
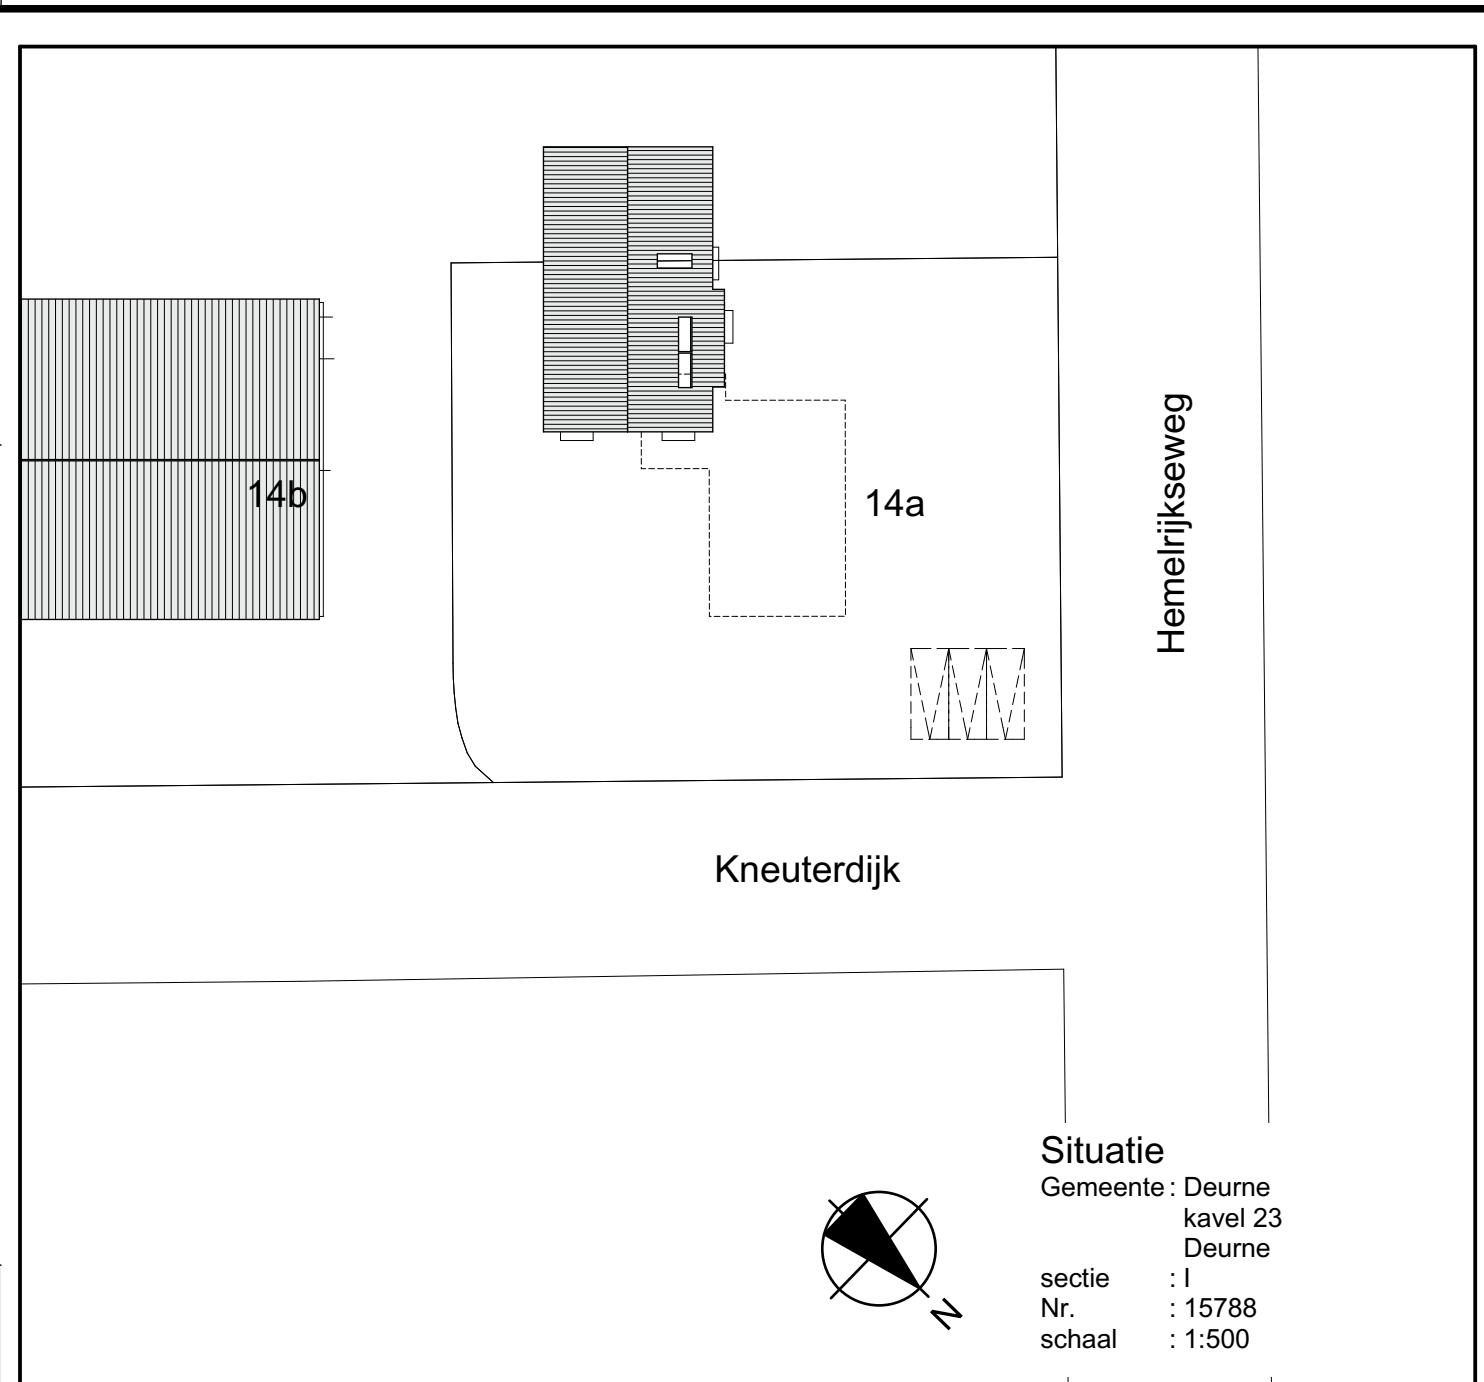


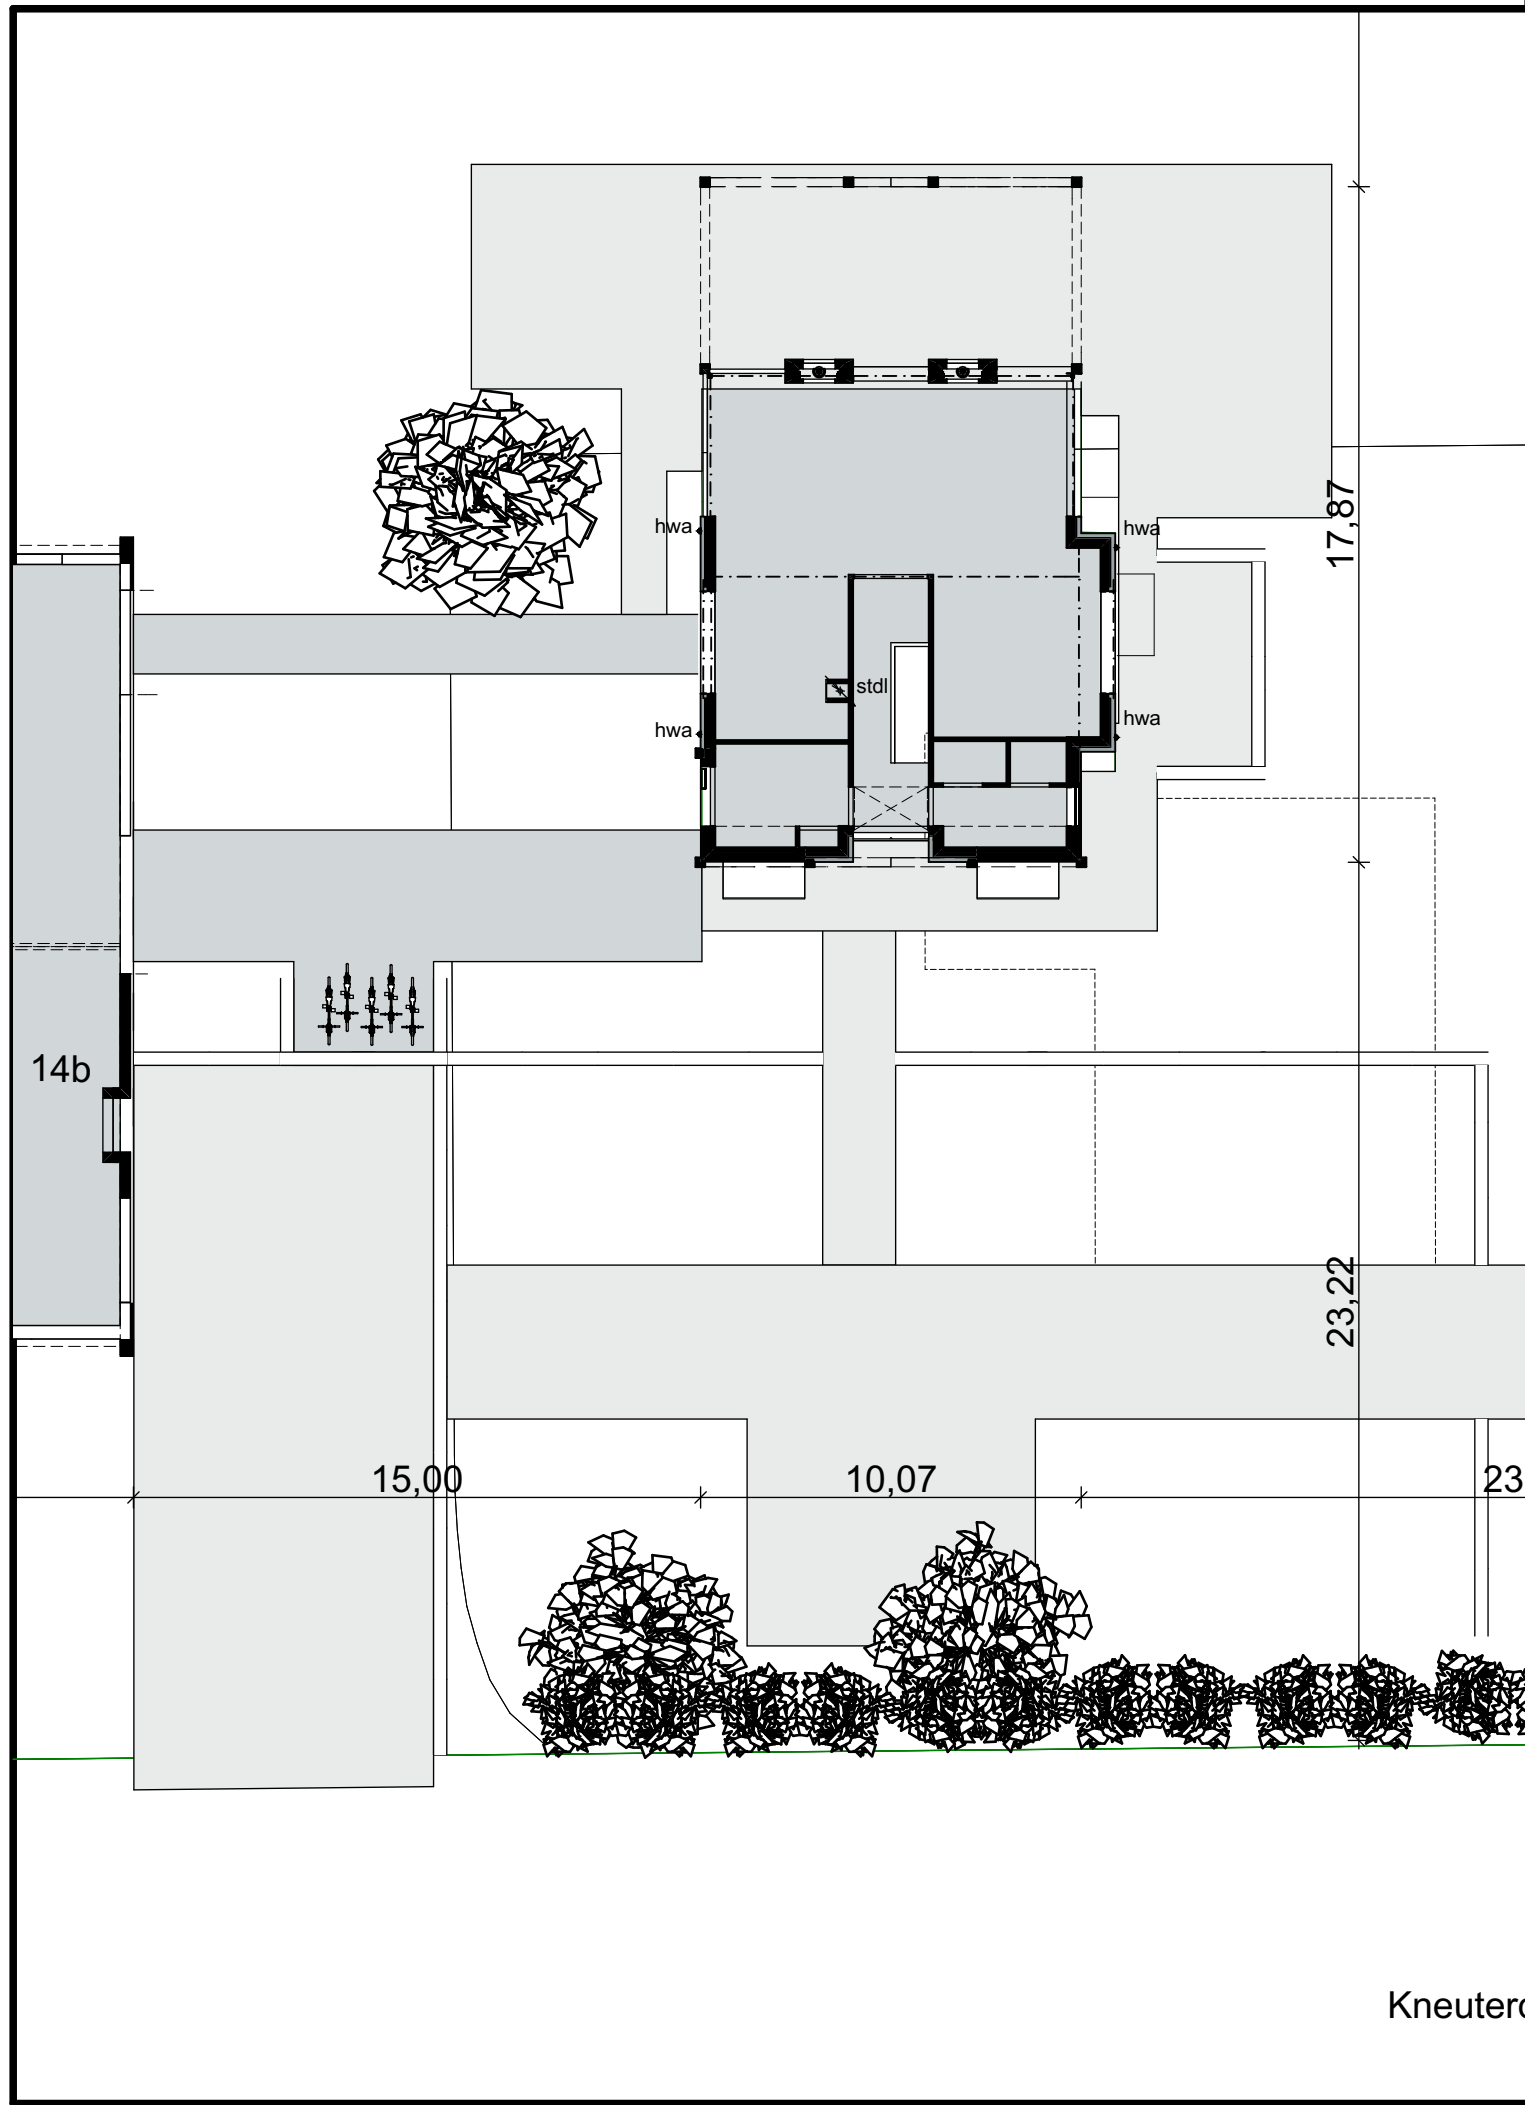

Nieuwbouw woonhuis te Deurne

WOONSUBLIEM

Netwerkweg 5 - 7251 KV Vorden - 0575 84 60 52 - tekenkamer@woonsubliem.nl - www.woonsubliem.nl

SO

VO

VG

DO

OV

MV

status Bouwaanvraag

werk:
WS999-493
blad:
B3
Situatie

schaal 1:200, 1:500

datum 27-09-2019 ALB

revisie 01 24-06-2021 RJB

revisie 02 13-09-2021 RJB

revisie 03

revisie 04

Kneuter

20210913 - WS999 - 493 Mertens OV.pln