


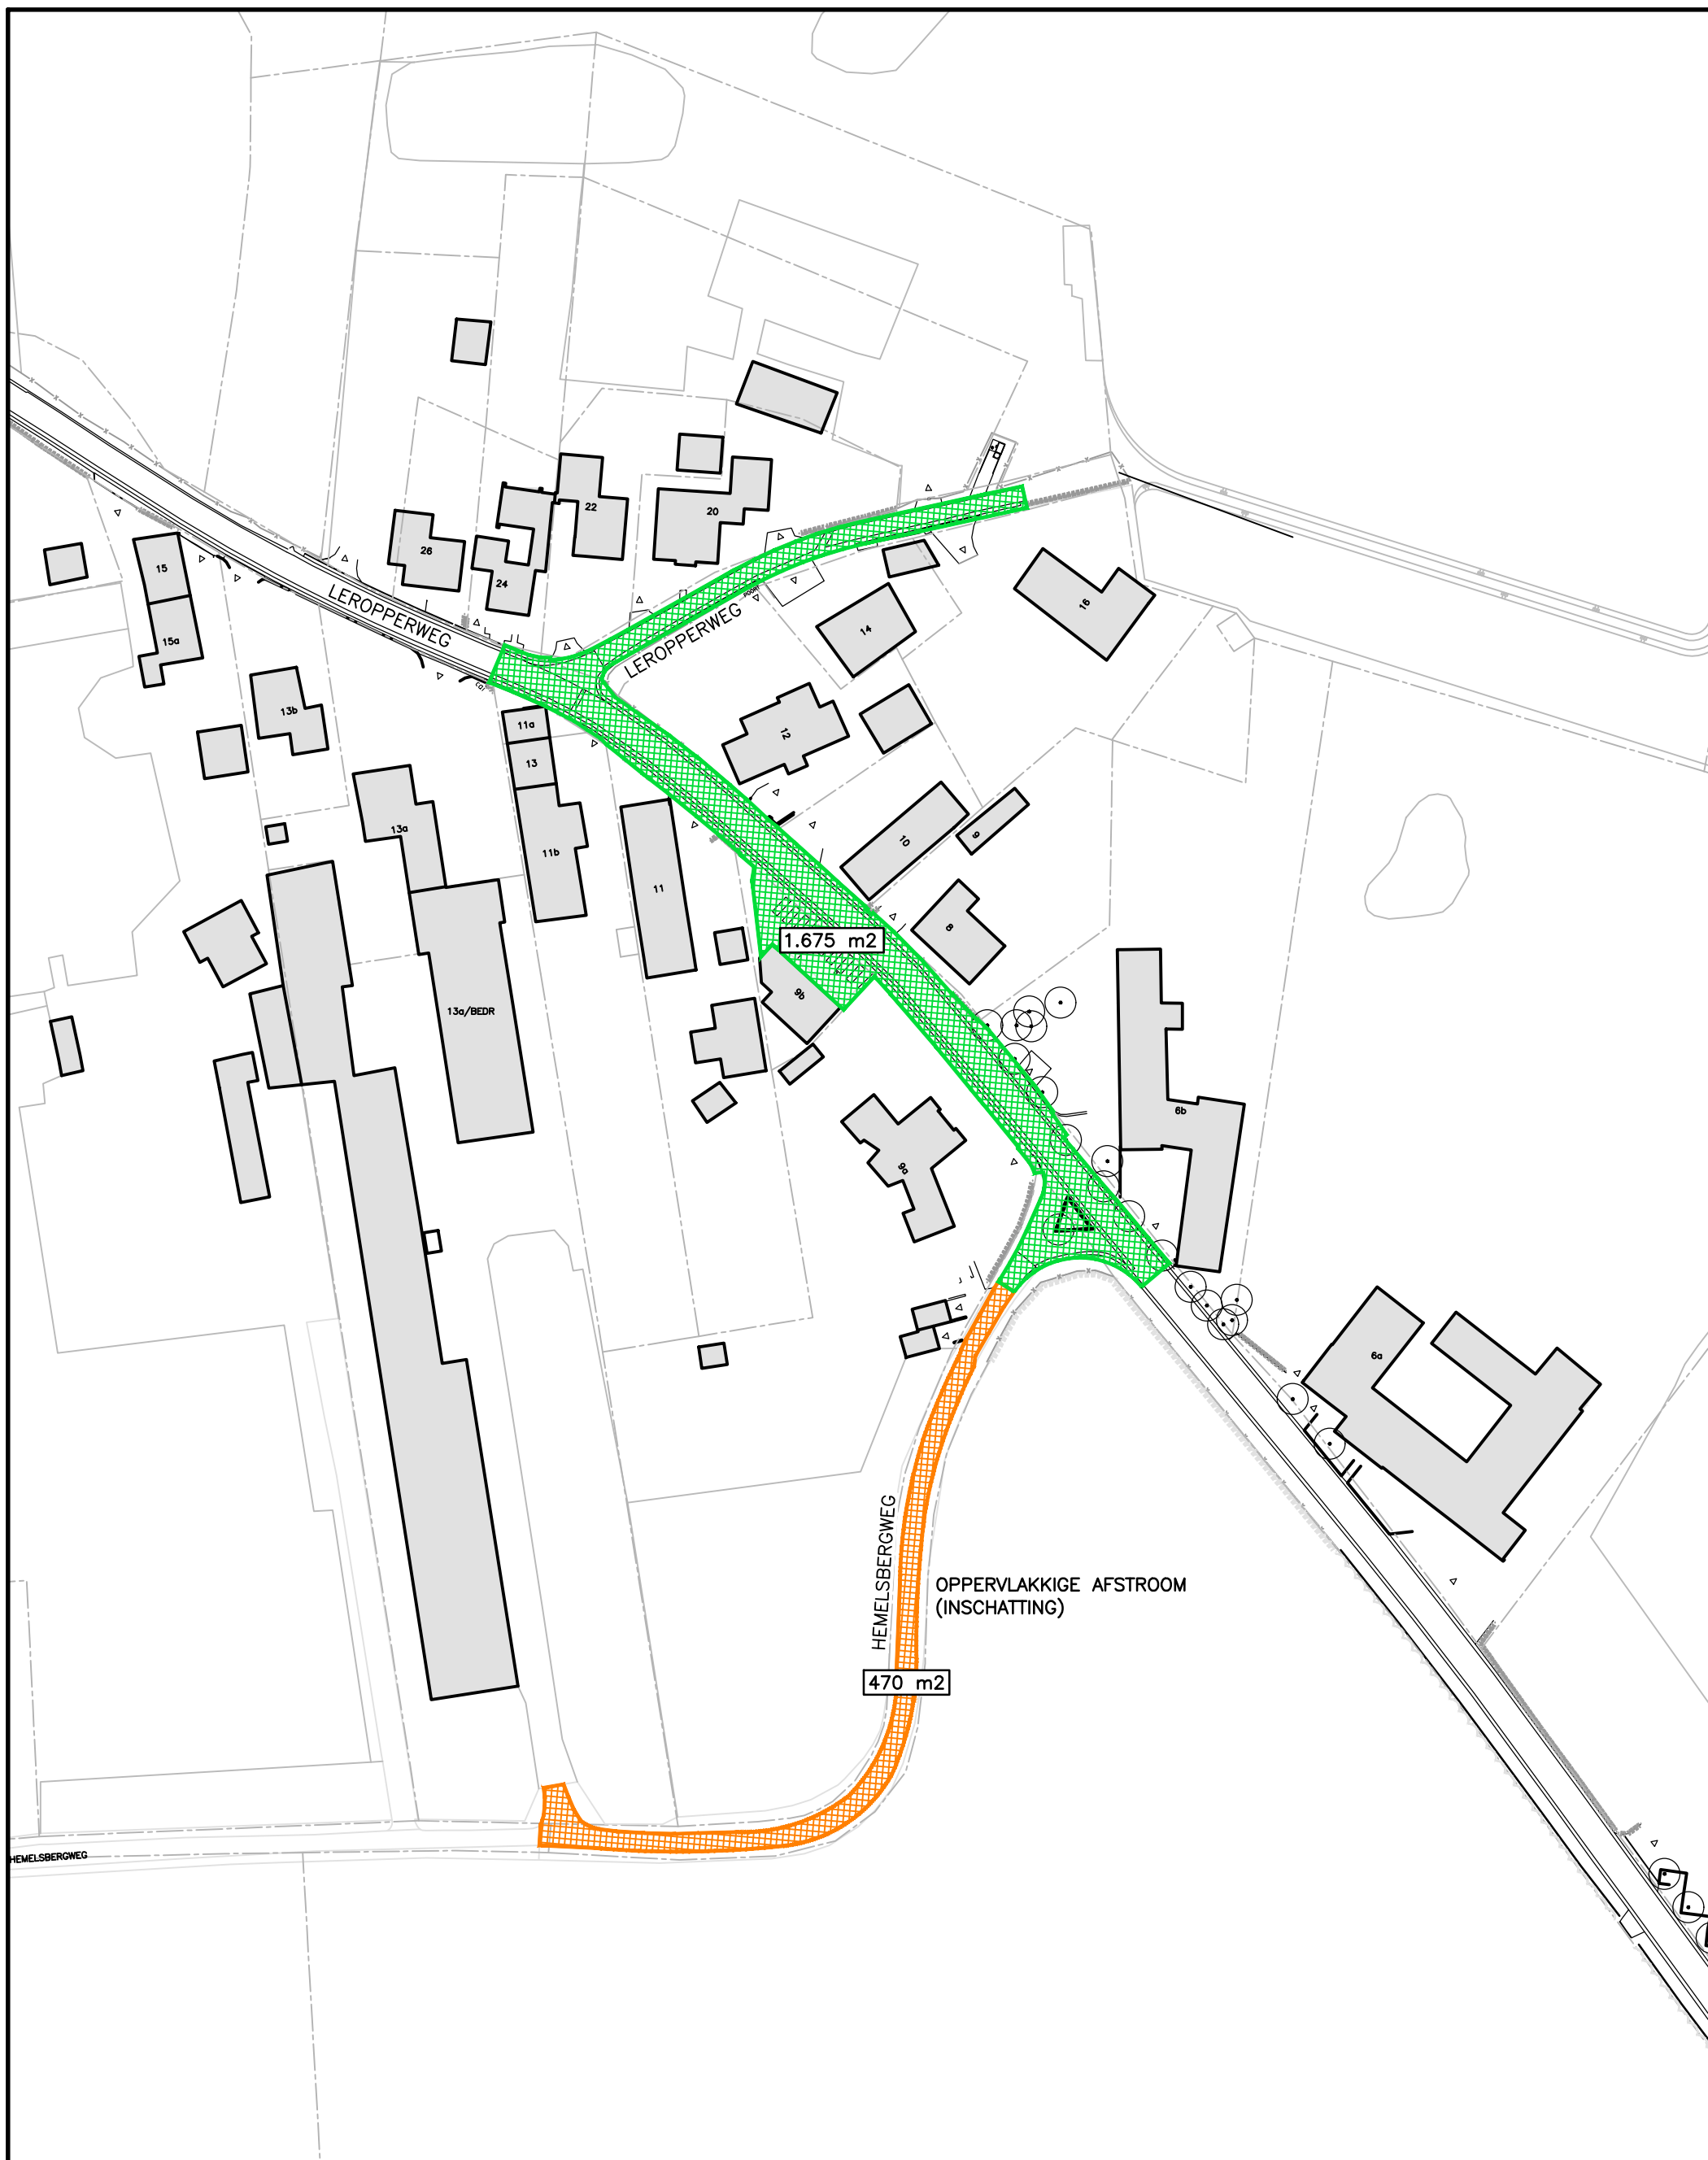

VERHARD OPPERVLAK (1.675 m2)



OPPERVLAKKIGE AFSTROOM –
INSCHATTING (470 m2)



PLANGROEP HEGGEN B.V.

GO Leropperweg, Lerop
Gemeente Roerdalen
Verhard oppervlak
Schaal 1:1000



20.045

V.01

24 september 2021