



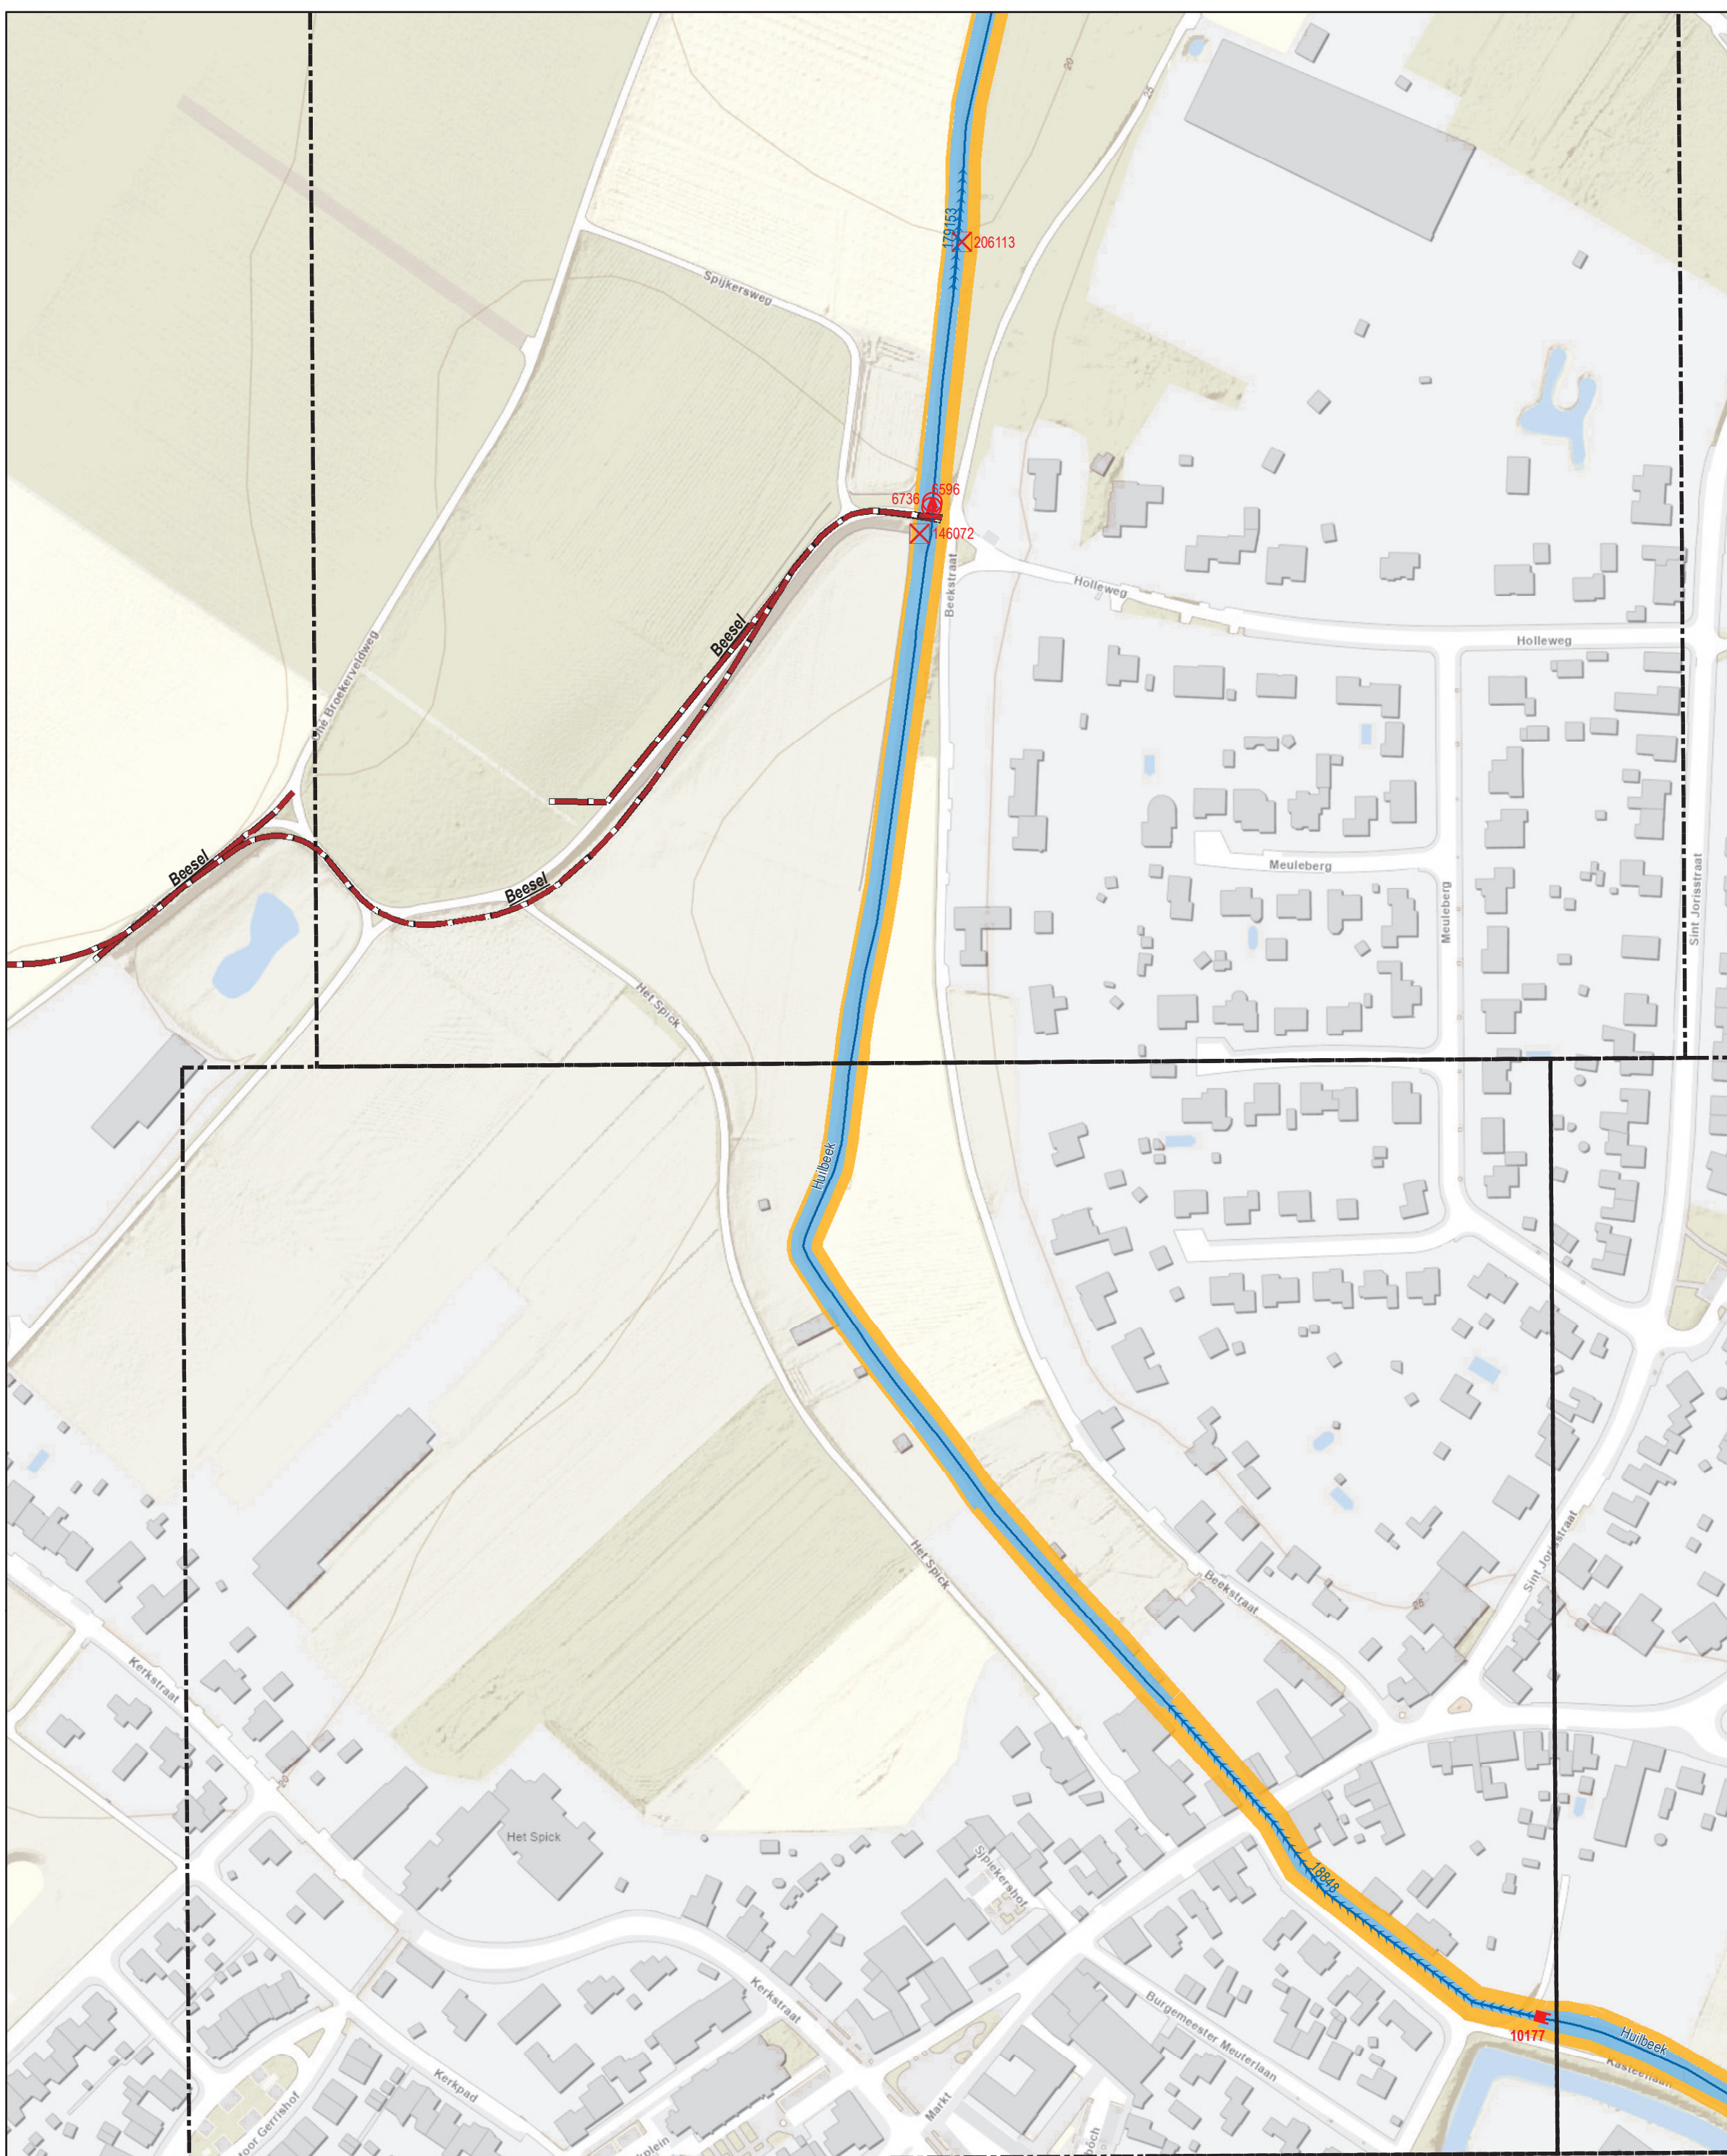

Bestaande legger.

Legenda


- afsluutmiddel, vastgesteld
- bodemval, vastgesteld
- overkluizing, vastgesteld
- pomplocatie, vastgesteld
- watergang primair, vastgesteld
- primaire waterkering, vastgesteld
- kernzone, vastgesteld
- profiel van vrije ruimte, vastgesteld
- gebied met leggerwijziging

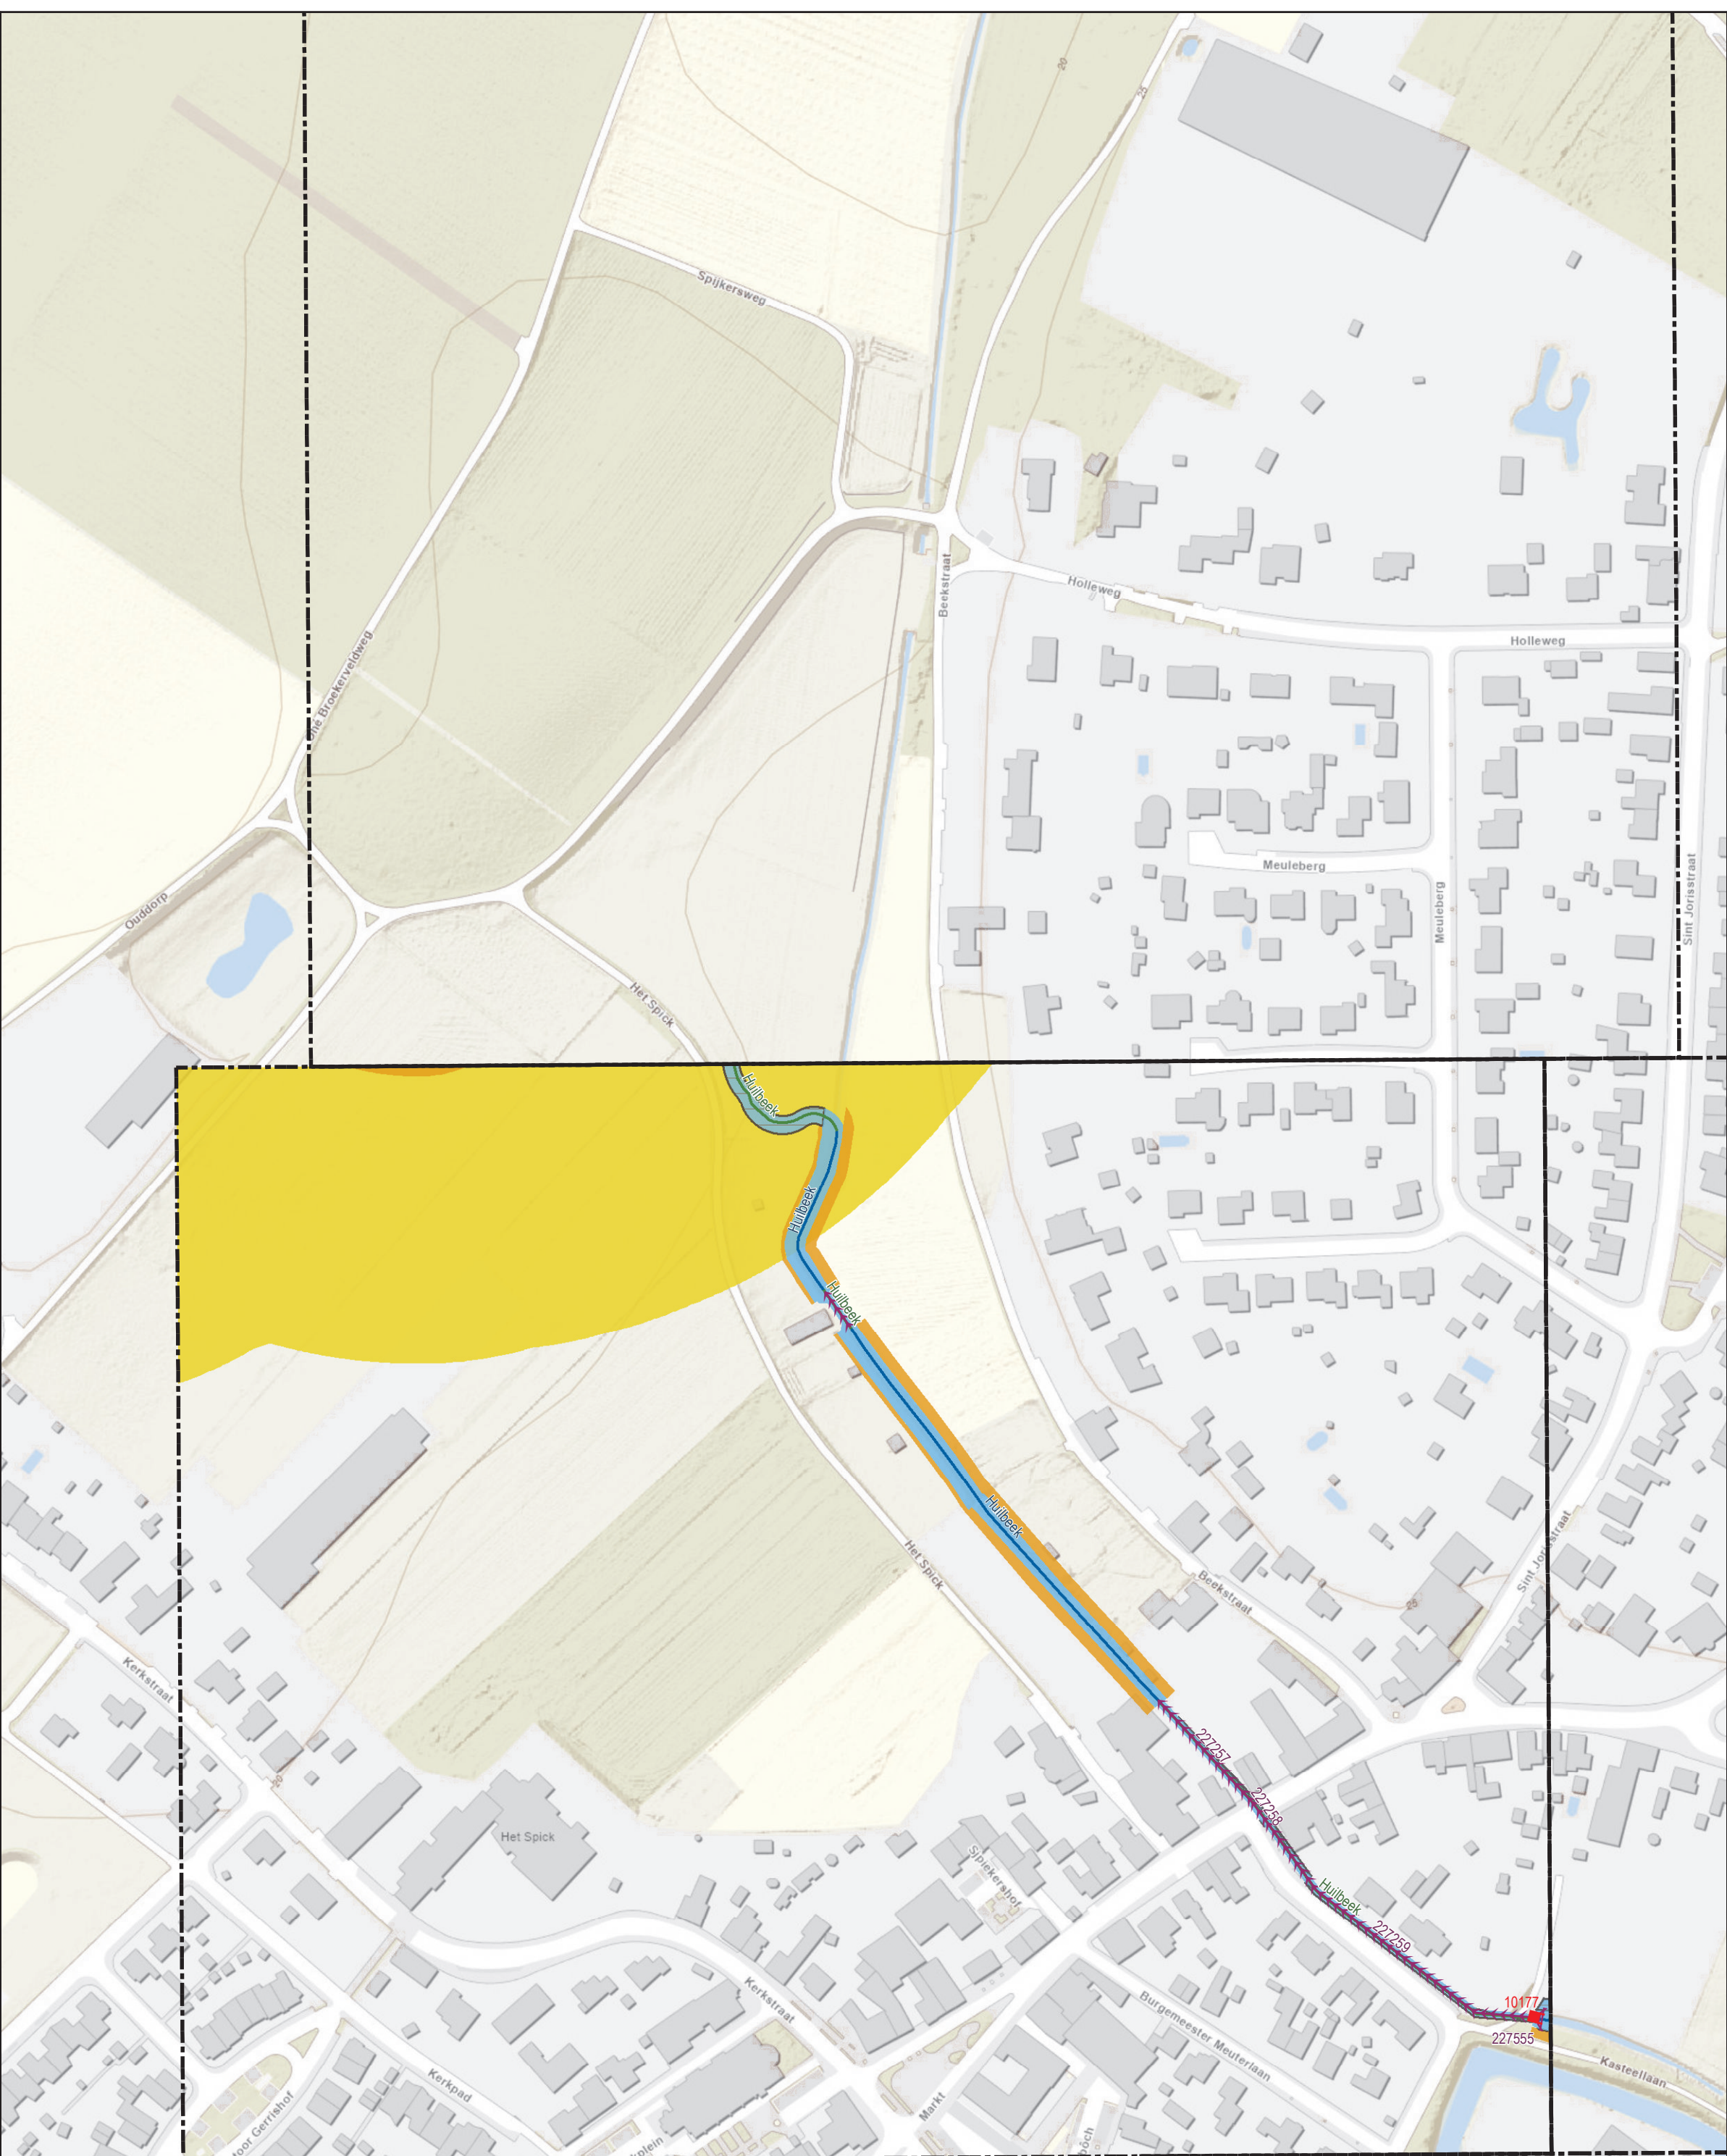


Leggerwijziging.

Legenda

- bodemval, vastgesteld
- overkluizing, nieuw
- stuw, nieuw
- primaire watergang, vastgesteld
- primaire watergang, nieuw
- kernzone, vastgesteld
- kernzone, nieuw
- profiel van vrije ruimte, vastgesteld
- buitenbeschermingszone waterkering, vastgesteld
- profiel van vrije ruimte, vastgesteld
- gebied met leggerwijziging

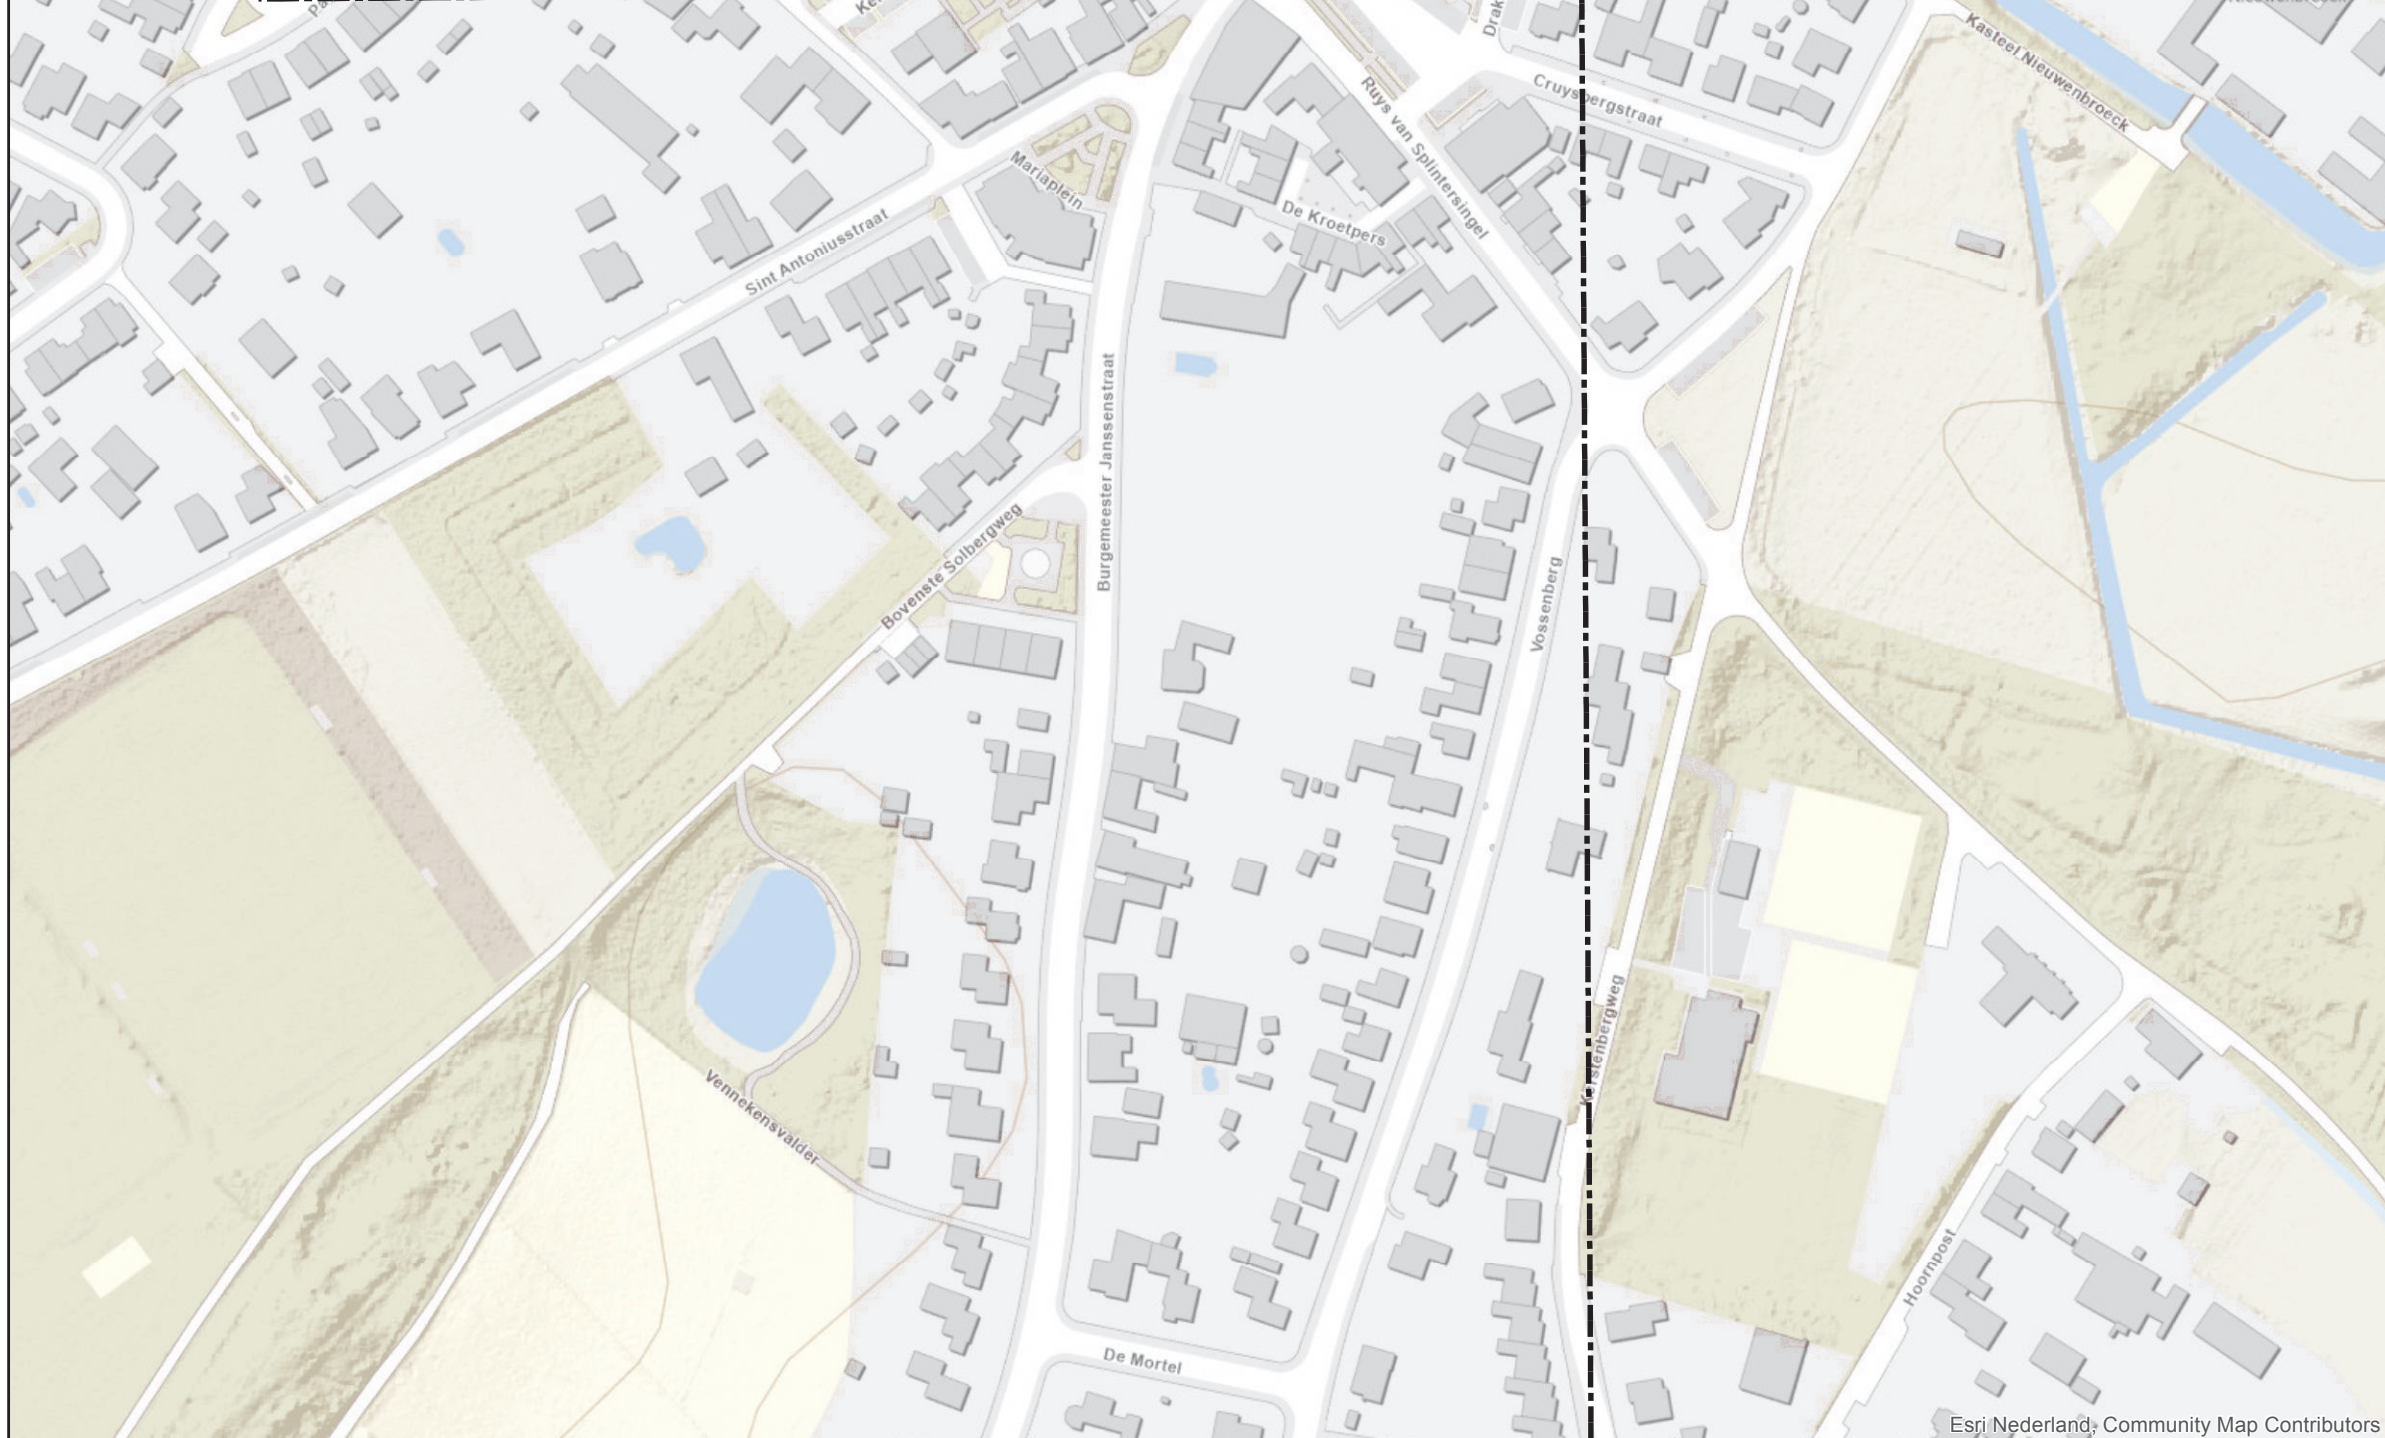

Overzichtskaartje (schaal 1:650.000)

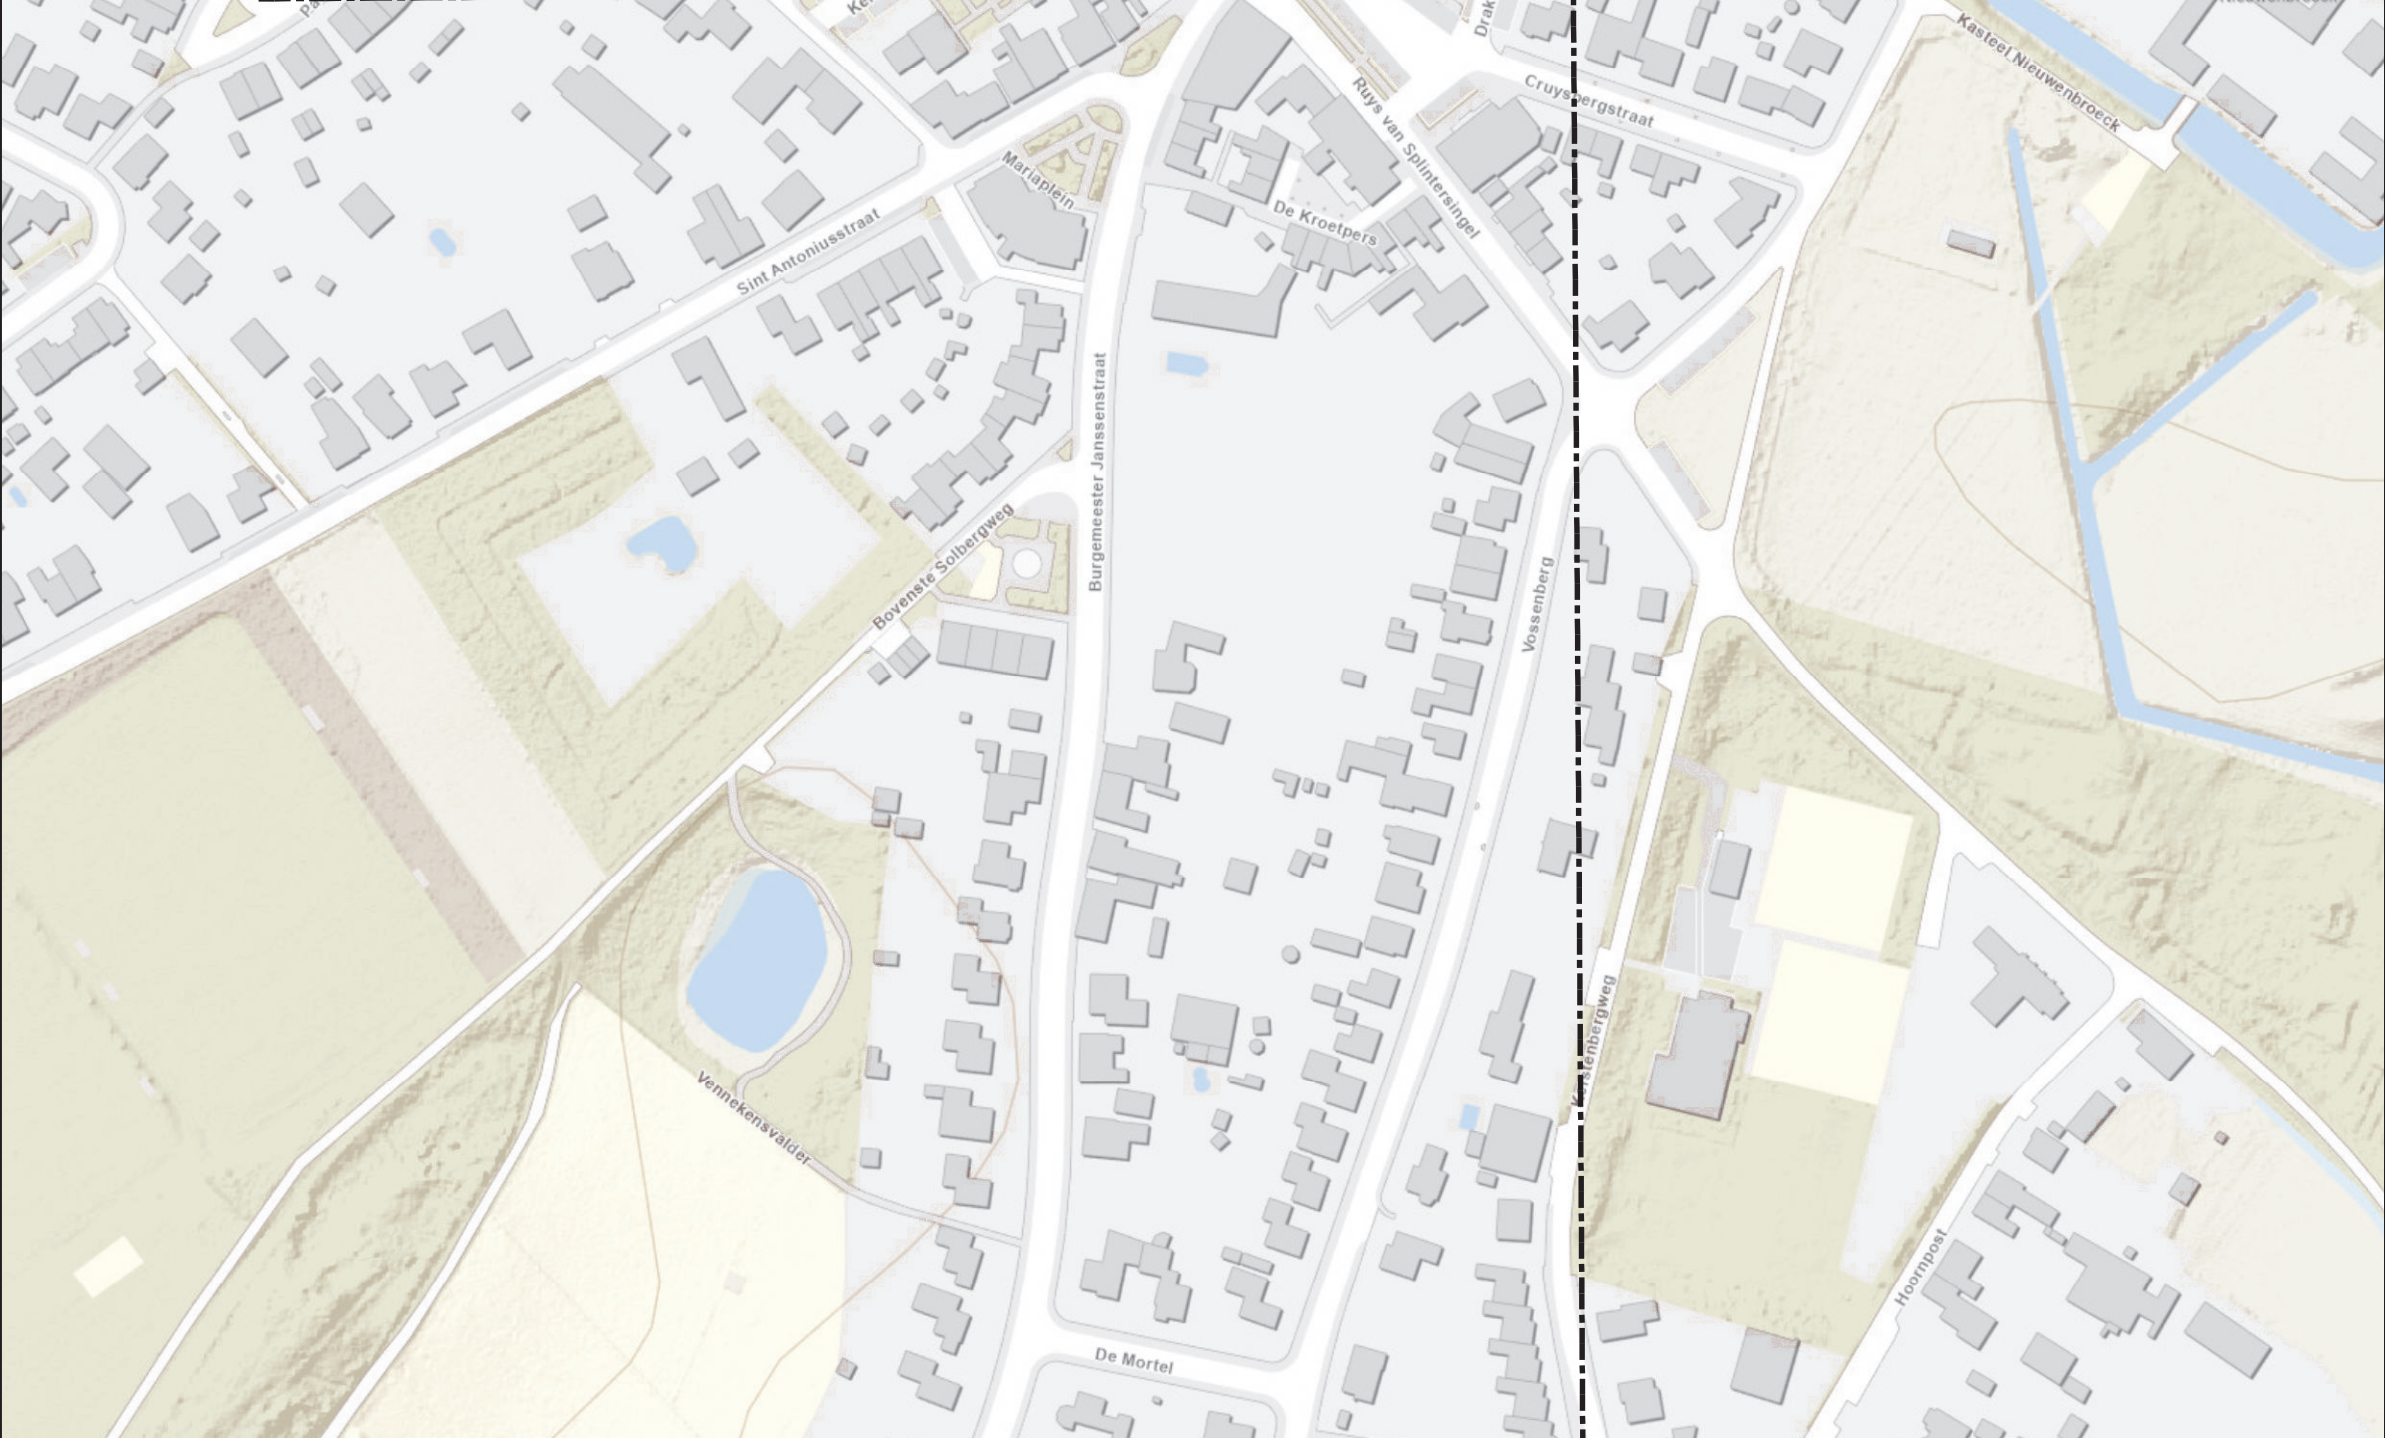

Leggerwijziging.

Omschrijving leggerwijziging:
Huilbeek (Beesel)

Datum vaststelling:

Get.: 15-07-2021 M.V.

Besluitnr.: 2021-Z31476

Schaal: 1 : 2000

Tek.nr.: 2021-Z31476-L

Blad: 04

Formaat: A1

© Topografische Dienst Kadaster