



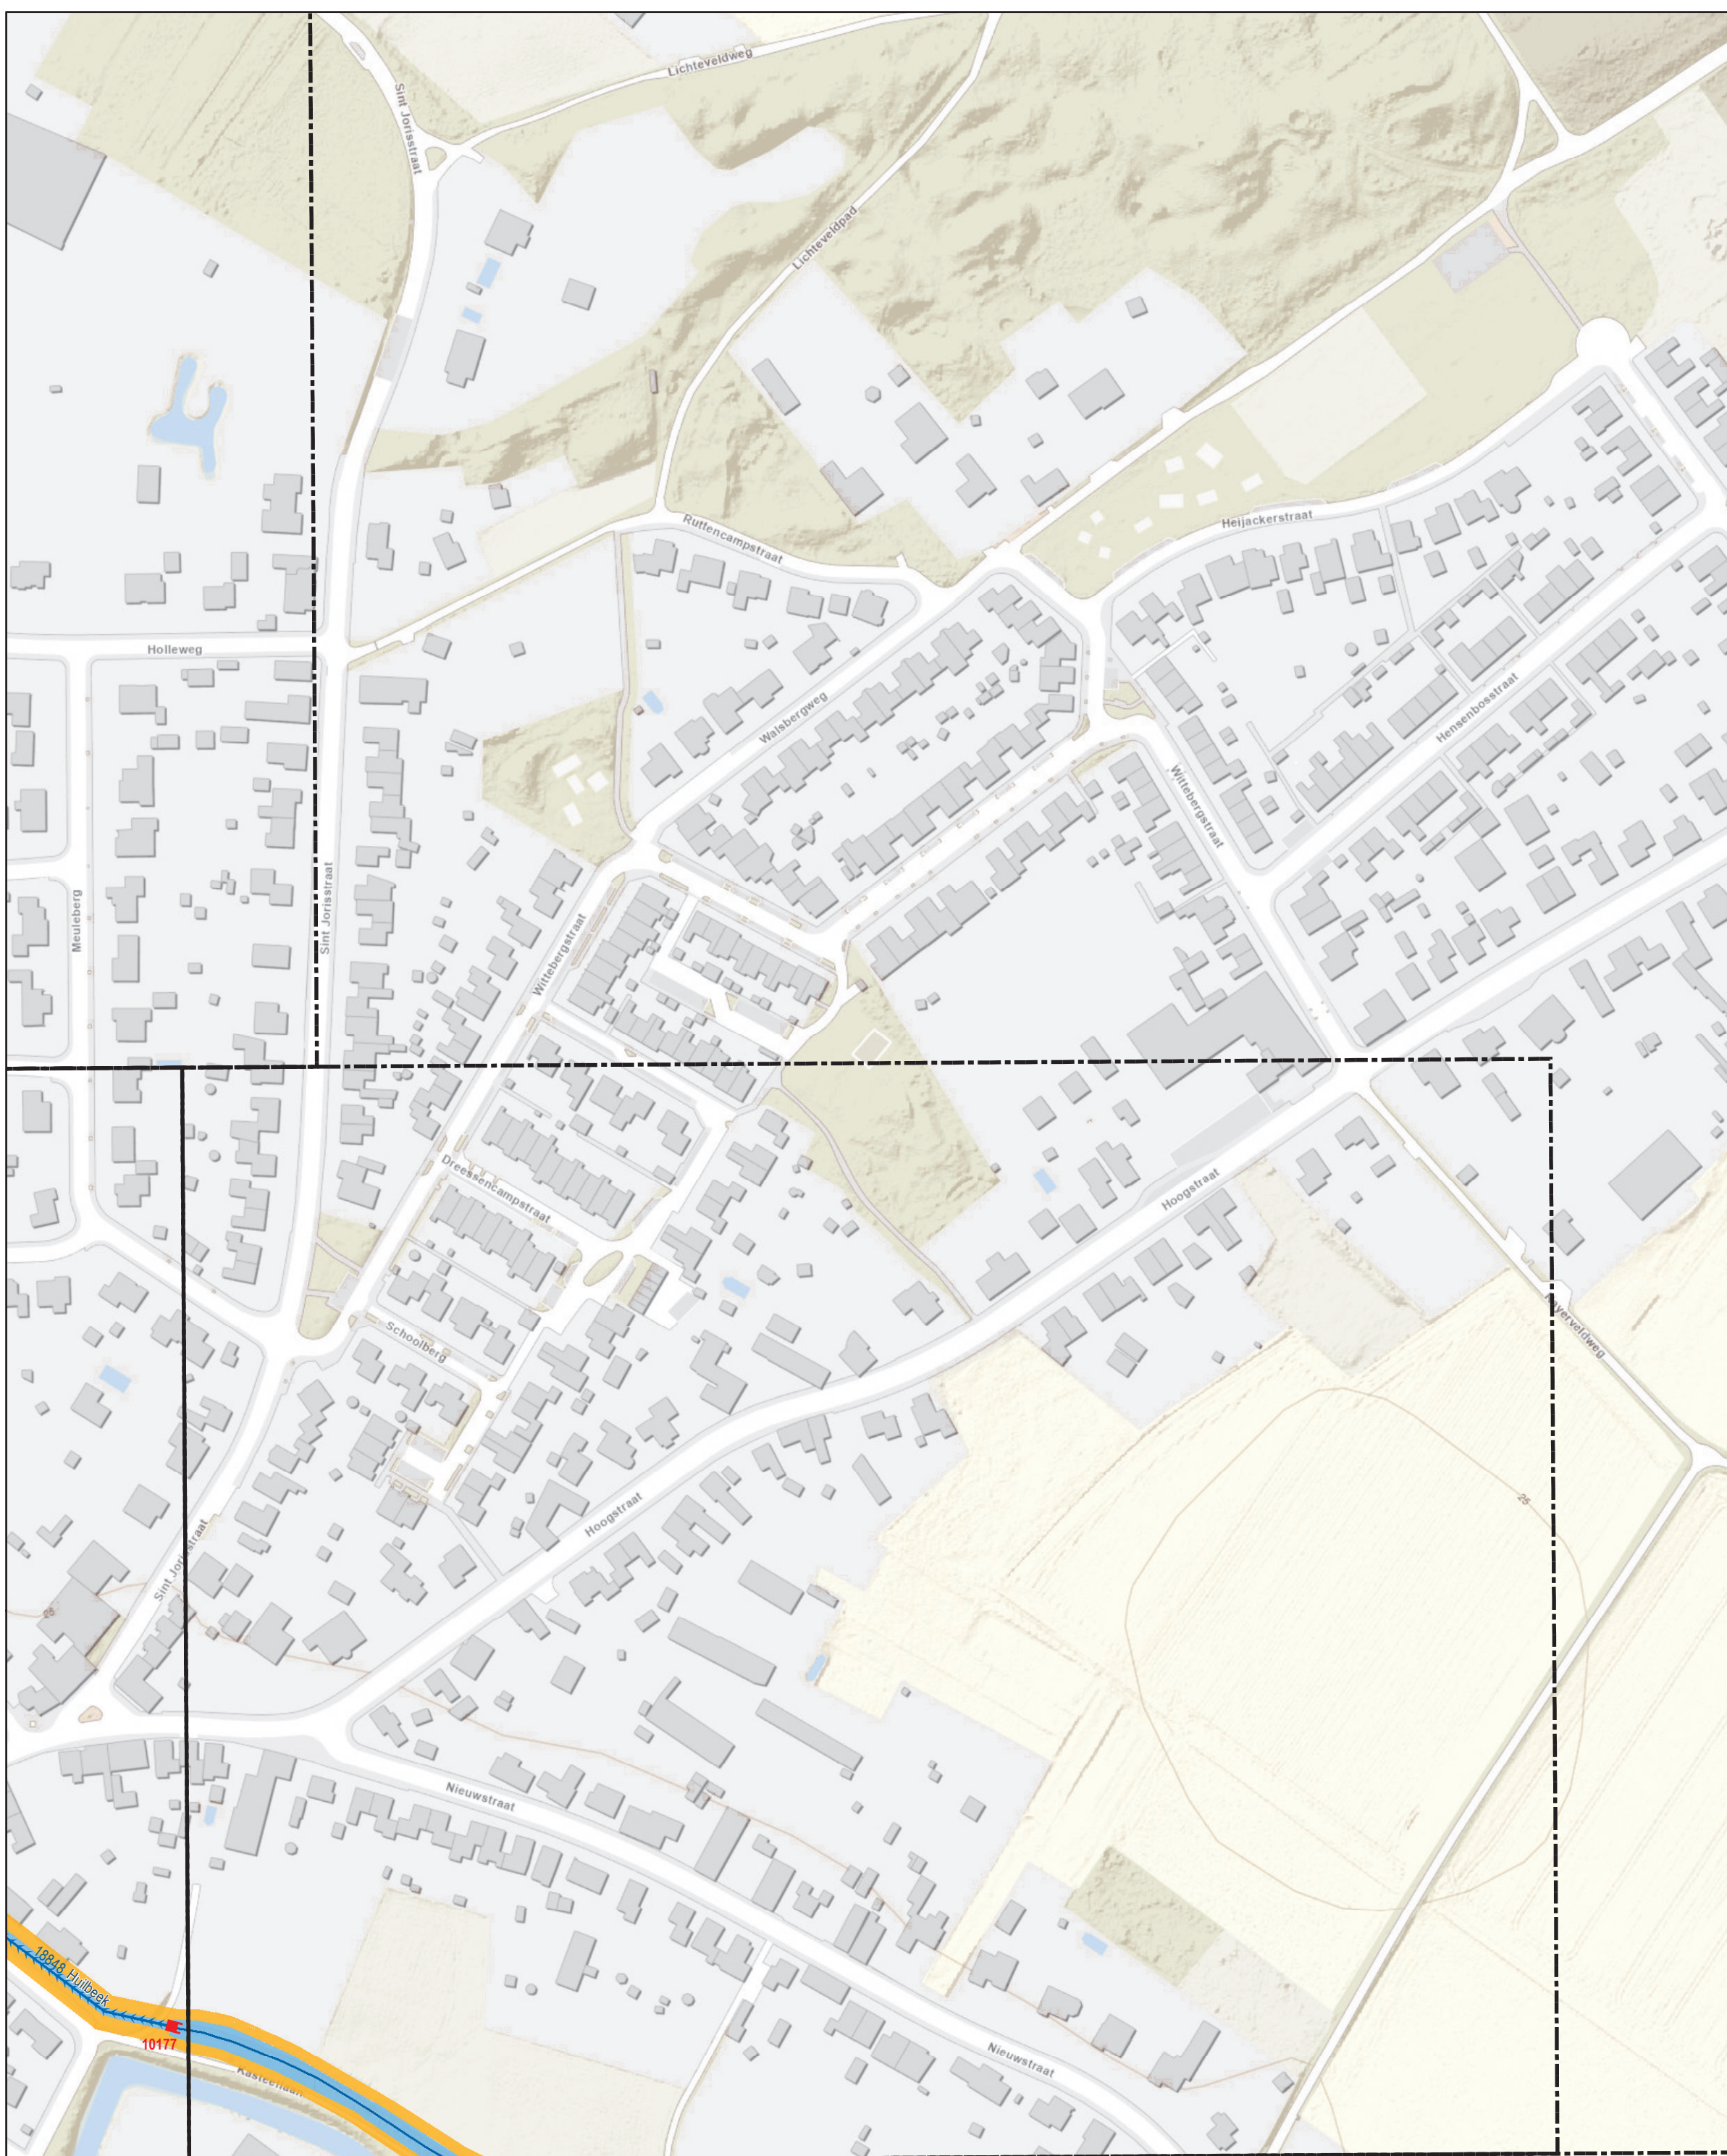

Bestaande legger.

Legenda


- bodemval, vastgesteld
- overkluizing, vastgesteld
- watergang primair, vastgesteld
- - - - - primaire waterkering, vastgesteld
- kernzone, vastgesteld
- profiel van vrije ruimte, vastgesteld
- gebied met leggerwijziging

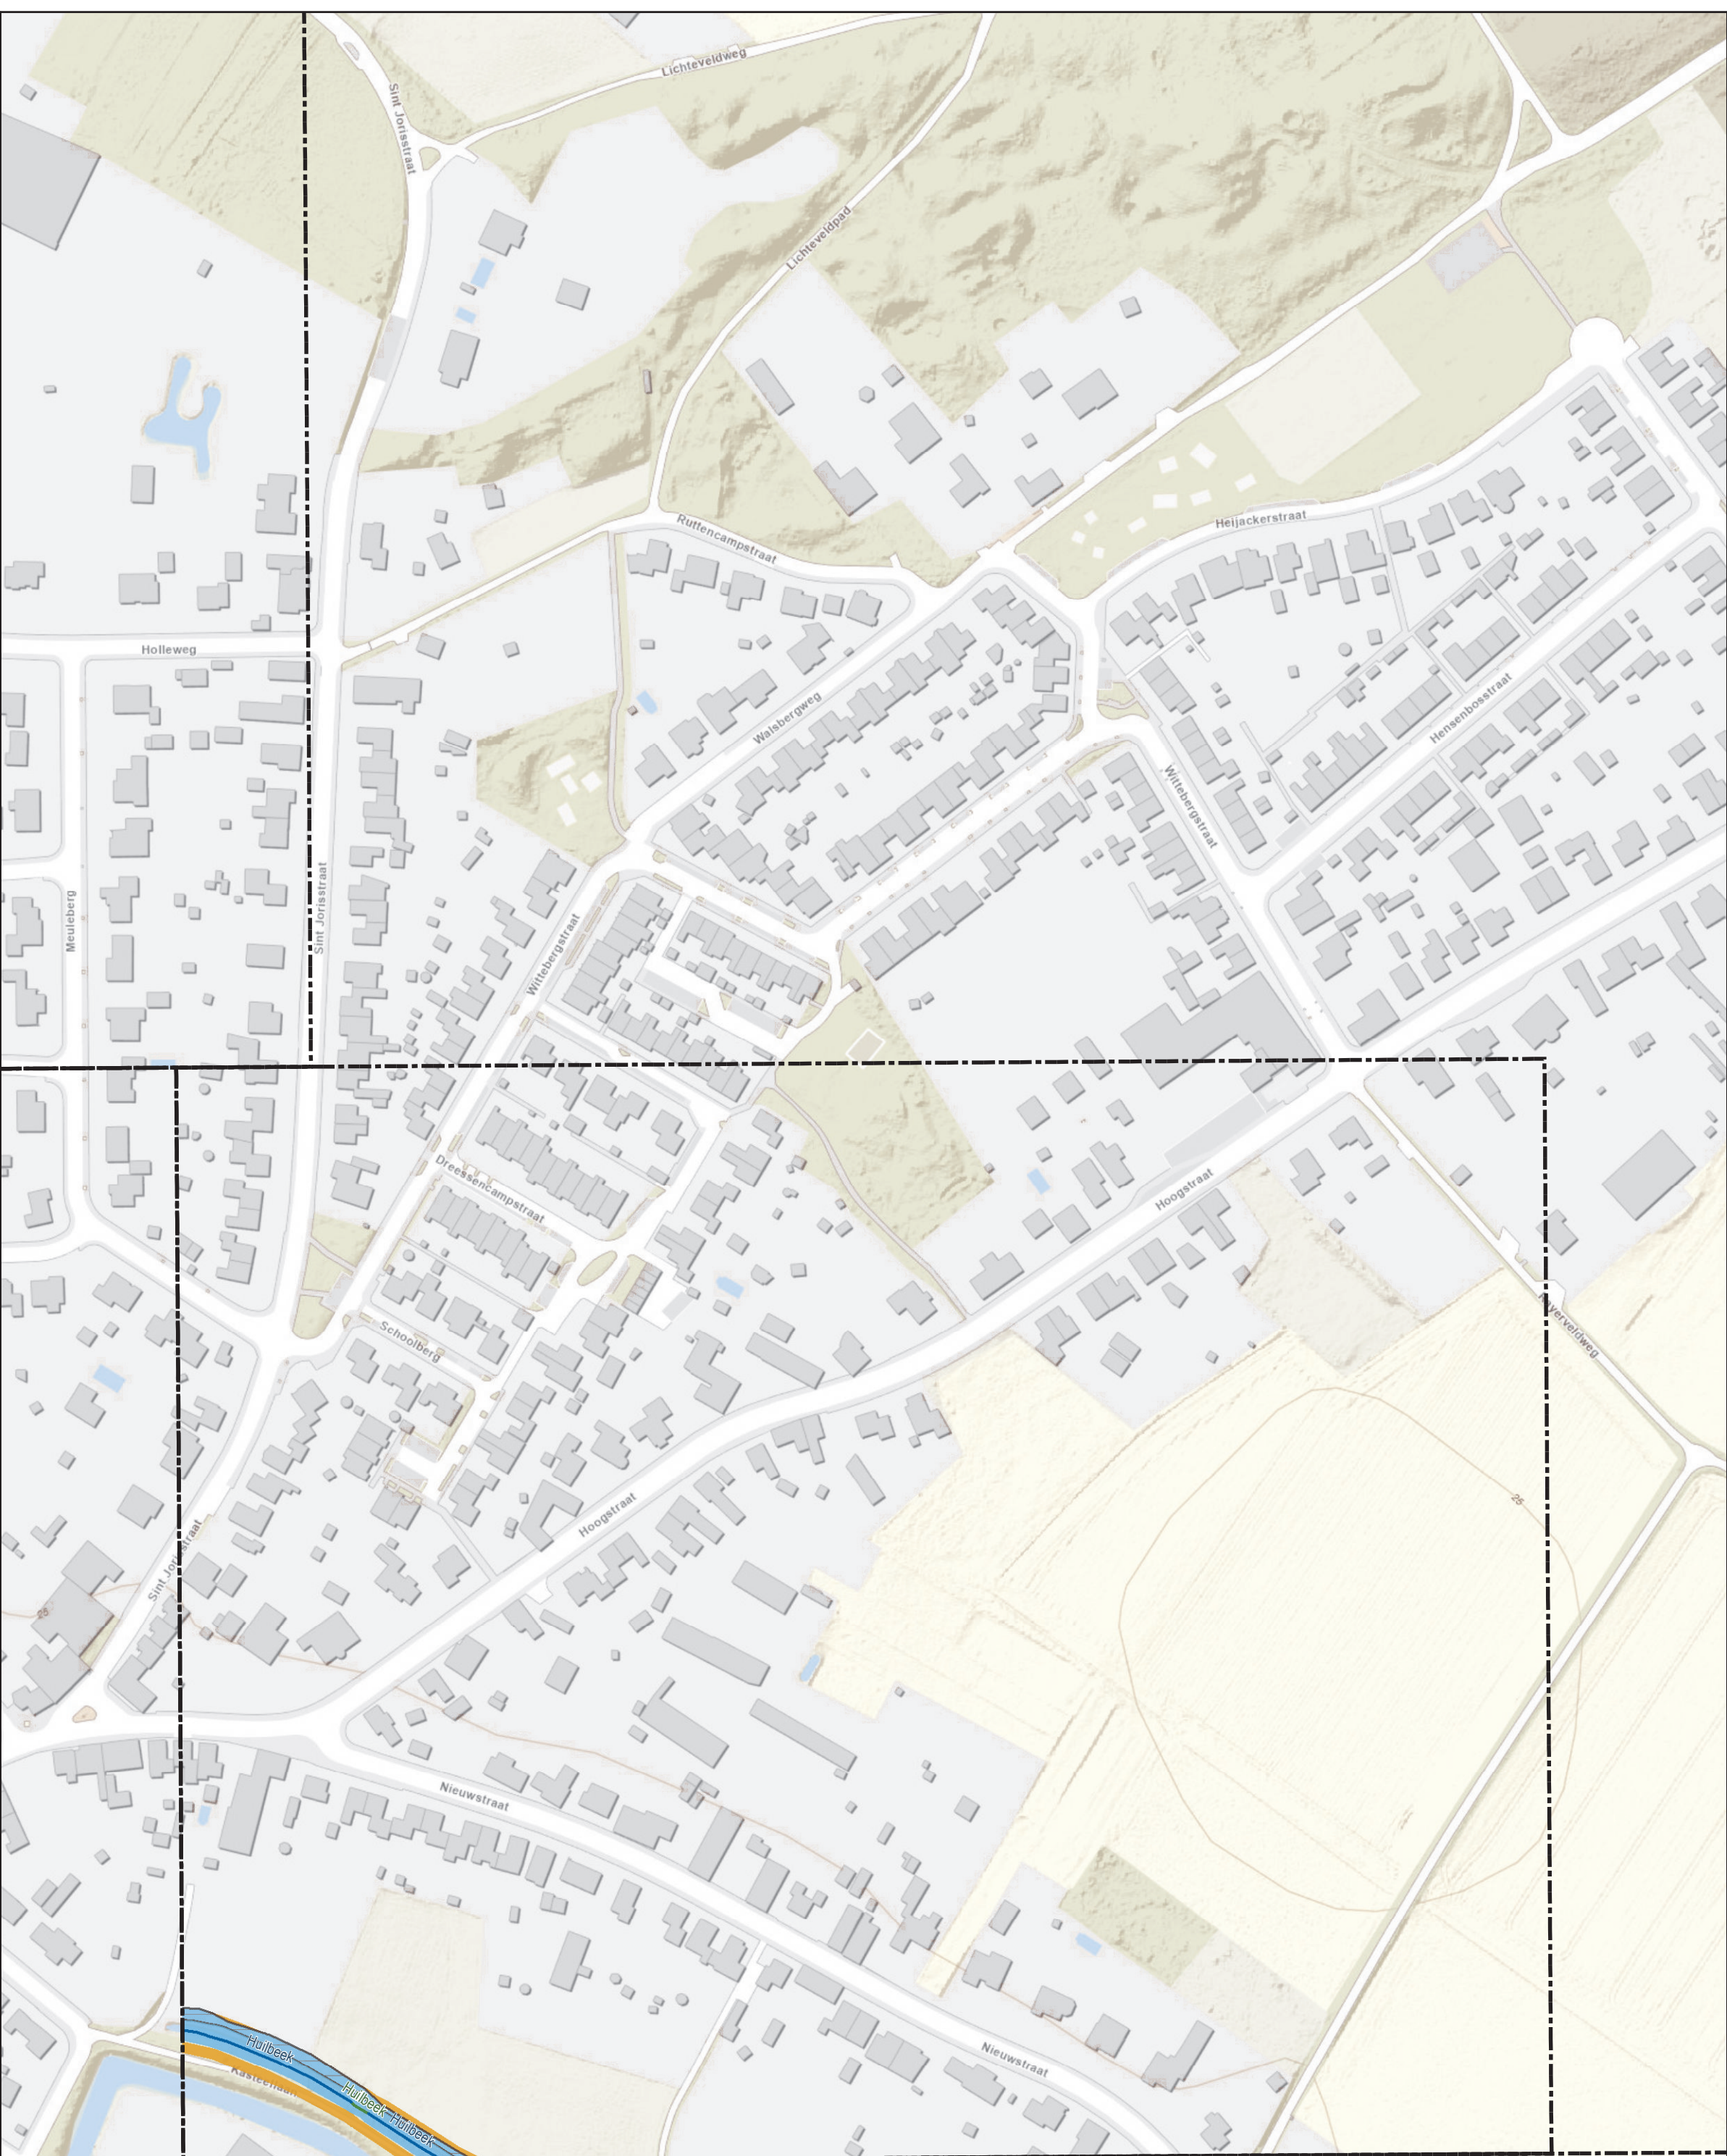

Leggerwijziging.

Legenda

- primaire watergang, vastgesteld
- primaire watergang, nieuw
- kernzone, vastgesteld
- kernzone, nieuw
- profiel van vrije ruimte, vastgesteld
- gebied met leggerwijziging

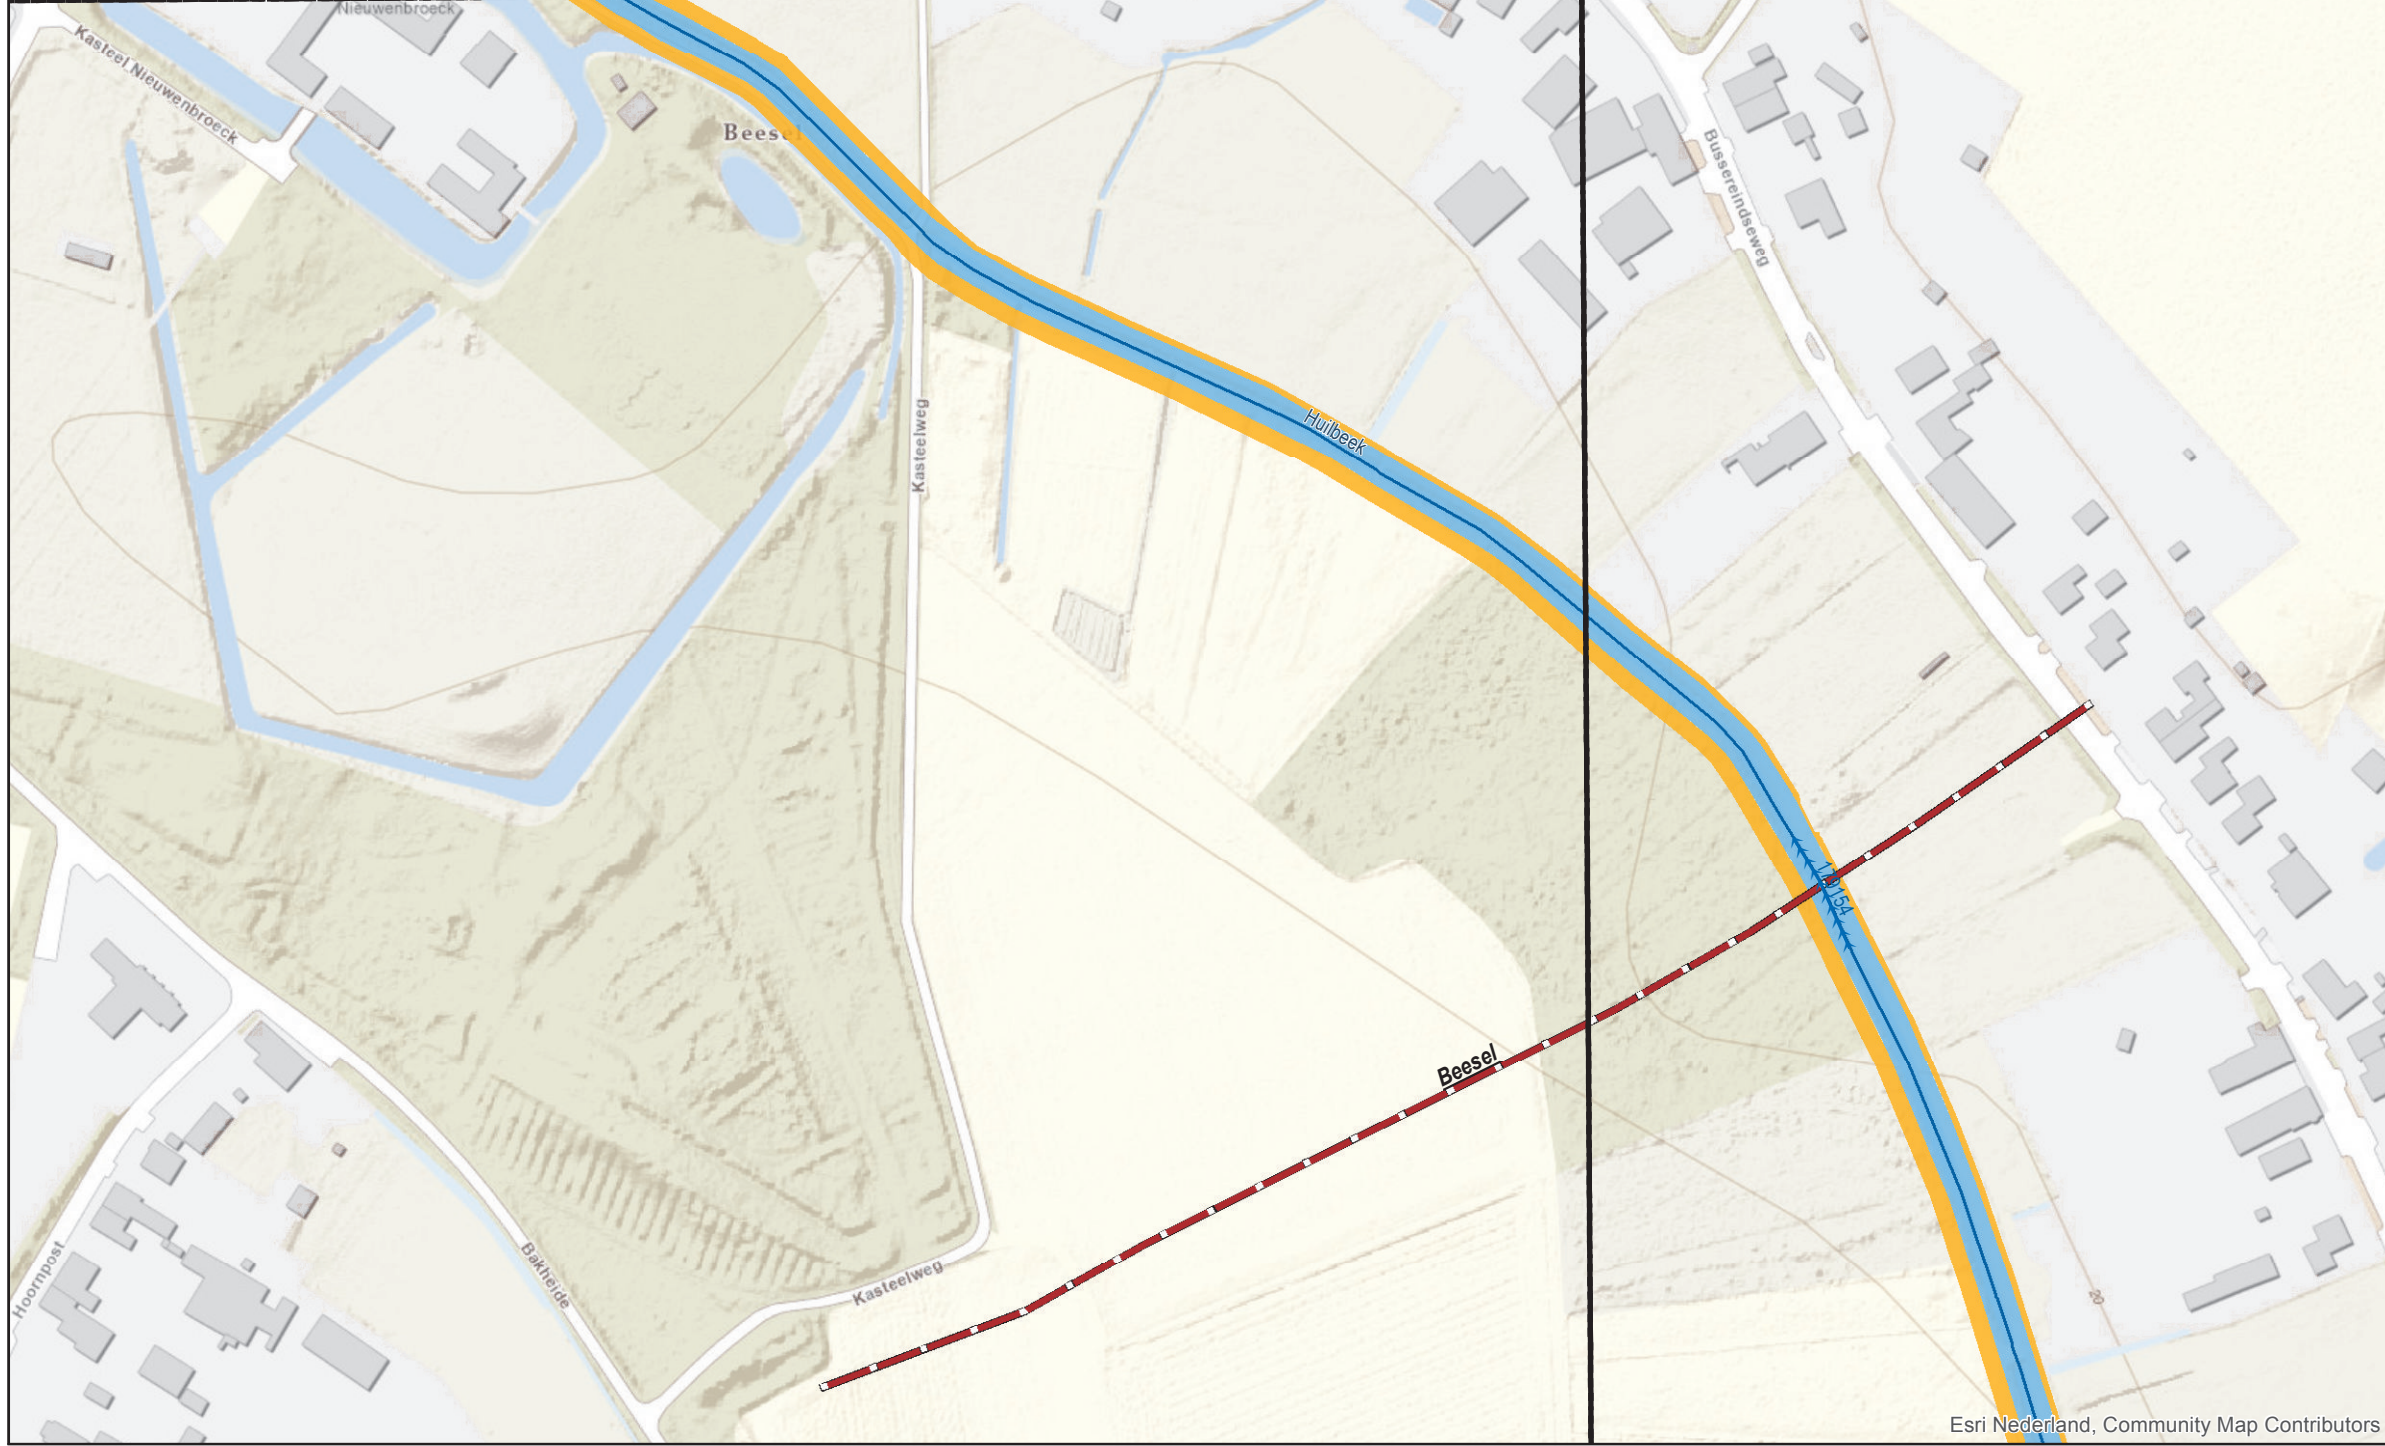

Overzichtskaartje (schaal 1:650.000)



Leggerwijziging.

Omschrijving leggerwijziging:
Huilbeek (Beesel)

Datum vaststelling:

Get.: 15-07-2021 M.V.

Besluitnr.: 2021-Z31476

Schaal: 1 : 2000

Tek.nr.: 2021-Z31476-L

Blad: 05

Formaat: A1



Postbus 2207 Tel.: 088 - 88 90 100
6540 CC Roermond E: info@waterschaplimburg.nl

© Topografische Dienst Kadaster