

Theudesindabrêge

Redbadwei


Redbadwei

Adelgardabrêge

Redbadwei

Liafburgsterbrêge

Redbadwei

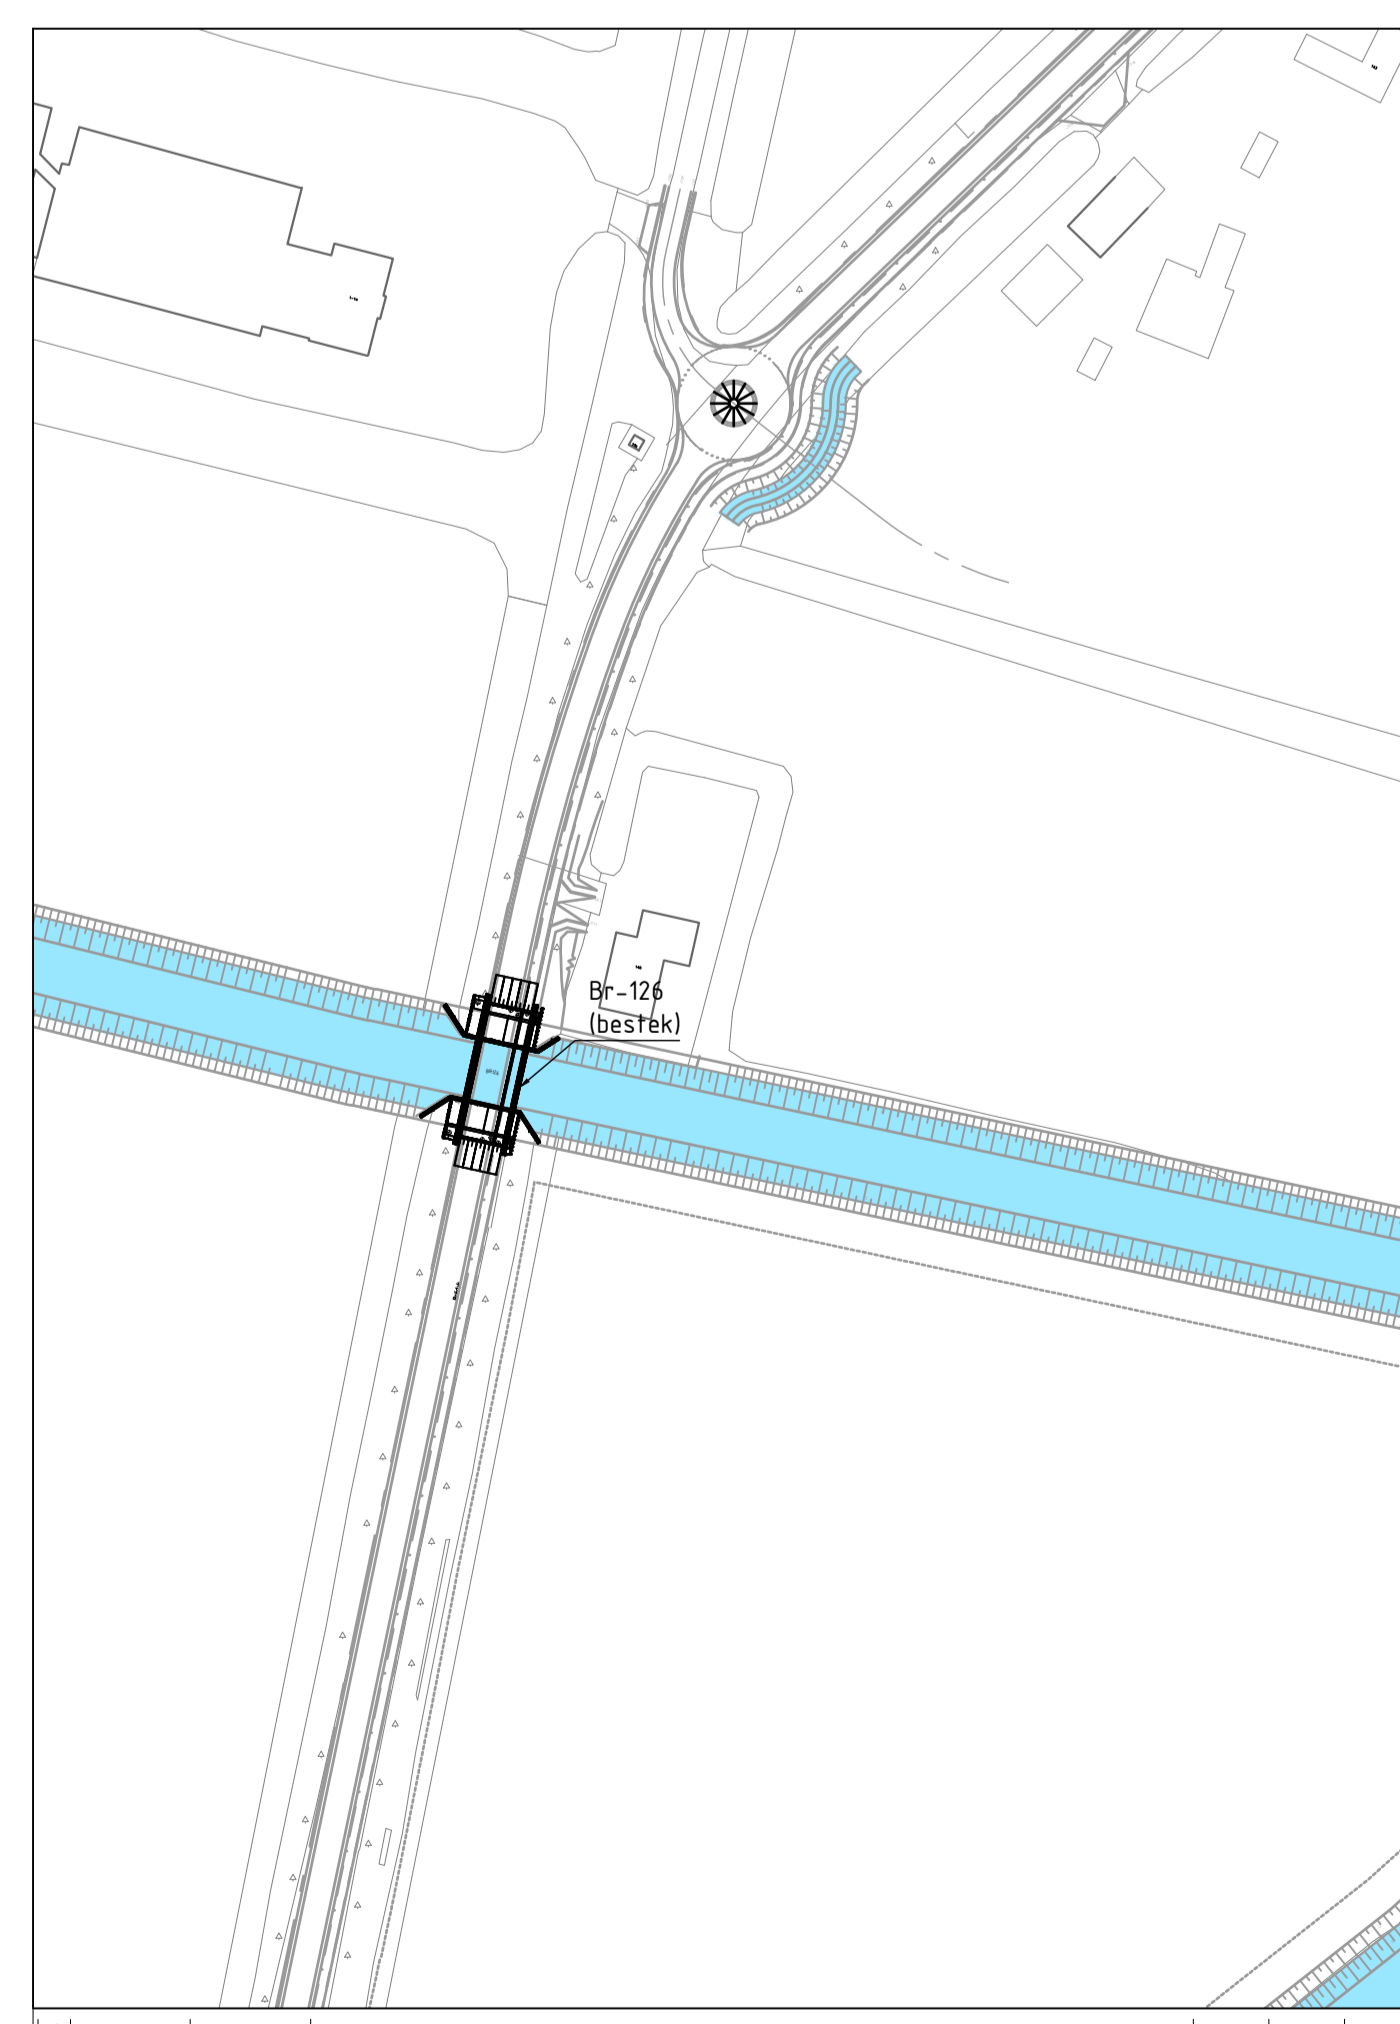

CONCEPT
STATUS | DATUM | OMSCHRIJVING | GET | GEC | ACC

Gemeente Leeuwarden
Stadsontwikkeling en -beheer
Sector Ruimtelijke Ontwikkeling en Inrichting
Team Civiele Techniek

MIDDELSEE
Overzicht kunstwerken Middelsee

SCHAAL: 1:2000
BESTEMMING: ARCHIEFNR.: 29331_201_P1.45
TEKENINGNR.: 29331_201_P1.45
BLAD: VAN 1
PAPIERFORMAAT: A4
DATUM: 29331_201_P1.45
GETEKEND: 1