


# Hoge Werf

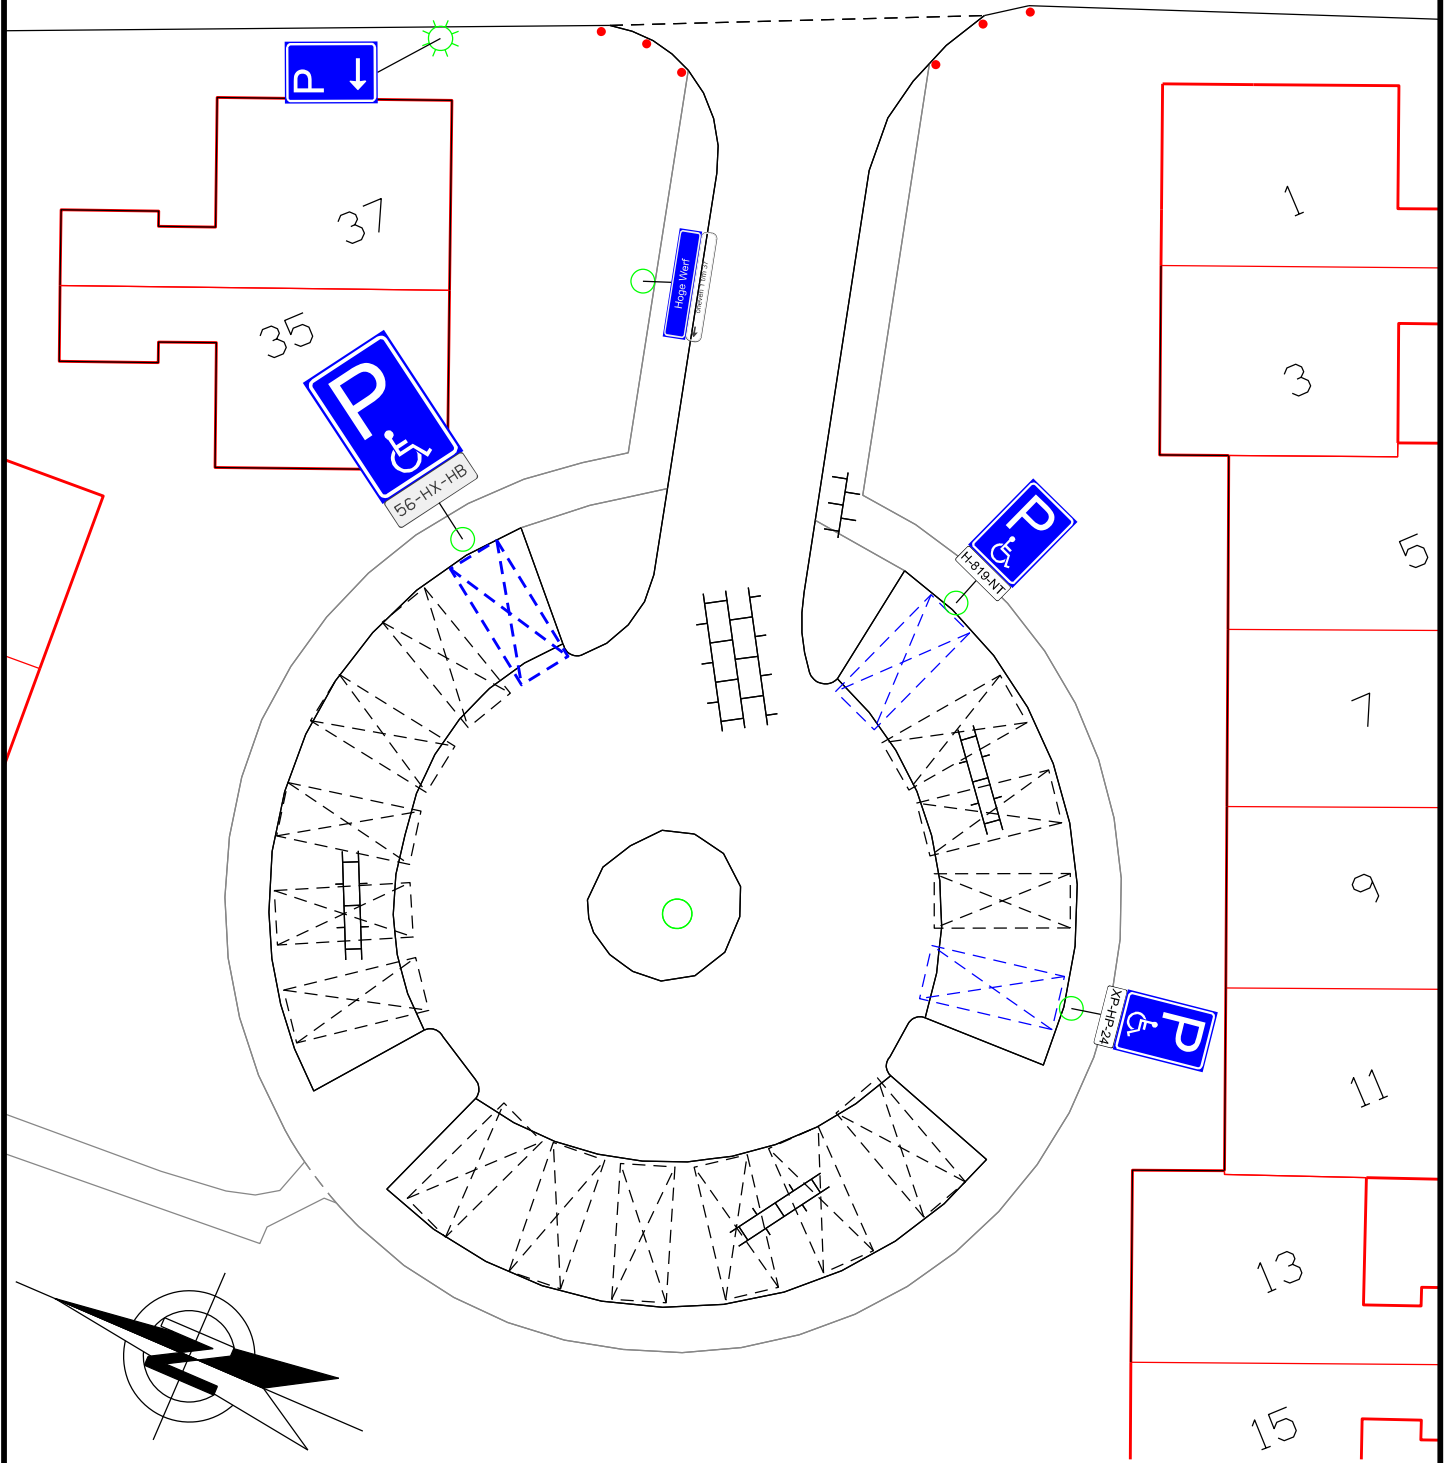

## Afdeling Openbare Ruimte

Gemeente Medemblik  
 Postbus 45  
 1687 ZG WOGNUM  
 Tel : 0229 - 85 60 00  
 Fax: 0229 - 85 69 99

Bezoekadres:  
 Dick Ketlaan 21  
 1687 CD WOGNUM  
 E-mail: info@medemblik.nl  
 Internet: www.medemblik.nl

Project: **Hoge Werf 35 te Opperdoes**

Formaat: **A4**

Onderwerp: **Parkeren en stilstaan - Gehandicaptenparkeerplaats**

Schaal: **1:250**

Get: **Anahit Davtyan** Datum get: **11-10-2021** Akk: **Akk** Datum akk: **//2012**

Tek.nr.: **2021-68-E-OPP**