





Gehele plangebied
Schaal 1:500

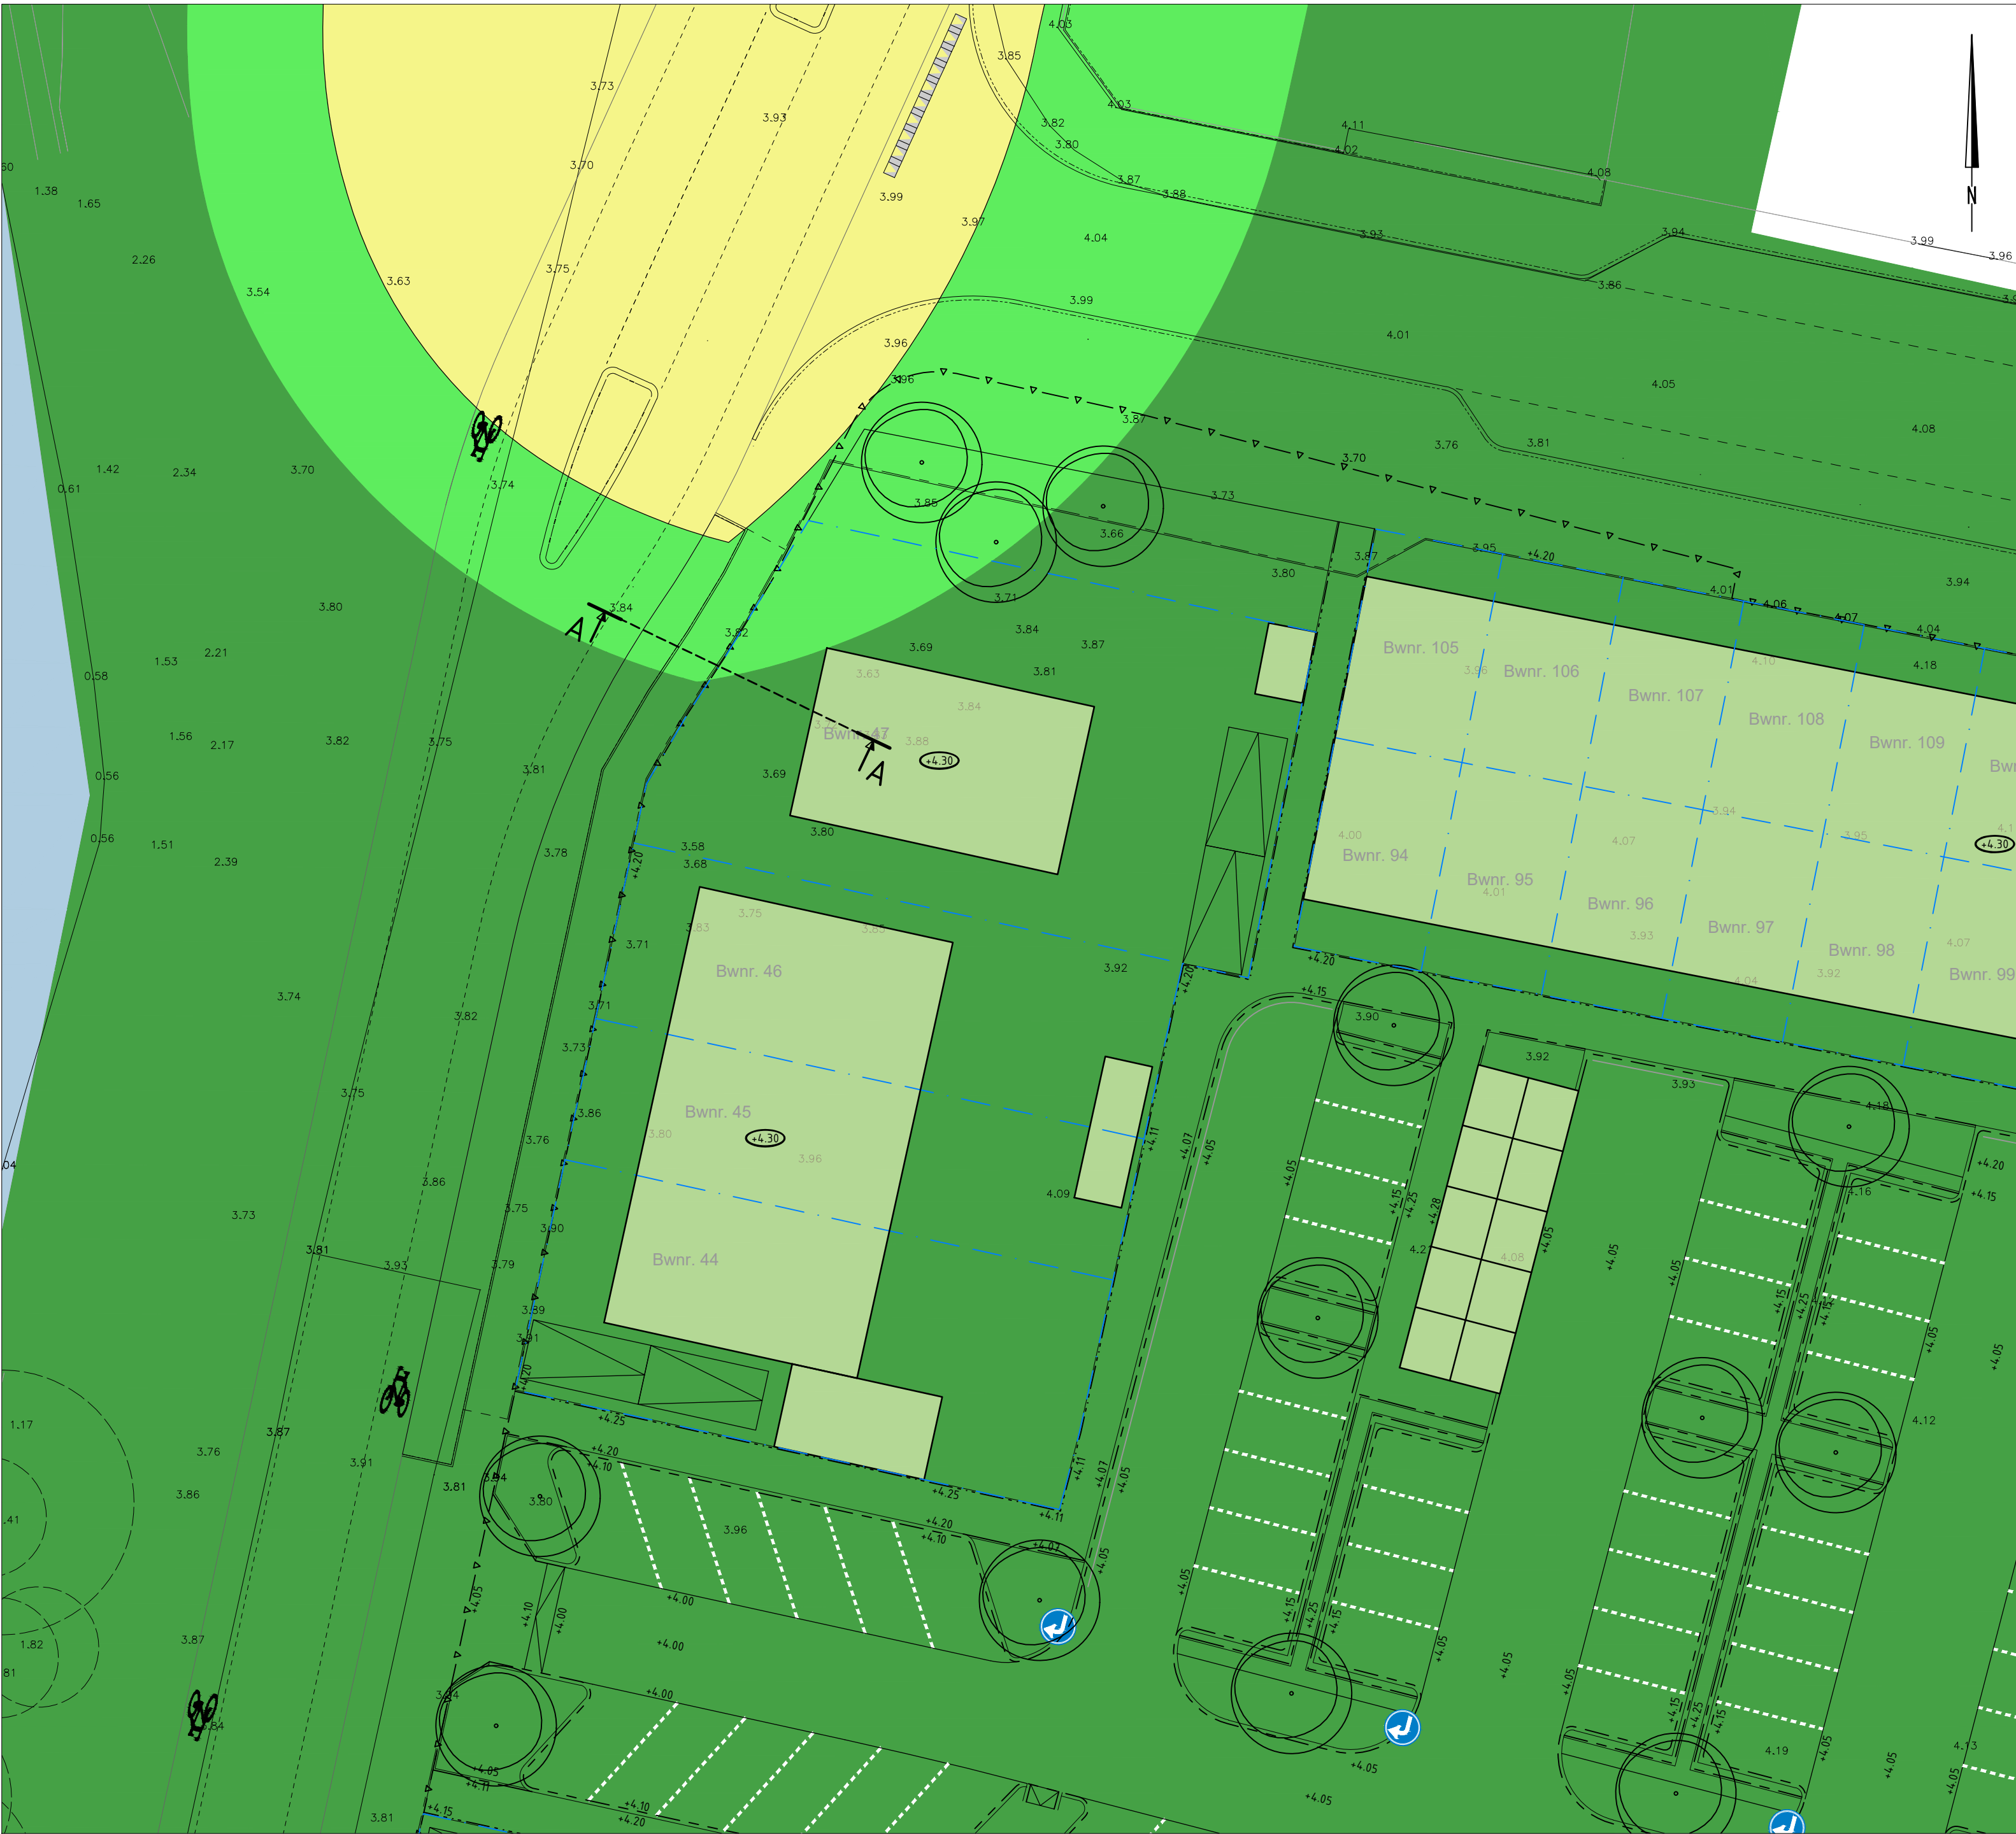

Uitsnede noord-westhoek
Schaal 1:200

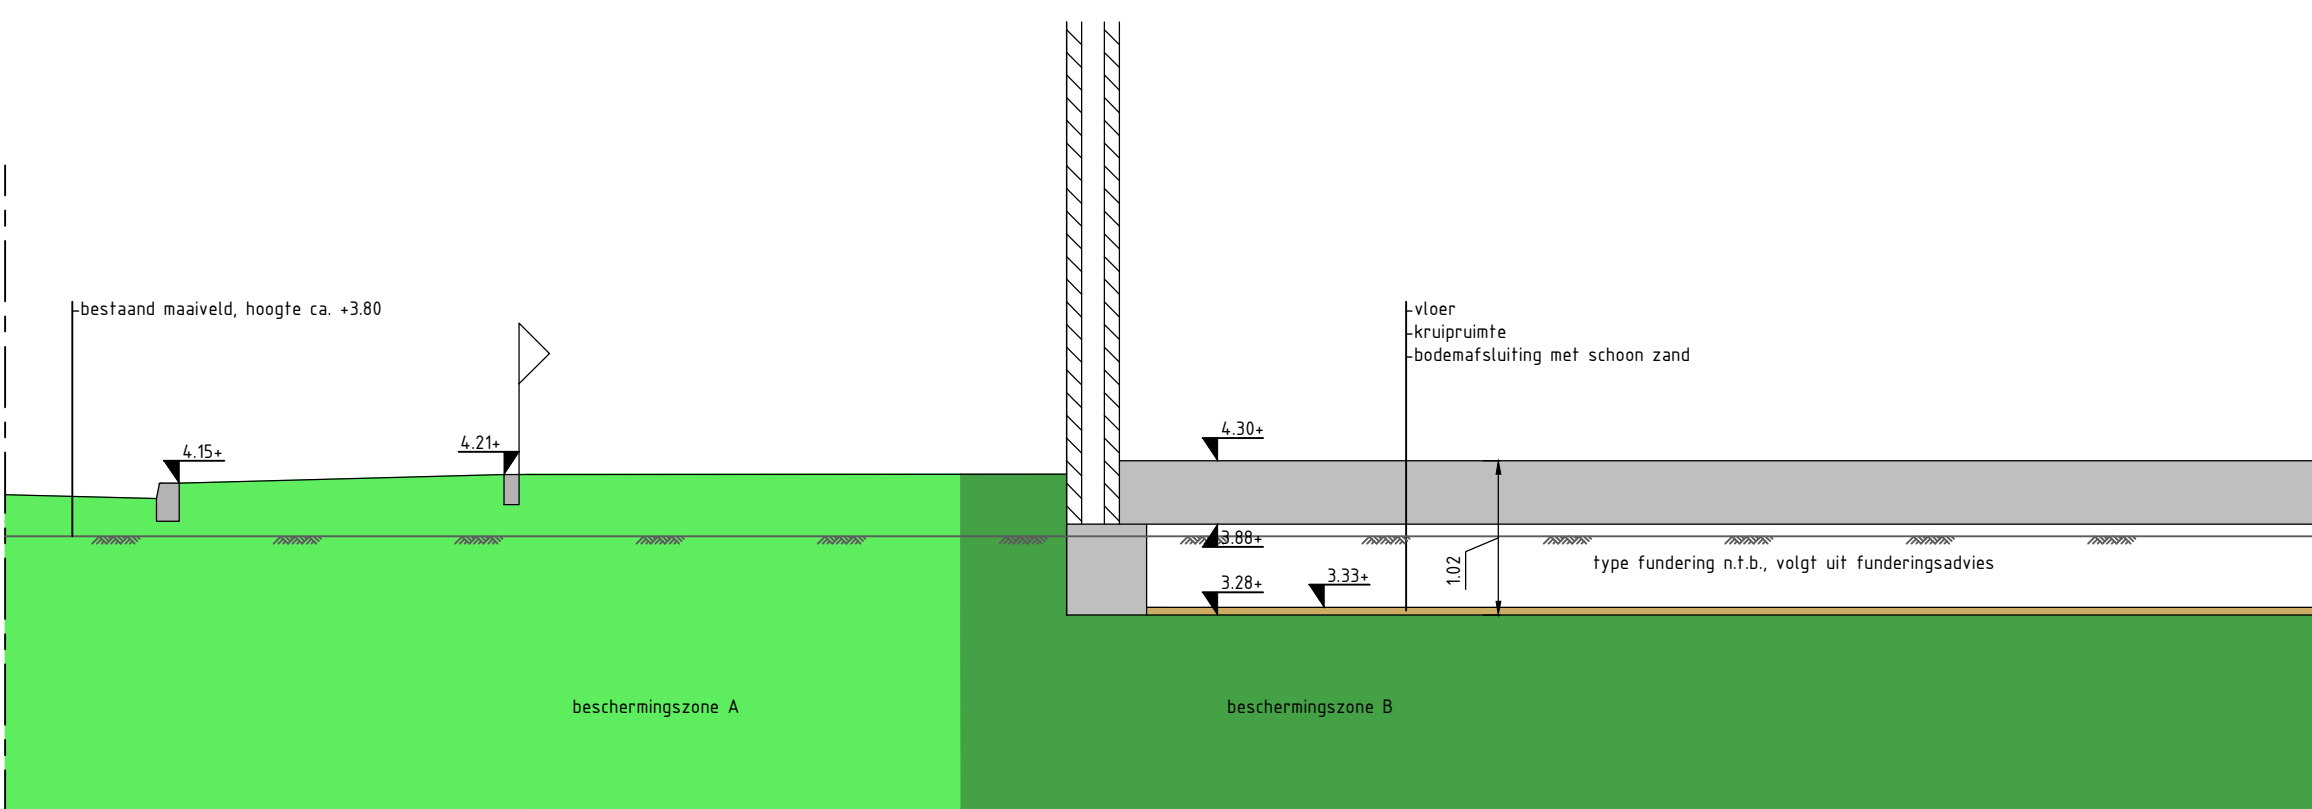

Doorsnede A-A
Schaal 1:50

LEGENDA

- Ontwerpgrens
- Toekomstige kavelgrens
- Bebouwing
- Waterstaatswerk
- Beschermingszone A
- Beschermingszone B
- Bestaande maaiveldhoogte
- Bouwprijs
- Nieuwe maaiveldhoogte



PROJECT : Oosterhout De Laverie
ONDERWERP : Vergunning waterschap nieuwbouw



ruimtelijke informatie
ruimtelijke inrichting
ruimtelijk beheer

Wijzigingen
Datum
Grt
14-05-2020
07-04-2020
15-05-2020
28-09-2020
10-11-2020
22-06-2021
Voorbeeld
tel. 0318 - 52 76 00
Elsie (Gig)
tel. 0641 - 37 77 15
http://www.burda.nl

Tekeninggegevens
Documentsoort : Tekening
Datum : 11 juni 2019
Tekenaar : apo
Gecontroleerd : gpg
Schaal : 1:500 / 200
Formaat : A0
Bestand : K17-0354-008
Blad : 01

Status
☐ Ontwerp
☒ Concept
☒ Definitief
☐ Voor aanpak
☐ Revisie
☐