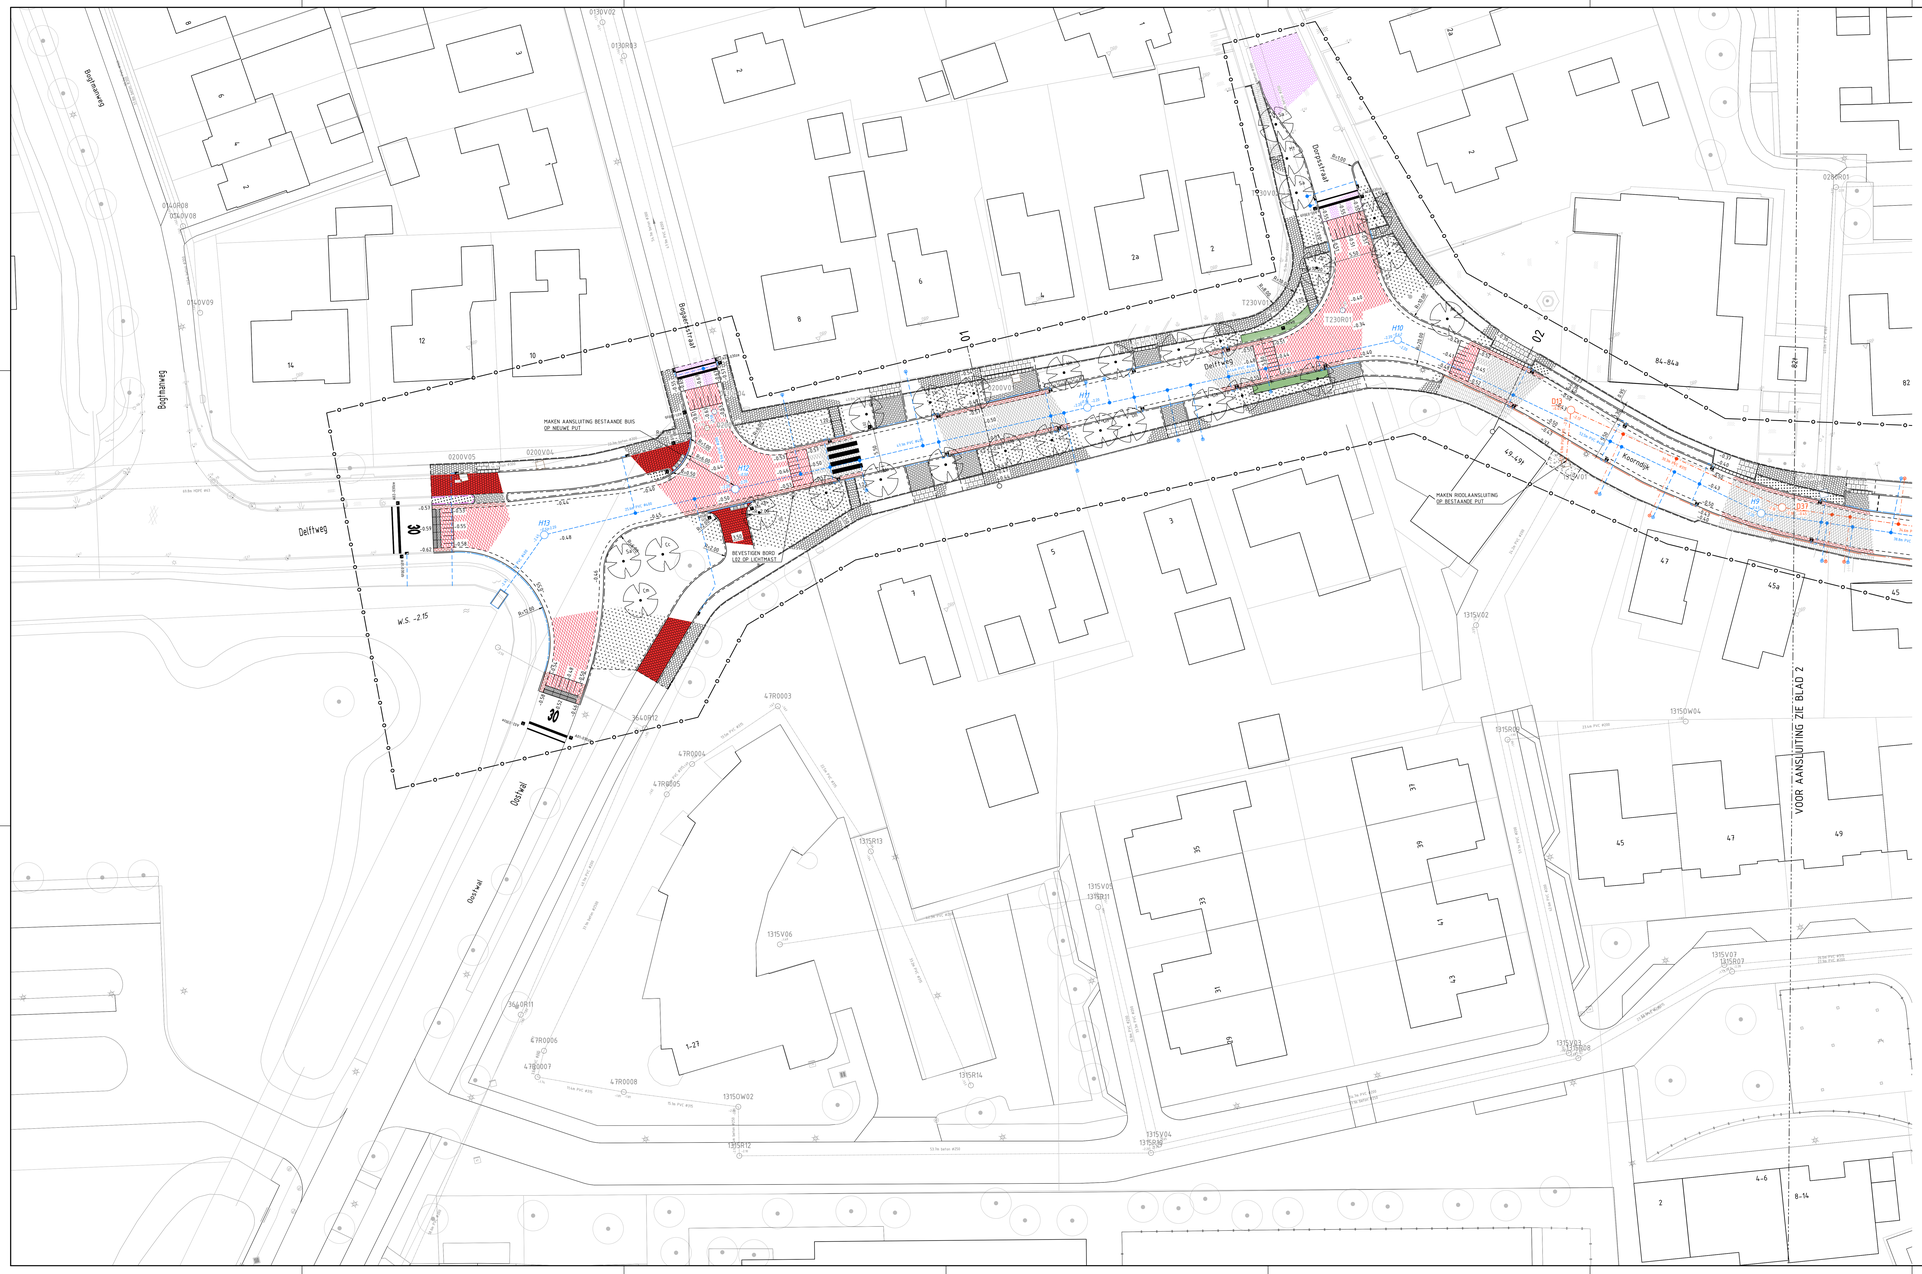
MAKEN AANSLUITING BESTAANDE BUS OP NIEUWE PUT
BEVESTIGEN BORD LED OP LANTAARN
MAKEN RIOOLAANSLUITING OP BESTAANDE PUT
VOOR AANSLUITING ZIE BLAD 2
Dorpsstraat
Dorpsstraat
Dorpsstraat