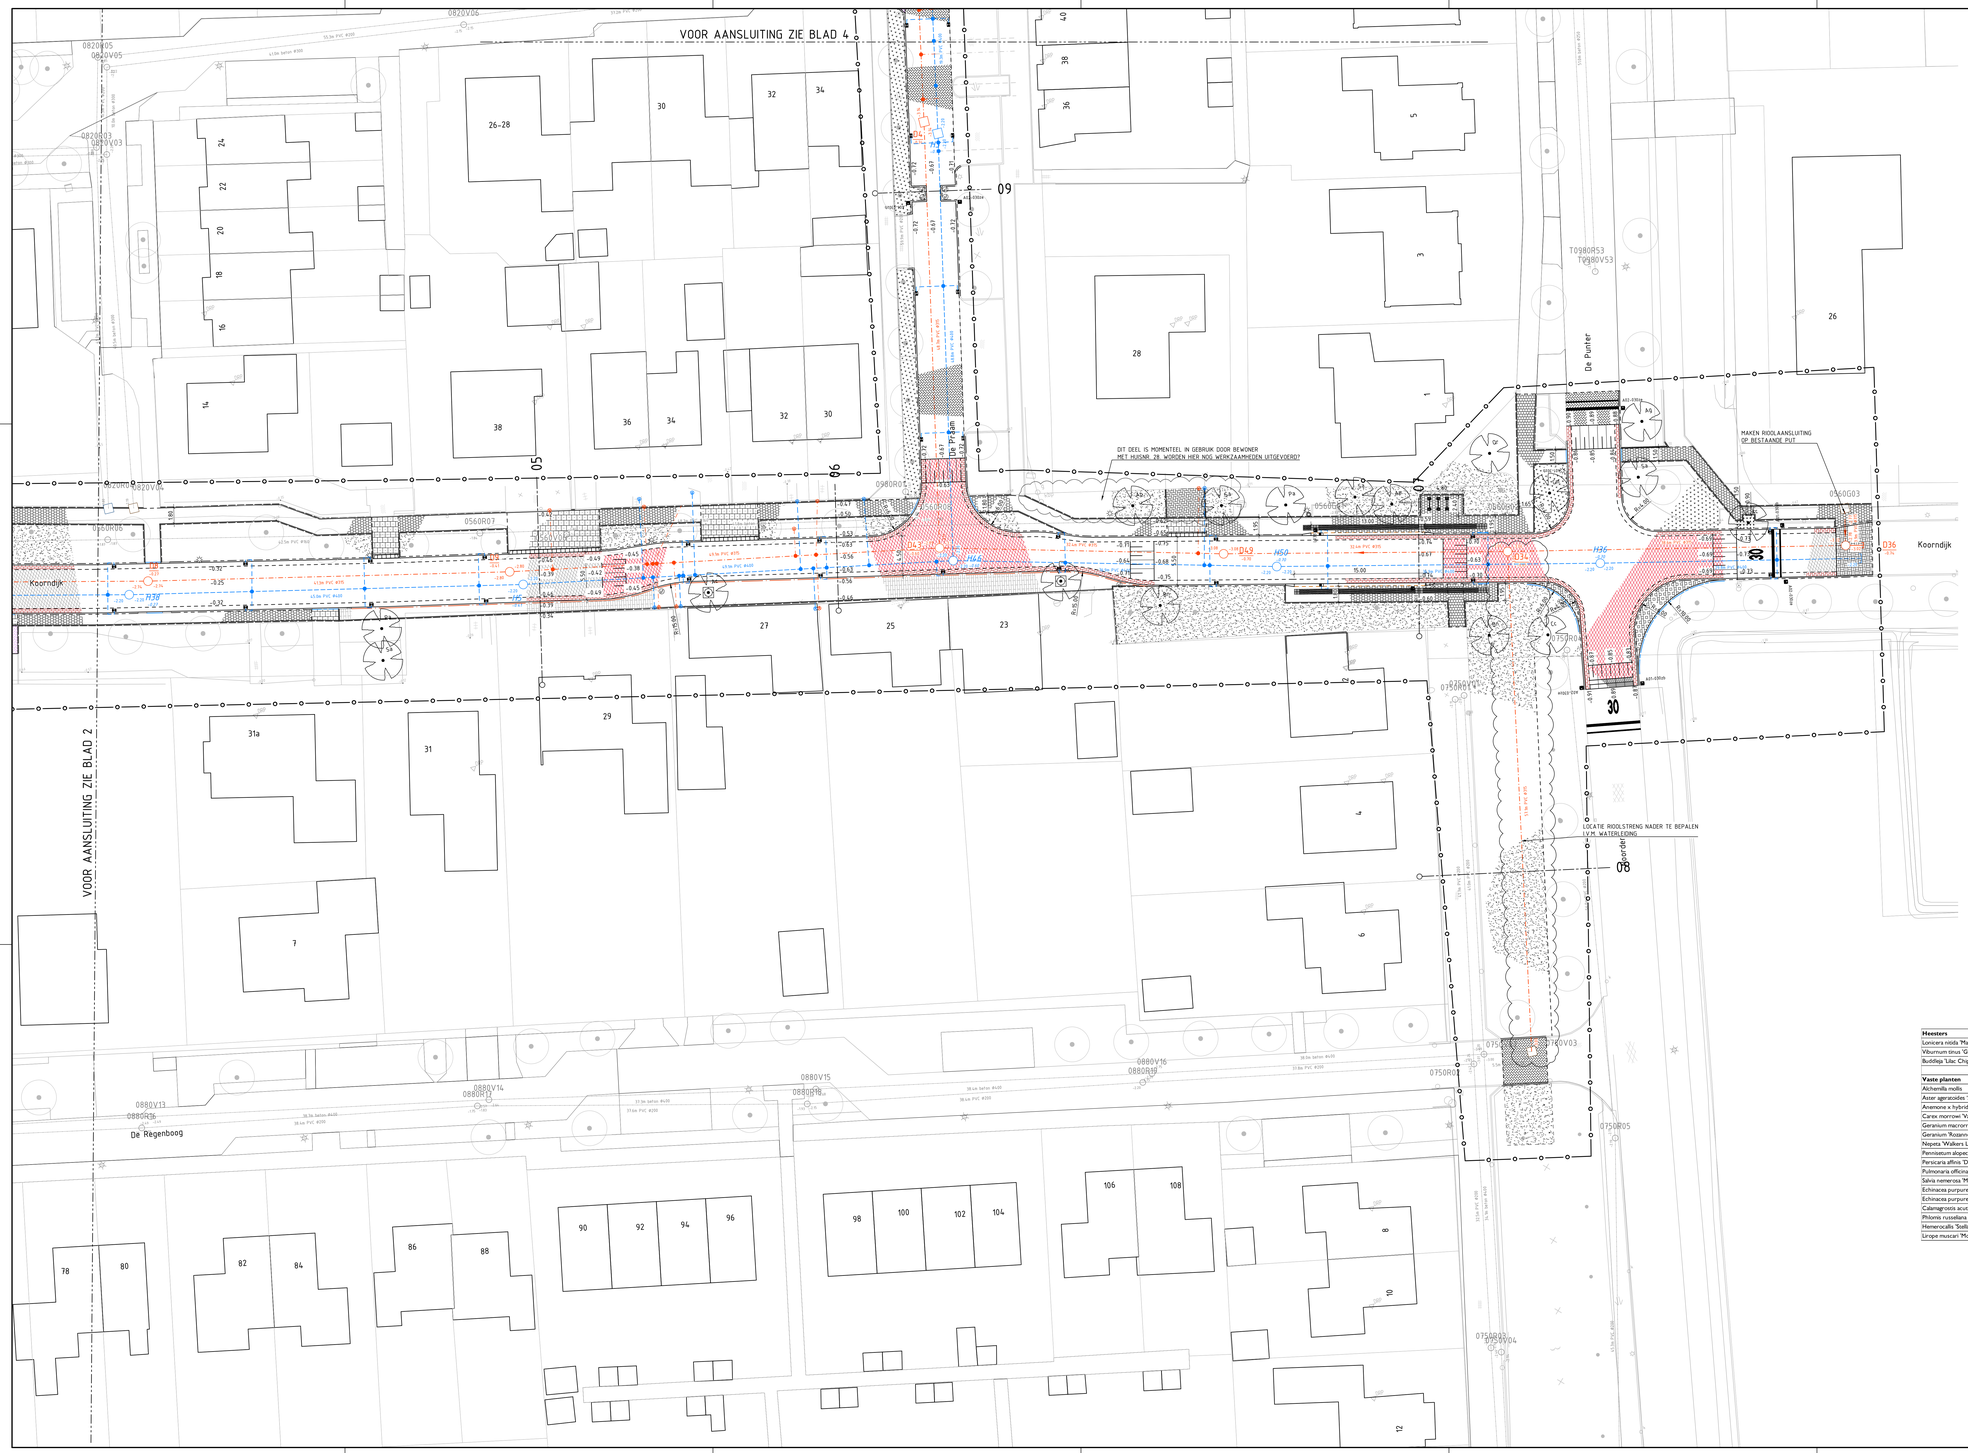

VERKLARING FASE 1

VERHARDINGEN

Aanbrengen verharding rijweg
- 30 mm AC8 surf DL-8, kleur zwart
- 40 mm AC16 bind TL-8
- 150 mm AC22 base DL-8
- 250 mm menggranulaat 0/31,5
- 500 mm zand in zandbed

Aanbrengen verharding plateaus rijweg
- 30 mm AC8 surf DL-8, kleur rood
- 40 mm AC16 bind TL-8
- 150 mm AC22 base DL-8
- 250 mm menggranulaat 0/31,5
- 500 mm zand in zandbed

Aanbrengen verharding plateaus rijweg(deel aansluitfrees)
- 30 mm AC8 surf DL-8, kleur rood
- 40 mm AC16 bind TL-8

Aanbrengen verharding plateaus rijweg(deel aansluitfrees)
- 30 mm AC8 surf DL-8, kleur rood

Aanbrengen betontegels 300x300x50mm, kleur grijs, hergebruik/nieuw

Aanbrengen betontegels 300x300x80mm, kleur grijs

Aanbrengen betontegels 300x300x65mm, geleidelijntegel (4 ribbels)

Aanbrengen betontegels 300x300x65mm, noppenfiegel

Aanbrengen betontegels 300x300x80mm, kleur rood

Aanbrengen straatbakstenen, dikformaat, kleur roodbruin, in half steensverband, hergebruik

Aanbrengen molgoot 5 strekken straatbakstenen, keiformaat, kleur roodbruin

Aanbrengen grasbetontegels 400x600x120mm

Aanbrengen verkeersdrempelkeitegels 300x300x80mm kleur rood met witte drieboek
hussenliggende tegels 300x150x80mm, kleur rood

Aanbrengen betonstraatstenen, keiformaat, kleur heidepaars, in half steensverband, hergebruik/nieuw

Aanbrengen betonstraatstenen, keiformaat, kleur heidepaars, in keperverband, hergebruik/nieuw

Aanbrengen betonstraatstenen, keiformaat, kleur grijs, in ellebogverband, hergebruik/nieuw

Aanbrengen betonstraatstenen, keiformaat, kleur grijs, in keperverband, hergebruik/nieuw

Aanbrengen betonstraatstenen, keiformaat, kleur zwart, in ellebogverband, hergebruik

Aanbrengen betonstraatstenen, keiformaat, kleur geel, in ellebogverband, hergebruik

Aanbrengen drempel betonstraatstenen, keiformaat, kleur zwart/wit, hergebruik

Aanbrengen betonstraatstenen, keiformaat, in blokverband, hergebruik

Aanbrengen markering parkeervak betonstraatstenen, keiformaat, kleur wit

BANDEN

Aanbrengen trottoirband 130/150x250mm, kleur donkergrijs hergebruik/nieuw

Aanbrengen bushalteband 250/300x400mm, kleur glad grijs

Aanbrengen opsluitband 150x250mm, kleur donkergrijs

Aanbrengen opsluitband 100x200mm, kleur donkergrijs hergebruik/nieuw

Aanbrengen geleideband 40/150x250mm, kleur donkergrijs

Aanbrengen verlaagde band van 130/150X250mm naar 150X250mm kleur donkergrijs

Aanbrengen stootband 150x250mm, kleur donkergrijs hergebruik

Aanbrengen inritblok 450x500mm, kleur donkergrijs hergebruik/nieuw

STRAATMEUBILAIR

Lichtmast, voor openbare verlichting zie tekeningnr. 404

Aanbrengen fietsbeugel hergebruik

Aanbrengen kunststof paaltje hergebruik

Aanbrengen verkeersbord met code RVV

Aanbrengen afvalbak hergebruik

Aanbrengen lichte beschoeiing

Aanbrengen markering van thermoplastisch materiaal zie detail

GROEN

Aanbrengen haag

Aanbrengen vaste planten van elke soort 6%, zie plantlijst voor de soorten

Aanbrengen heesters van elke soort 33%, zie plantlijst voor de soorten

Aanbrengen bloem- en kruidenrijke gras-strook met bollen

Aanbrengen boom met code, zie lijst

Aanbrengen boomrandband

Bestaande boom

RIOLERING

Aanbrengen RWA riolering m.v.v. lengte, materiaal en diameter

Aanbrengen DWA riolering m.v.v. lengte, materiaal en diameter

Aanbrengen RWA betonput met vierkante putrand tot hoogte 2.00m Ø800mm, anders H1200mm met B.O.B. en putnummer

Aanbrengen RWA betonput met ronde putrand tot hoogte 2.00m Ø800mm, anders H1200mm met B.O.B. en putnummer

Aanbrengen DWA betonput met vierkante putrand tot hoogte 2.00m Ø800mm, anders H1200mm met B.O.B. en putnummer

Aanbrengen DWA betonput met ronde putrand tot hoogte 2.00m Ø800mm, anders H1200mm met B.O.B. en putnummer

Vervangen bestaande RWA/DWA putrand met nieuwe ronde putdeksel

Op hoogte stellen bestaande RWA/DWA putrand

Bestaande riolering m.v.v. lengte, materiaal en diameter

Bestaande rioolput

Aanbrengen RWA huisaansluiting Ø125mm incl. inlaat en ontstoppingsputje

Aanbrengen DWA huisaansluiting Ø125mm incl. inlaat en ontstoppingsputje

Aanbrengen kolkaansluiting Ø125mm incl. inlaat

Aanbrengen uitstroomblik, type 1

Aanbrengen trottoirkolk, hergebruik/nieuw

Aanbrengen busbandkolk, hergebruik/nieuw

Aanbrengen straatkolk, hergebruik/nieuw

ALGEMEEN

03 Locatie dwarsprofiel

Bestaande hoogtemaat

Werkgrens

Heesters	
Lonicera nitida 'Maigrun'	struikkamperfoelie
Viburnum tinus 'Eve rollan'	Sneeuwbal
Buddleja 'Lilac Chip'	Kleine vlinderstruik
Vaste planten	
Alchemilla mollis	vrouwenmantel
Aster ageracoides 'Asran'	herfstaster
Anemone x hybrida 'Honorine Jobert'	anemoon
Carex morrowi 'Variegata'	zegge
Geranium macrorrhiizum 'Spessart'	ooievaarsbek
Geranium 'Rozanne'	ooievaarsbek
Nepeta 'Walkers Low'	kattenkruid
Pennisetum alopecuroides 'Hameln'	lampenpoetsersgras
Persicaria affinis 'Darjeeling Red'	peraldekruid
Pulmonaria officinalis 'Sissinghurst White'	longkruid
Salvia nemerosa 'Mainacht'	salie
Echinacea purpurea 'White Swan'	Zonnehoed (wit)
Echinacea purpurea 'Purpurea'	Zonnehoed (paars)
Calamagrostis acutiflora 'Karl Foerster'	Sroriuriet
Phlomis russeliana	Brandkruid
Hemerocallis 'Stella d'Oro'	Dagelie
Eragrostis curvula 'Moneymaker'	Lelliegras

Code	Soortnaam	Nederlandse naam
	Bomen	
Un	Ulmus 'New Horizon'	iep
Ul	Ulmus laevis 'Helena'	iep
Ap	Acer pseudoplatanus	gewone esdoorn
Sa	Sorbus aucuparia	Lijsterbes
Cm	Crataegus monogyna	Eenstijlige meidoorn
Pa	Prunus avium	Zoete kers
Qr	Quercus robur	Zomereik
Ag	Alnus glutinosa 'Laciniata'	Fijnbladige els
Te	Tilia europaea	hollandse linde
Mt	Malus toringo 'Brouwers Beauty'	sierappel
Bn	Betula nigra	zwarte berk
Ac	Acer campestre	Veldesdoorn
Cc	Corylus colurna	Boomhazelaar

Voor dwarsprofielen zie tek. nr. 403
Maten in meters, tenzij anders aangegeven
Materialen in millimeters
Hoogtematen in meters t.o.v. N.A.P.

0 1 2 3 4 5m
Schaal 1:200

D3 Gedeeld

Opdrachtgever
Gemeente Schagen
Project
Herinrichting Koorndijk F1
Onderwerp
Toekomstige situatie

Projectnummer	Tekeningnummer	Versie	Datum van uitgave	Ontwerpfase	Contractnummer
378222	402	1	27-08-2021	Bestekconstructie	

Blad	Van	Schaal	Formaat	Auteur	Gez.	Tekn.	Akkoord
3	4	1:200	A0+L (841x1470)	Akkmaar	P.Z.		

www.sweco.nl
© Sweco Nederland B.V. Alle rechten voorbehouden

SWECO

SWECO NL-A-CAD-00-00-001