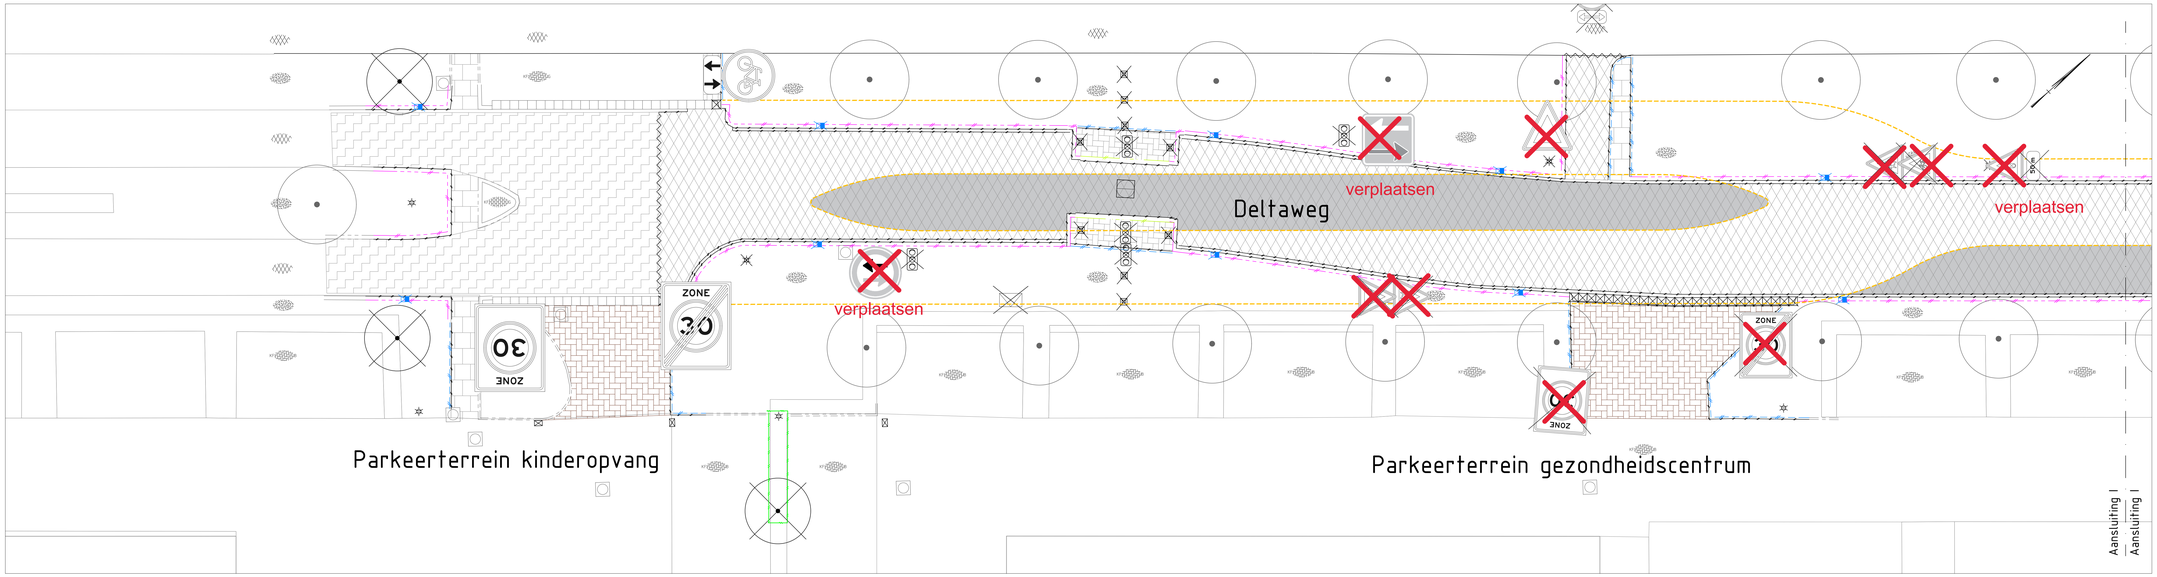

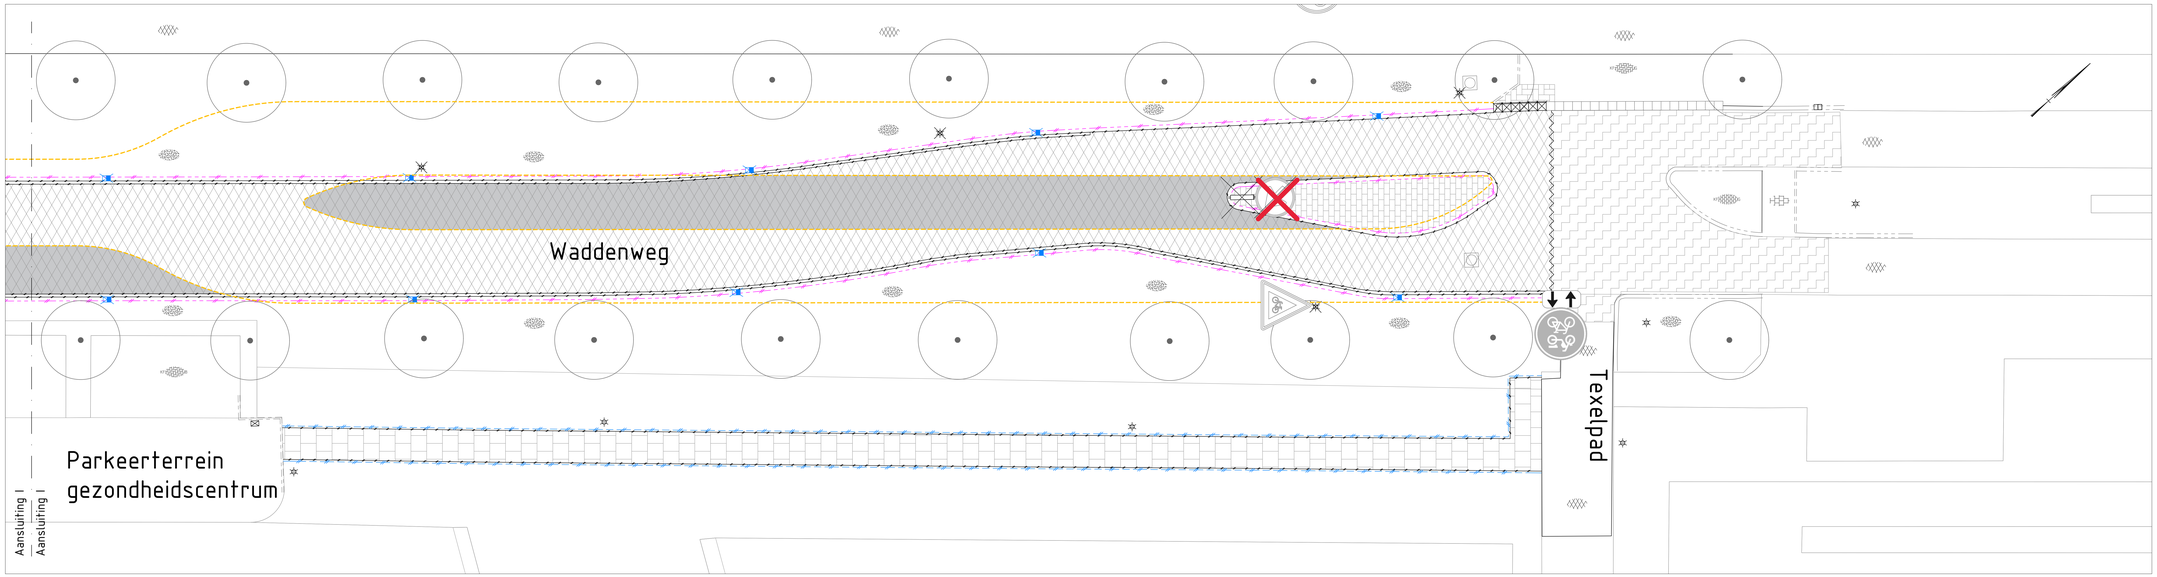

LEGENDA

Bestaande situatie

- Opsluitband 100+200 mm — handhaven
- Trottoirband RWS 110/220+250 mm — handhaven
- Inritblokken — handhaven
- Gootegel — handhaven
- Kolken — handhaven
- Putafdekking
- Lichtmast — handhaven/verplaatsen
- Boom — handhaven
- Asfalt
- Betonstraatsteen halfsteensverband
- Betonstraatsteen ellebooggverband
- Gebakken klinkers
- Betontegels 300+300 mm
- Berm/groenstrook

Opbreekwerkzaamheden

- Opsluitband 100+200 mm — verwijderen
- Trottoirband RWS 110/220+250 mm — verwijderen
- Amsteband 200/205+370 mm — verwijderen
- Inritband 500+500 mm — verwijderen
- Gootegel — verwijderen
- Verkeersbord — verwijderen
- Paal — verwijderen
- Verkeersregelkast — verwijderen
- Verkeersregelinstallatie — verwijderen
- Poller — verwijderen
- Lichtmast — verwijderen
- Trottoirkolk RWS — verwijderen/hergebruik
- Boom — verwijderen
- Elektrisch schuifhek — verwijderen
- Hoogtemaat
- Haag — verwijderen
- Zagen asfalt
- Fundering nieuwe situatie
- Asfalt — 80 mm profielfrezen
- Asfalt exclusief fundering — verwijderen 150 mm asfalt
- Asfalt inclusief fundering — verwijderen 150 mm asfalt; 300-360 mm menggranulaat
- Betonstraatsteen kf — verwijderen
- Gebakken klinkers — verwijderen/hergebruik
- Betontegels 300+300 mm — verwijderen/hergebruik

Overzicht
Schaal 1:1000

Maten in meters, diameters in millimeters, hoogtematen in meters ten opzichte van N.A.P. tenzij anders aangegeven.

Versie	Omschrijving	Datum	Get. / Par.	Gec. / Par.	Vrij. / Par.
3.0	Verkeersbesluit	28-09-2021	MKO	MKO	MKO
2.0	Wijzigingen n.a.v. opmerkingen OG d.d. 2021.07.20	23.07.2021	MDA	MRA	MRA
1.0	Basistekening	02.07.2021	MDA	MKR	MRA

Project	Reconstructie Deltaweg-Waddenweg Hoofddorp
Opdrachtgever	Gemeente Haarlemmermeer
Onderdeel	Overzichtstekening Verkeersbesluit huidige situatie
Schaal	1:100 — Bladhoogte 1 / 1 — Formaat A0++ (1470 mm)
Ontwerpfase	UO — Status DEFINITIEF
Projectnr.	4203940-1016 — Doorn 4203940-1016-TEK-01 — Versie 3.0

KWS
Veiligheid Amsterdam-Utrecht

Alle rechten van de auteur zijn voorbehouden. Niet voor de (eigen) gebruiker (derden) geldende auteurs- en/of andere rechten mag deze tekening/ontwerp/model/software/... niet worden gebruikt, gekopieerd of openbaar gemaakt zonder voorafgaande schriftelijke toestemming van de rechthebbende.

VolkerWessels