


LEGENDA

Bestaande situatie

- Opstribband 100+200 mm
- Trottoirband RWS 110/220+250 mm
- Inrijband
- Goedsteeg
- Puifafdekking op hoogte brengen
- Boon

Nieuwe situatie

- Opstribband 100+200 mm
- Kleur grijs
- Rijwielpadband 40/120+250 mm
- Kleur leraars, uitgevassen belasting
- Trottoirband RWS 110/220+250 mm
- Kleur leraars, uitgevassen belasting
- Inrijband RWS 110/220 500+200 mm
- Kleur leraars, uitgevassen belasting
- Endeverlooppand
- Kleur leraars, uitgevassen belasting
- Goedsteeg 300+200 mm
- Kleur grijs
- Markering langsstreep doorgetrokken b=0.10 m
- Markering langsstreep 1.00-1.00 m b=0.10 m
- Markering langsstreep 0.30-2.10 m b=0.10 m
- Markering stopstreep b=0.20 m
- Markering kanaalafstreept 0.50-0.50 m b=0.10 m
- Markering haaietand 0.30-0.30 m
- Trottoirkeuk RWS
- aansluiten op bestaande bekledingen
- Lichtmast
- Verkeersbord met RWS-nuiter, bevestiging op fles-/houtpaal tenzij anders aangegeven
- Defectielus
- Verkeersregelinstantie
- Verkeersregelautomaat
- Boon
- Hoogtemaat
- Trappwijze aansluiting op privaatverkeer
- Asfalt onderhoudsmaatregel
- 30 mm SIK-BU TL
- 50 mm AC 16 TL
- bestaand onderliggende asfalt
- Asfalt nieuwbouw
- 30 mm SIK-BU TL
- 40 mm AC 22 TL
- 60 mm AC 22 TL
- 80 mm AC 22 TL
- 100 mm zand
- 100 mm zand
- bestaande ondergrond
- Asfalt fietspad
- 30 mm AC 16 R00D TL
- 40 mm AC 22 TL
- 700 mm zand
- bestaande ondergrond
- Betontegels 300+300+45 mm, grijs
- Gebakken klinkers
- tergebruik van materiaal
- Betonstraatsteen
- Type bestrijking: kleur grijs, elixieropband

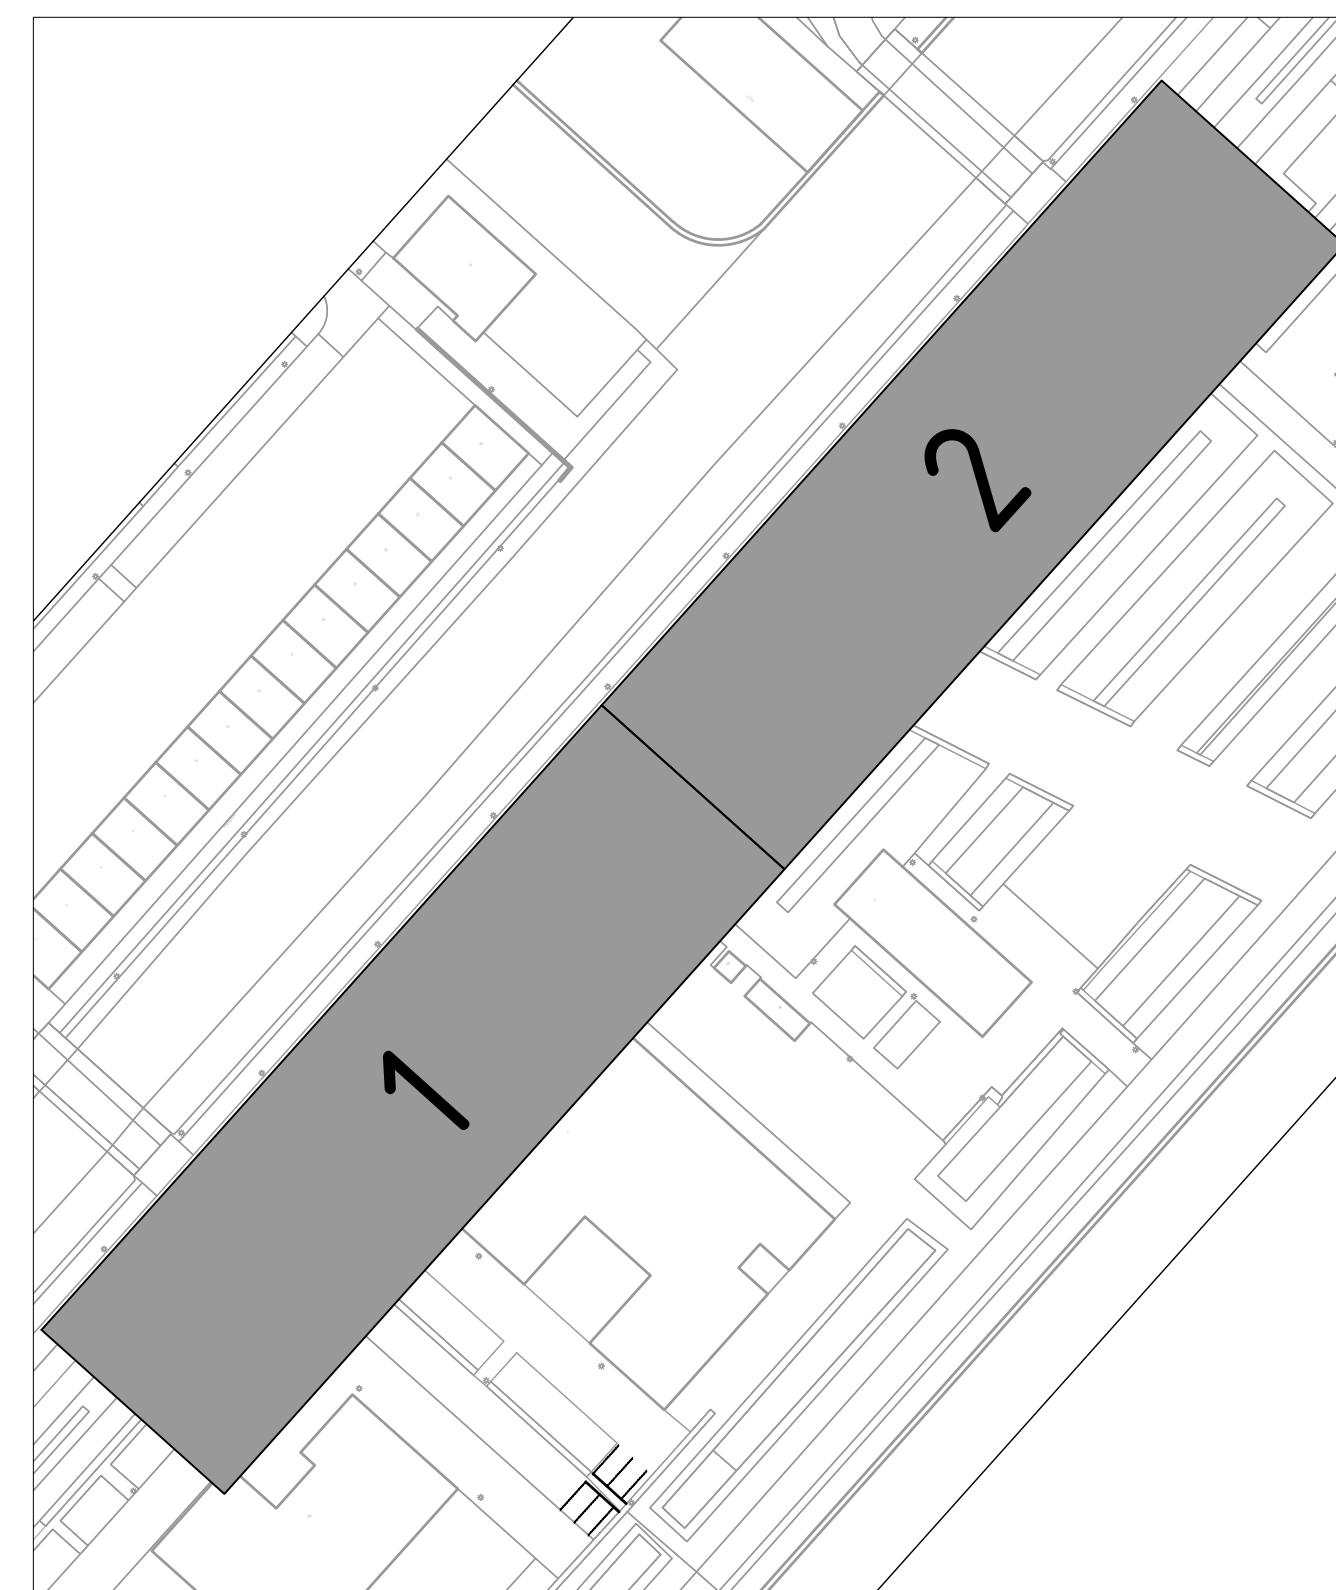

Maten in meters, diameters in millimeters, tenzij anders aangegeven.
Hoogtematen in meters ten opzichte van N.A.P.

3.0	Verkenfase	21-09-2021	MKO	MKO	MKO
2.0	Wijzigingen n.v. opmerkingen OG e.d. 2021.07.20	23-07-2021	MDA	MRA	MRA
1.0	Basisontwerp	02-07-2021	MDA	MRRPDE	MRA
0.0	Ontwerp				

Project: **Reconstructie Deltaweg-Waddenweg Hoofddorp**

Opdrachtgever: **Gemeente Haarlemmermeer**

Onderdeel: **Overzichtstekening**

Verkeersbesluit nieuwe situatie

Schaal: 1:100 | Bestandsnr: 1 / 2 | Formaat: A3+ (1470 mm)

Overzichtsplan: UO | Status: Definitief

Projectnr: 4203940-1016 | Doorn: 4203940-1016-TEK-03 | Versie: 3.0

KWS | Vestiging Amsterdam-Utrecht