




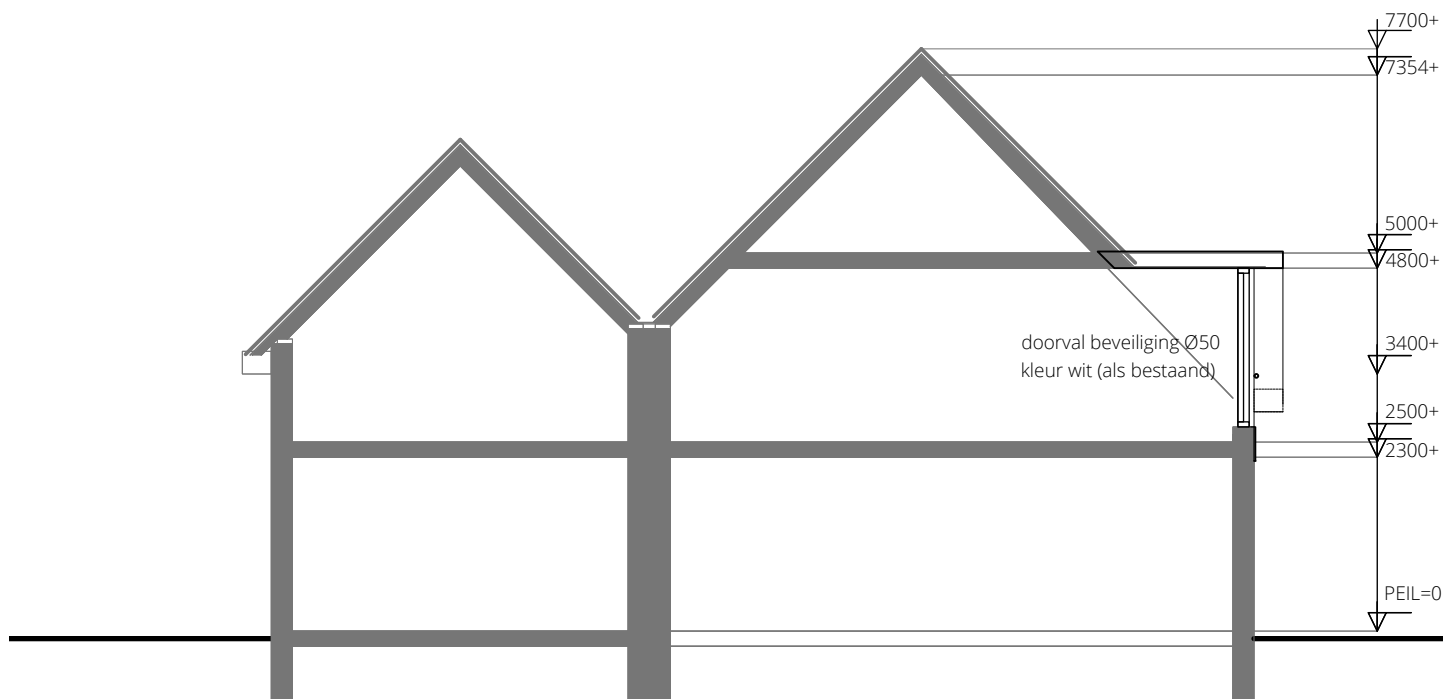

principedoorsnede

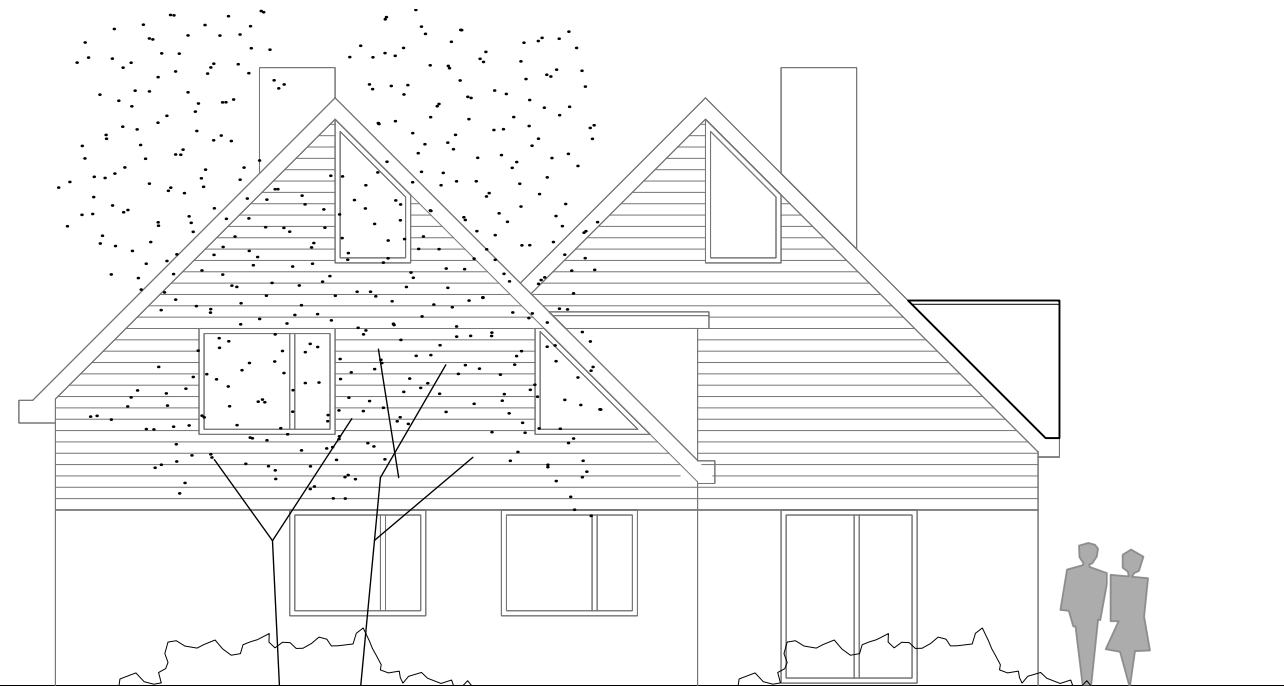

westgevel

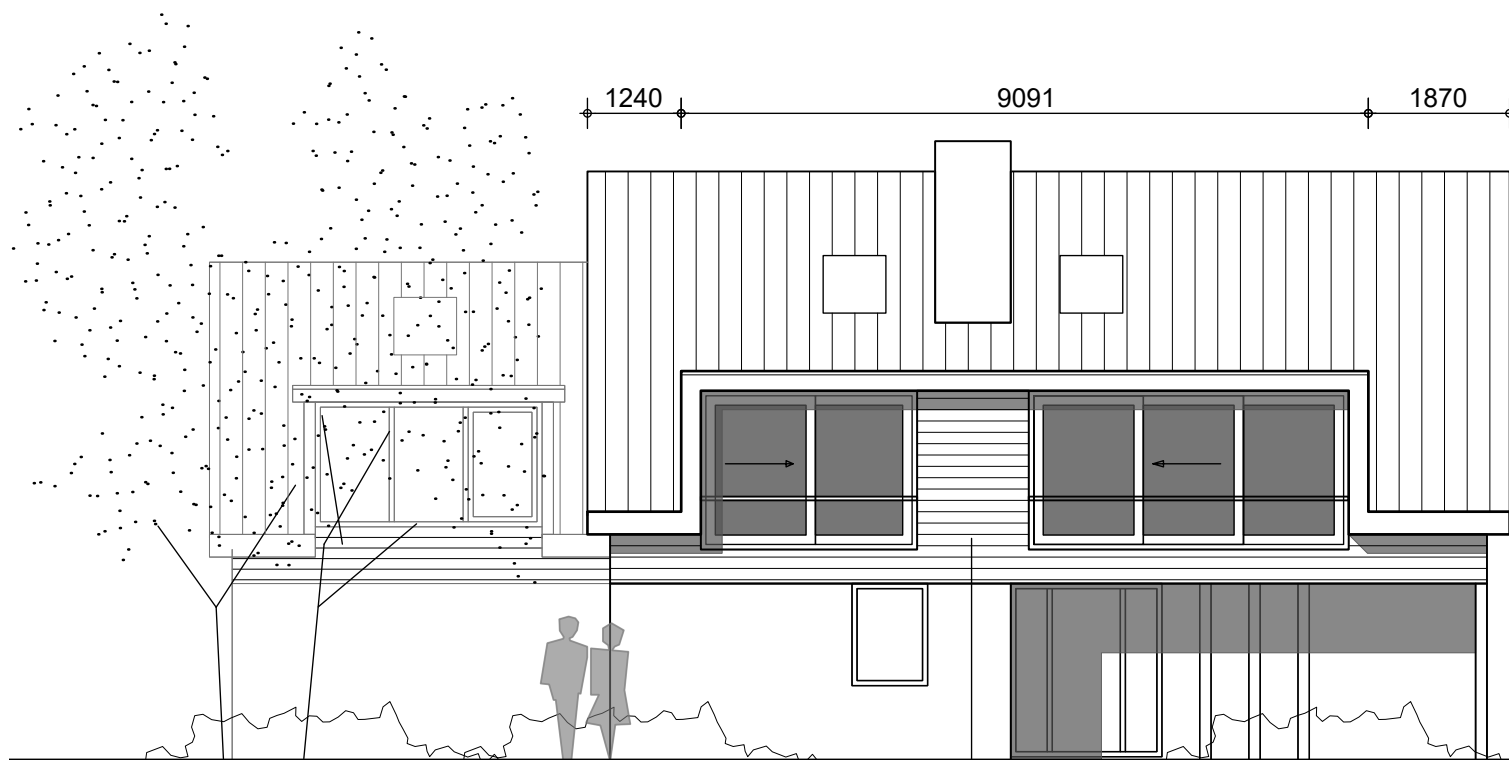


zuidgevel

- exacte maatvoering i.h.w. bepalen
- constructie volgens opgave constructeur (nader aan te leveren)
- kiep-schuifpuien voorzien van zonwerend veiligheids glas
vast deel voorzien van ventilatierooster
- kozijnen in kleur wit als bestaand
- bestaande dak aanhelen

rockpanel o.g.
kleur wit (als bestaand)

gewijzigd (A)

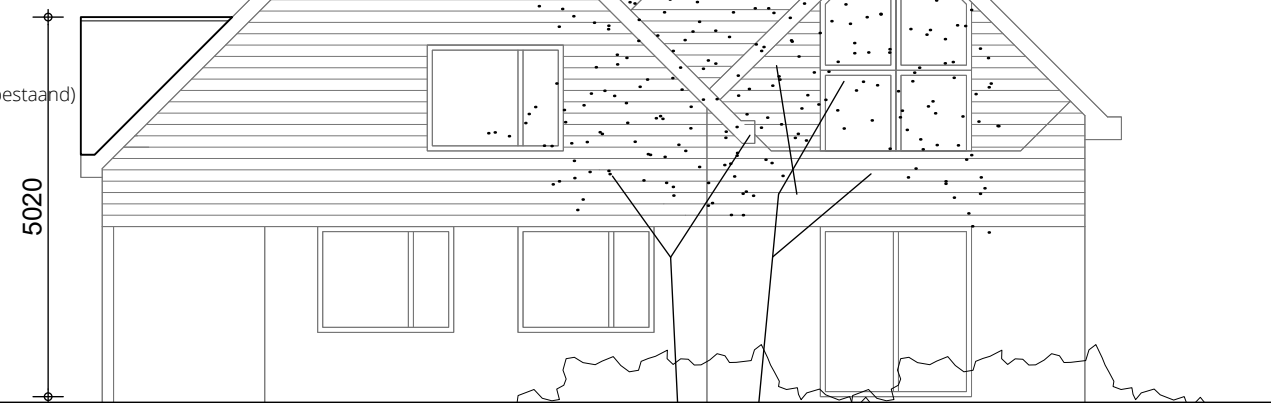

oostgevel

BÈTHA
ARCHITECTEN

project :
nieuwe dakkapel zuidzijde Buterblom 11
projectnummer : 21.273
tekeningnummer : DO-003

tekening:
definitief ontwerp nieuwe gevelaanz.
datum: A 27-09-2021
schaal: 1:1:100

Lageweg 50 | Postbus 182 9250 AD | Burgum
0511 84 37 44 | info@betha.nl | www.betha.nl