
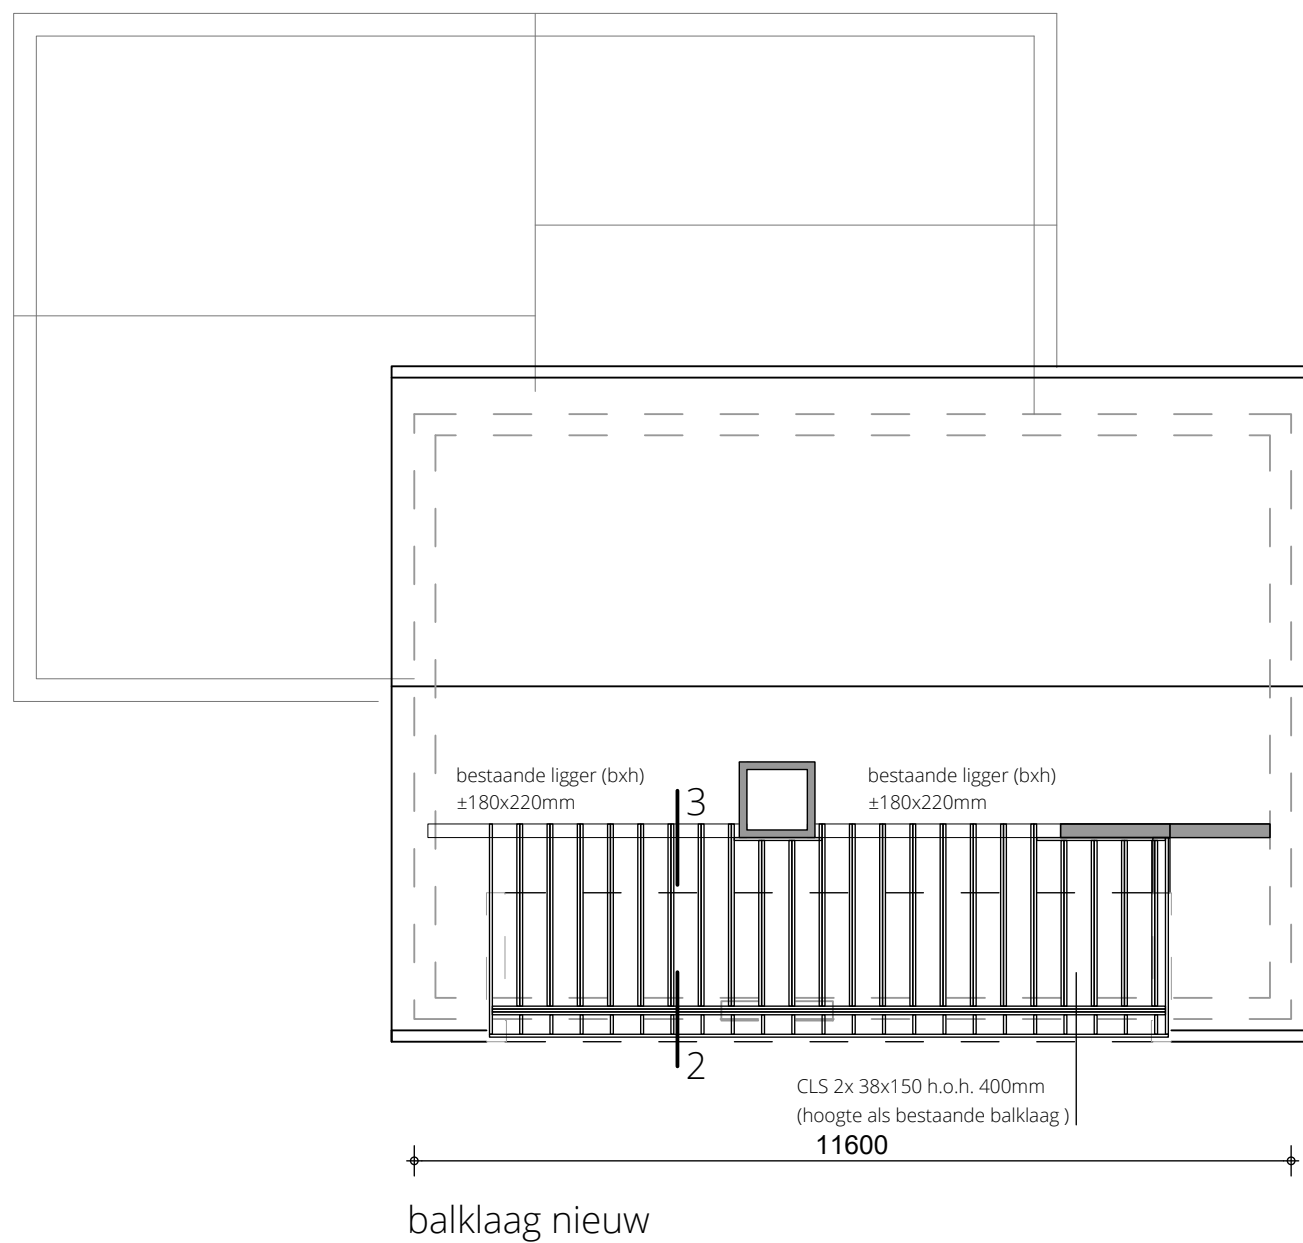


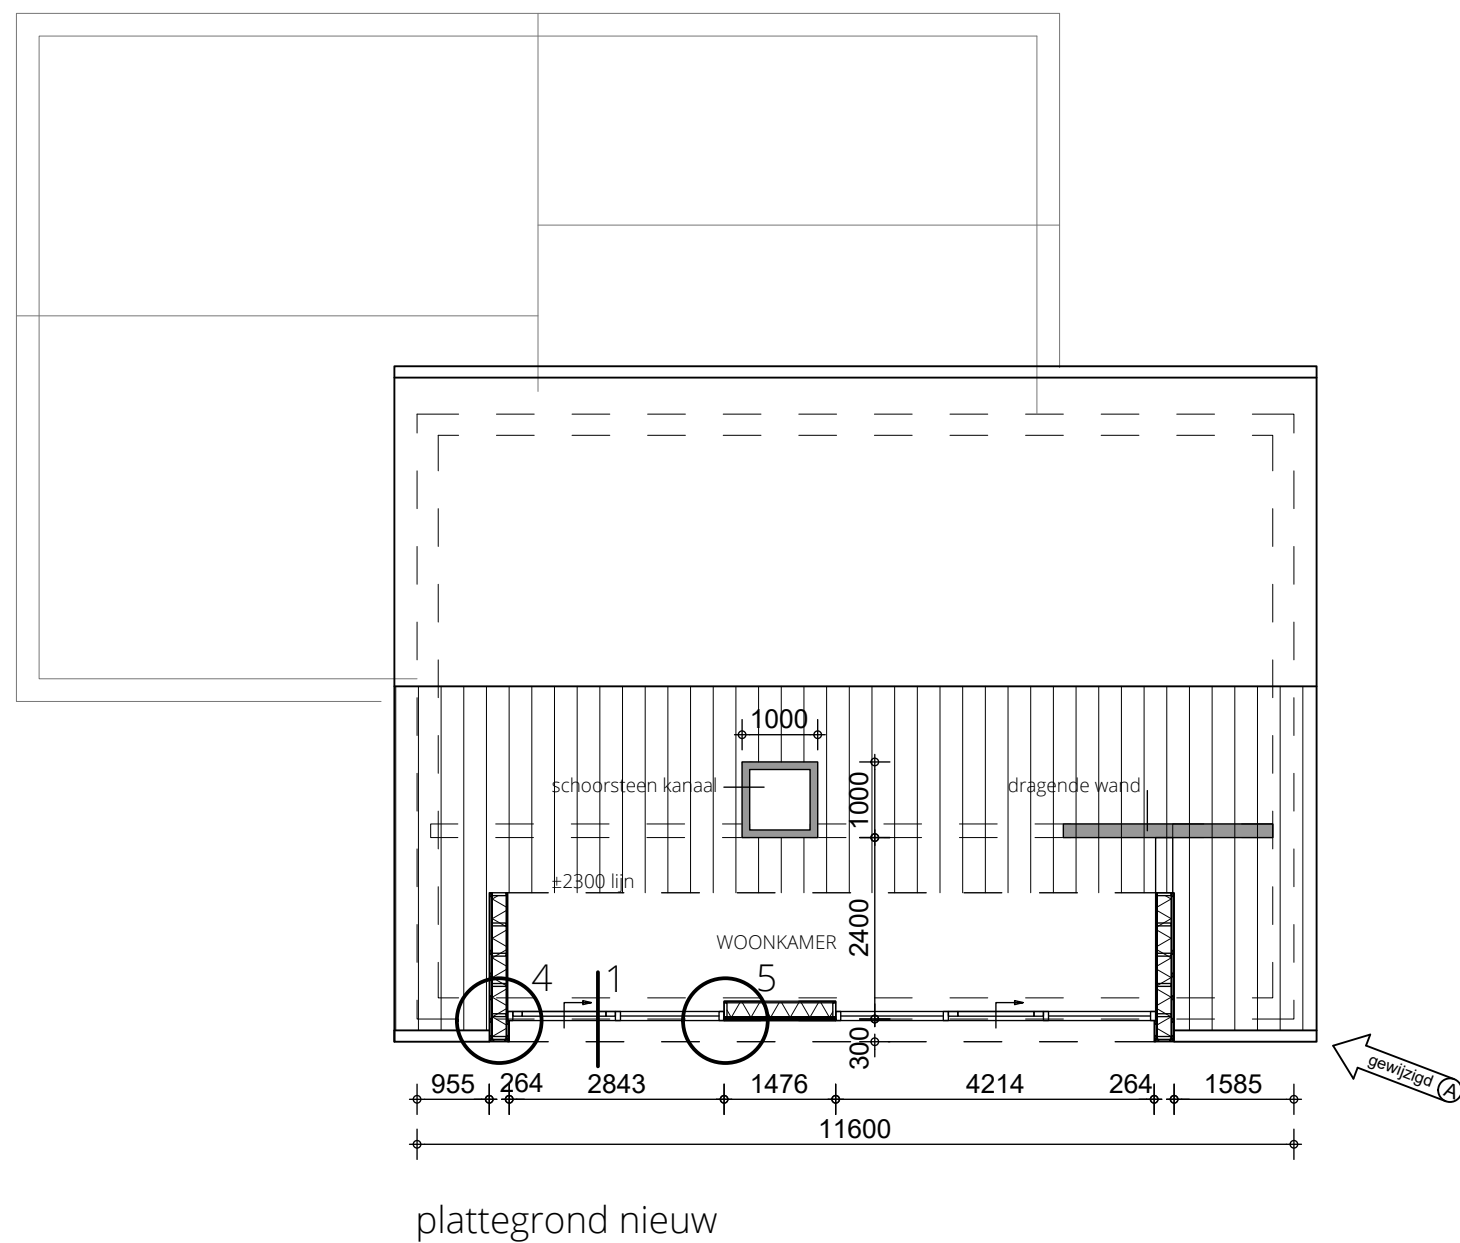

BÈTHA
ARCHITECTEN

project :
nieuwe dakkapel zuidzijde Buterblom 11
projectnummer : 21.273
tekeningnummer : DO-004

tekening:
definitief ontwerp nieuwe plattegr.
datum: A 27-09-2021
schaal: 1:1:100

Lageweg 50 | Postbus 182 9250 AD | Burgum
0511 84 37 44 | info@betha.nl | www.betha.nl