



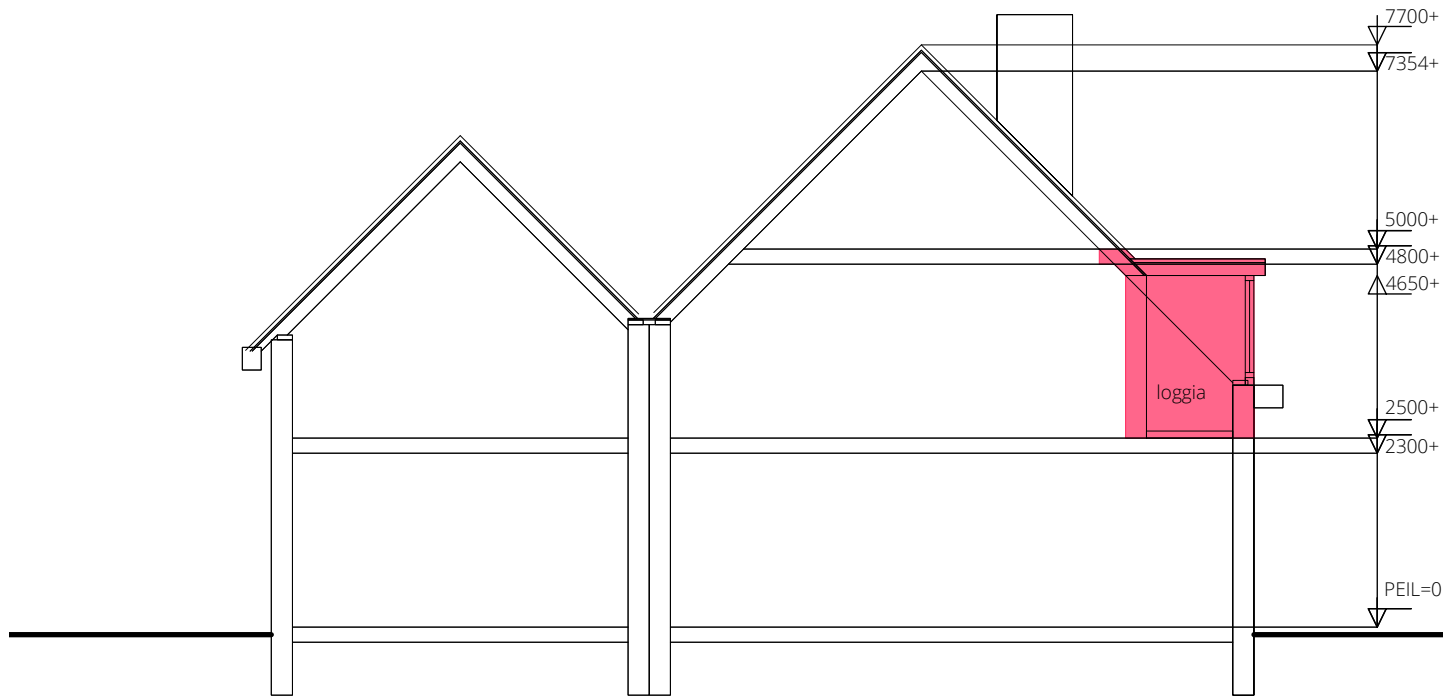

principedoorsnede bestaand



westgevel bestaand

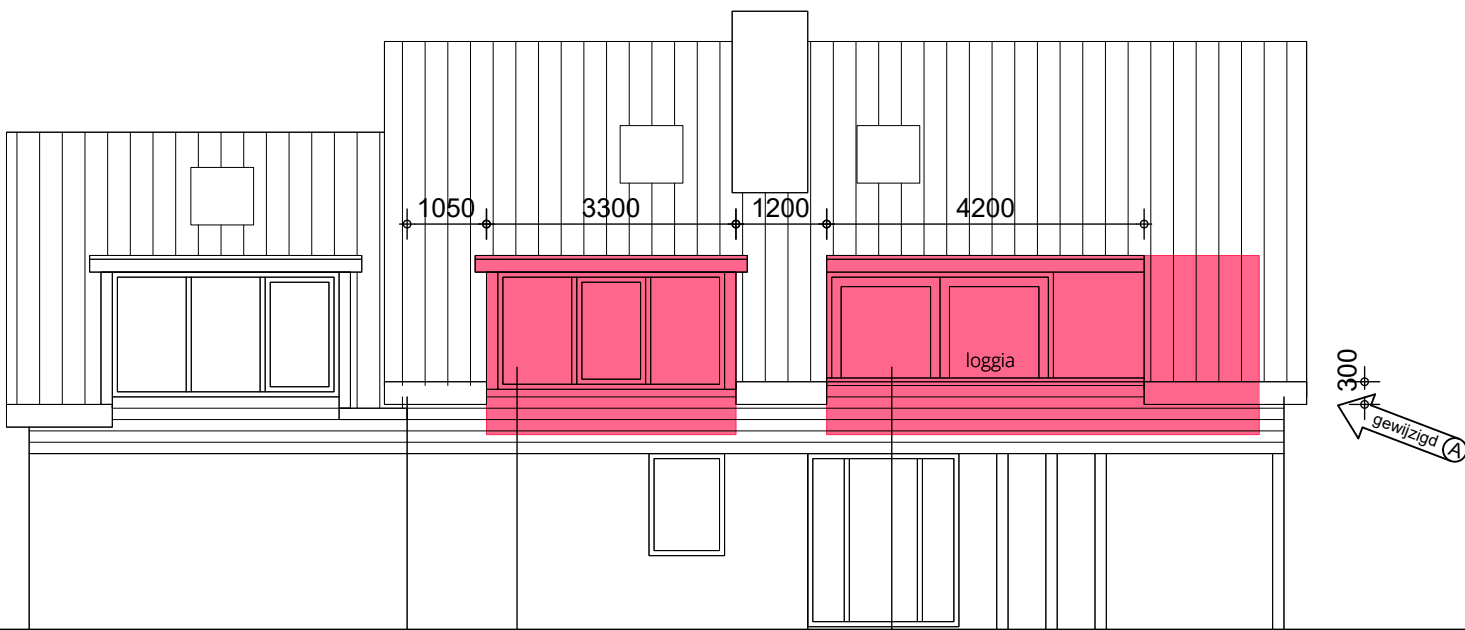

zuidgevel bestaand

- verwijderen bestaande dakkapel
- deels slopen borstwering
- verwijderen gehele loggia (binnen) afwerking
- verwijderen bestaande schuifpui
- deels verwijderen binnenwand



oostgevel bestaand

**BÈTHA**  
ARCHITECTEN

project :  
nieuwe dakkapel zuidzijde Buterblom 11  
projectnummer : 21.273  
tekeningnummer : DO-002

tekening:  
definitief ontwerp bestaande gevelaan  
datum: A 27-09-2021  
schaal: 1:1:100

Lageweg 50 | Postbus 182 9250 AD | Burgum  
0511 84 37 44 | info@betha.nl | www.betha.nl