


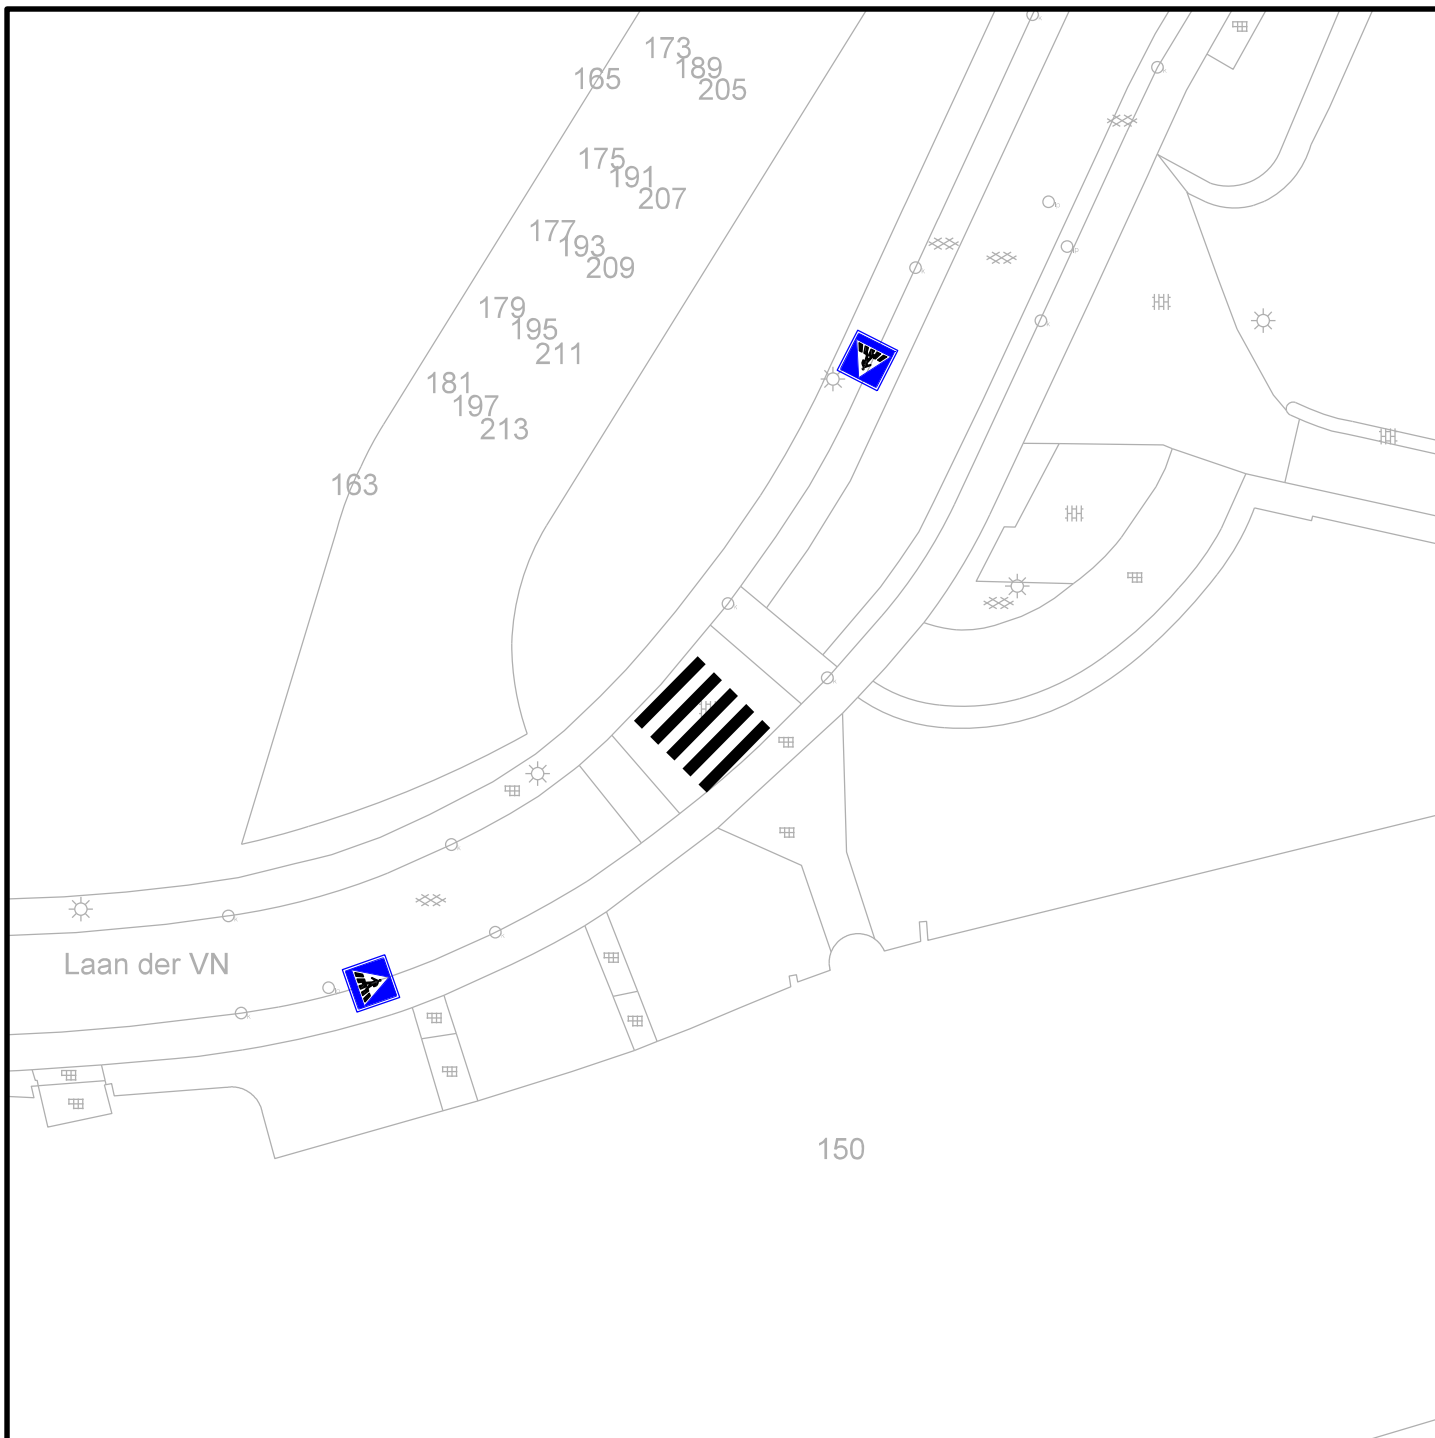

01-10-2021	Bart van der Hulst		
Datum	Tekenaar	Status/ Wijzigingen	
Opdrachtgever		Project nr.	
Projectomschrijving		Bestek nr.	van
Zebepad Laan der VN te Ede		Schaal	
		Formaat	A4
Tekening omschrijving		Tekening nr.	2021CTV-315
		Opmerking	



Ingenieursbureau

Postbus 9024 - 6710 HM Ede

Bezoekadres: Gemeentewerf - Asakkerweg 8 - Ede