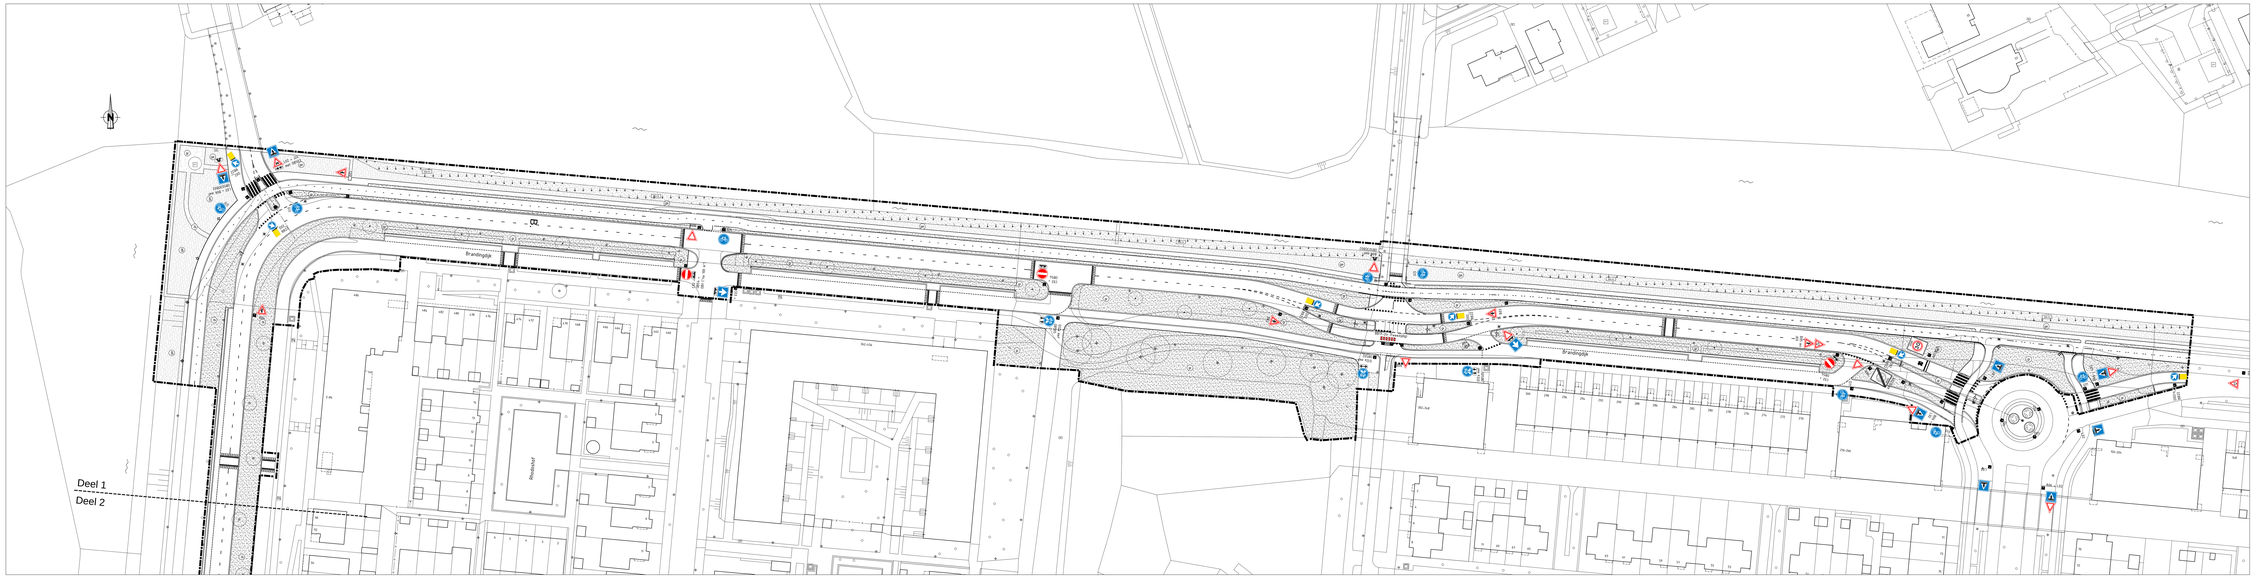

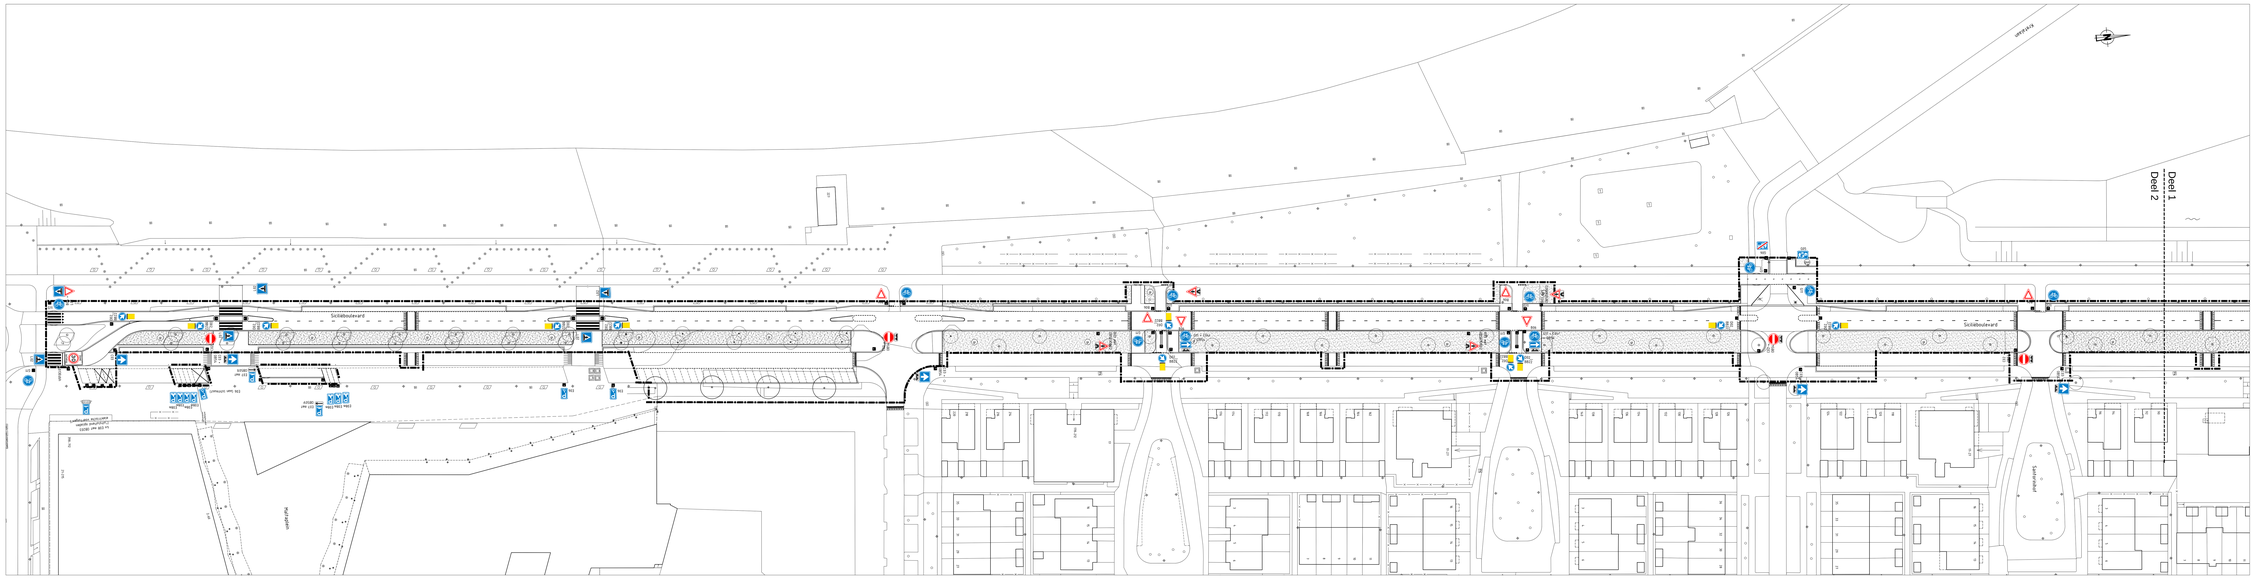

VERKLARING

G3 verkeersbord met nummer volgens RVV 1990, exacte plaats nader te bepalen conform plaatsingsvoorschriften
OB54 (zoveel mogelijk aan lichtmasten plaatsen)

A.S.	17-04-2007		
A.S.	09-04-2007		
A.S.	30-08-2007		
A.S.	20-09-2007		
A.S.	16-11-2006		
A.S.	21-10-2006		
A.S.	04-10-2006		
A.S.	14-09-2006		
A.S.	07-09-2006		
A.S.	21-06-2006		
A.S.	17-05-2006		
C.O.	10-05-2006		
C.O.	04-02-2006		
C.O.	26-01-2006		
voor pl	gel	datum	

Akkoord Team Openbare Ruimte - voorzitter	A. Blommaert	08-07-2021	
Akkoord Stadsontwikkeling - projectmanager	A. Blommaert	06-04-2021	
Akkoord Stadsbeheer - manager openbare werken gebied	A. Blommaert	25-11-2020	WLIJ
Vastgesteld Stadsontwikkeling - gebiedsbeursmanager	Datum:		Handtek:

Gewijzigd definitief Inrichtingsplan

Bordenplan

Sicilièboulevard-Brandingdijk West

Nesselande

Schaal: 1:500
Formaat: 1.5x40
Bestnr: 6802681/1802G

Gemeente Rotterdam
Stadsontwikkeling
Afdeling Ruimtelijk Ontwerp & Advies

Bestandsnaam: 2020T013_PA_NL_IP Sicilieboulevard-Brandingdijk.dwg

Bladnr: TE - 20/00079 — 3/4