
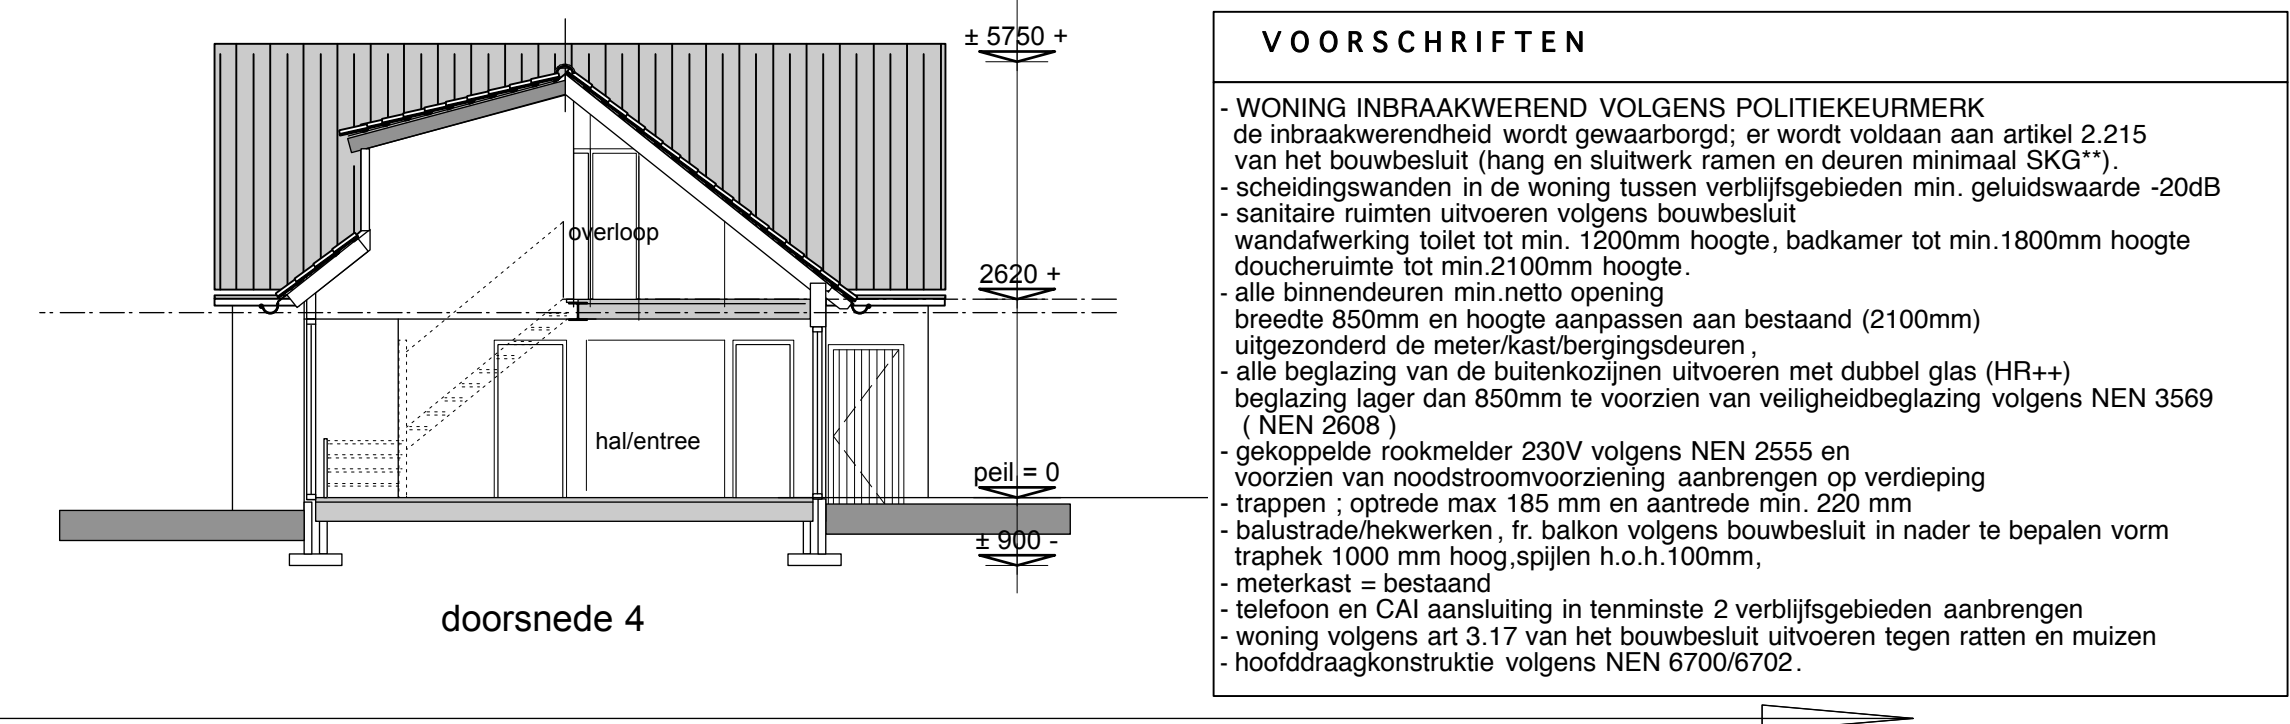
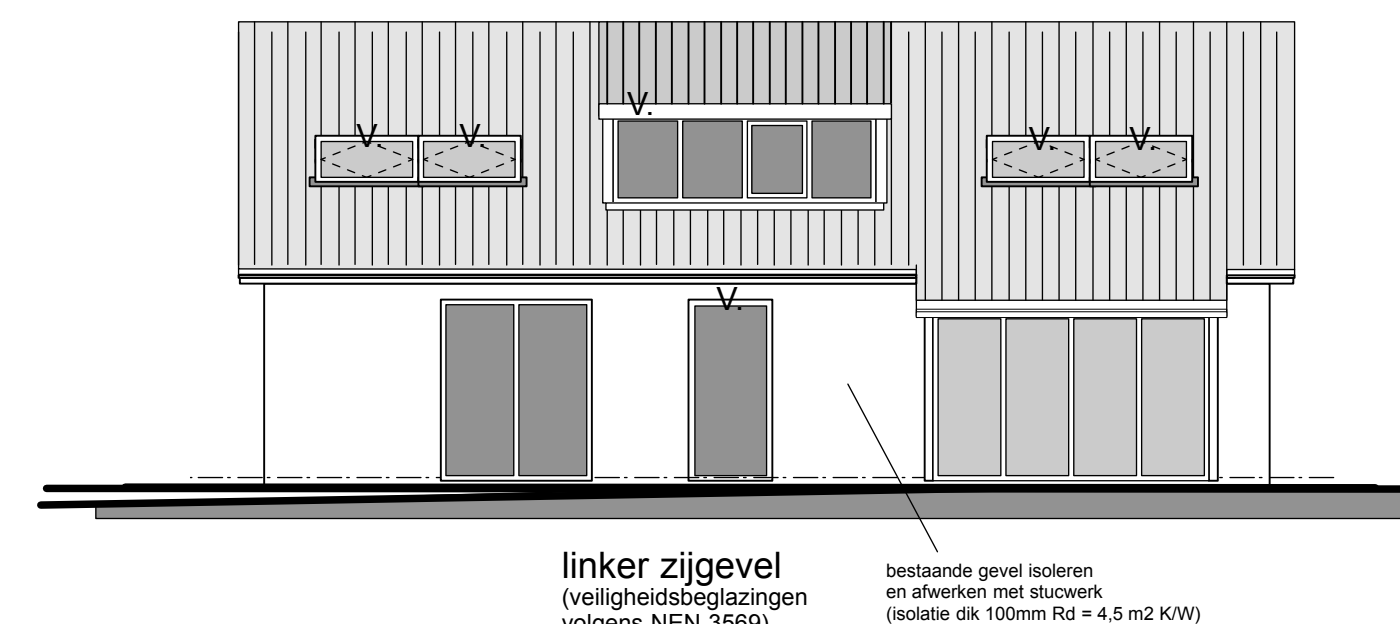
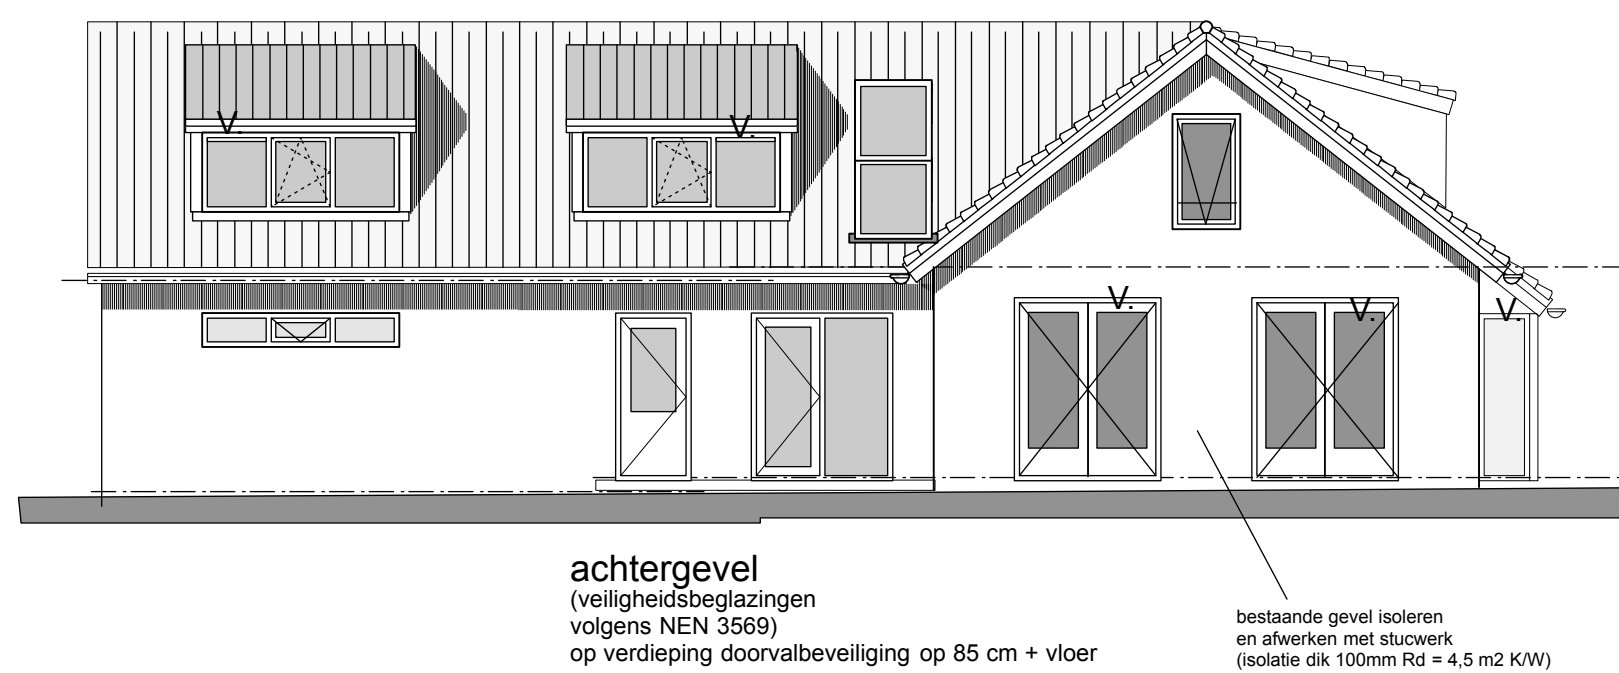
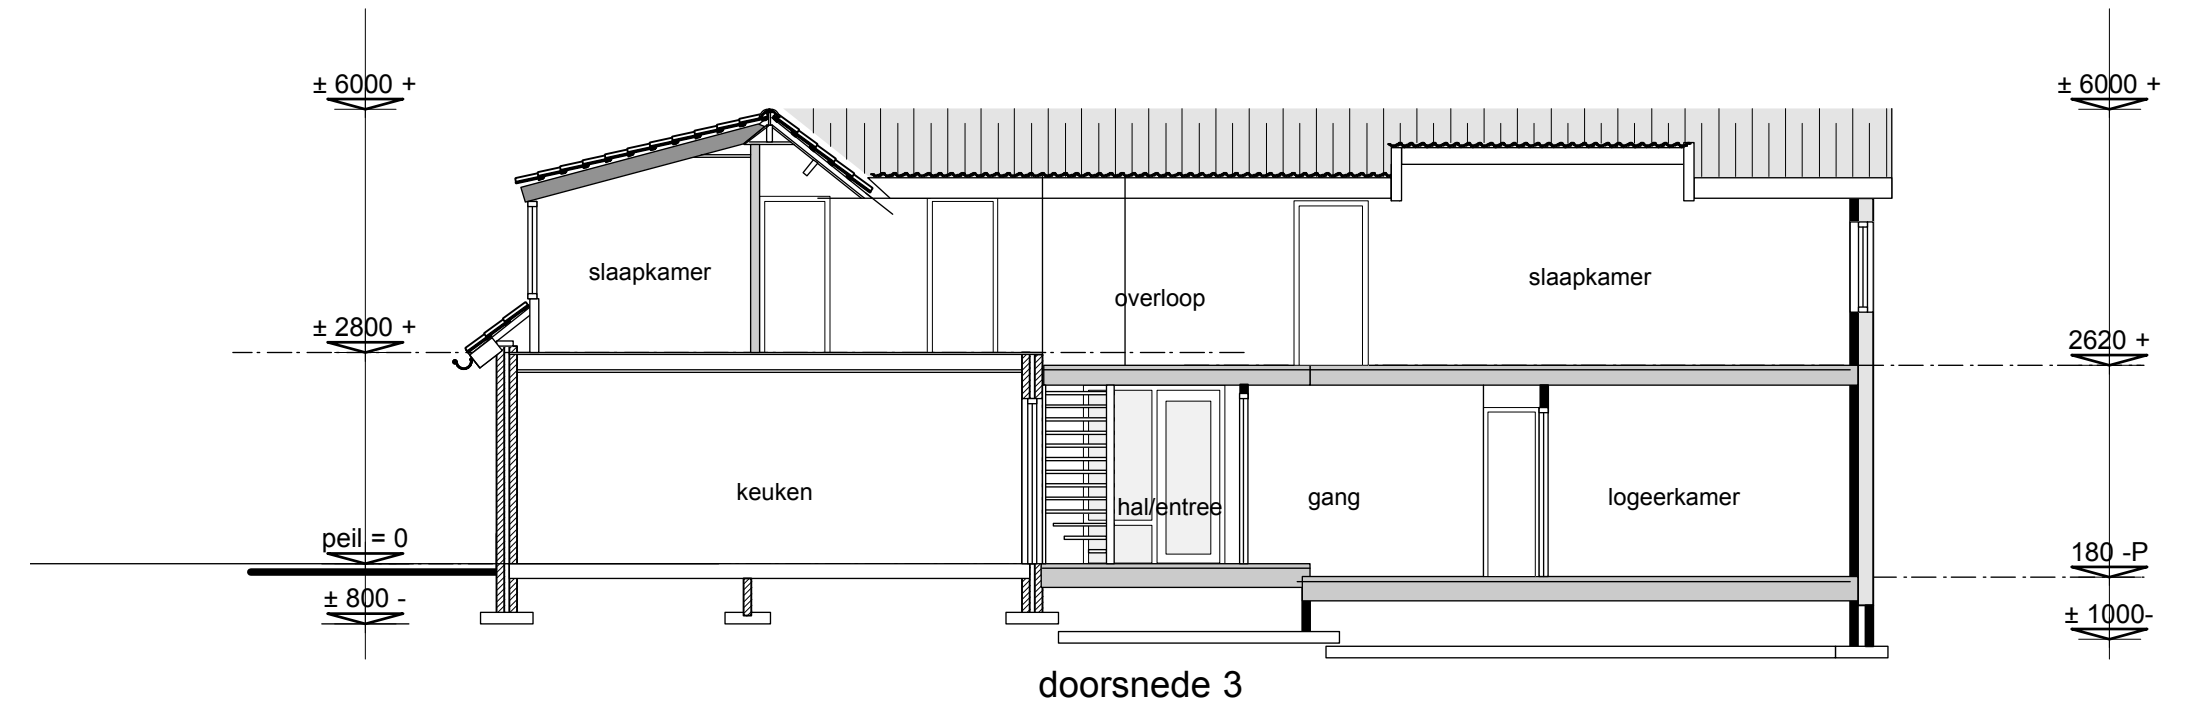
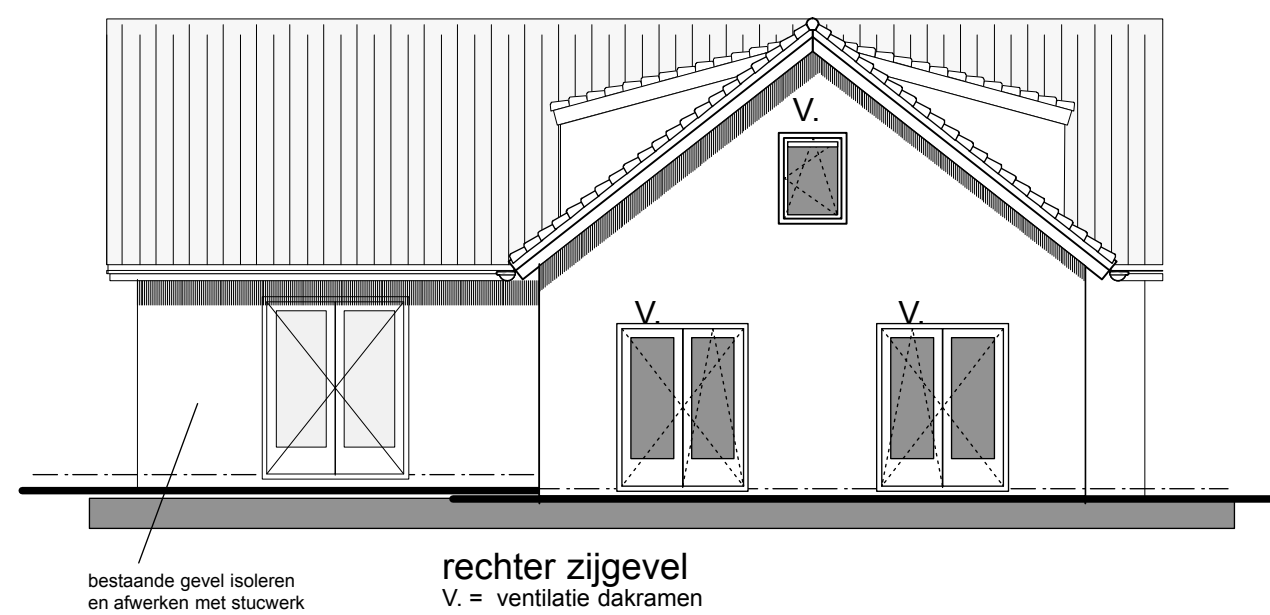


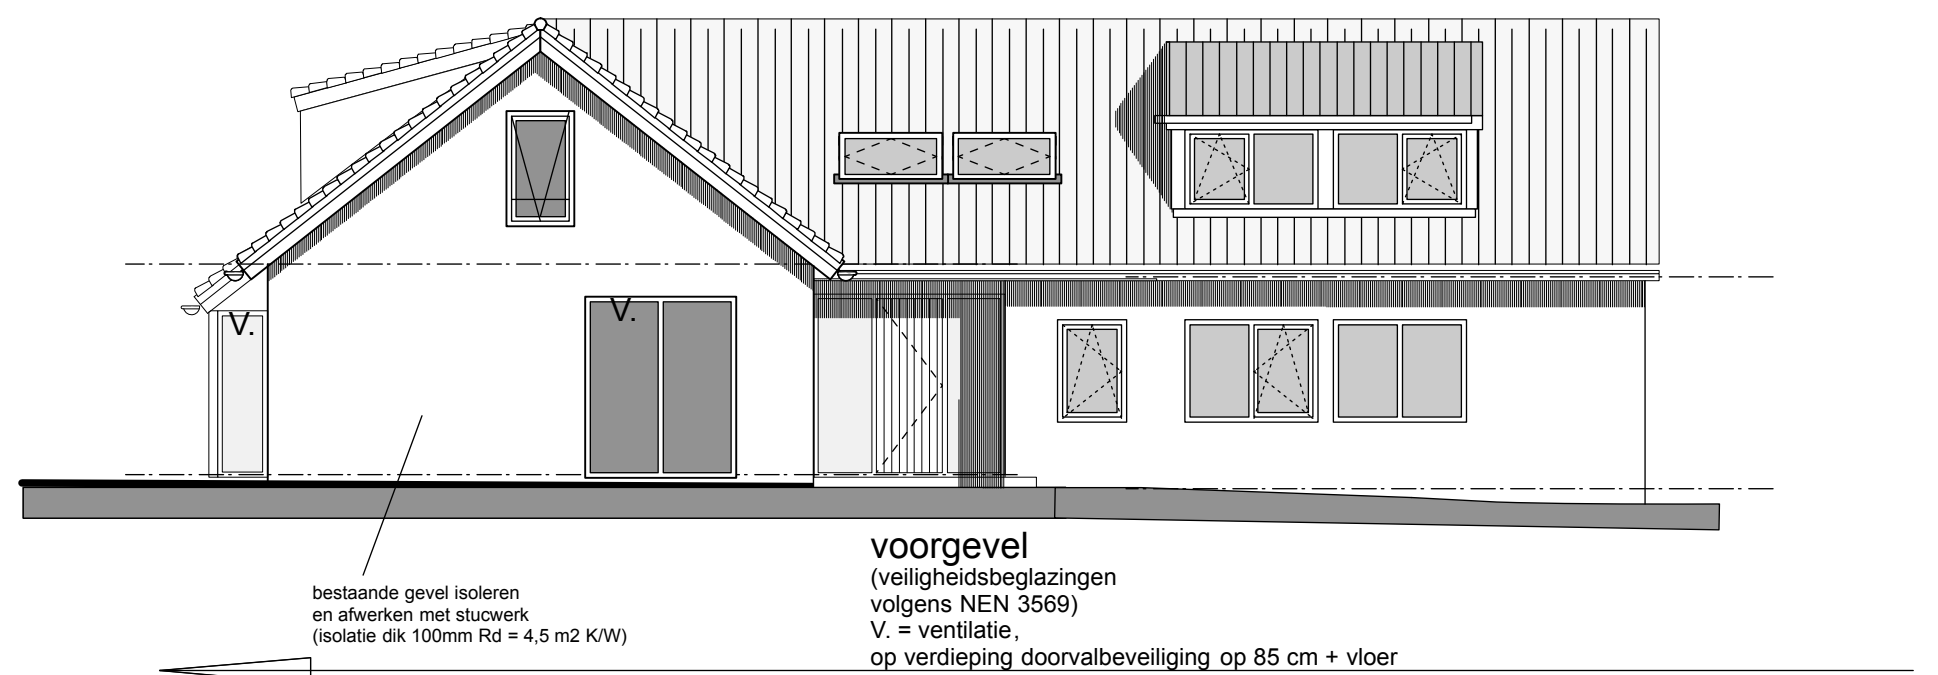

gewijzigde gevels / doorsnede

gewijzigde gevels / doorsnede




overzicht gebruiksooppervlak, verblijfsruimtes en verblijfsgebieden GEWIJZIGD					
	ruimte	ruimte nr	gebruiksoopp.	verblijfsgebied	verblijfsruimte
begane grond	verblijfsruimte	0.1	36,9m2	36,9m2	36,9m2
	verblijfsruimte	0.2	21,4m2	21,4m2	21,4m2
	verblijfsruimte	0.3	29,8m2	29,8m2	29,8m2
	verkeersruimte	0.4	15,3m2		
	badruimte	0.5	3,6m2		
	verblijfsruimte	0.6	12,8m2	12,8m2	12,8m2
	badruimte	0.7	3,6m2		
	verblijfsruimte	0.8	12,8m2	12,8m2	12,8m2
	verkeersruimte	0.9	4,8m2		
	verkeersruimte	0.10	3,0m2		
	toilet ruimte	0.11	2,6m2		
	onbenoemde ruimte	0.12	0,3m2		
	onbenoemde ruimte	0.13	0,4m2		
	onbenoemde ruimte	0.14	0,4m2		
	onbenoemde ruimte	0.15	5,0m2		
subtotaal			152,7m2	113,7m2	113,7m2
verdieping	verkeersruimte	1.1	20,9m2		
	verblijfsruimte	1.2	18,1m2	10,6m2	10,6m2
	badruimte	1.3	9,7m2		
	verblijfsruimte	1.4	16,1m2	9,7m2	9,7m2
	verblijfsruimte	1.5	11,5m2	10,0m2	10,0m2
	toilet ruimte	1.6	1,8m2		
	badruimte	1.7	7,0m2		
	verblijfsruimte	1.8	20,3m2	17,3m2	17,3m2
subtotaal			105,4m2	47,6m2	47,6m2

ventilatieberekening opp in m2 vent. in dm3/s		6.4 pp.					
ruimte	ruimte nr	VG	cap. min eis	aantal pers.	maatgevend	aanvoer	overstroom naar/ van
begane grond	verblijfsruimte	0.1	36,90	33,21	6	33,21	36,84
	verblijfsruimte	0.2-0.3	51,20	46,08	6	46,08	46,44
	verkeersruimte	0.4	15,30			0,26	
	badruimte	0.5	3,60	14,00		14,00	13,84
	verblijfsruimte	0.6	12,80	11,52	2	12,80	14,80
	badruimte	0.7	3,60	14,00		14,00	13,84
	verblijfsruimte	0.8	12,80	11,52	2	12,80	14,80
	verkeersruimte	0.9	2,90			-	
	verkeersruimte	0.10	3,00			-	
	toilet ruimte	0.11	2,60	7,00		7,00	(0.4) hal
	totaal aanvoer beg. gr.					111,9	
verdieping	verkeersruimte	1.1	23,10				
	verblijfsruimte	1.2	18,10	16,29	1	16,29	23,20
	badruimte	1.3	9,70	14,00		14,00	(1.1) overloop
	verblijfsruimte	1.4	18,50	16,65	2	16,65	(1.1) overloop
	verblijfsruimte	1.5	11,80	10,62	1	10,62	(1.1) overloop
	toilet ruimte	1.6	1,70	7,00		7,00	(1.1) overloop
	badruimte	1.7	5,00	14,00		14,00	(1.8) slk
	verblijfsruimte	1.8	17,30	15,57	2	15,57	
	totaal aanvoer verd.					100,1	
	totaal afvoer verd.						81
	TOTAAL					212	214
overzicht roosters	kozijnmerk	lengte	ventilatiroostertype	capaciteit p	capaciteit per m1		capaciteit
	kozijn erker	2 x 0,4 m	Duco fit 50 ZR	18,30	dm3/s/m1		14,64dm3/s
	kozijn voorgevel	1,50m1	Duco top 50 ZR	14,80	dm3/s/m1		22,20dm3/s
	kozijn voorgevel	0,85m1	DucoLine 17 ZR	17,40	dm3/s/m1		14,79dm3/s
	kozijn achtergevel verd.	0,80m1	DucoLine 17 ZR	17,40	dm3/s/m1		13,92dm3/s
	deur achtergevel	0,70m1	DucoLine 23 ZR	22,80	dm3/s/m1		31,64dm3/s
	kozijn zij gevel verd.	0,68m1	DucoLine 17 ZR	17,40	dm3/s/m1		11,83dm3/s
	kozijn zijgevel	1,00m1	Duco top 50 ZR	14,80	dm3/s/m1		14,80dm3/s
	velux dakraam	1,34m1	rooster in dakraam	11,60	dm3/s/m1		11,60dm3/s

benodigde spui capaciteit (NEN 1087, BB. Art. 3.42)				
	ruimte	ruimte nr	oppervlakte	spui cap.
begane grond	verblijfsruimte	0.1	36,9m2	221,40dm3/s
	verblijfsruimte	0.2	21,4m2	128,40dm3/s
	verblijfsruimte	0.3	29,8m2	178,80dm3/s
	verkeersruimte	0.4	15,3m2	76,80dm3/s
	badruimte	0.5	3,6m2	76,80dm3/s
	badruimte	0.6	12,8m2	76,80dm3/s
subtotaal			76,8m2	460,80dm3/s
verdieping	verblijfsruimte	1.2	18,1m2	108,60dm3/s
	verblijfsruimte	1.4	16,1m2	96,60dm3/s
	verblijfsruimte	1.5	11,5m2	69,00dm3/s
	verblijfsruimte	1.8	19,0m2	114,00dm3/s
	subtotaal		64,7m2	388,20dm3/s
totaal			77,5m2	465,00dm3/s

BENVOOI MATERIAALGEBRUIK GEVELS:			
onderdeel	materiaal	kleur	
metsewerk/gevel	isolatie / stuwerk	creme wit (licht grijs)	
daken	keramische pannen	als bestaand/grijs-blauw	
gevels	gevel bekleding	nvt.	
kozijnen	hout	creme/wit	
draaiende delen	hout	stand groen	
goten	zinken mastgoot		
boeddeel	hout / plaatmateriaal	creme wit	
hwa	pvc	grijs	

alle kozijnen te voorzien van isolerende beglazing Hr ++ draaiende delen kozijnen te voorzien van inbraakwerendheid minimaal SKG **

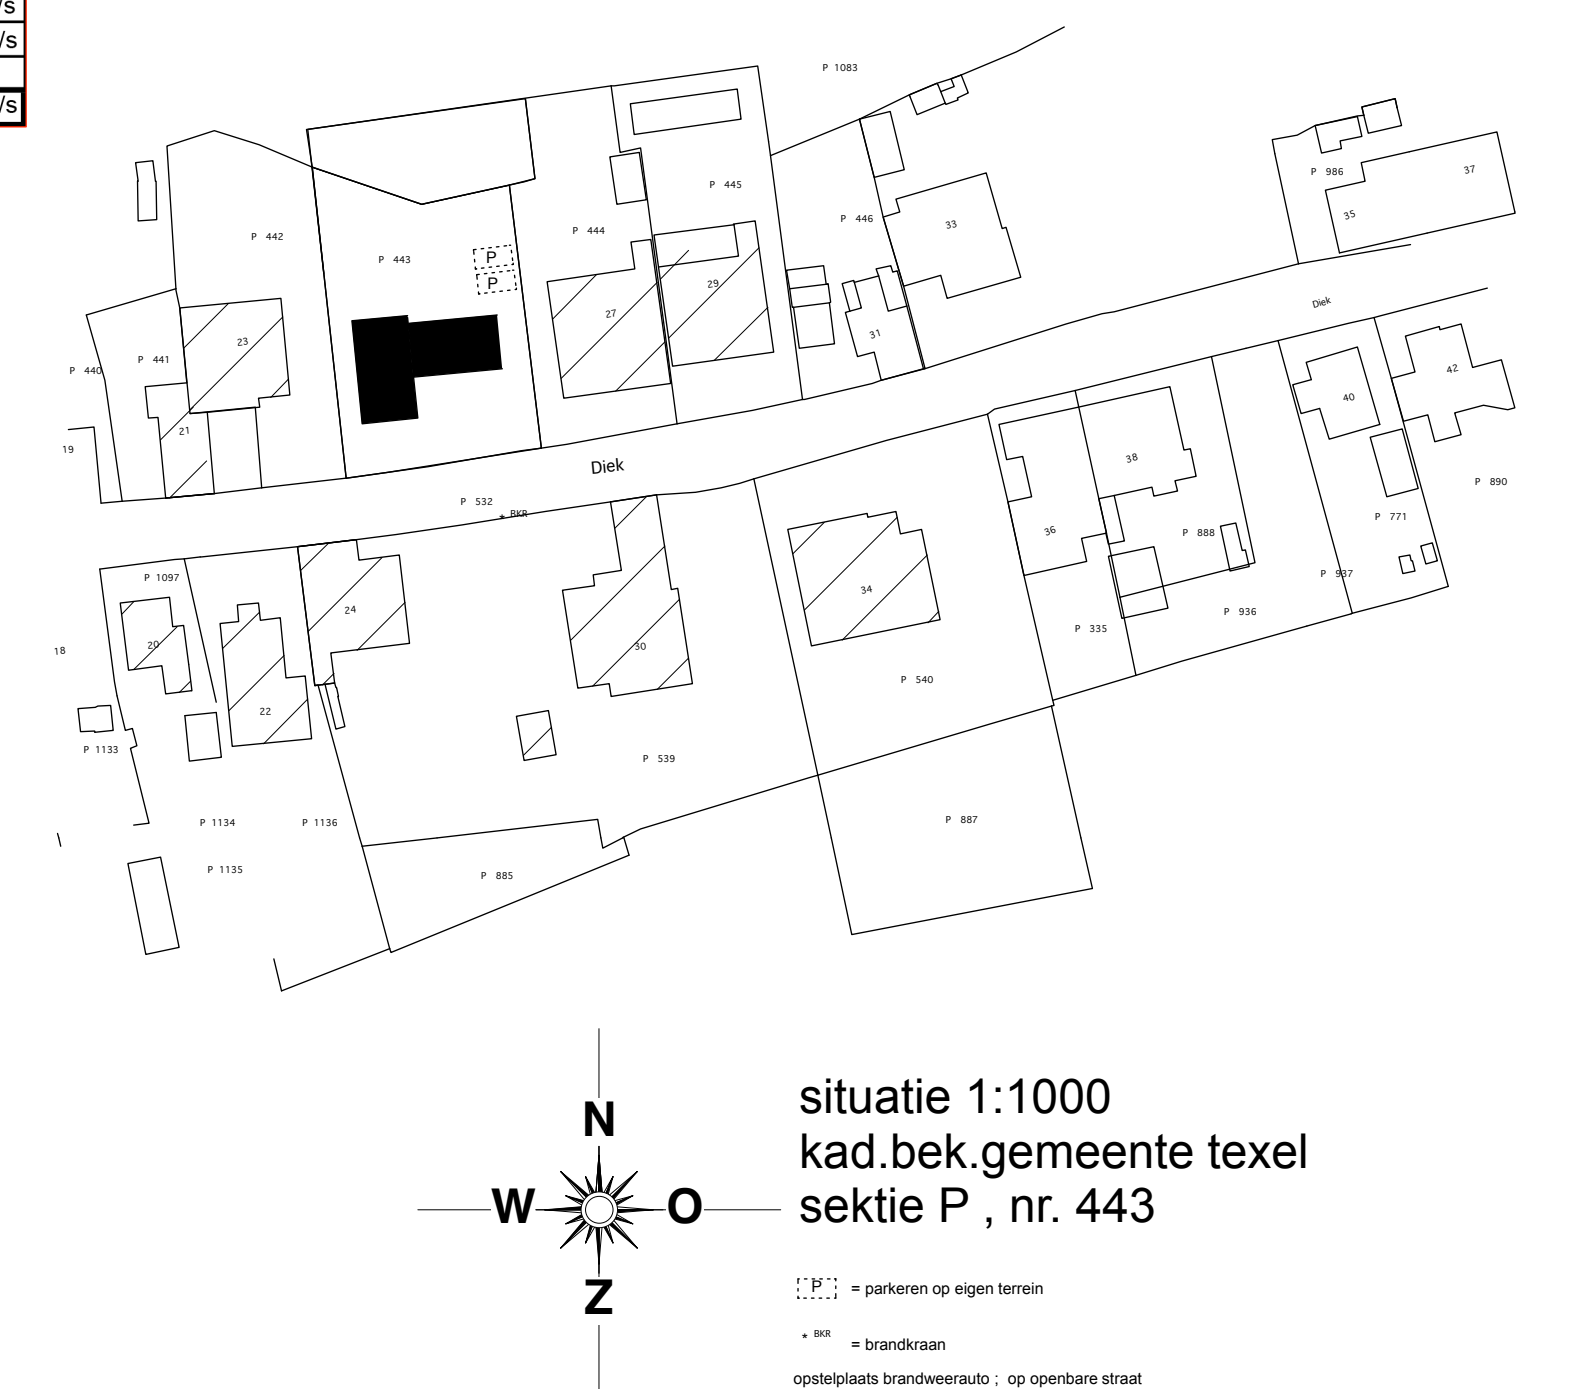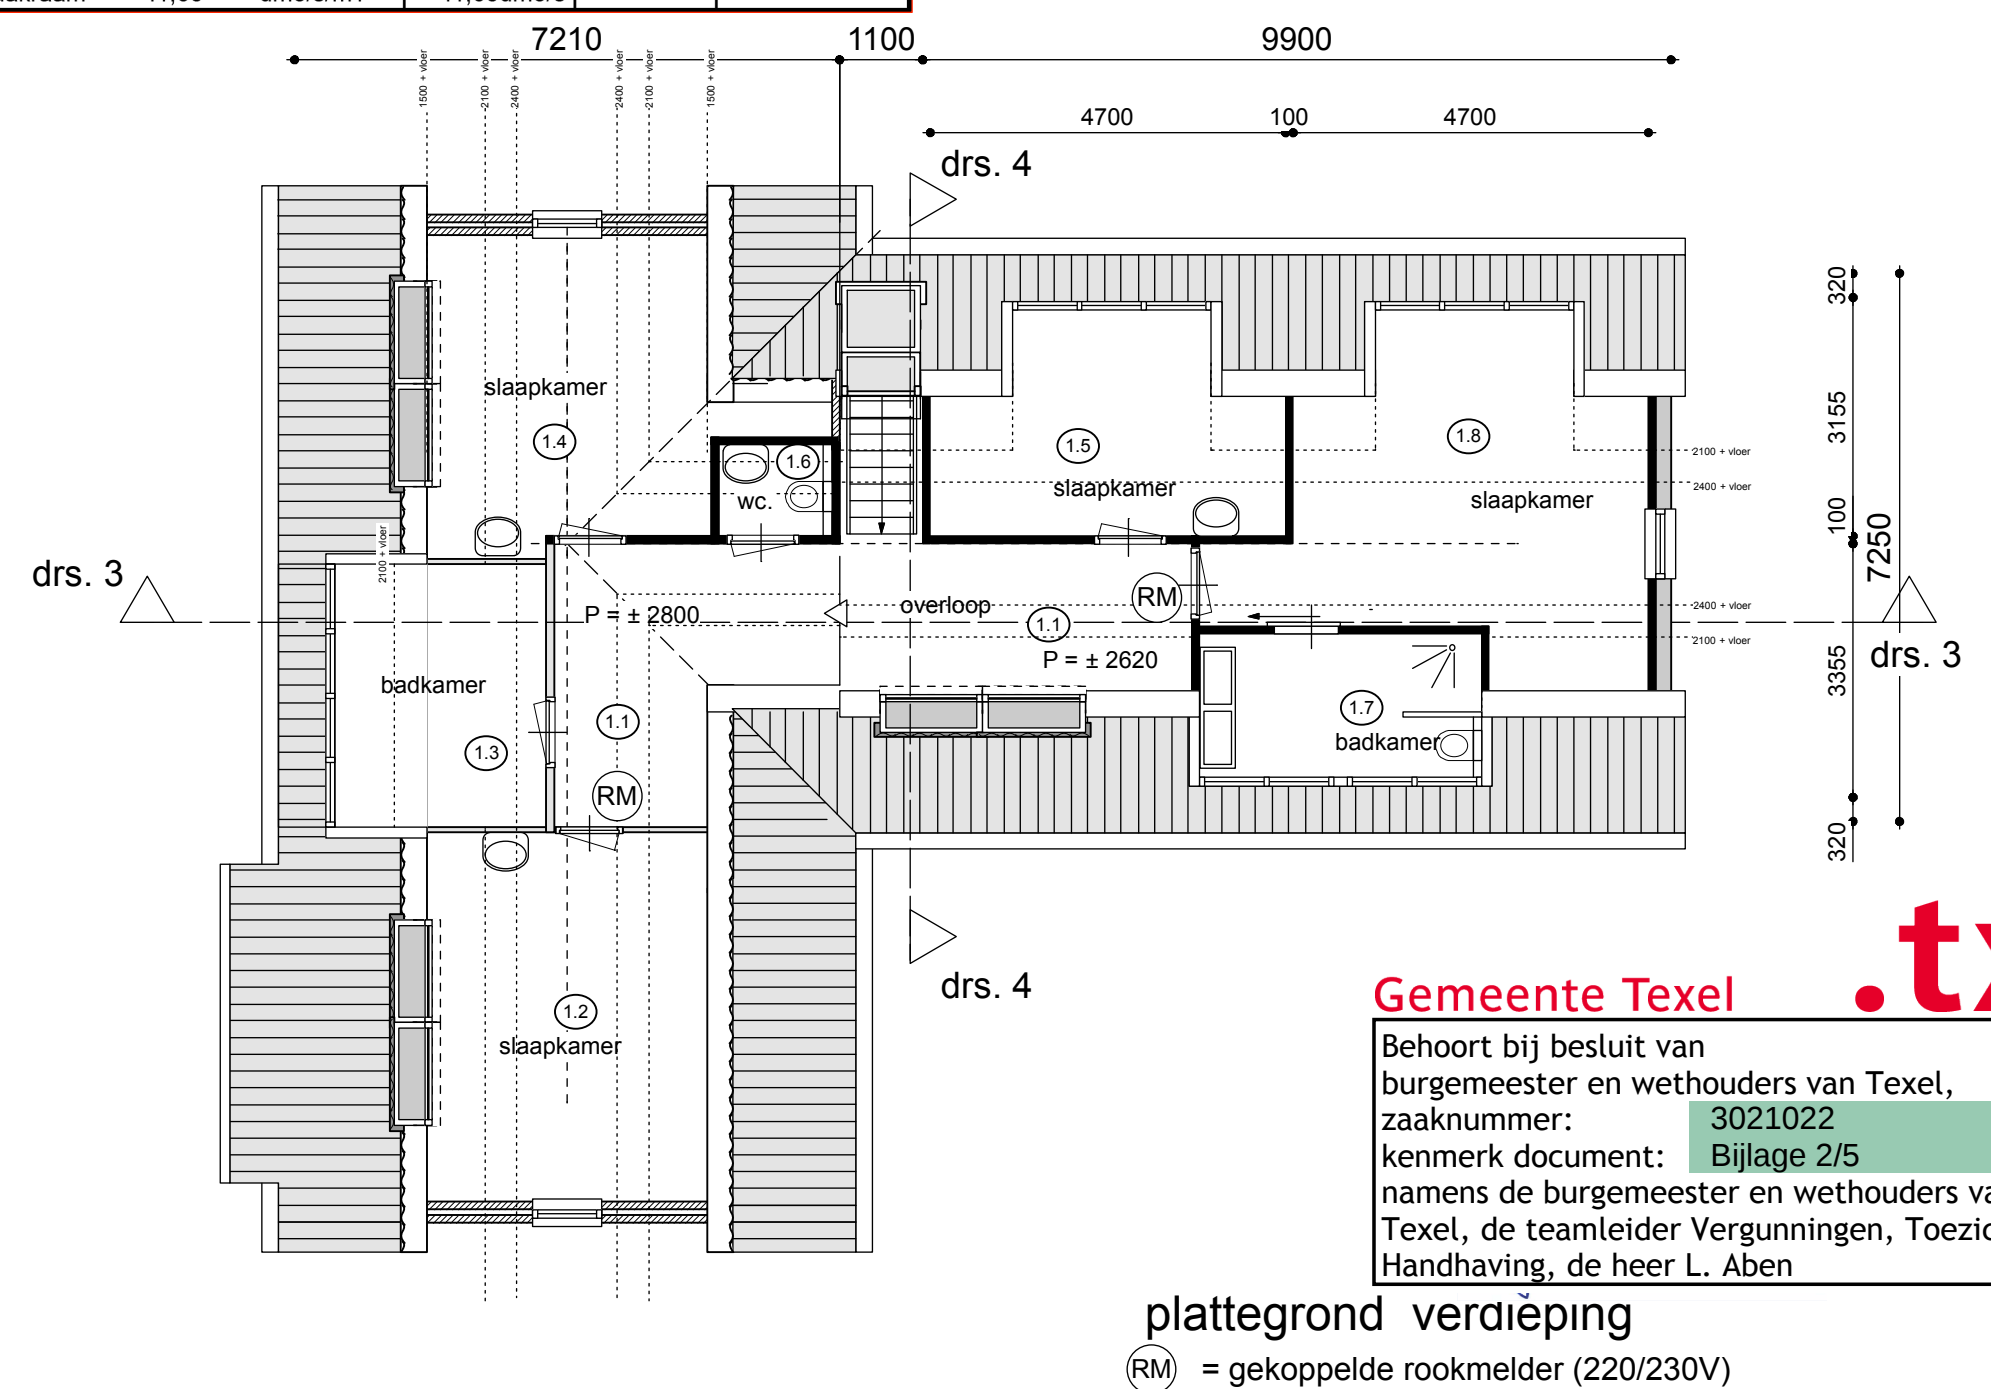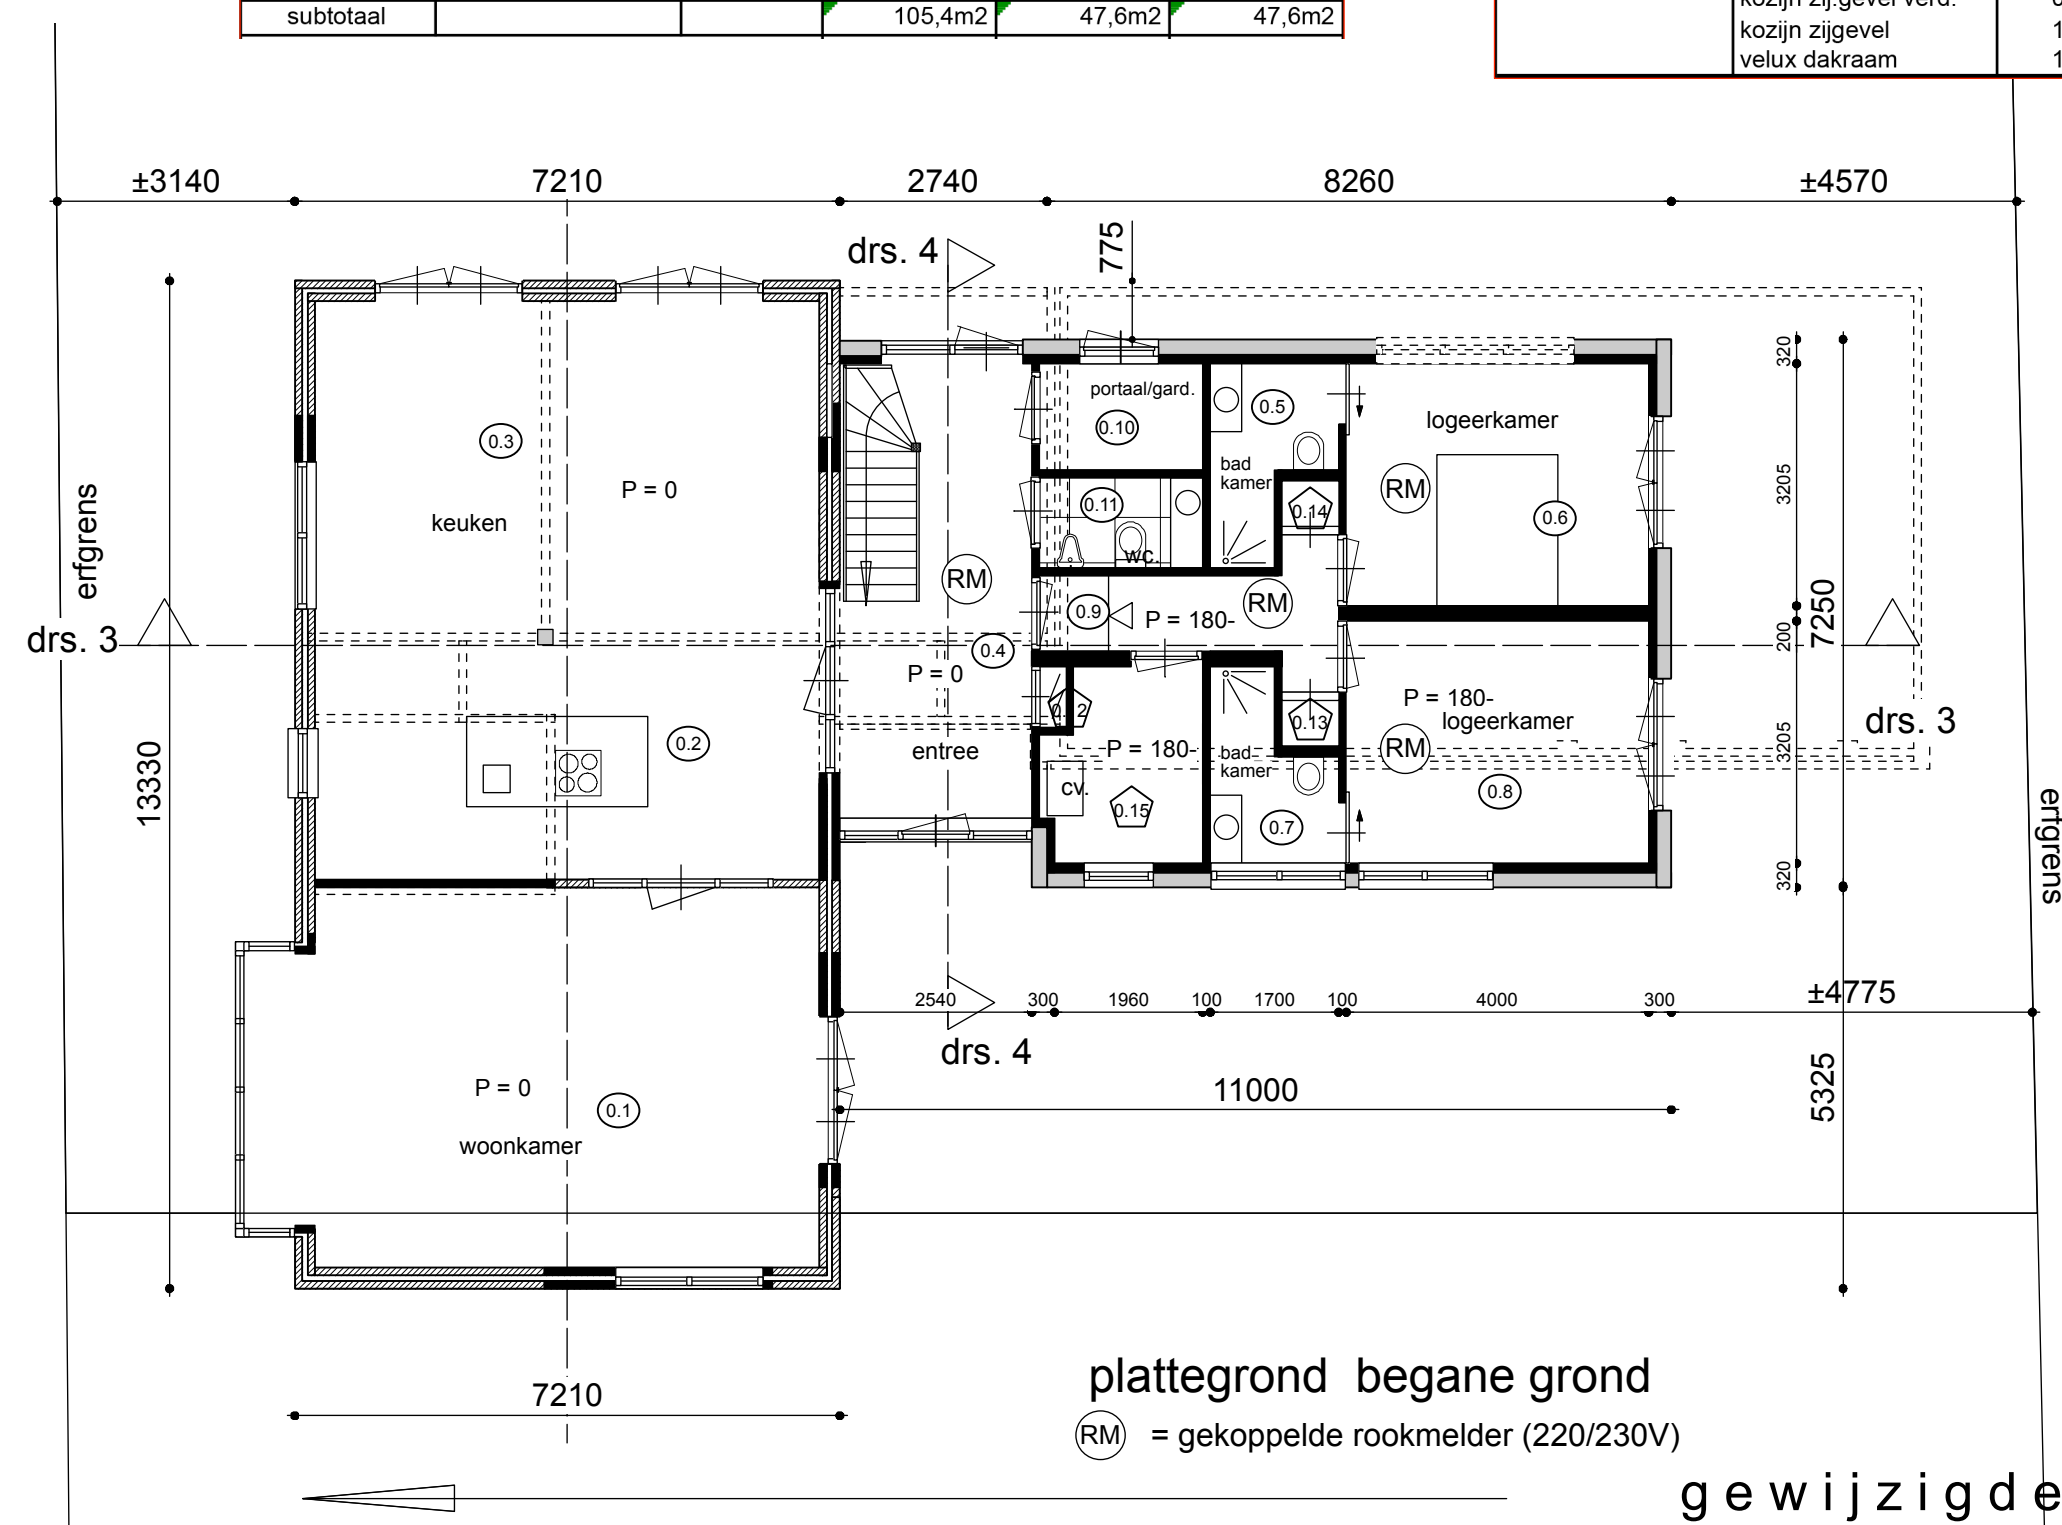

Gemeente Texel
Behoort bij besluit van burgemeester en wethouders van Texel, zaaknummer: 3021022 kenmerk document: Bijlage 2/5 namens de burgemeester en wethouders van Texel, de teamleider Vergunningen, Toezicht & Handhaving, de heer L. Aben

verbouw woning aan diek 25 te den Hoorn texel

opdrachtgever:	gewijzigde gevels plattegronden en doorsnede	1 : 100
dd: 05-11-2018 gewijzigd: 16-11-18 / 20-11-18 06-12-18 / 11-12-18 18-12-18 / 22-01-19 07-03-20 / 03-03-21 09-03-21 / 25-06-21 26-07-21 / 02-09-21 01-10-21	werknnummer 18297	tekeningnummer B2A