





Bestaande situatie

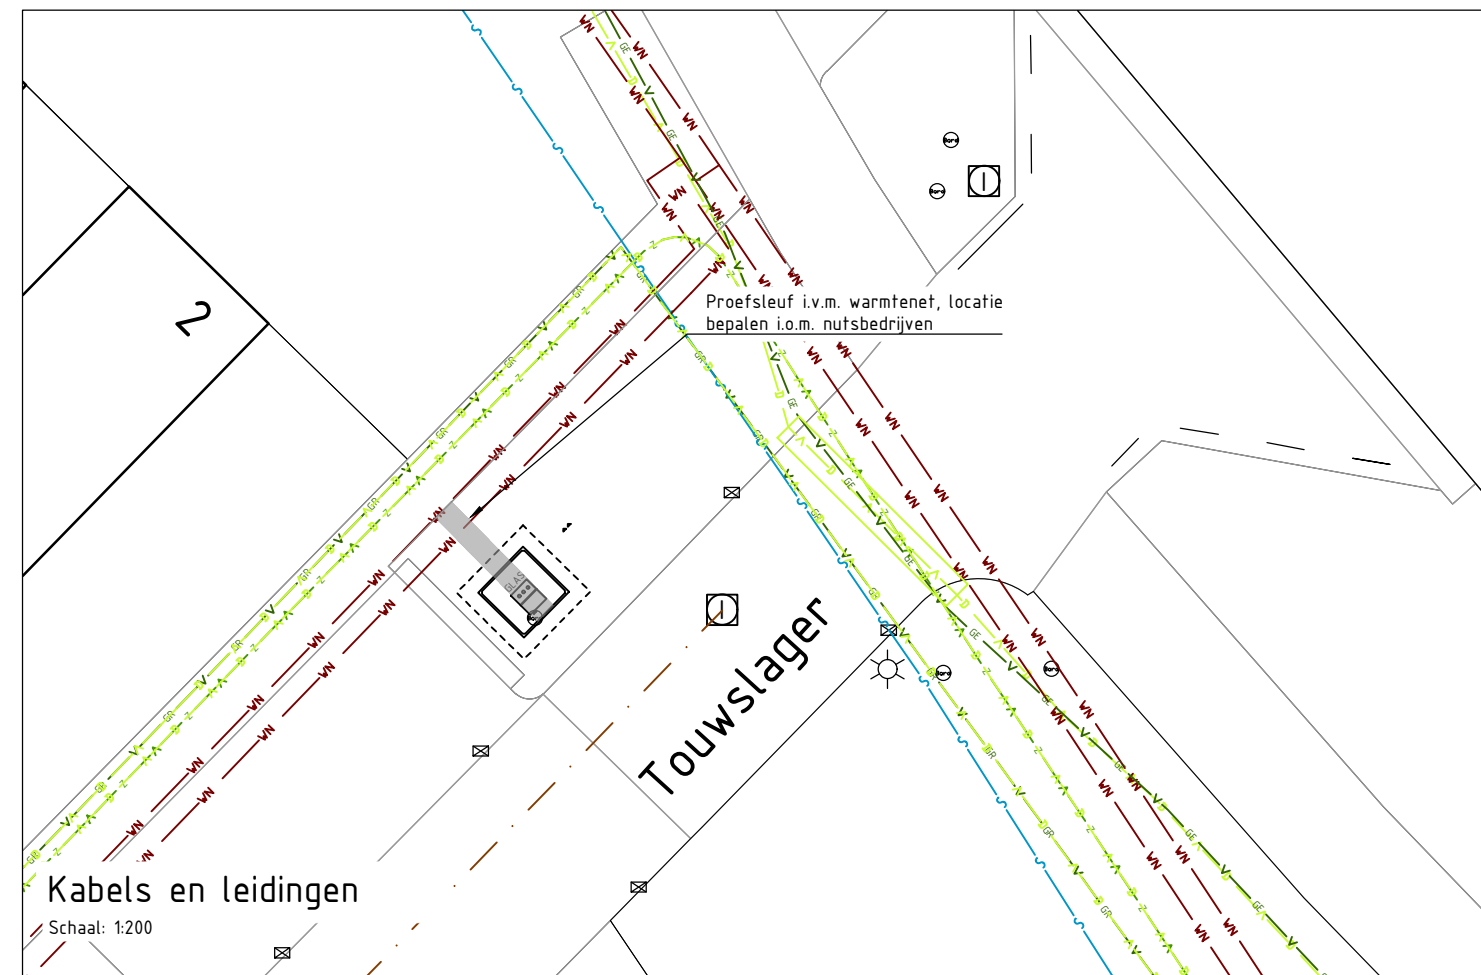

Kabels en leidingen

Schaal: 1:200

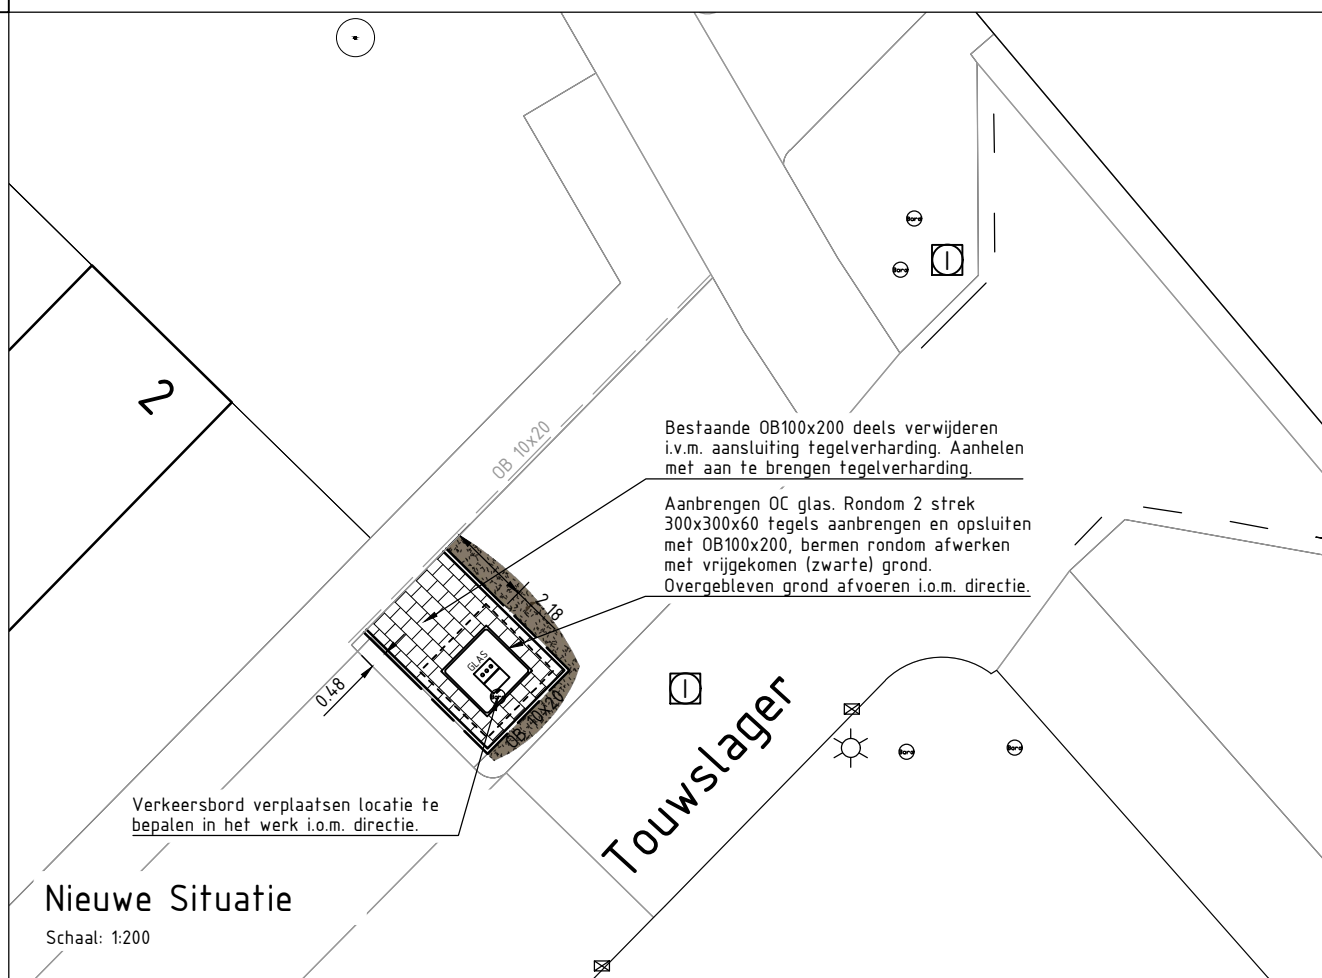

Nieuwe Situatie

Schaal: 1:200

LEGENDA

KABELS EN LEIDINGEN BESTAAND

- V — D — V — D — Datatransport
- HL — HL — Elektra laagspanning
- GLDL — GLDL — Gas lage druk
- GHDL — GHDL — Gas hoge druk
- W — W — Water
- PG — PG — Riolering Vrijverval
- P — P — Persleiding
- O — O — Overige
- VN — VN — Warmtenet

VUILCONTAINERS

Bestaande ondergrondse vuilcontainer

Nieuwe ondergrondse vuilcontainer (incl. contouren ontgraving)



0 2 4 6 8m



PROMMENZ

Harmenkaag 11 | 1741 LA Schagen | www.prommenz.nl | info@prommenz.nl

project
Ondergrondse glas containers Gemeente Zeewolde

onderwerp
Uitvoeringstekening 10
Touwslager 2, 3894 CR Zeewolde
opdrachtgever
HVC

projectnummer	20148	tekeningnummer	UO_010	versie	2.0	blad	10
						van	11

status	Concept	datum	08-10-2021
schaal	1:200	formaat	A3

ontwerper	N. van der Zwet	paraaf	datum
projectleider	E. van Westerop	paraaf	datum

een frisse kijk op ruimte