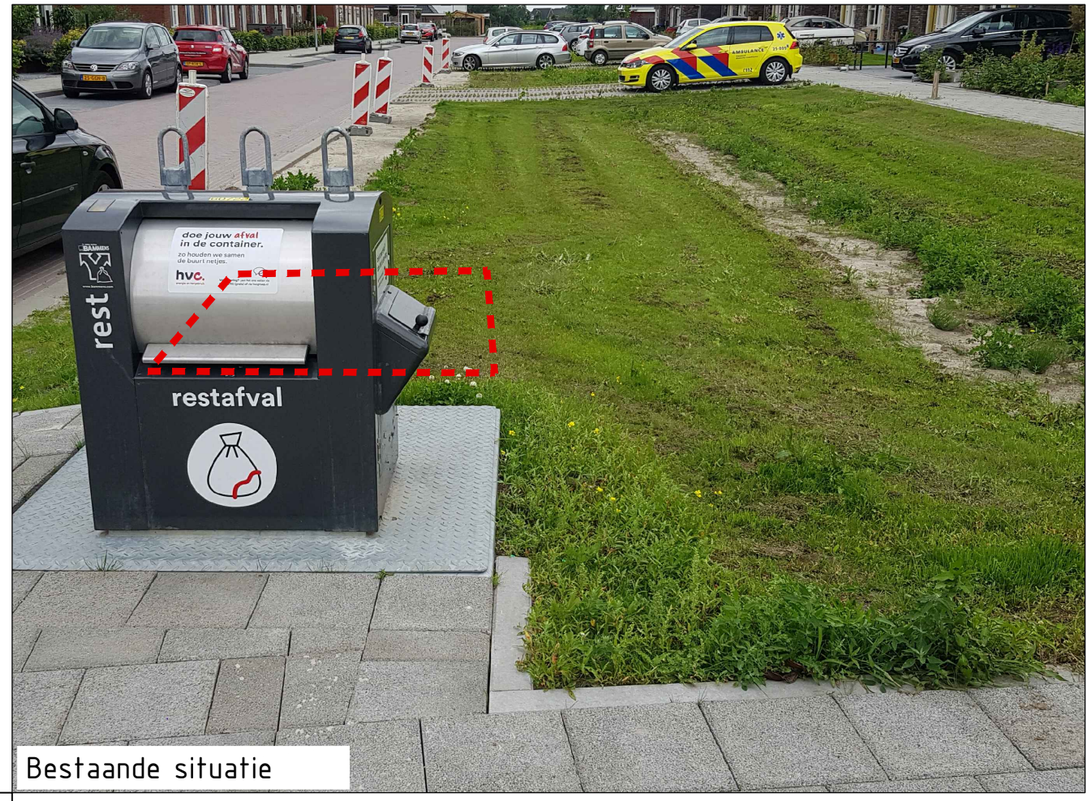

Bestaande situatie

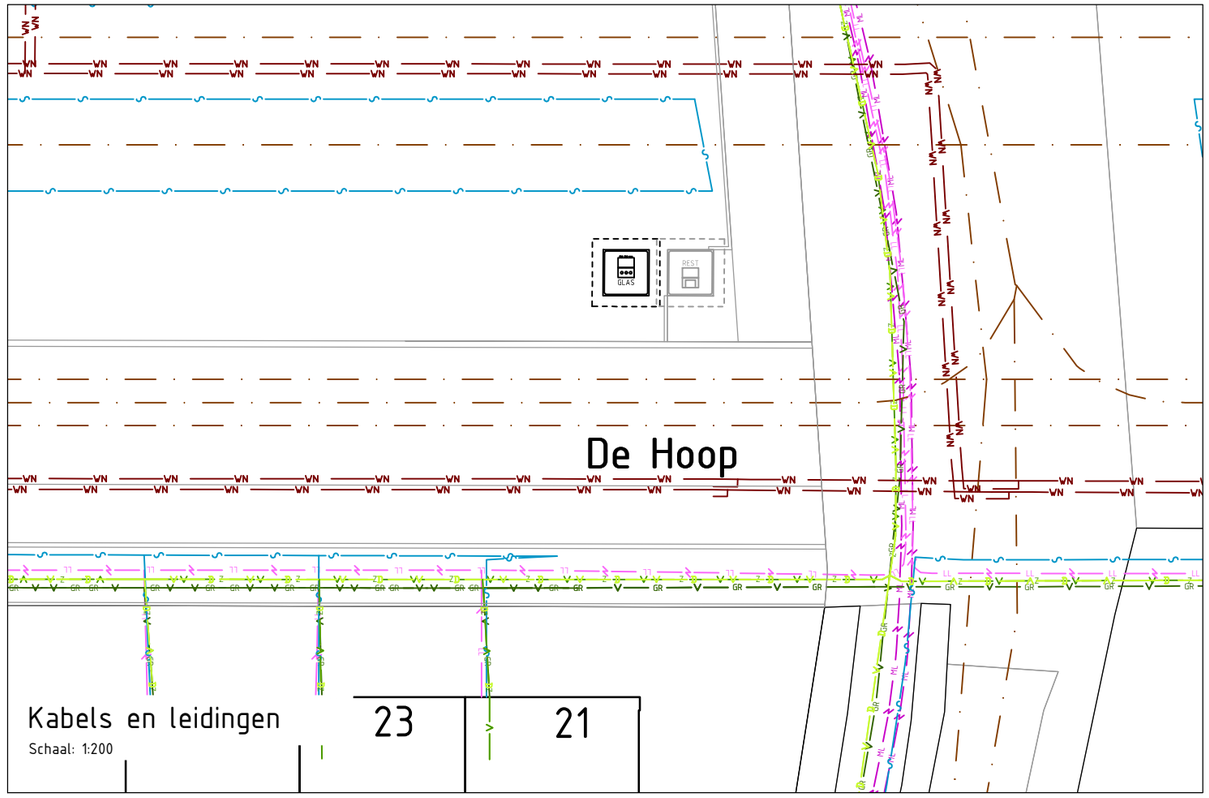

Kabels en leidingen

Schaal: 1:200

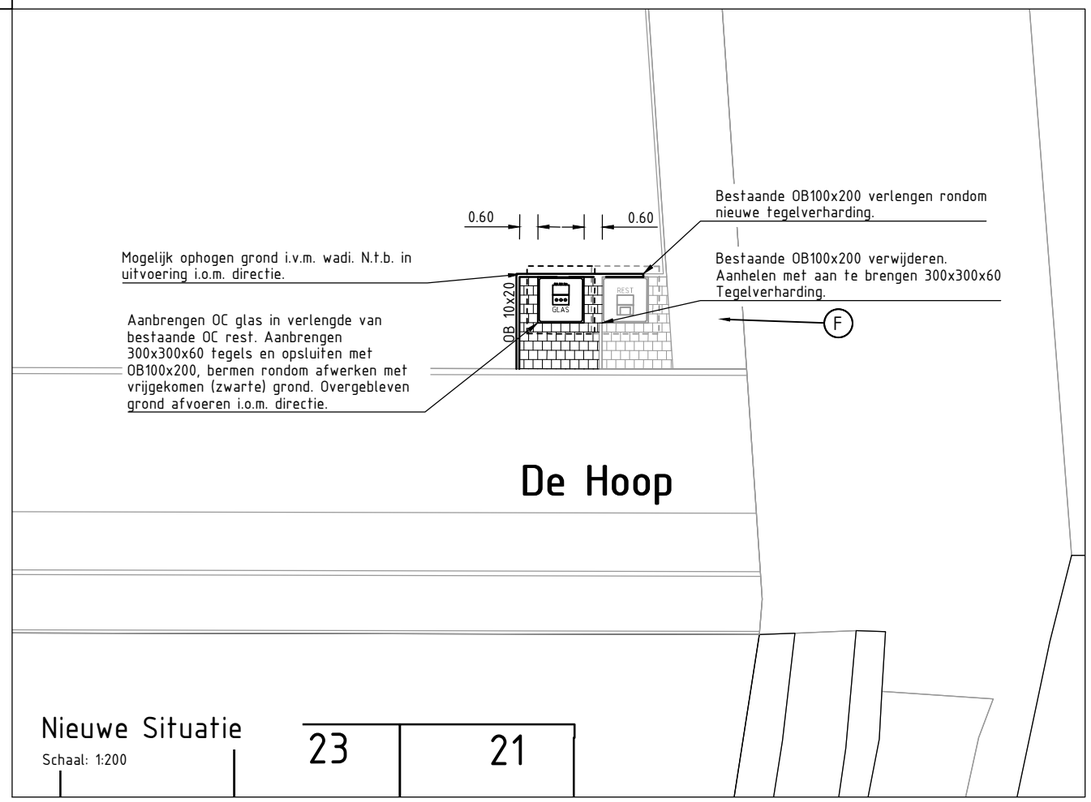

Nieuwe Situatie

Schaal: 1:200

LEGENDA

KABELS EN LEIDINGEN BESTAAND

- Datatransport
- Elektra laagspanning
- Gas lage druk
- Gas hoge druk
- Water
- Riolering Vrijverval
- Persleiding
- Overige
- Warmtenet

VUILCONTAINERS

- Bestaande ondergrondse vuilcontainer
- Nieuwe ondergrondse vuilcontainer (incl. contouren ontgraving)

N

0 2 4 6 8m

PROMMENZ
Harmenkaag 11 | 1741 LA Schagen | www.prommenz.nl | info@prommenz.nl

projectnummer	tekeningnummer	versie	blad / van
20148	UO_011	1.0	11 / 11

project
Ondergrondse glas containers Gemeente Zeewolde

onderwerp
Uitvoeringstekening 11
De Hoop 25, 3894 GM Zeewolde

opdrachtgever
HVC

status: Concept
datum: 13-08-2021
schaal: 1:200
formaat: A3

ontwerper: N. van der Zwet
paraaf
datum

projectleider: E. van Westerop
paraaf
datum

een frisse kijk op ruimte

Z:\PROJECTEN\opdracht\20148_EW_HVC_Ondergrondse glas containers\20148_11 Zeewolde\Tekeningen