





Bestaande situatie

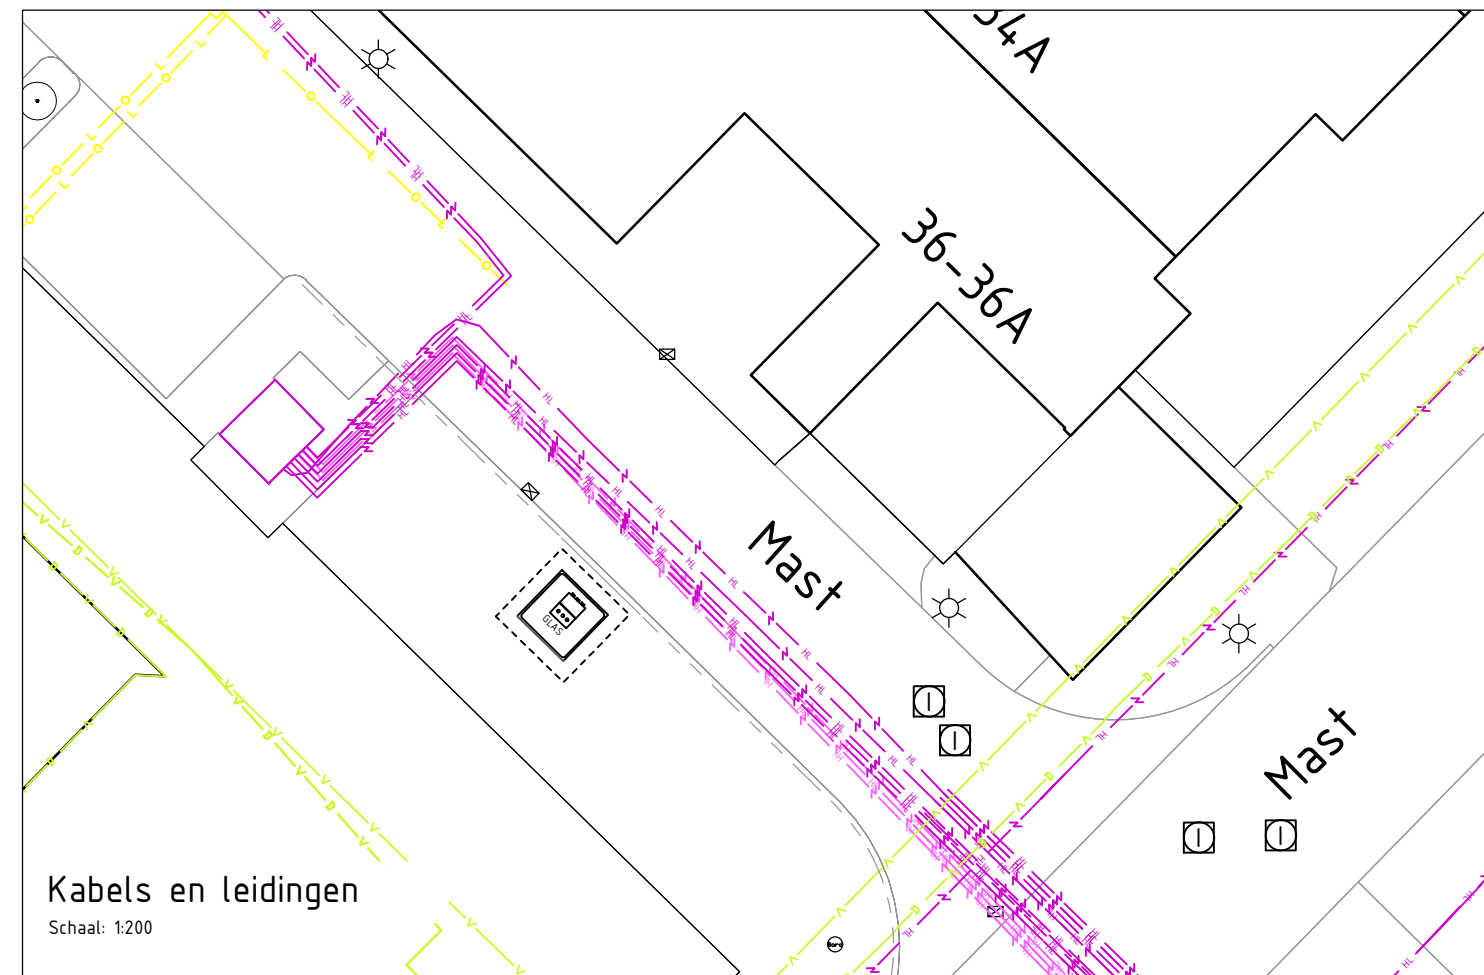

Kabels en leidingen

Schaal: 1:200

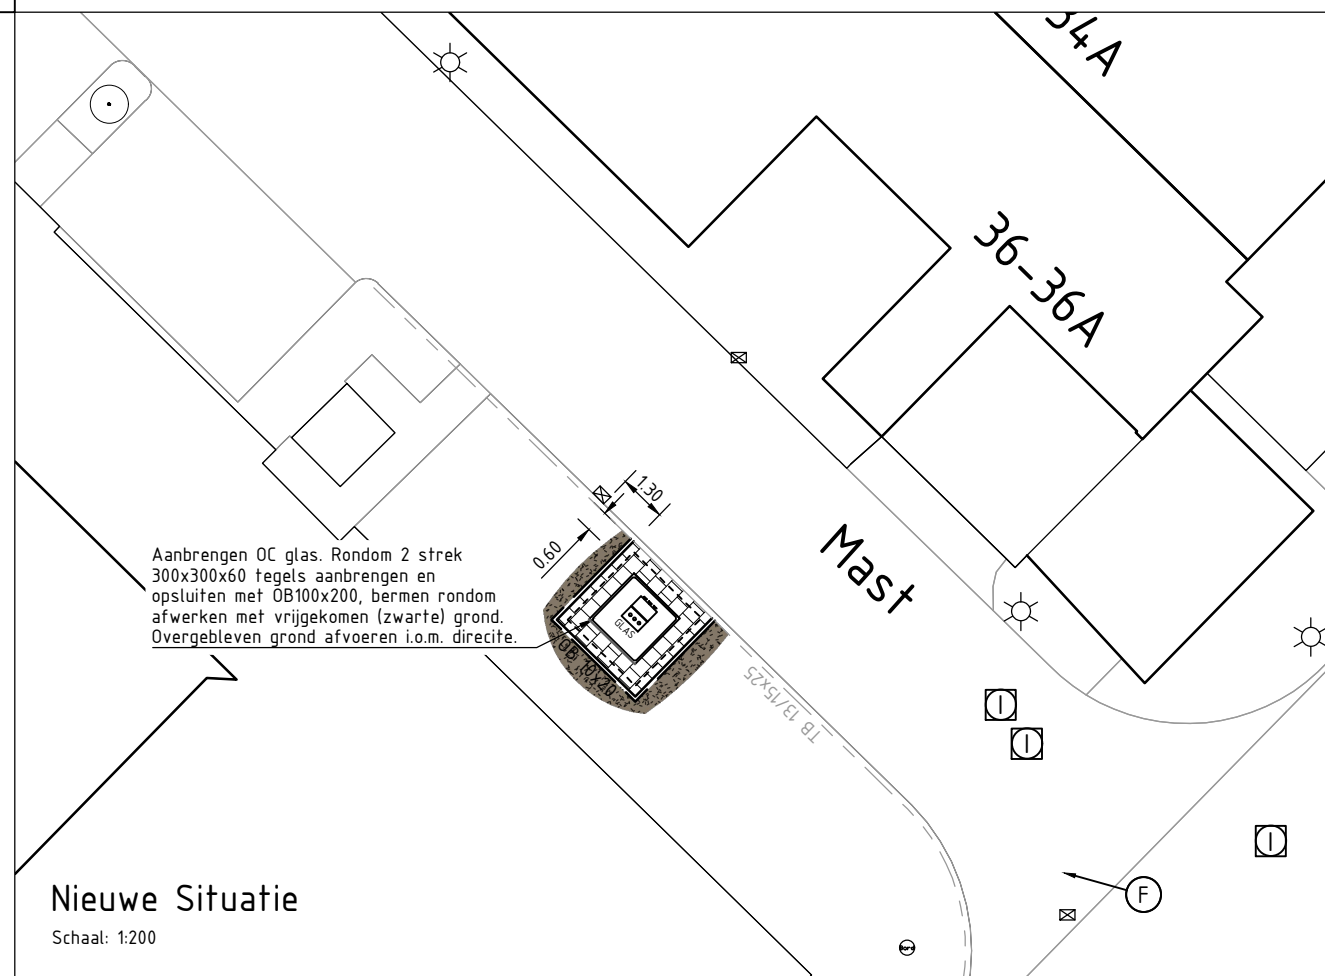

Nieuwe Situatie

Schaal: 1:200

LEGENDA

KABELS EN LEIDINGEN BESTAAND

- V — D — V — D — Datatransport
- HL — HL — Elektra laagspanning
- GLDL — GLDL — Gas lage druk
- GHDL — GHDL — Gas hoge druk
- W — W — Water
- PG — PG — Riolering Vrijverval
- P — P — Persleiding
- O — O — Overige
- VN — VN — Warmtenet

VUILCONTAINERS

Bestaande ondergrondse vuilcontainer

Nieuwe ondergrondse vuilcontainer (incl. contouren ontgraving)



PROMMENZ

Harmerkaag 11 | 1741 LA Schagen | www.prommenz.nl | info@prommenz.nl

projectnummer	tekeningnummer	versie	blad
20148	UO_005	2.0	05
			van 11

project
Ondergrondse glas containers Gemeente Zeewolde

onderwerp
Uitvoeringstekening 05
Mast 36, 3891 KG Zeewolde
opdrachtgever
HVC

status	datum
Concept	08-10-2021
schaal	formaat
1:200	A3

ontwerper	paraaf	datum
N. van der Zwet		
projectleider	paraaf	datum
E. van Westerop		

een frisse kijk op ruimte