





Bestaande situatie

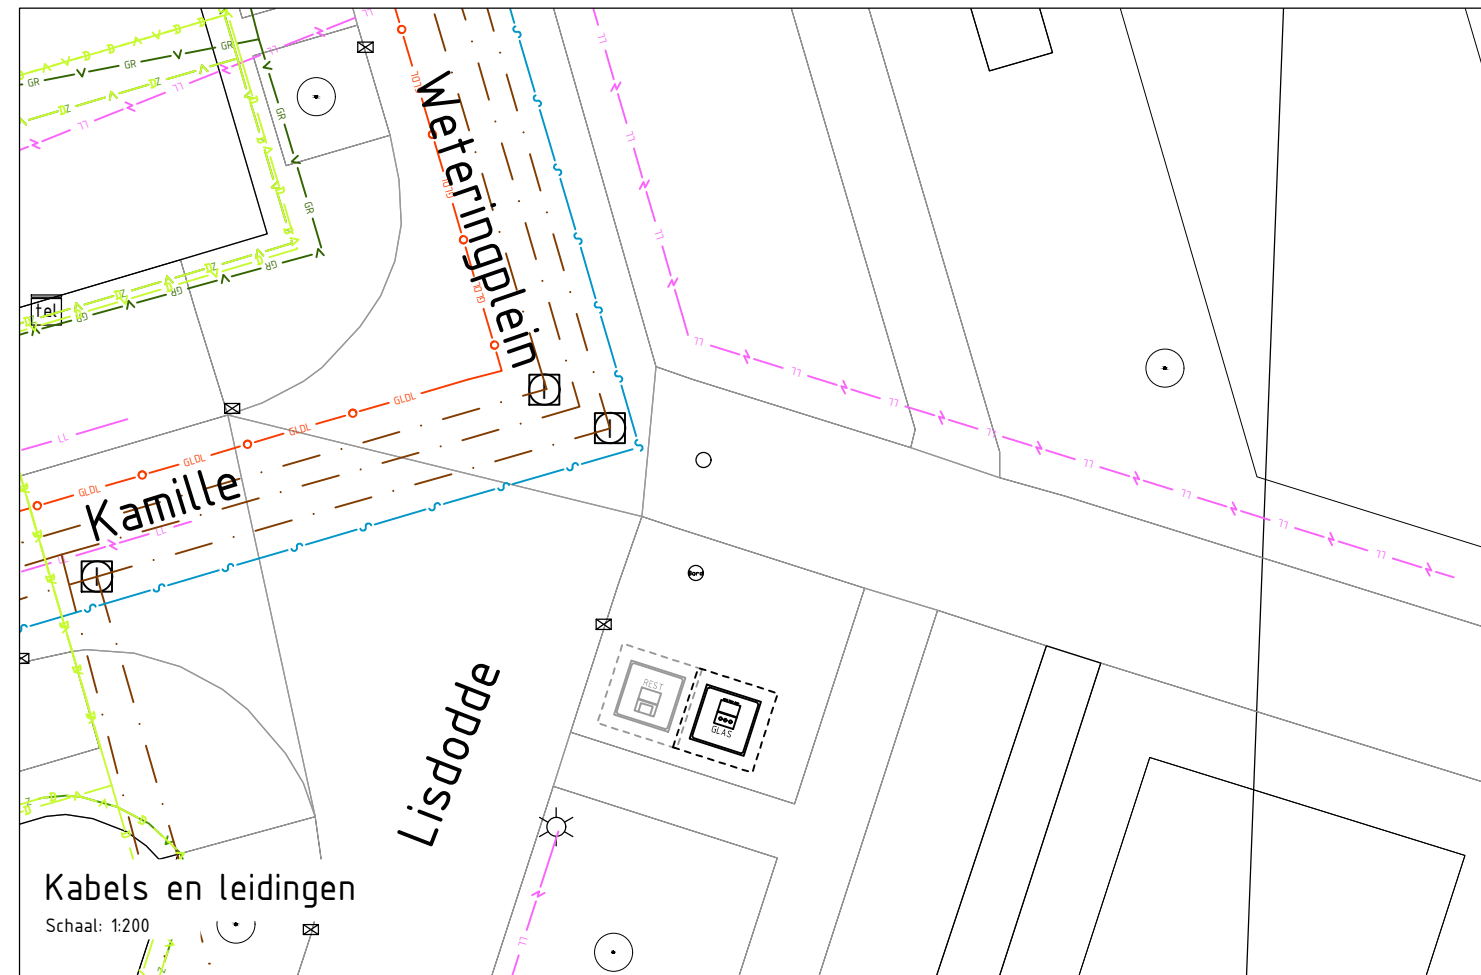

Kabels en leidingen

Schaal: 1:200

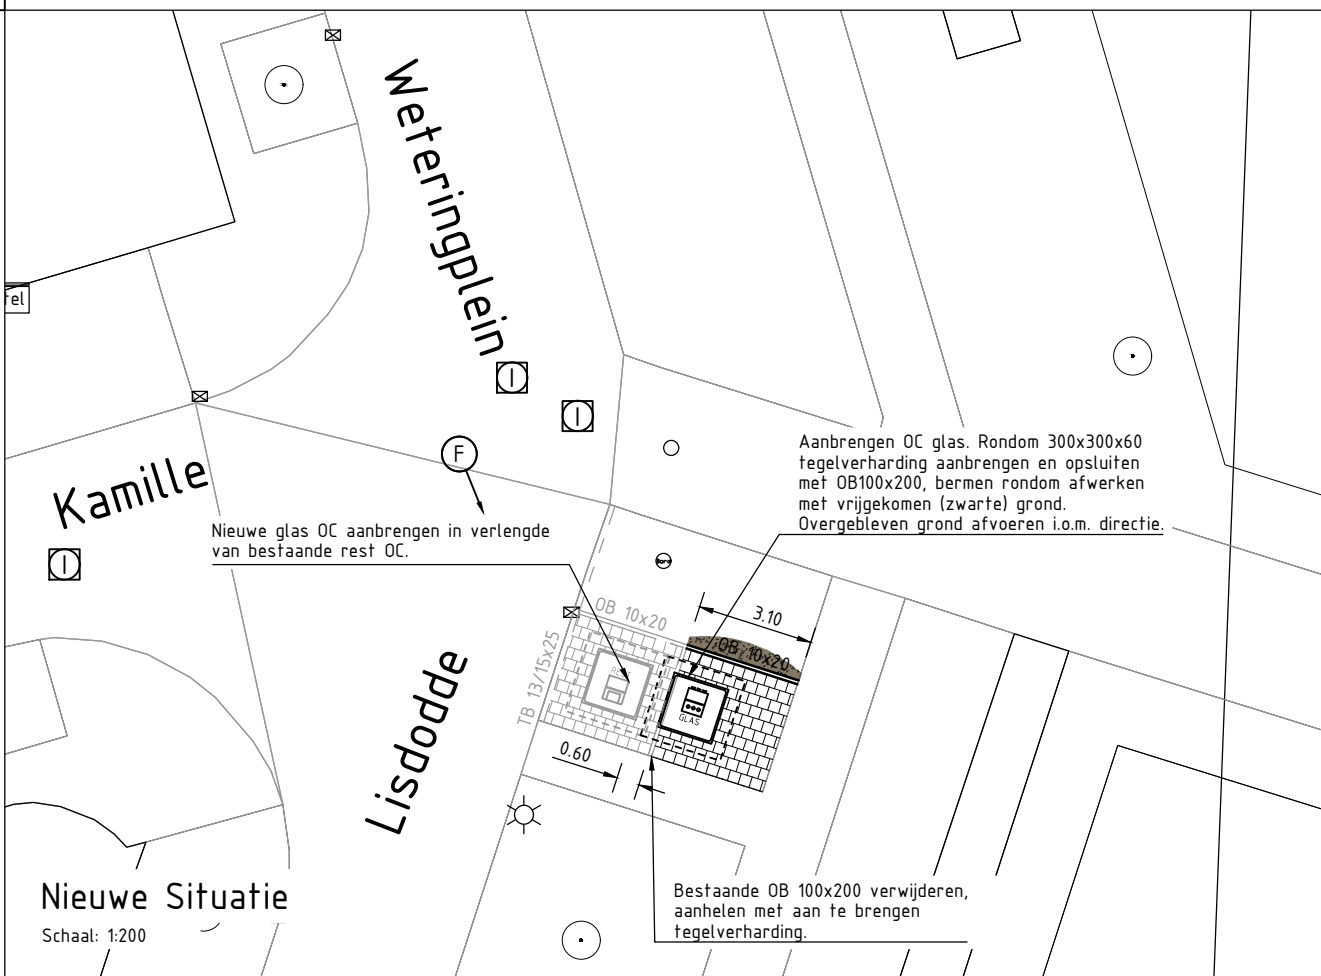

Nieuwe Situatie

Schaal: 1:200


LEGENDA

KABELS EN LEIDINGEN BESTAAND

- Datatransport
- Elektra laagspanning
- Gas lage druk
- Gas hoge druk
- Water
- Riolering Vrijverval
- Persleiding
- Overige
- Warmtenet

VUILCONTAINERS

- Bestaande ondergrondse vuilcontainer
- Nieuwe ondergrondse vuilcontainer (incl. contouren ontgraving)

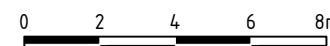

PROMMENZ

Harmenkaag 11 | 1741 LA Schagen | www.prommenz.nl | info@prommenz.nl

projectnummer 20148 tekeningnummer UO_003 versie 1.0 blad 03 van 11

project
Ondergrondse glas containers Gemeente Zeewolde

onderwerp
Uitvoeringstekening 03
Kamille 1, 3892 AJ Zeewolde
opdrachtgever
HVC

status Concept datum 13-08-2021
schaal 1:200 formaat A3

ontwerper N. van der Zwet paraaf datum
projectleider E. van Westerop paraaf datum

een frisse kijk op ruimte