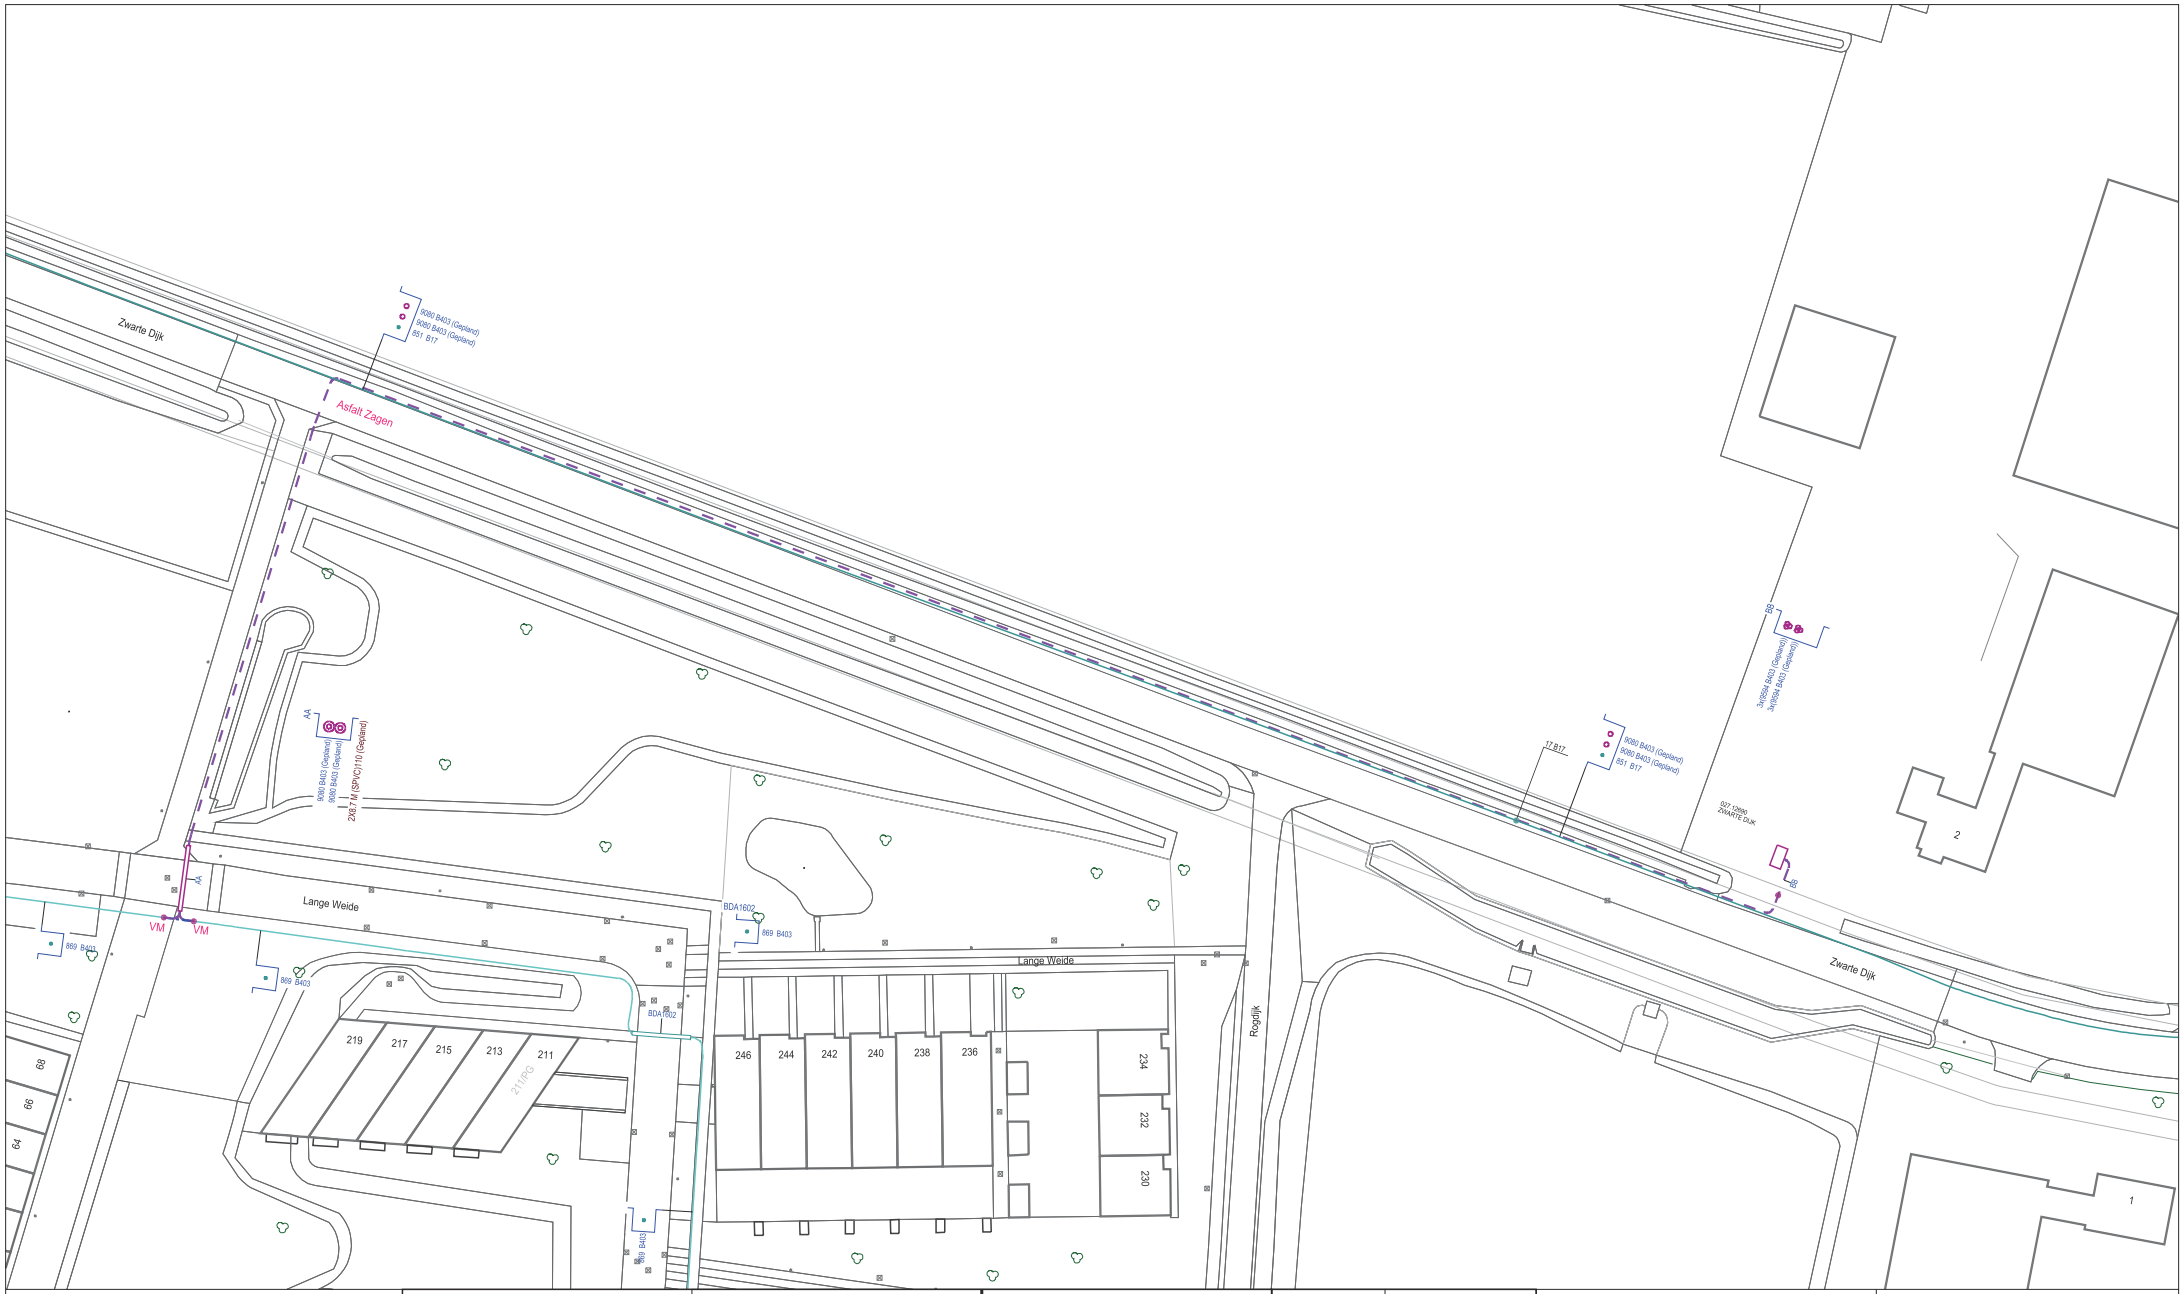

KABEL-KODERING	
KODE	VERKLARING
9080	3x150,0 Alrm YMeKrvaskjwd
9594	1x150,0 Alrm YMeKrvaskjwd
869	3x150,0 Alrm YMeKrvaskjwd
851	3x95,00 Cu GPLK

GEUL-STATUS	
SYMBOOL	OMSCHRIJVING
	digitaal ingemeten
	gepland
	definitief ligging bekend
	te verwijderen

symbool	omschrijving
	Kabel - in bedrijf
	Kabel - gepland

Omschrijving :

Status : Projecttekening aangemaakt

113-40300		114-40300		115-40300	115-40325
1130-40300					1155-40300
1130-40275	1135-40275	1140-40275	1145-40275	1150-40275	1155-40275
1130-40250	1135-40250	1140-40250	1145-40250	1150-40250	1155-40250
1130-40225	1135-40225	1140-40225	1145-40225	1150-40225	1155-40225
1130-40200	1135-40200	1140-40200	1145-40200	1150-40200	1155-40200

SAP netwerkplan : 30154754
SAP projectdefinitie : B13842
Synfranummer : t.b.d.
Ontwerp door
Tekening nr. : B.13842_MS
Projecttek. Aangem. : 15/09/2021
Projecttek. Gewijzigd :
A2 Schaal: 1:500 Datum plot: 15/09/2021

Regio Brabant W Afd. A, E & I
Zwaanhoefstraat 12
4702 LC Roosendaal
TEL.: 0900-7808700

ENEXIS