



Duiker, Ø 600mm

Bodemverlaging, 20cm

Aanbrengen solitaire boom

Bankje

Beekbegeleidende beplanting

Nieuwe stuw


Handhaven stuw

Nieuwe locatie bestaande stuw

Verwijderen stuw

Verwijderen dragelineshot

aanplanten struweel

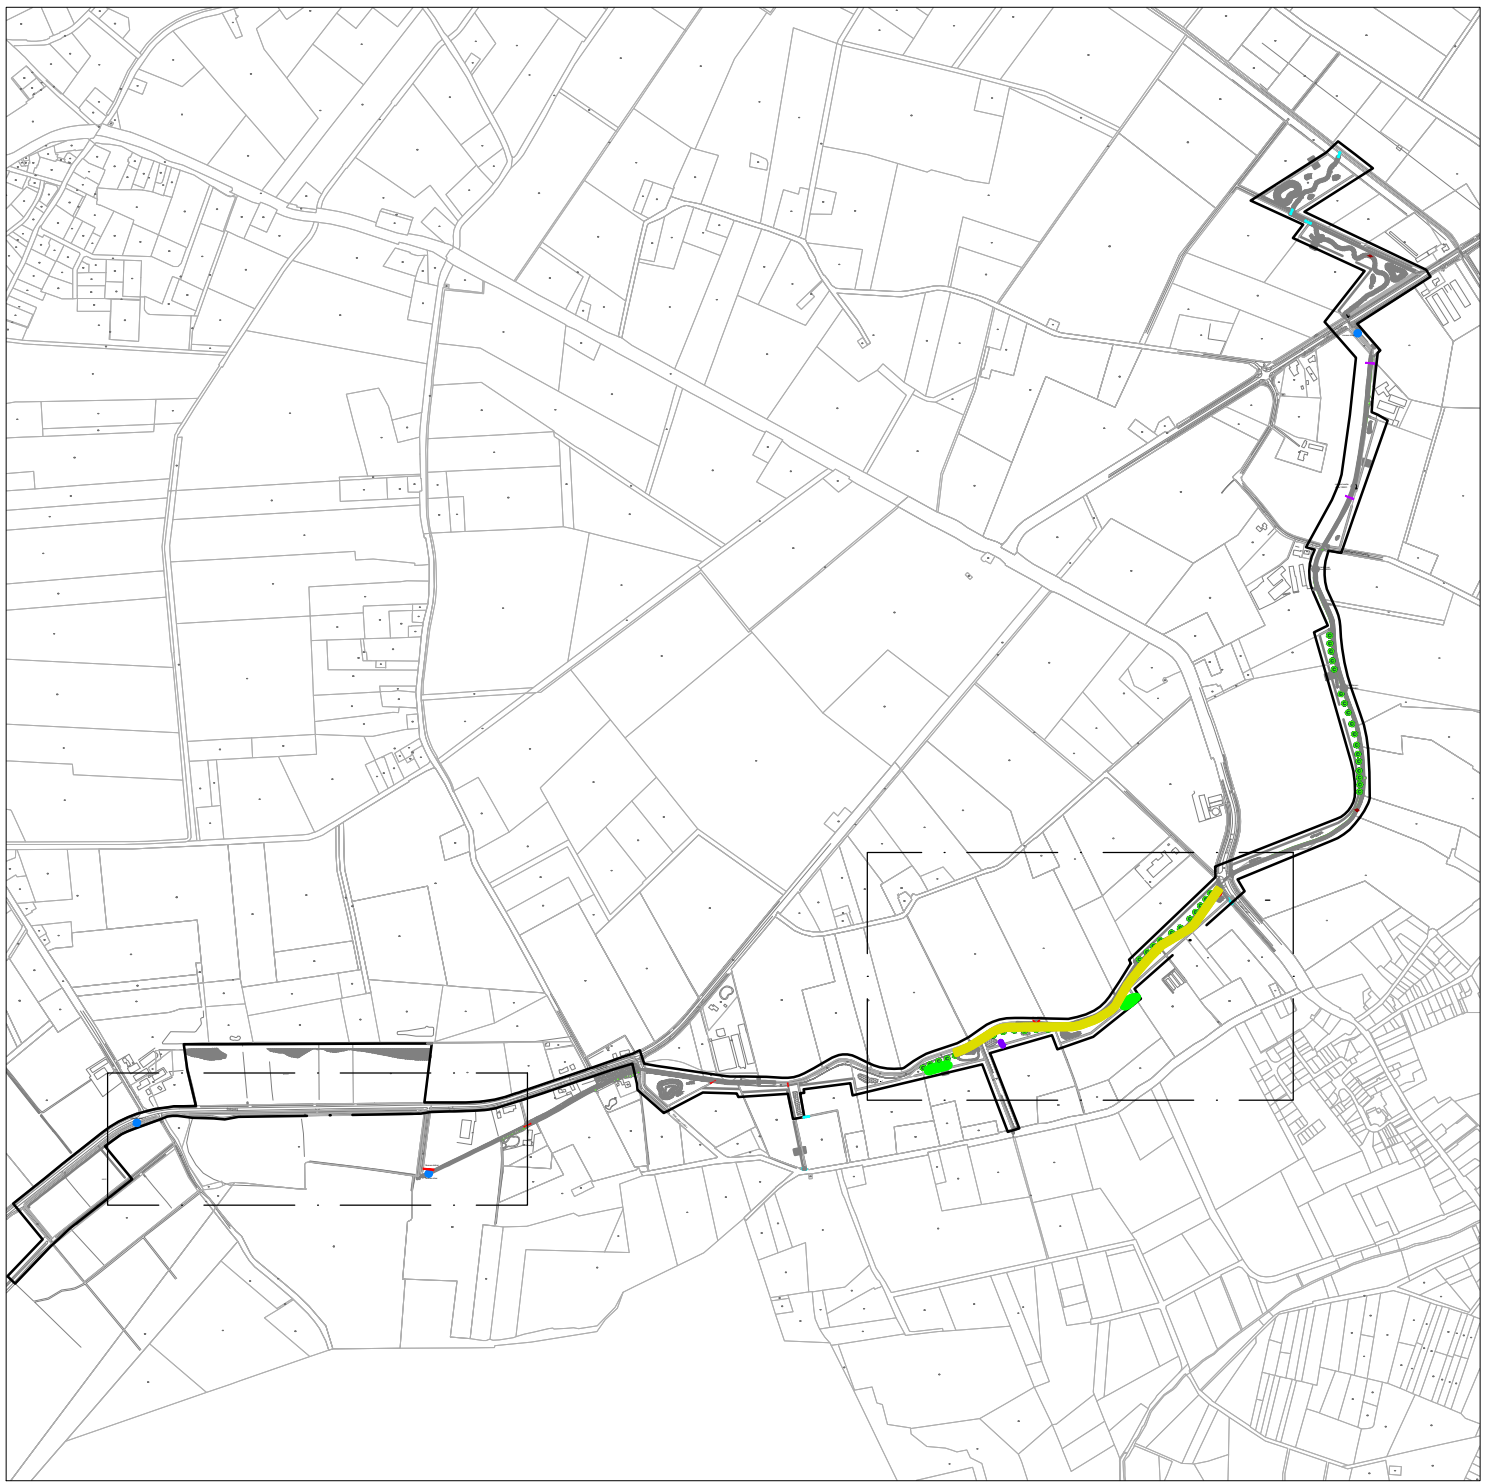

Schaal : 1 : 1000					
Def. : wijgpa01	01-7-2021				
Dec. :					
Wijzigingen					
1	116	Aanvulling duiker en bodemverlaging		29-09-21	

Werk : Maatregelen Tovensche Beek

Onderdeel : Maatregelenkaart (1/2)

Waterschap
Aa en Maas

Postbus 5049 5201 GA, Peltlaarpark 10 5216 PP, 's-Hertogenbosch, tel. 073-6156666

Besteknr.

Volgnummer

Formaat

Tekening nummer

A0