



Duiker, Ø 600mm

Bodemverlaging, 20cm

Aanbrengen solitaire boom

Bankje

Beekbegeleidende beplanting


Nieuwe stuw

Handhaven stuw

Nieuwe locatie bestaande stuw

Verwijderen stuw

Verwijderen draglineschot

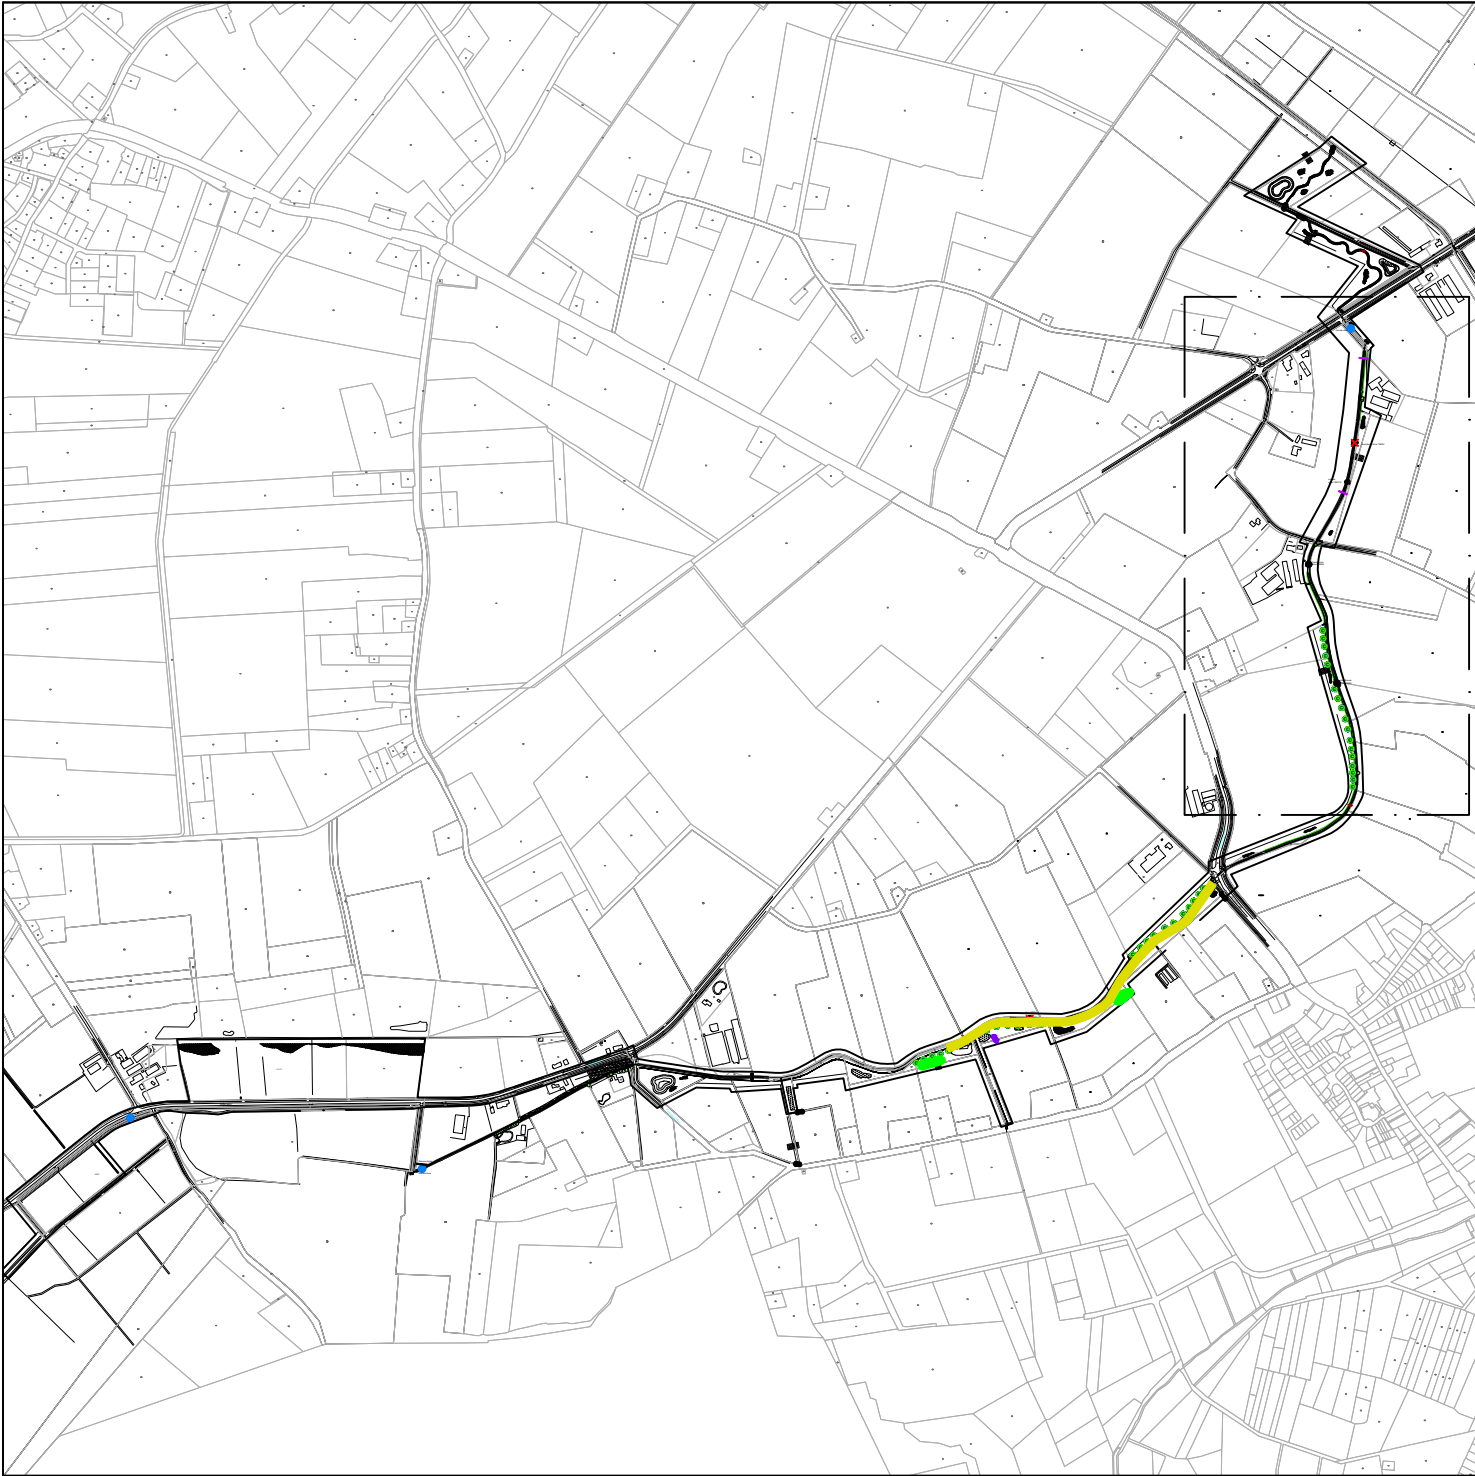

Schaal : 1 : 1000	Wijzigingen				
Get. : wijga01 01-7-2021					
Gec. :					
Werk : Maatregelen Tovensche Beek		a Fk verwijderen stuw 108EH, code nieuwe stuw 29-09-21			
Onderdeel : Maatregelenkaart (2/2)					
Waterschap Aa en Maas Postbus 5049 5201 GA, Pettelaarpark 70 5216 PP, 's-Hertogenbosch, tel. 073-6156666		Bestelnr.			
		Volgnummer			
		Formaat	Tekening nummer		
		A0			