
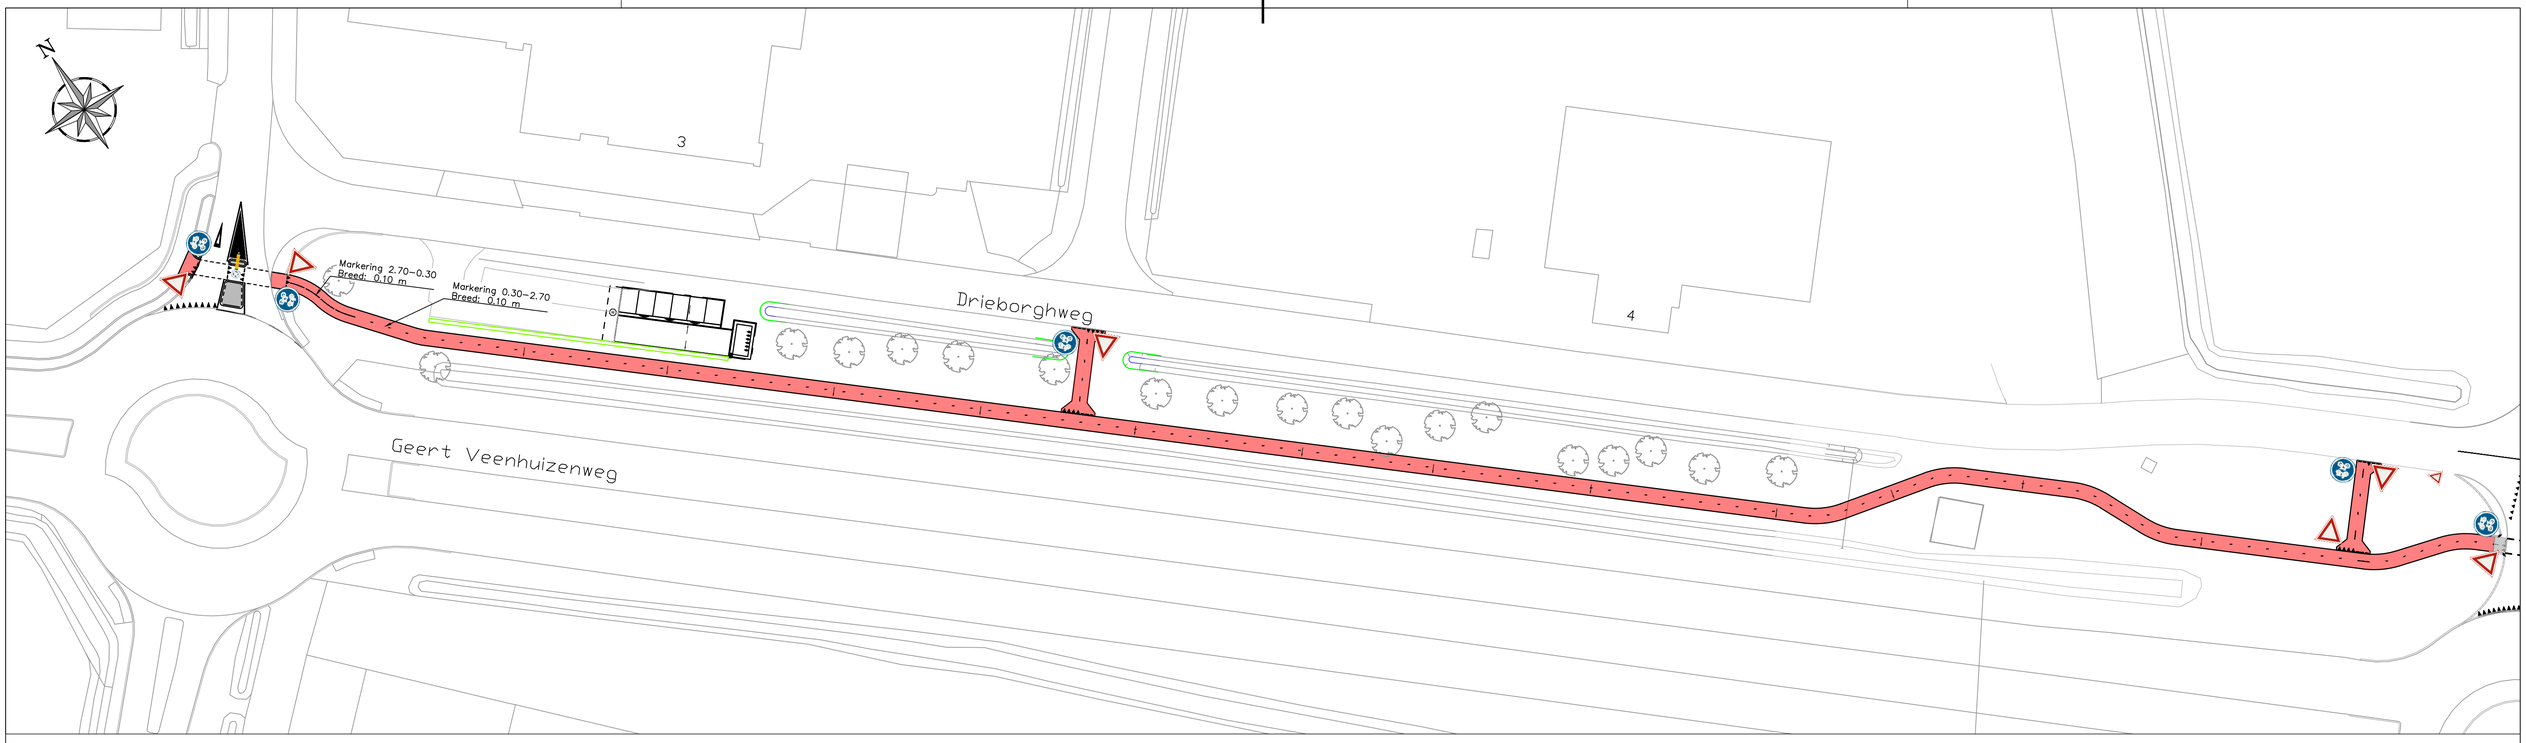


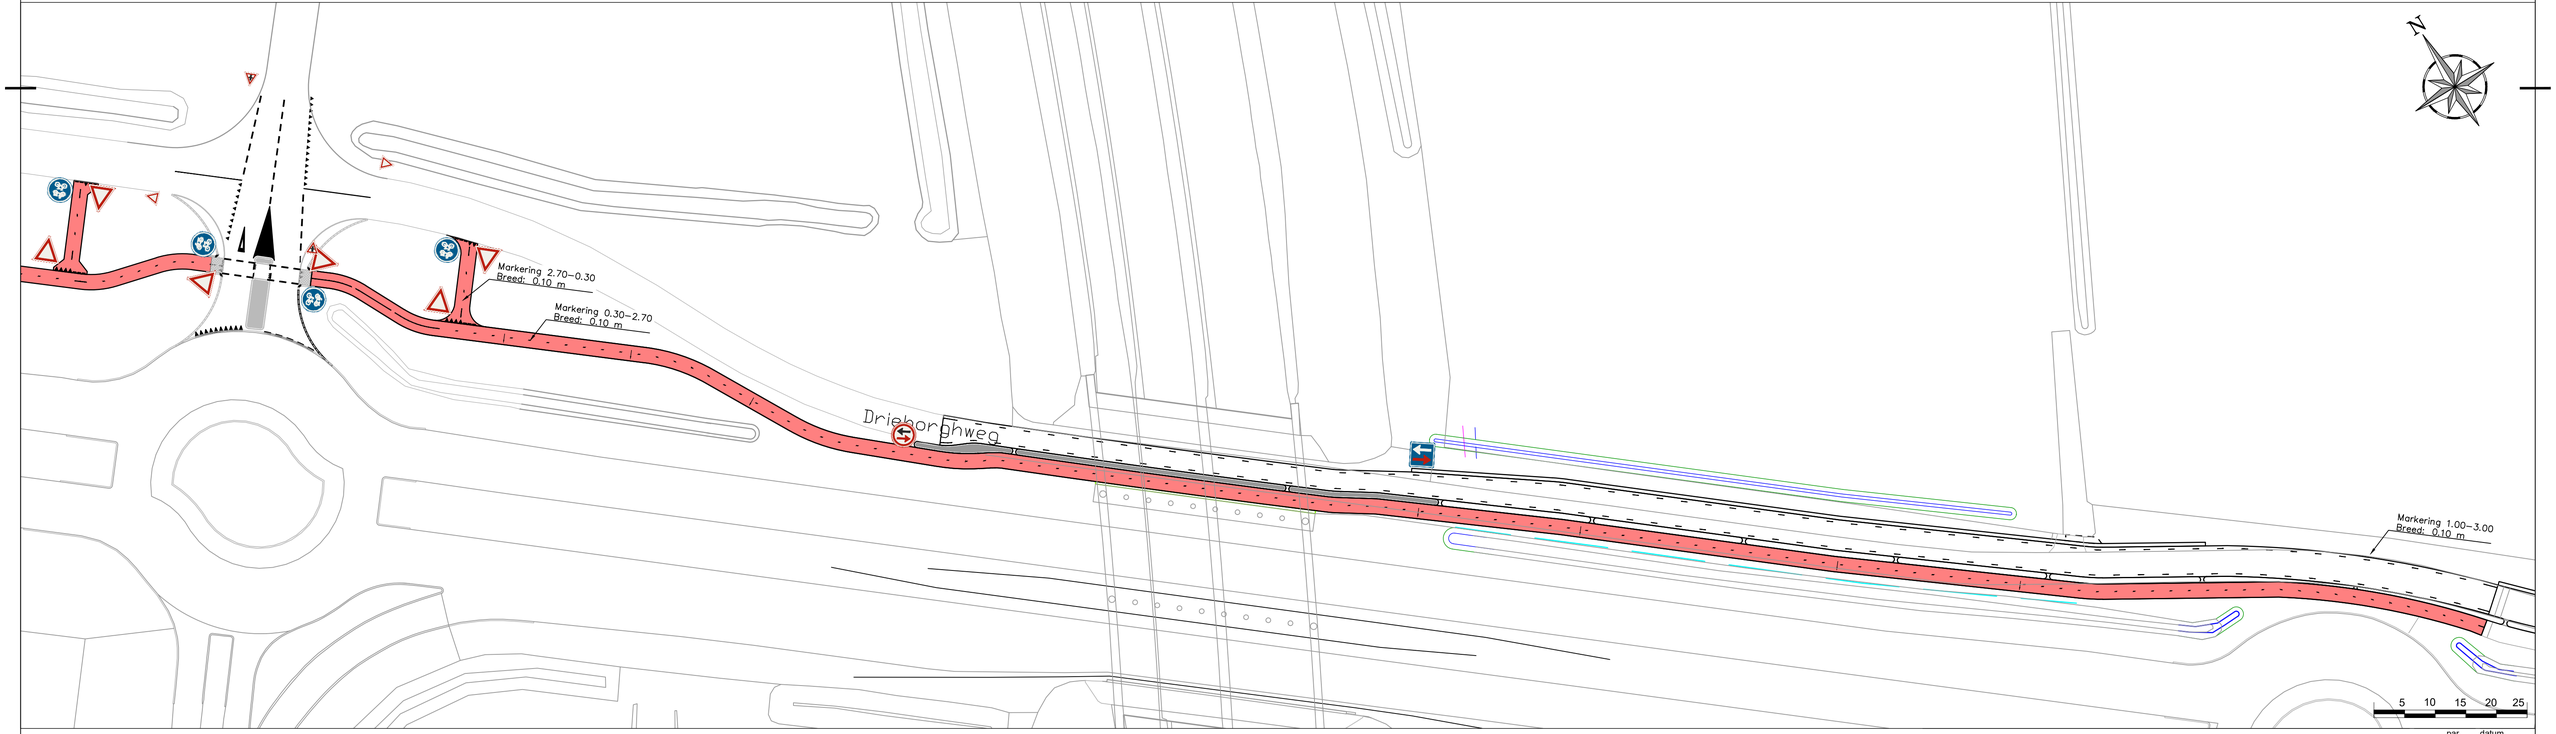

F05 F06 G12a B06

Werk

Doortrekken fietspad Drieborghweg

Onderdeel

Verkeersbesluit VB-2021-06,

	par.	datum
get.:	BSc	2021-07-26
gew.:	-	-
gew.:	-	-
gew.:	-	-
gew.:	-	-
gew.:	-	-

schaal: 1:500

formaat A1

reg. nr.: VB-2021-06

Gemeente Veendam
Raadhuisplein 5, Postbus 20004 9640PA Veendam tel.: 0598-652222