
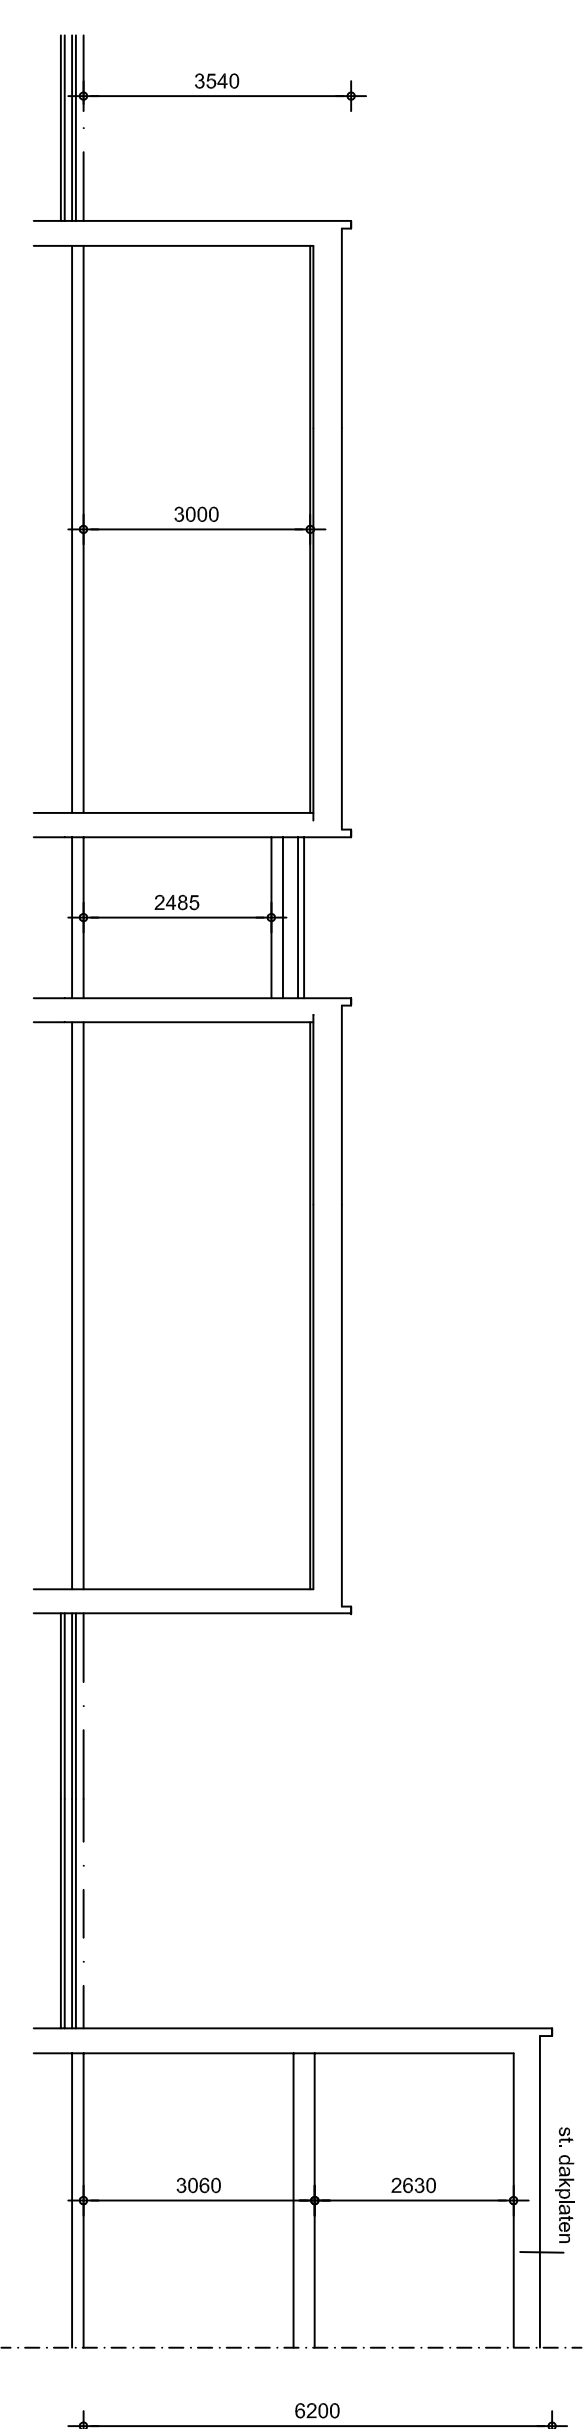
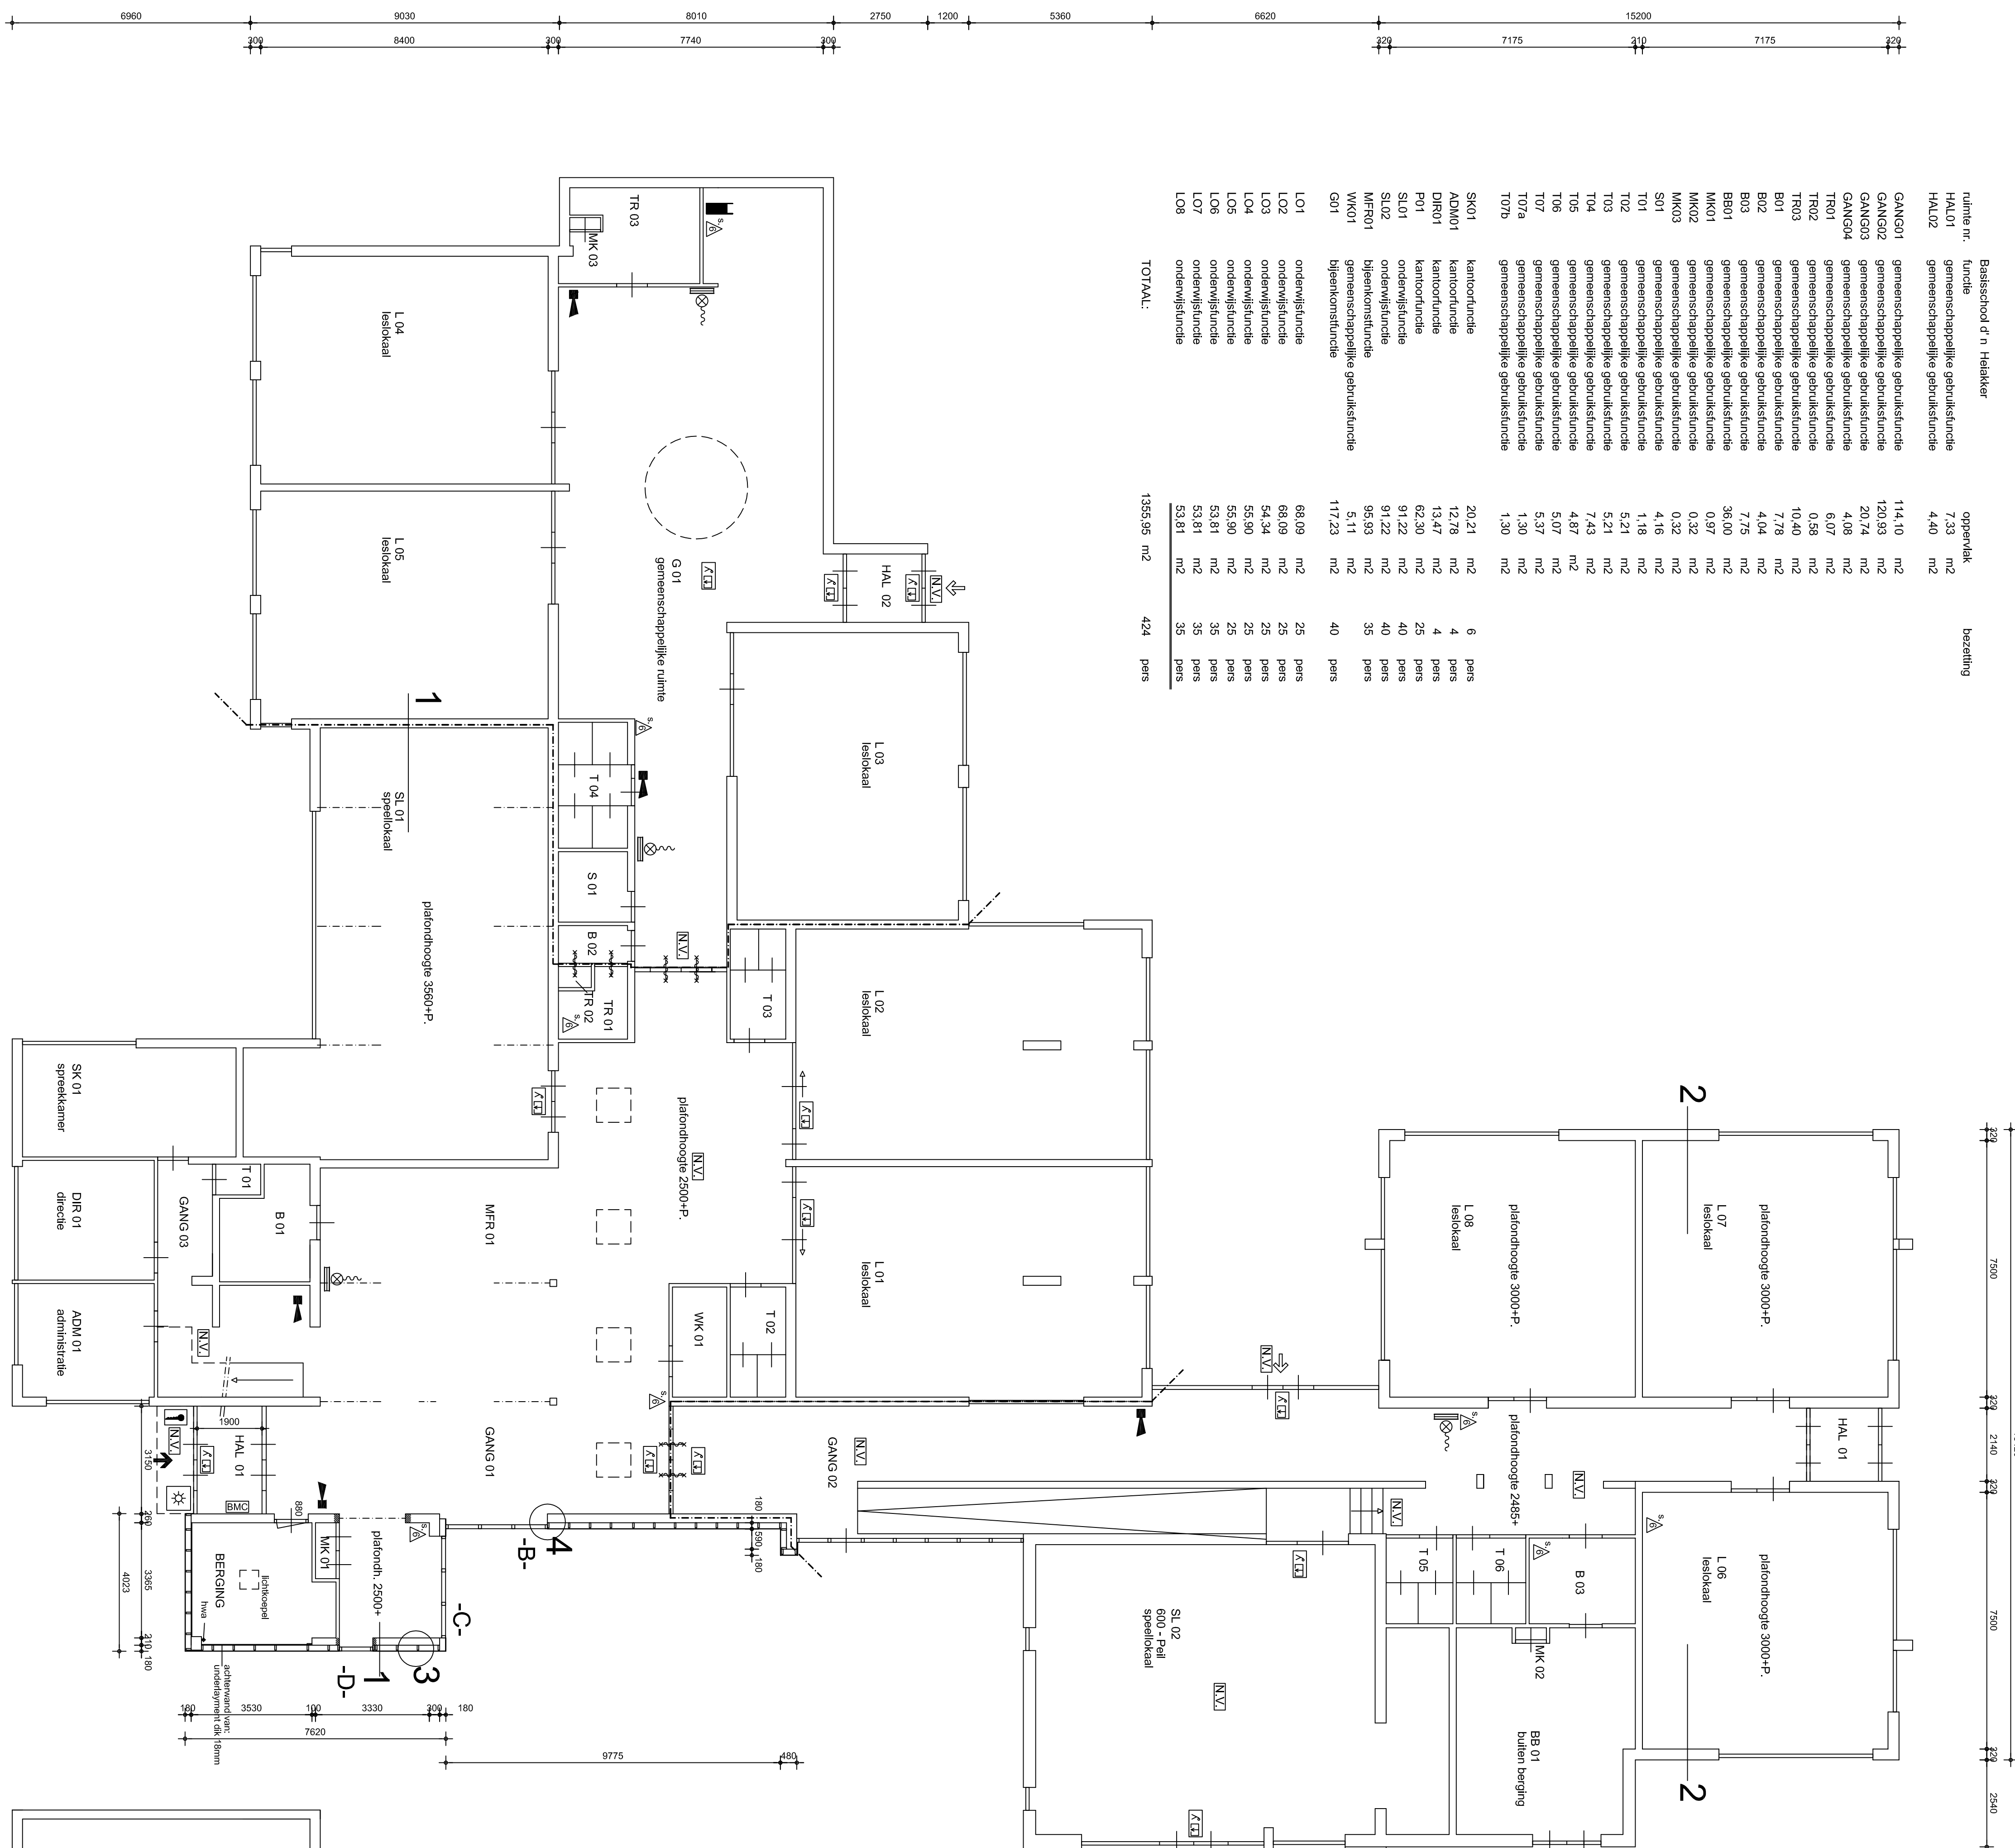


[illegible]


doorsnede 2-2

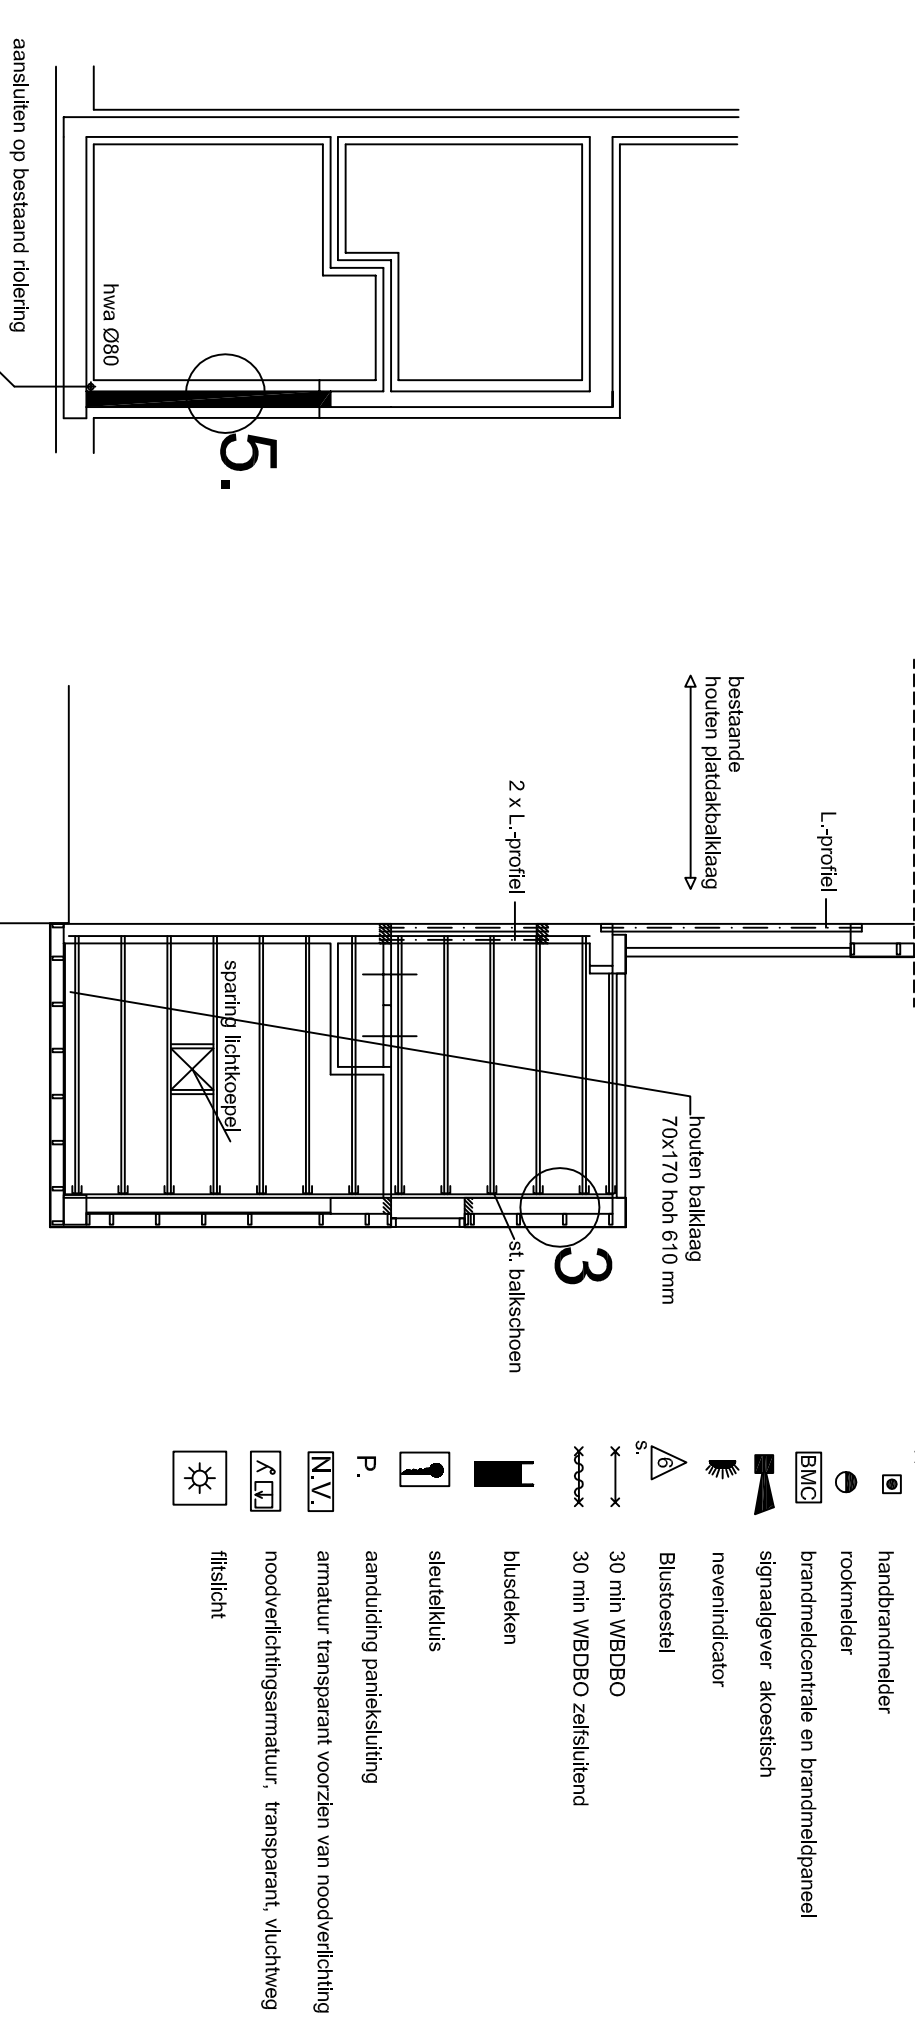

doorsnede 3

fundering-riolering

plata de plata

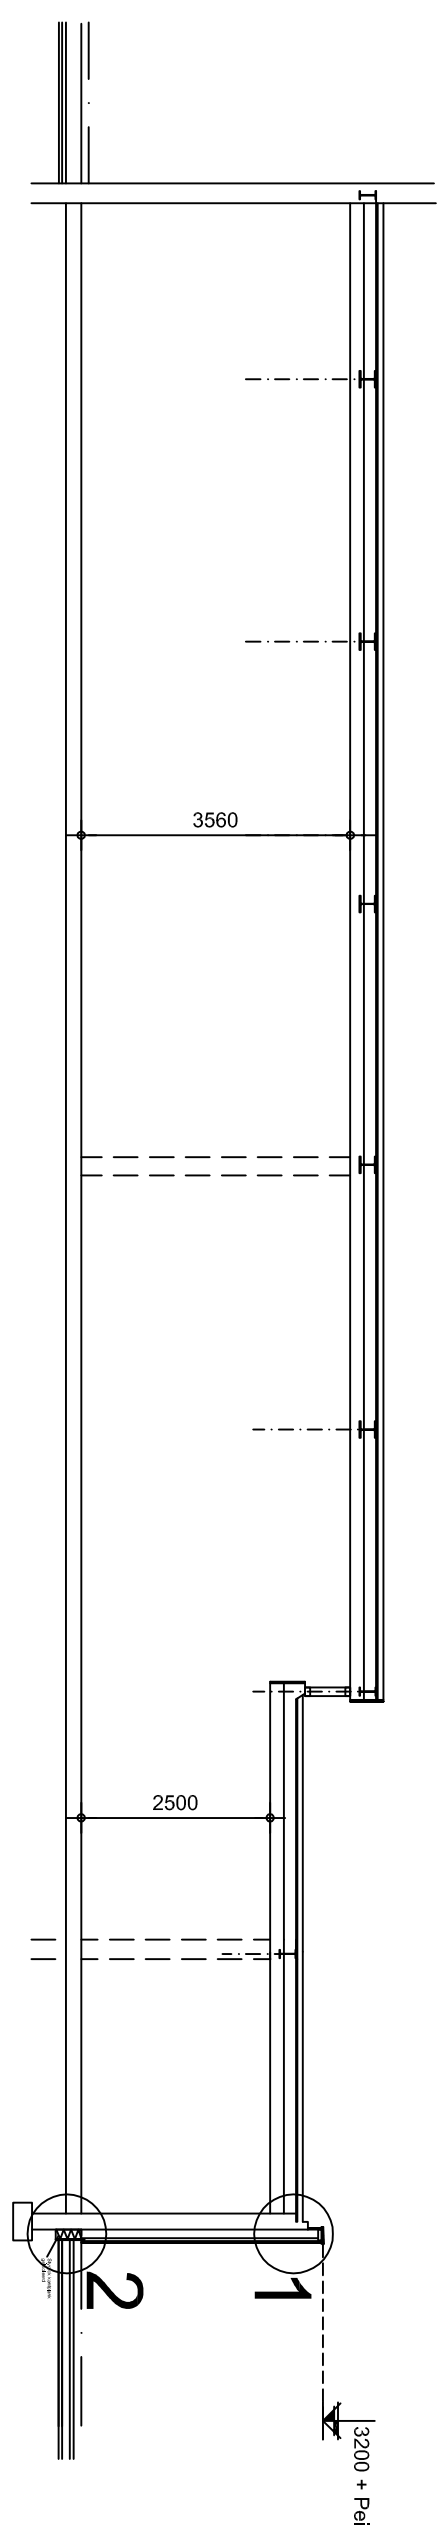

doorsnede 1-1

Bouwkundig renvoer: zie blad gevels

Aanpassingsplan voldoet aan BB 2012.

Thermische isolatie nieuwe develconstructie $R_c > 4.5$, voldoet aan BB 2012.

H
.
.
.
.
.

C
.
J
.
O
.
.
.
J
J
O
O
A
O

Thermische isolatie nieuwe dakconstructie Rc > 6, voldoet aan BB 2012.

Ventilatievoorziening: aangegeven op tekening VR : betreft Ducoline 23 ZR,

totale lengte 1800mm totale capaciteit 40,69 dm³/s toevoer : voldoet aan BB 2012.

Project:

Basisschool D'n Heiakker

Patris 33
5754 D1 Daume

2104 DE DEUILLE

Opdrachtgever:

Stichting Prodas
Heikampweg 7

5725 AZ Heusden-Aster


onderwerp:

Begane grond, verdieping + doorsnede
 nieuwe toestand

tand

plattegrond

verdieping

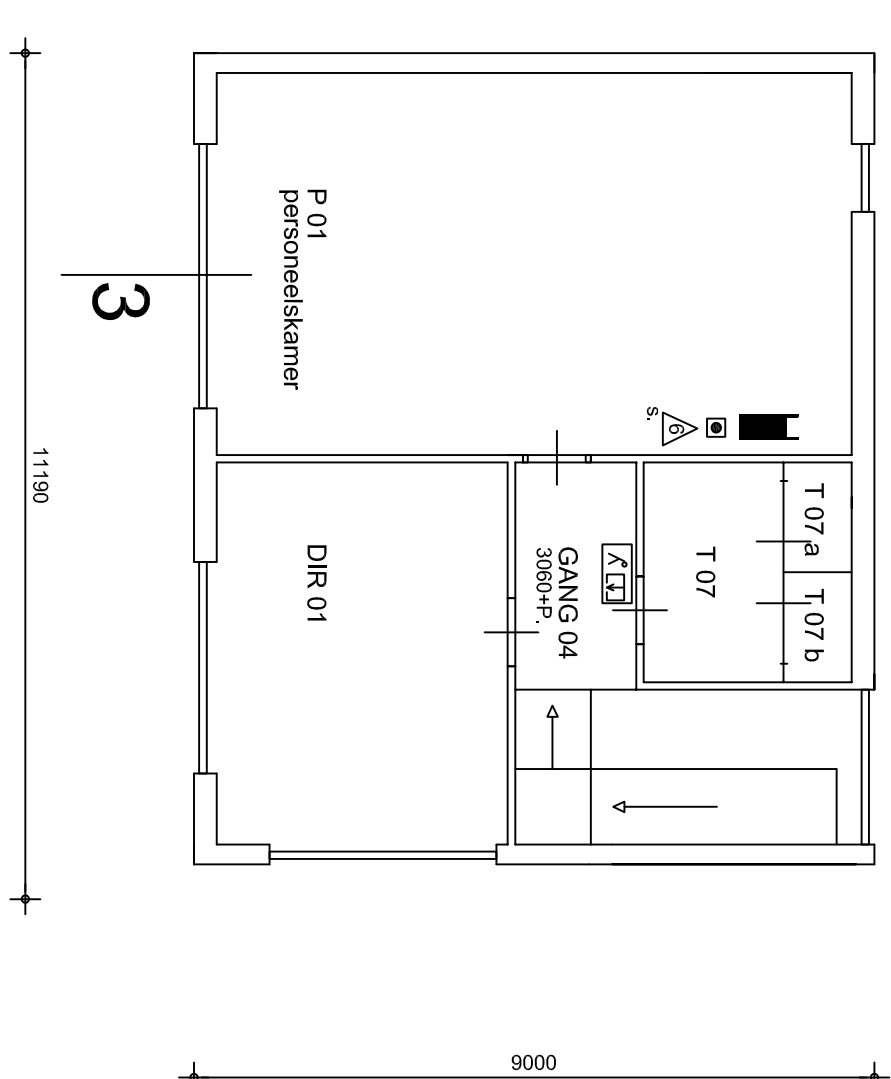

1000

Datum	: 30-08-2021	gew. 07-09-2021	gew. 25-09-2021
Schaal	: 1 : 100		

Project nummer : 20 - 12