


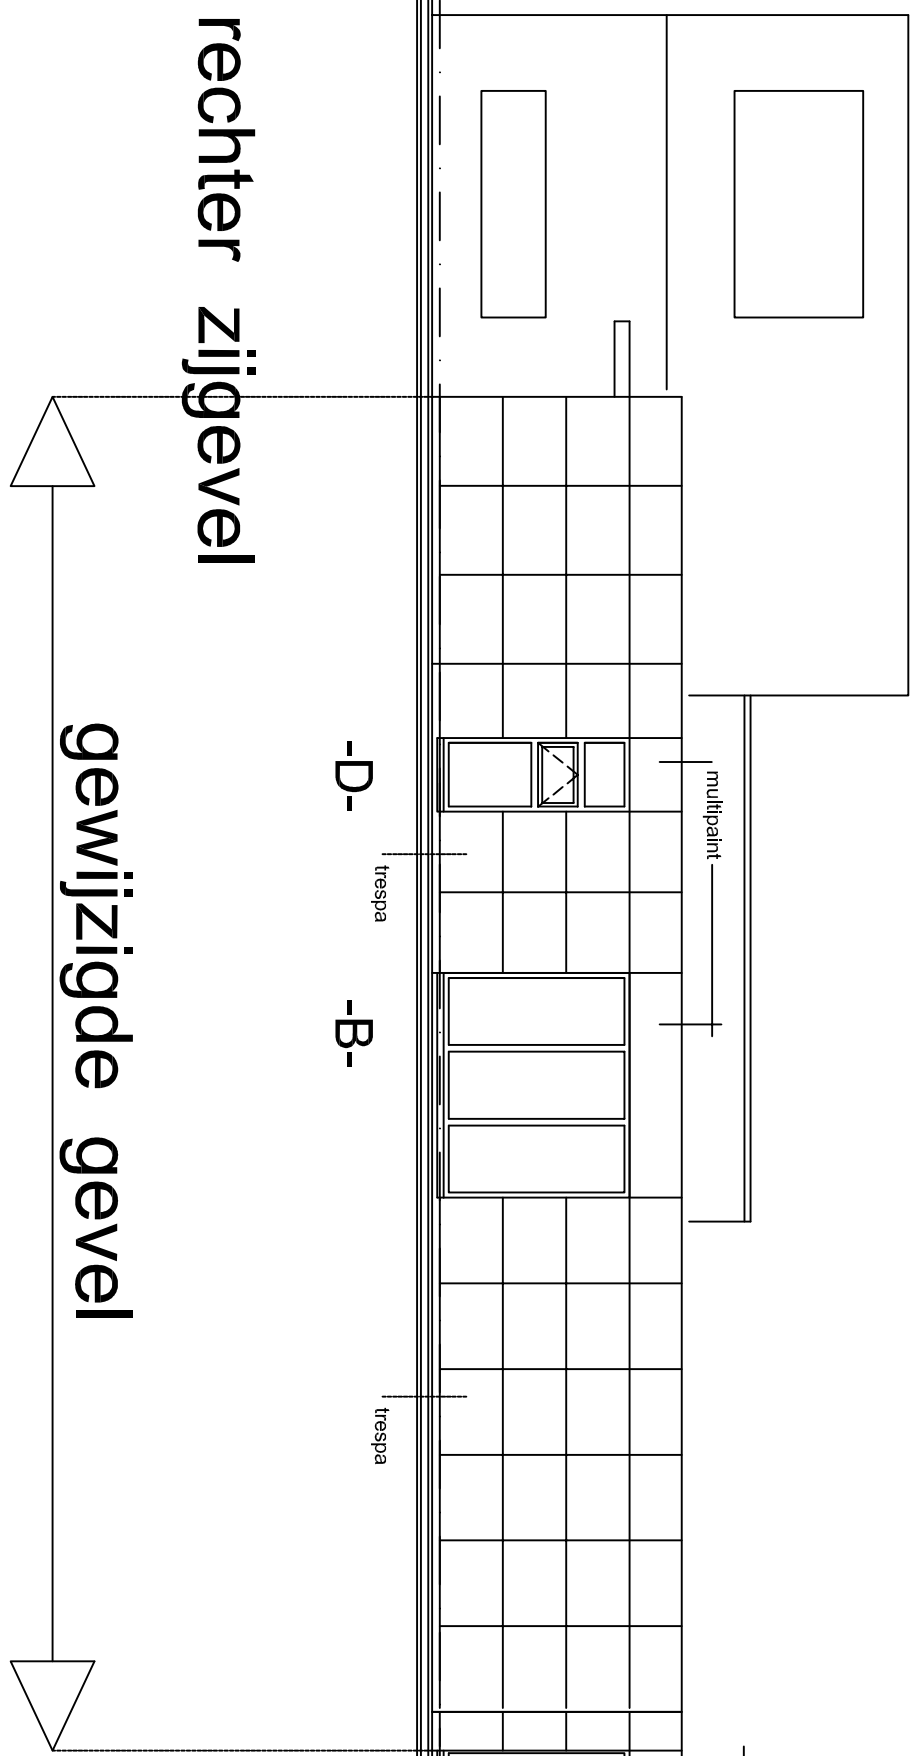

Kozijnen, ramen en deuren


Alle buitenkozijnen met HR++ glas U=1n, 1,1 W/m²K, glasdiktes binnenbeglazing vlg. opg. leverancier
Alle beweegbare delen in buitenkozijnen met tochtstrips / tochtprofielen en dubbele kierdichting
Alle ramen voorzien van kierstroomgetuigen van pe-band.
Binnenveringen van buitenkozijnen voorzien van pe-band.
Binnenveringen van binnenkozijnen voorzien van pe-band.
Nieuwverschijl bij buitendeurenkozijnen binnen + buiten maximaal 20mm
Binnen deur vijfproden van vloerdorpel volgens bouwbesluit (10mm).
toegankelijkheid naar verblijfsruimten, toilet en badruimte met een minimale doorgang van 850x2300mm.

Veiligheid

Bij randen en vloeren dienen vloerfchdelingen te worden aangebracht (>1m aansluitende vloer)
Toegankelijkheid van deuren en kozijnen met een maximale hoogte van 1,10m
Onderaan deuren en kozijnen moet een tochtstrook van 100mm breed worden aangebracht
Geen oostapmogelijkheid tussen 200 / 700mm + vloer / trede
T.v.v. een al dan niet beweegbaar raam bestaat een afscheiding van minimaal 0,85m + vloer.
Het dak wordt uitgevoerd volgens artikel 2.35 bouwbesluit 2003.
Veiligheidsbeglazing (buiten + binnen) volgens NEN 3569.
Veiligheidsbeglazing (buiten + binnen) volgens NEN 3569. Beglazingen volgens NEN 2608
Veiligheidsbeglazing (buiten + binnen) volgens NEN 3569. Beglazingen volgens NEN 2608

Vochtwering, ruimten

Volgens NEN 2776.

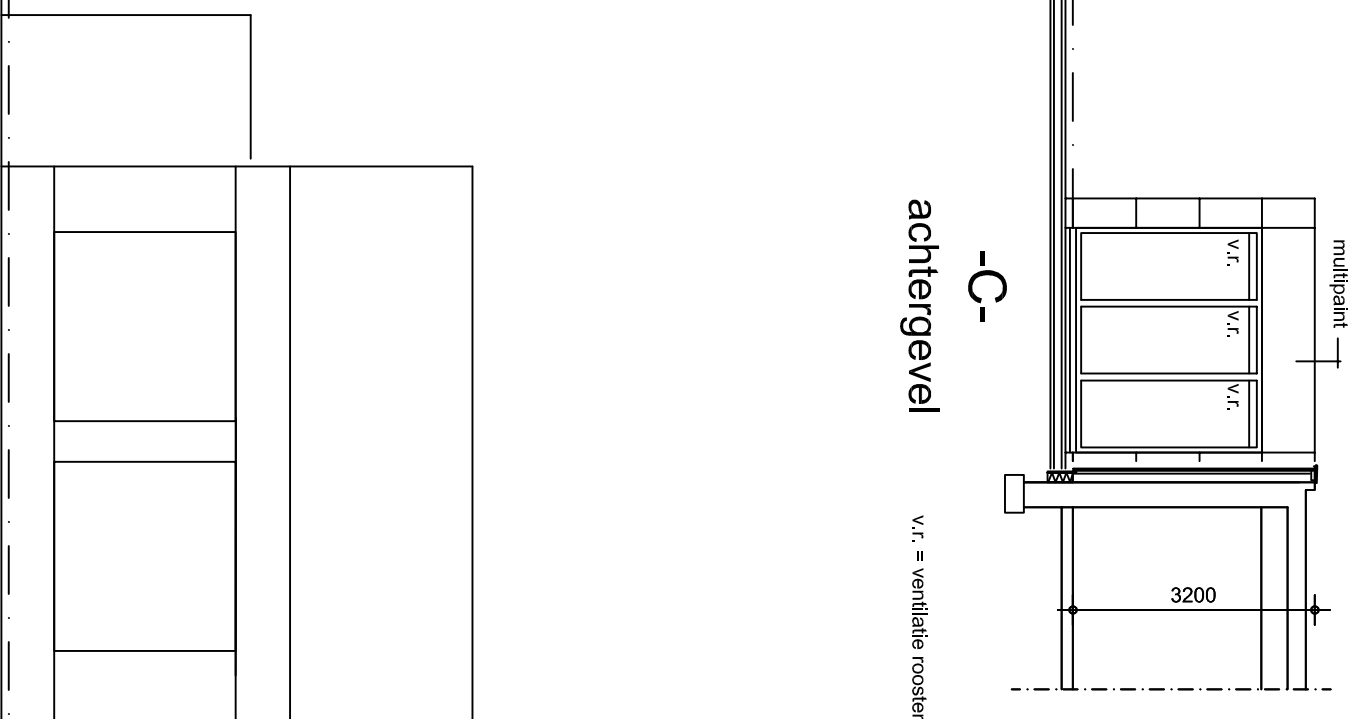

voorgevel

gewijzigde gevel

Inbraakwerendheid

Alle deuren, kozijnen en daarmee gelijk te stellen constructieonderdelen in de uitwendige
scheidingenconstructie die bepaald overeenkomstig NEN 5087 bereikbaar zijn, hebben een weerstandsklasse
voor inbraakwerendheid van ten minste Klasse 2, volgens NEN 5096.

Konstruktie

Takeningen + berekeningen: fundering, gew. beton- en staalkonstrukties, ankers, kap hout, dilatatie,
balklagen etc. volgens op gave konstruktie.

Installatie

Elektrische installaties volgens NEN 1010.
Ventilatie bestaande metekast onder en boven 100cm², volgens NEN- eisen, metekast volgens NEN 2768
Voorzieningen voor gas uitvoeren volgens NEN 2078.
Voor drikwater of warmwater uitvoeren volgens NEN 1006.
Definitieve plaats rookmelders nader te bepalen
Plaats afhankelijk van inrichting van de ruimtes, rookmelders onderling gekoppeld, niet lonserend,
rookmelders aangesloten op elektranet en voorzien van backup-batterij, e.a.a. conform NEN 2555
Rookmelders onderling verbonden geplaatst in verkeersruimten vlgns. primaire inrichtingseisen
(onderdeel 5 van NEN 2555) vlgns. primaire productieisen (onderdeel 7 van NEN 2555)

Project:

Basischool D'n Heikker
Patrijs 33
5754 DJ Deurne

Opdrachtgever:

Stichting Prodas
Helkemperweg 7
5725 AZ Heusden-Asten

onderwerp:

Gevels

Nieuwe toestand

Datum : 30-06-2021 gew. 07-09-2021 gew.25-09-2021
Schaal : 1 : 100

Project nummer : 20 - 12

