



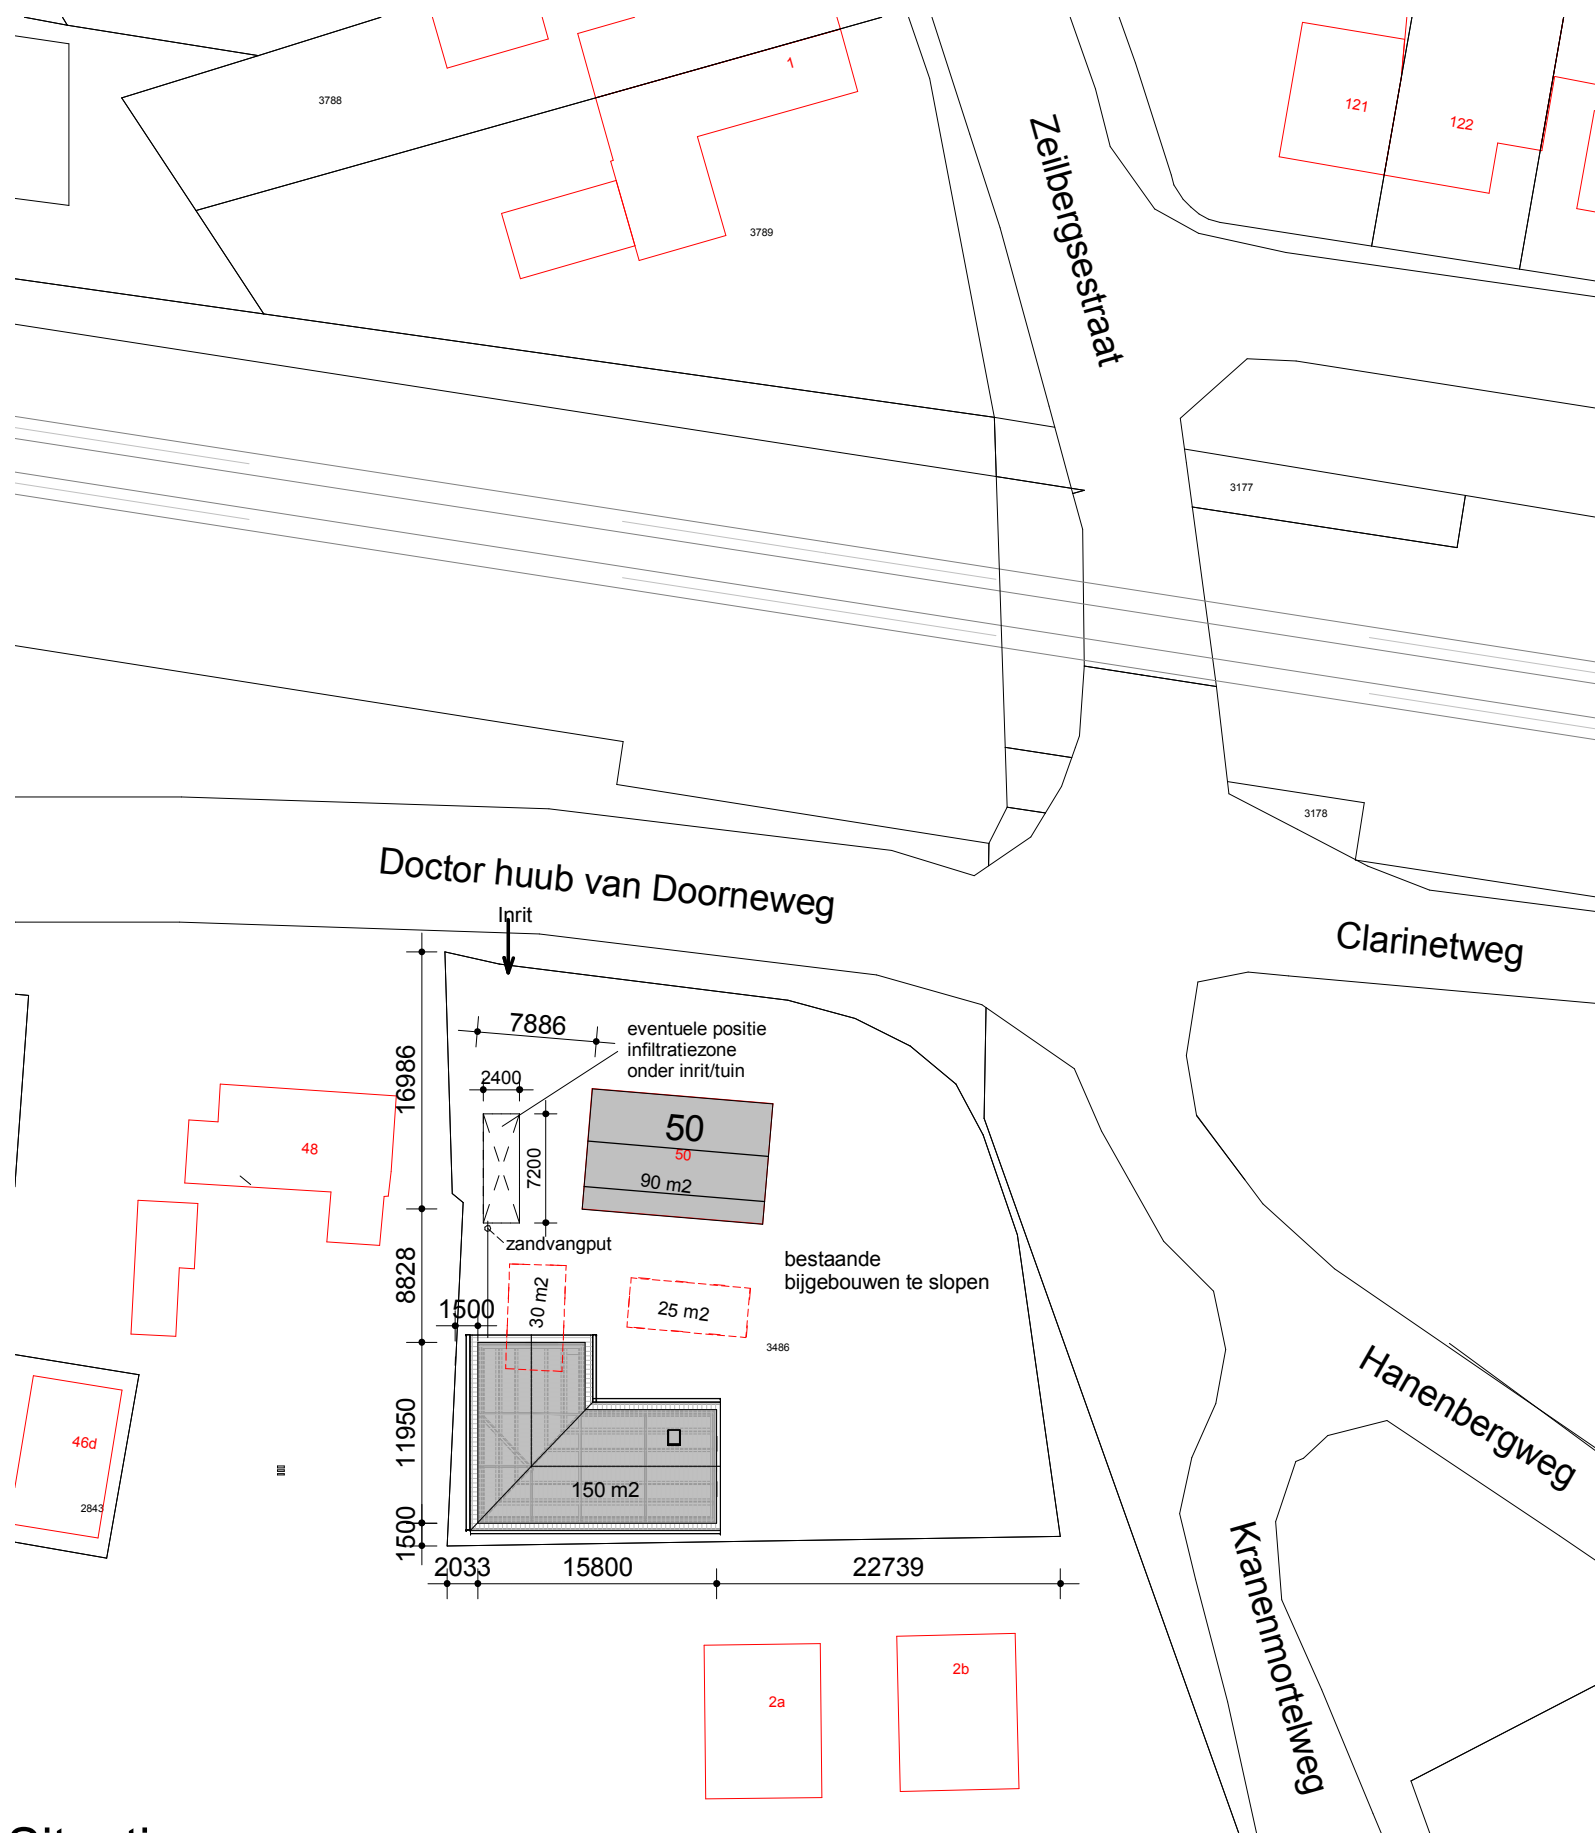

Situatie

1 : 500

* aangegeven maten zijn circa maten en kunnen in werkelijkheid afwijken

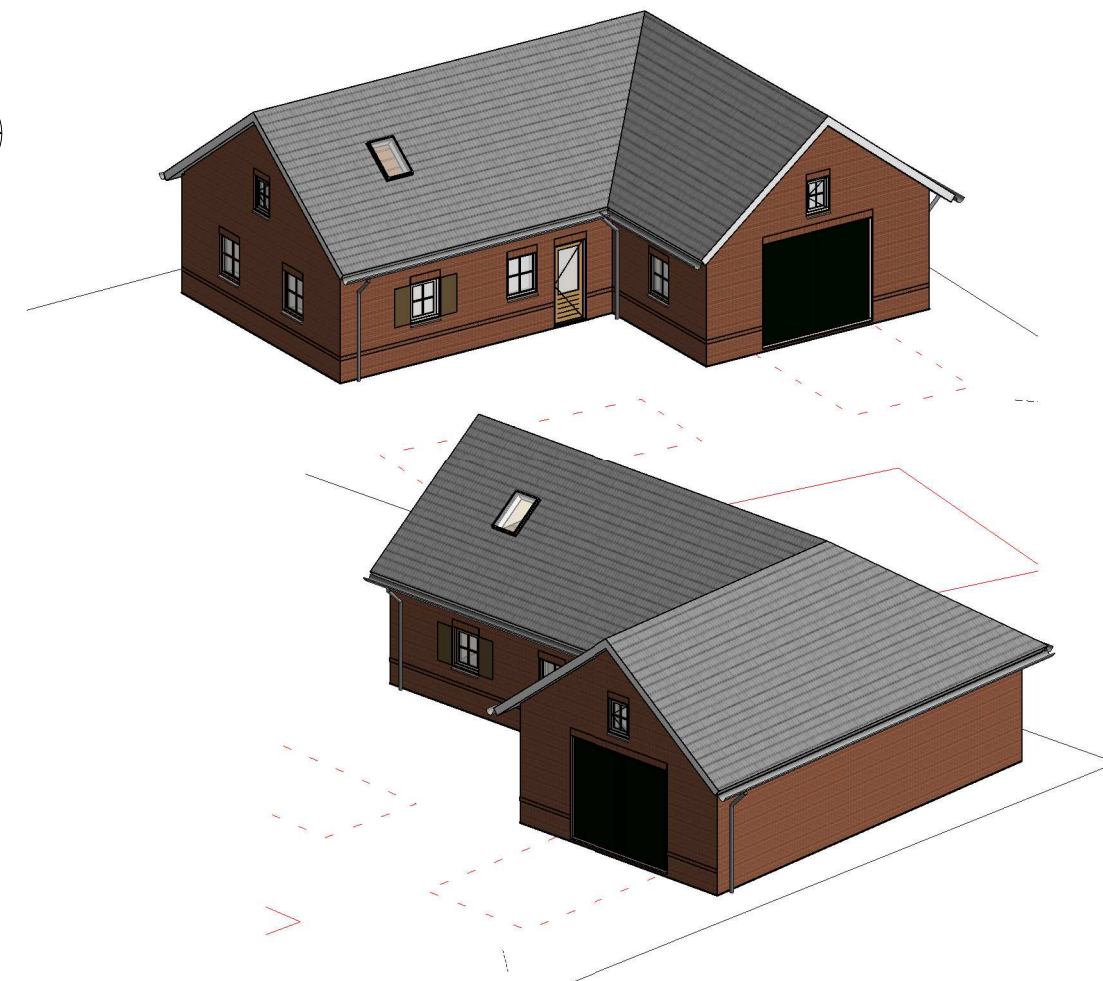

Doctor huub van Doorneweg 50
5753PM Deurne

Gemeente: Deurne
Perceel DNE00-E-3486
Perceeloppervlakte: 1335m²

Bebouwd oppervlak voor werkzaamheden: 145 m²
bebouwd oppervlak na werkzaamheden: 240 m²

Gezamenlijke oppervlakte bijgebouwen voor werkzaamheden: 55 m²
Gezamenlijke oppervlakte bijgebouwen na werkzaamheden: 150 m²

Infiltratievoorziening:
dakoppervlak 218 m²
berging 30 l/m²
totale berging 6540 liter
bijvoorbeeld middels 22 stuks infiltratiekragen à 300L
(duborain Rainbox 3S of gelijkwaardig)

Project
Nieuwbouw garage

Projectadres
dr. Hub v Doorneweg 50

Opdrachtgever
[Redacted]

Omschrijving
Situatie

Status
Definitief ontwerp

Schaal
1:500

Formaat
A3

Getekend
RA

Datum
1-3-2021

Wijzigingsdatum
6-7-2021
23-9-2021

Projectnummer
01.01

Tekeningnummer
S01