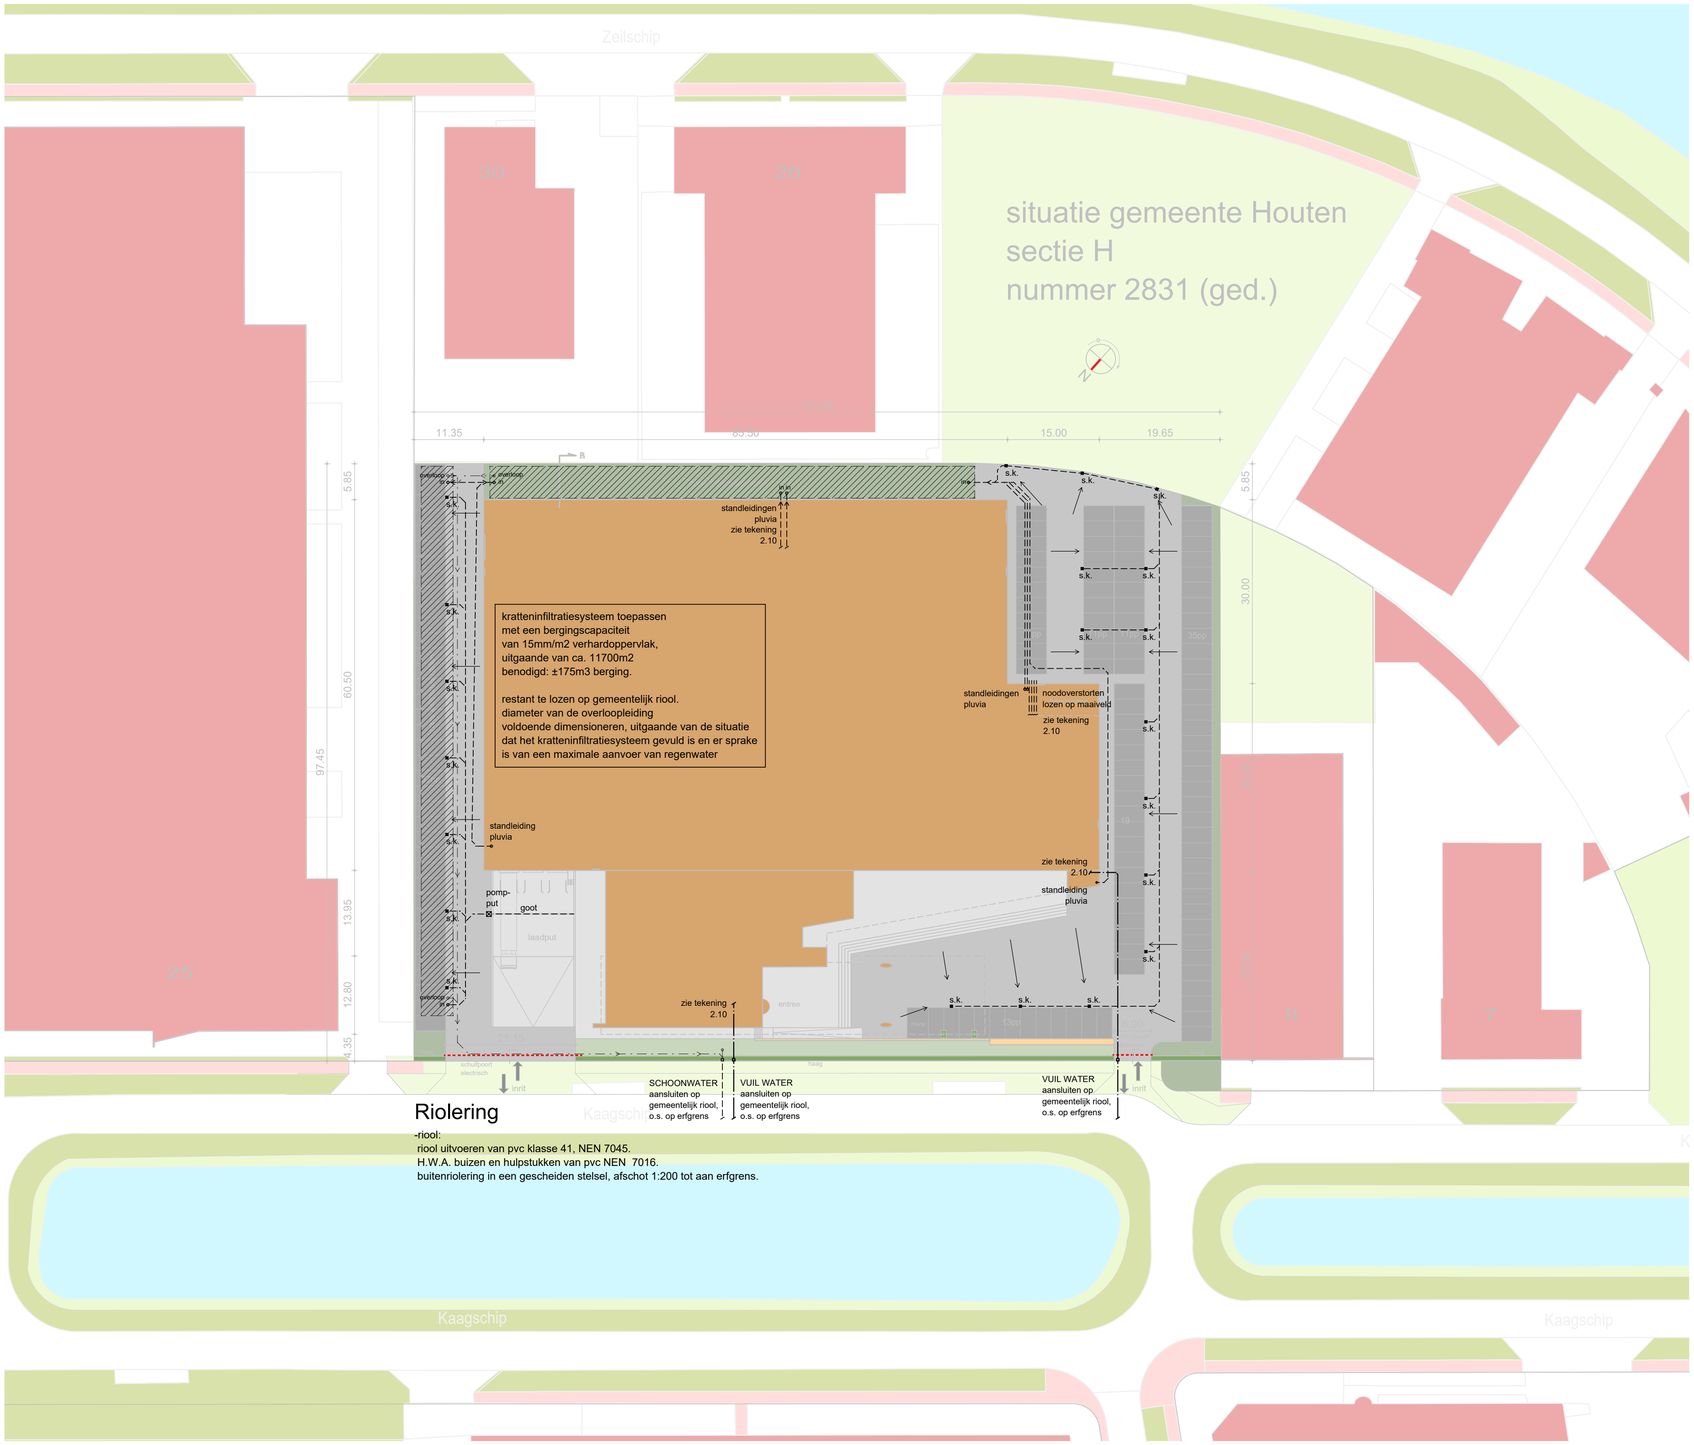

a.	23-08-2021	hp	omgevingsvergunning			
	datum	getek.	omschrijving	formaat:841x594	status	DO

opdrachtgever	Inventum Technologies BV
	opdrachtgever: Kaag Invest B.V. Liesstraat 6 4838 GT Breda
bouwadres	Kaagschip Houten
werk	Nieuwbouw van een bedrijfspand
onderdeel	Situatie met terreinriolering
schaal	1:500

NIEUWENHUIS
bouwontwerp

Bezoekadres: Kalanderstraat 51 7461 JL RIJSSEN
Postadres: Postbus 290 7460 AG RIJSSEN
0548-537900 info@nieuwenhuisbouwontwerp.nl

bladnummer
1.46
werknummer
B20027

Eigendoms- en auteursrecht: Alle schetsen, tekeningen en verdere gegevens blijven eigendom van Nieuwenhuis Bouwontwerp, ongeacht in wiens handen zij zich bevinden. Nieuwenhuis Bouwontwerp is een handelsnaam van Iso Construct B.V. te Rijssen