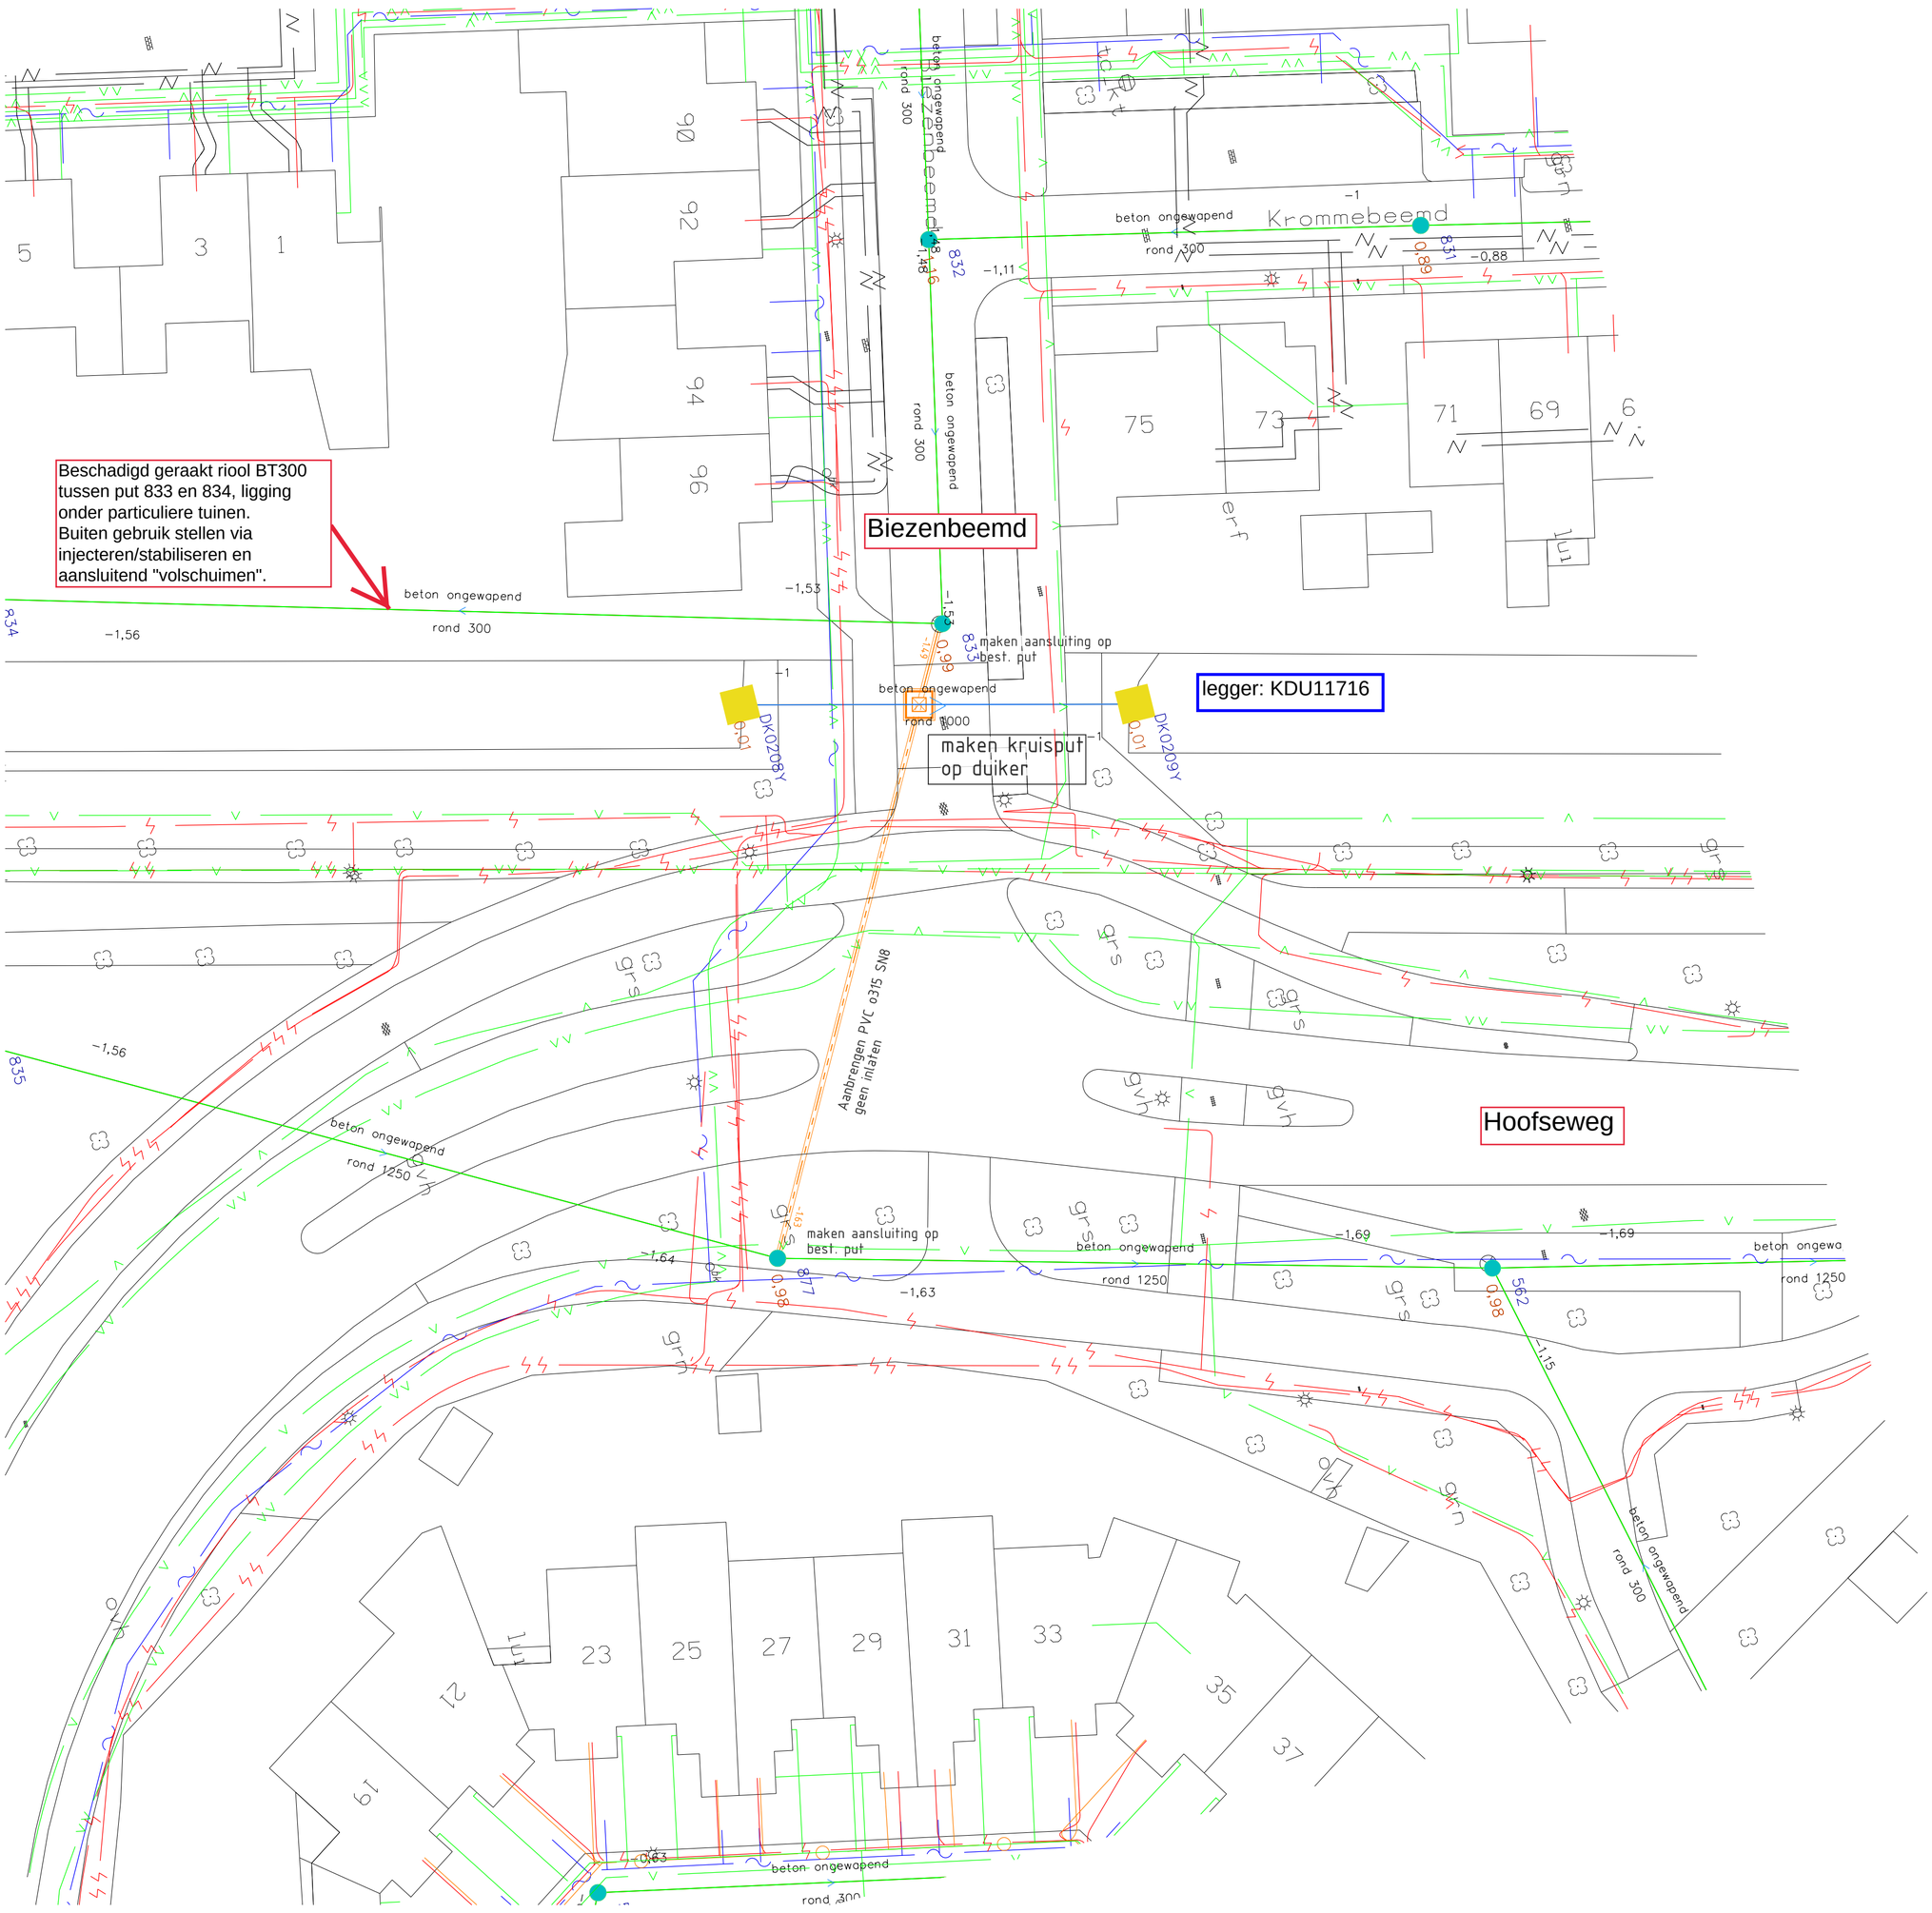

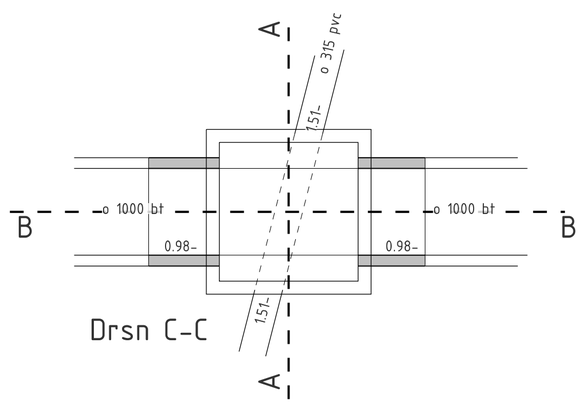

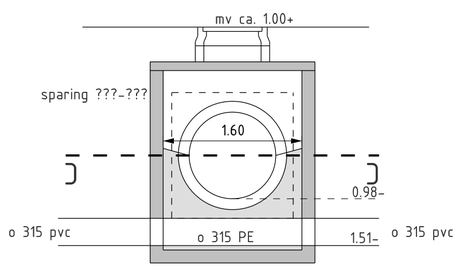

Drsn A-A

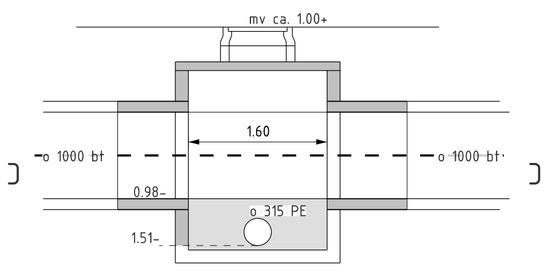

Drsn B-B

Doorsneden kruisput
1:50

Tekening behorend bij vergunningaanvraag.
(zie: e-mailcorrespondentie met [redacted])

gemeente Oosterhout
postadres Postbus 10150, 4900 GB Oosterhout
bezoekadres Slotjesveld 1 Oosterhout
telefoon 14 0162
internet www.oosterhout.nl
Stadsontwikkeling

Project
Biezenbeemd - Hoofseweg

Onderdeel
Aanleg riolering

Status Definitief

datum: 5-10-2021
schaal: 1 : 250
afm.: A1
proj.nr.:
get.: [redacted]
gec.:

Tekeningnummer:
Filenaam: