
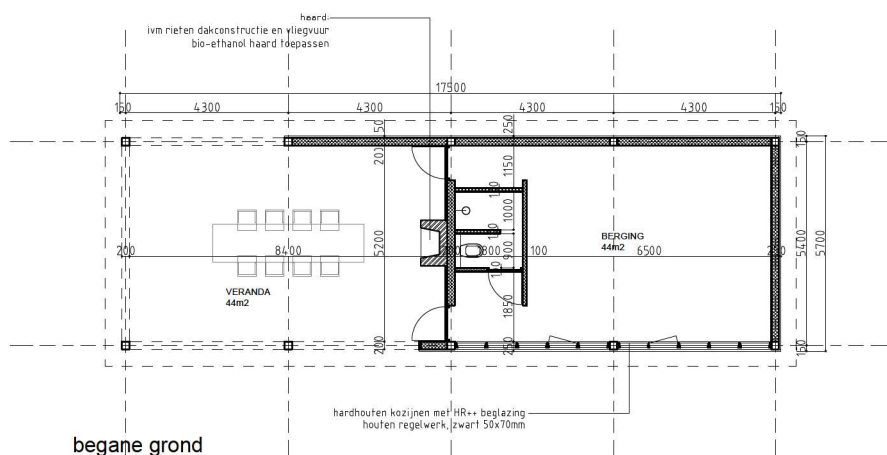
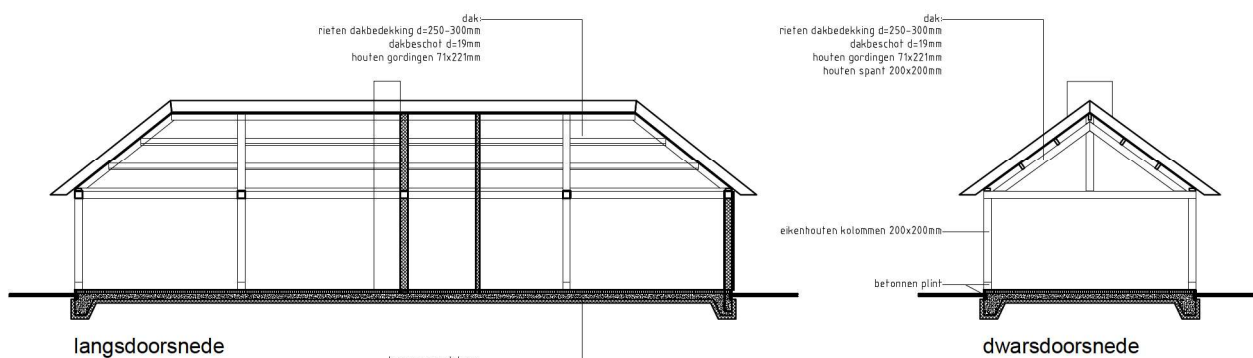
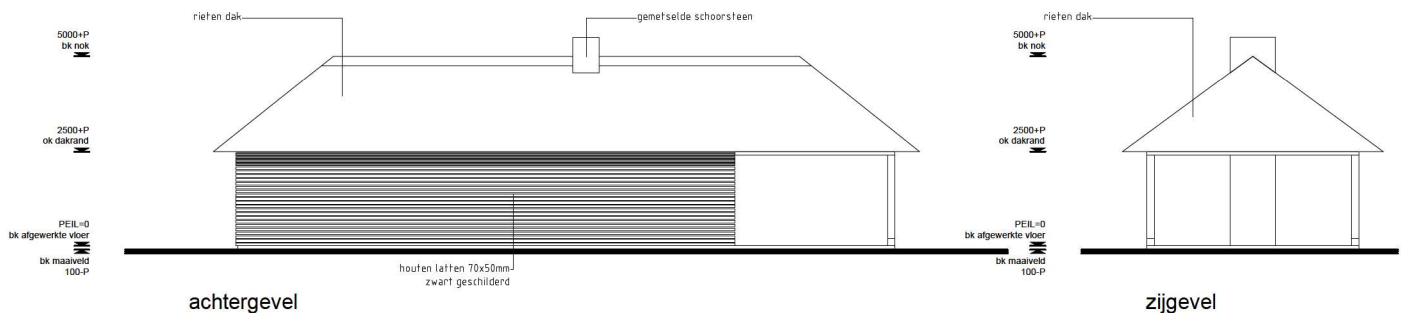


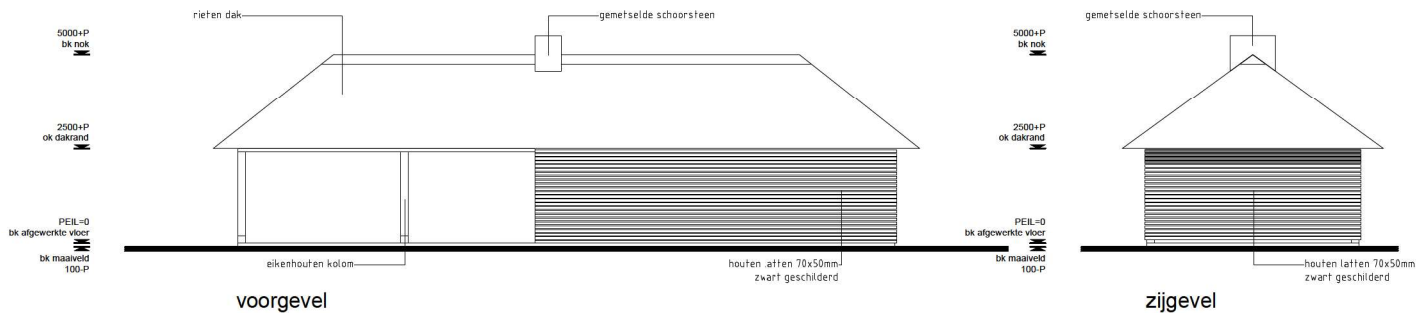

RENVOOI

- cv centrale verwarmingsketel
- st kookforniaal
- kk koelkast
- vw vaatwasser
- sb storfbak
- wm wasmachine
- wlv WTW ventilatie
- halkandsteen d=150mm
- (in het werk gestort) beton
- isolatie
- HSB wanden
- h/wa hemelwaterafvoer
- riolering
- rookmelder conform NEN 2555
- afvoer: mechanisch
- aanvoer: mechanisch

bijgebouw

BENERINK

ARCHITECTEN

st Ignatiusstraat 255 4817 kk breda | tel 06 108 105 55
info@benerinkarchitecten.nl www.benerinkarchitecten.nl

project	vlaamse schuur dorpsstraat 2
opdrachtgever	
datum	07-05-2021
DEFINITIEF ONTWERP	nieuwe toestand
schaal	1:100
gewijzigd	01-07-2021
werksnummer	21426
tekeningnummer	DO-102