

nieuwe nokvorsten
cf bestaand

rieten dak d=250-300mm Rd=4.0
geïsoleerde dakplaten Isobouw
SlimFix XT Riet d=114mm Rd=3.0
bestaande sporen en gordingen
pleisterwerk op stucplaten
bestaande houten spanten




Gemeente Breda

Bijlage bij besluit
Z2021-003224-V01


V-01

01-07-2021

Verl

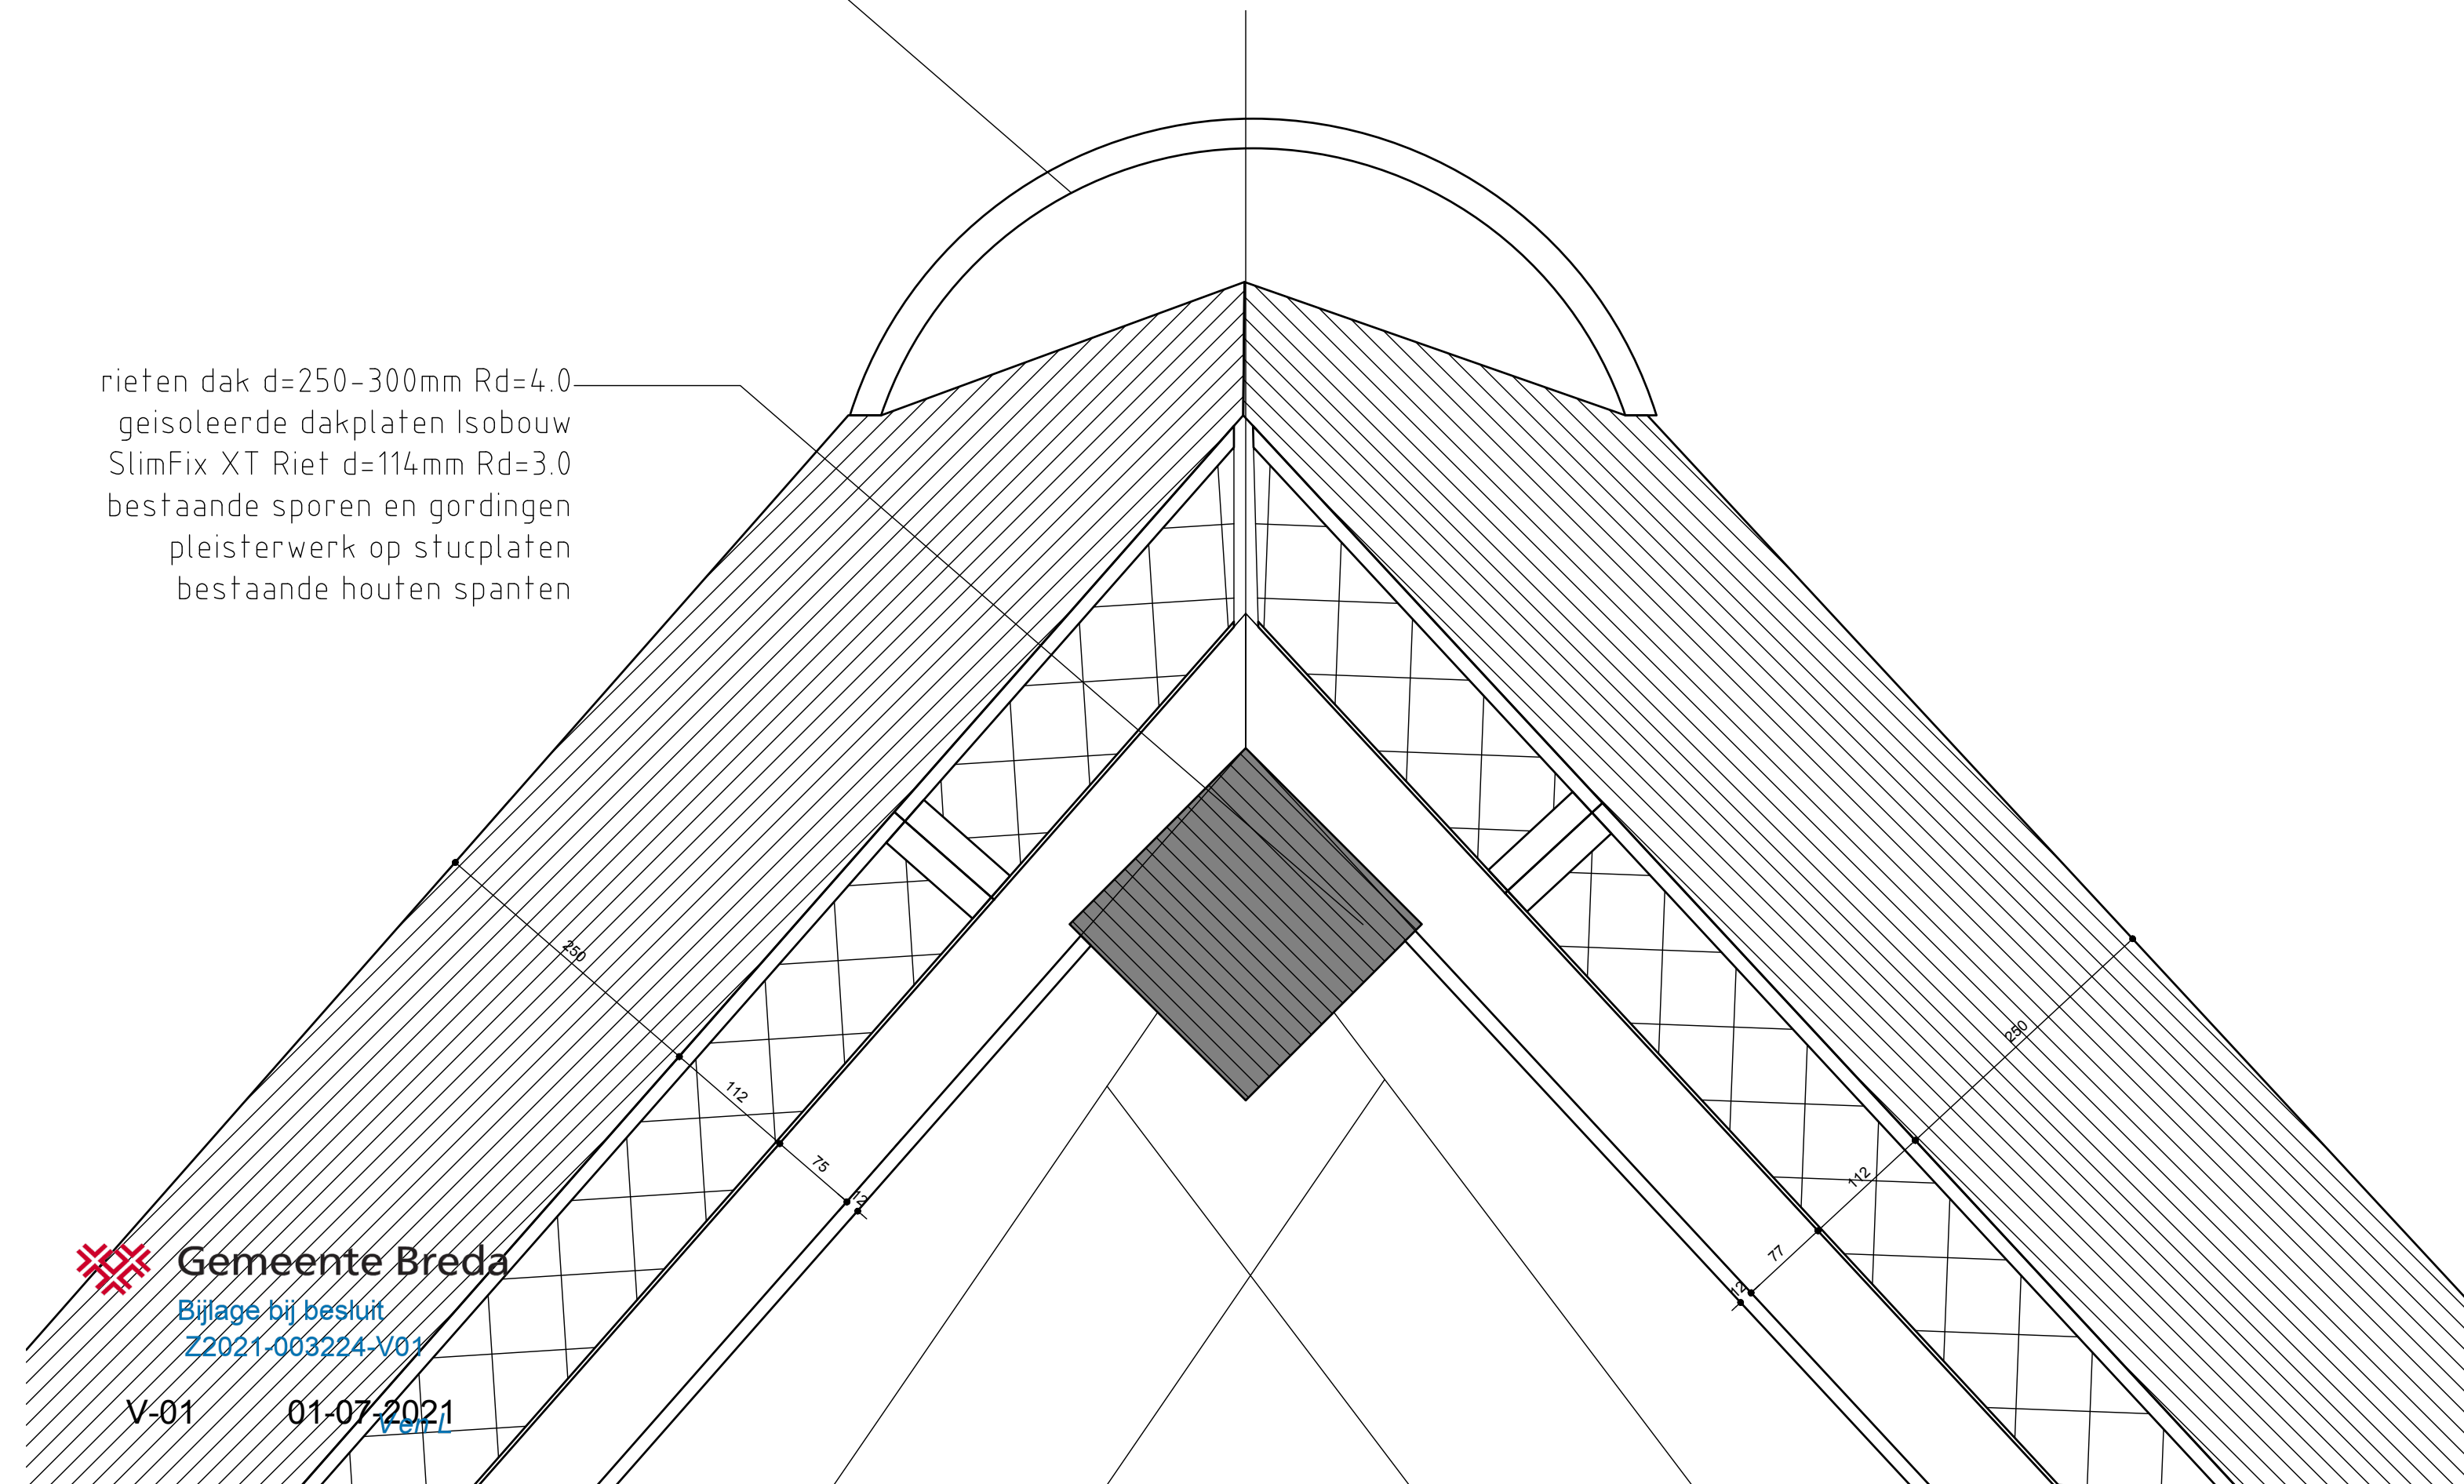


rietten dak d=250-300mm Rd=4.0
geïsoleerde dakplaten Isobouw
SlimFix XT Riet d=114mm Rd=3.0
bestaande sporen en gordingen
pleisterwerk op stucplaten
bestaande houten spanten

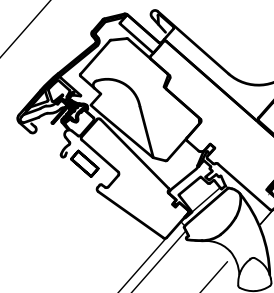

Velux Classico dakvenster
MK08 780x1398mm

Velux Classico dakvenster
MK08 780x1398mm

rietten dak d=250-300mm Rd=4.0
geïsoleerde dakplaten Isobouw
SlimFix XT Riet d=114mm Rd=3.0
bestaande sporen en gordingen
pleisterwerk op stucplaten
bestaande houten spanten

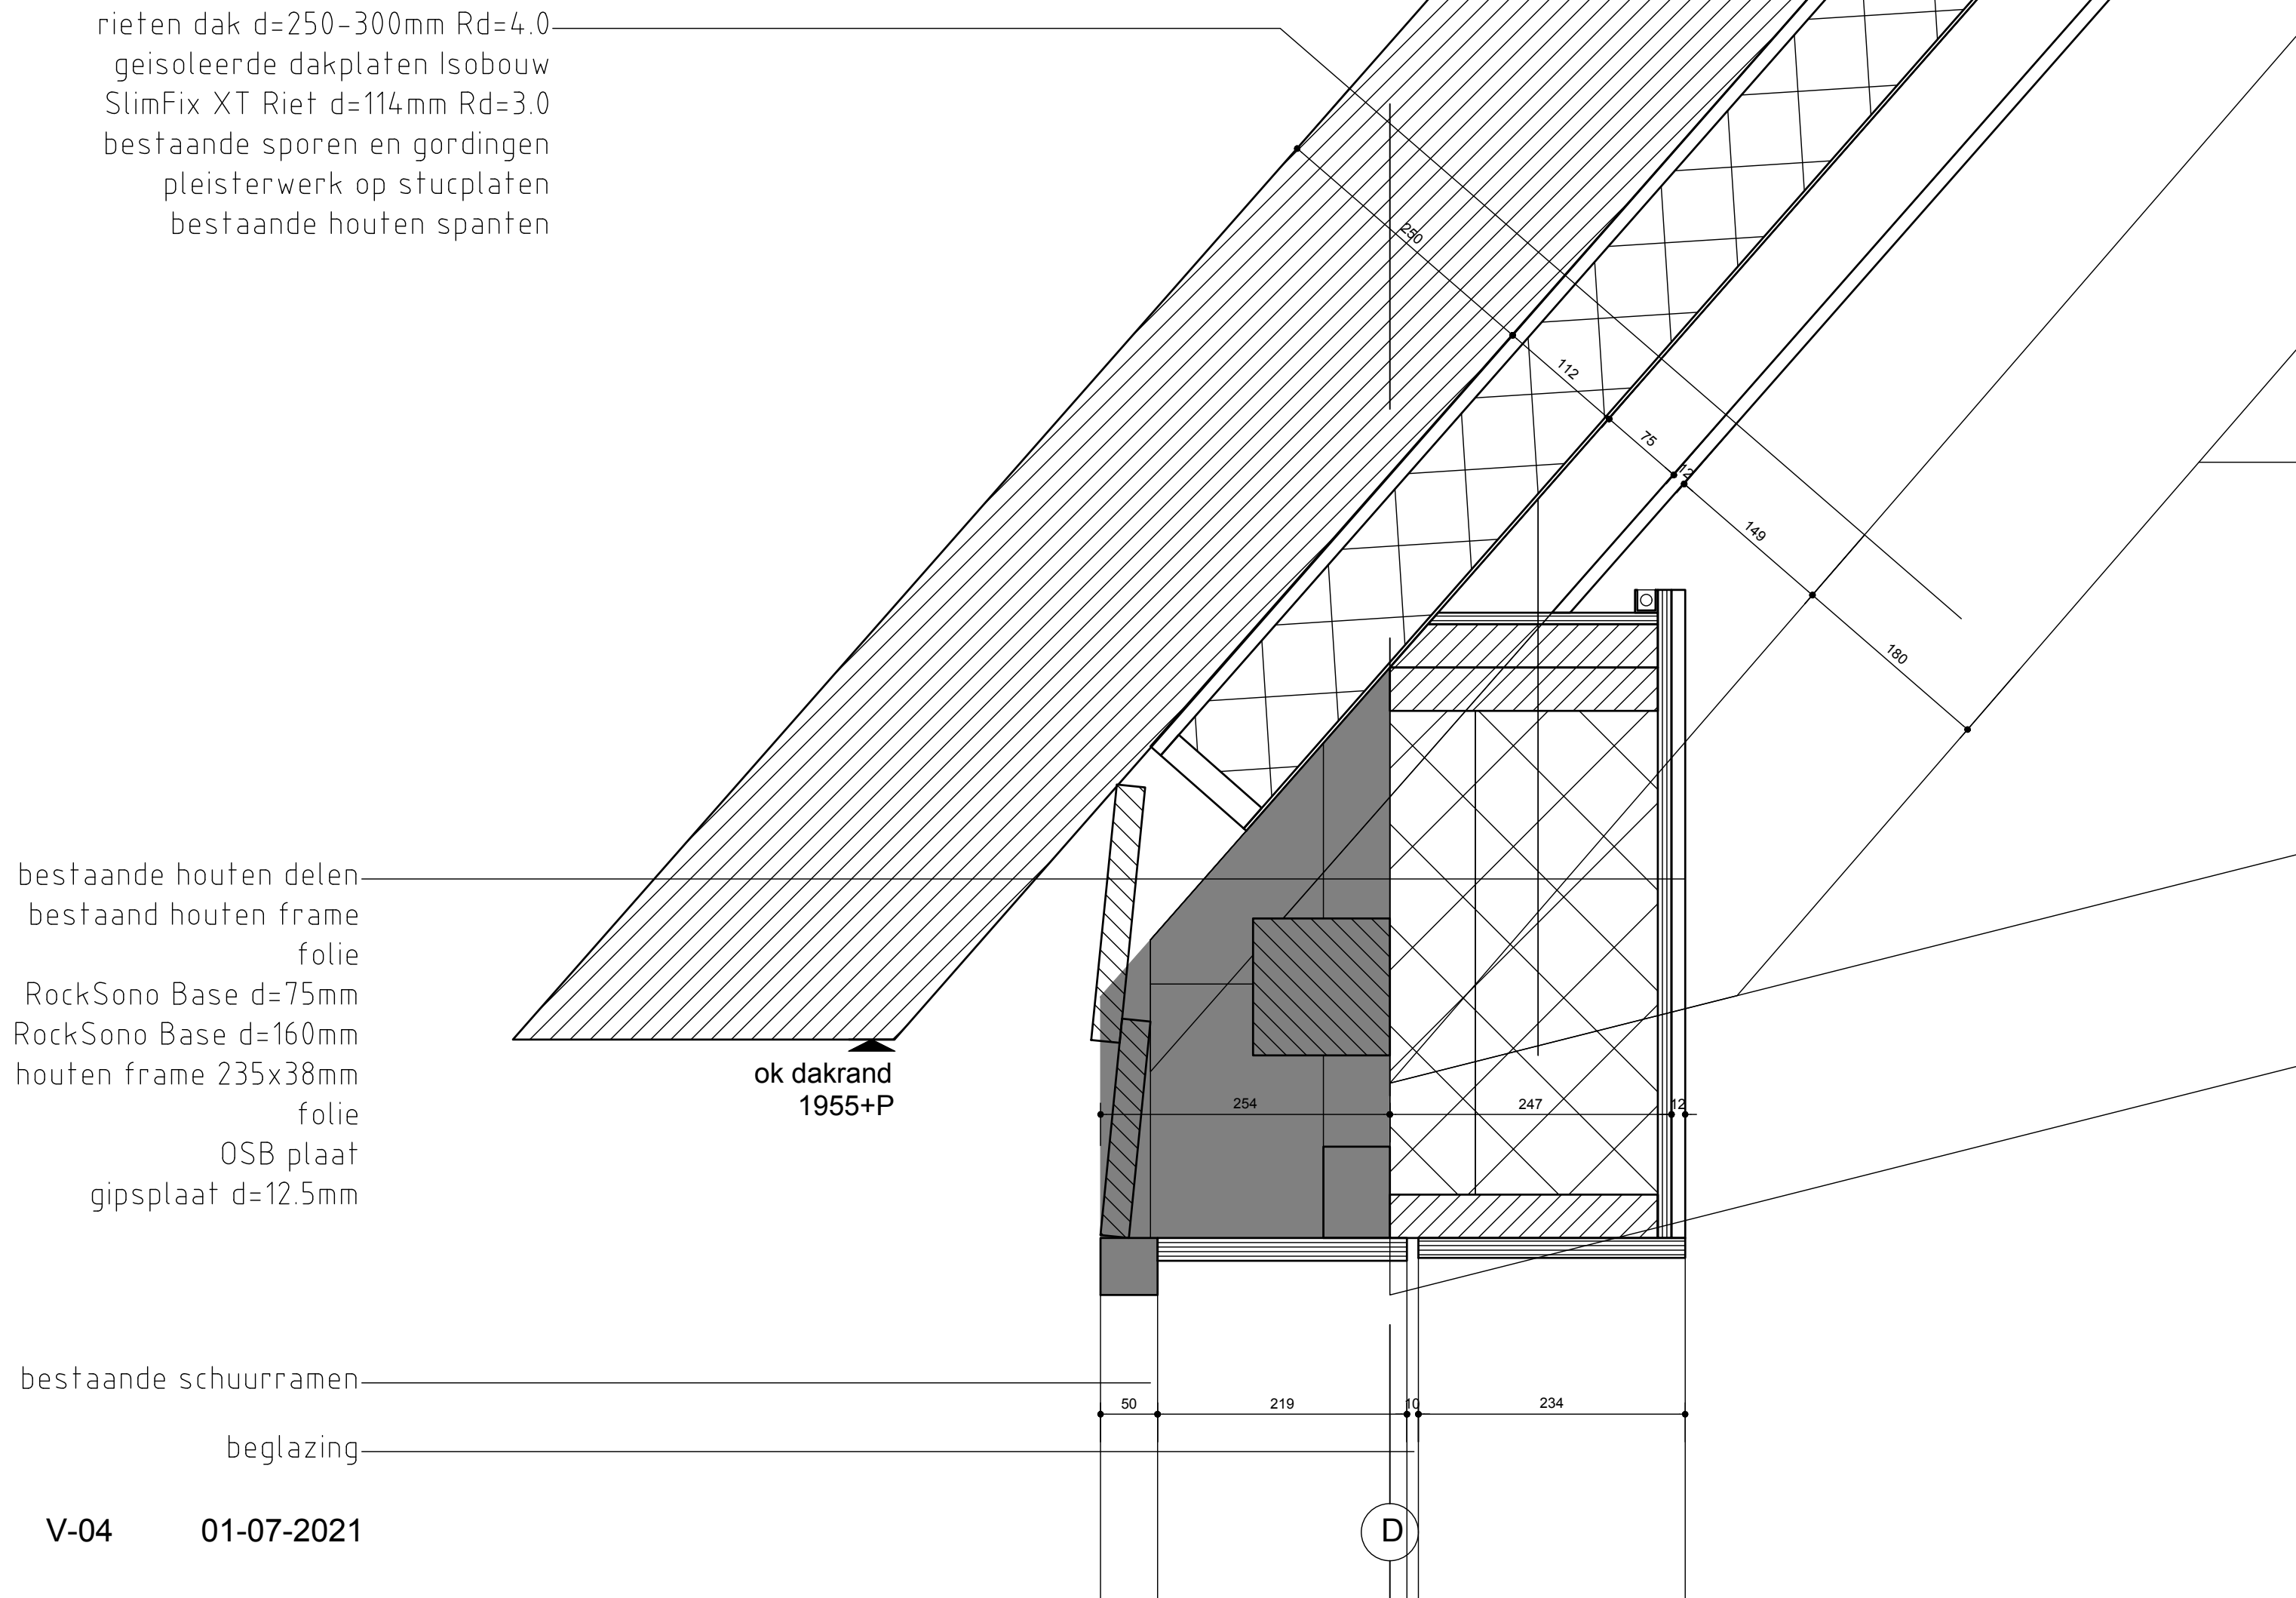


rietten dak d=250-300mm Rd=4.0
geïsoleerde dakplaten Isobouw
SlimFix XT Riet d=114mm Rd=3.0
bestaande sporen en gordingen
pleisterwerk op stucplaten
bestaande houten spanten


bestaande houten delen
bestaand houten frame
folie
RockSono Base d=75mm
RockSono Base d=160mm
houten frame 235x38mm
folie
OSB plaat
gipsplaat d=12.5mm

ok dakrand
1955+P


bk bestaande schuurdeuren
1780+P

bestaande schuurdeuren
geïsoleerd stalen kozijn

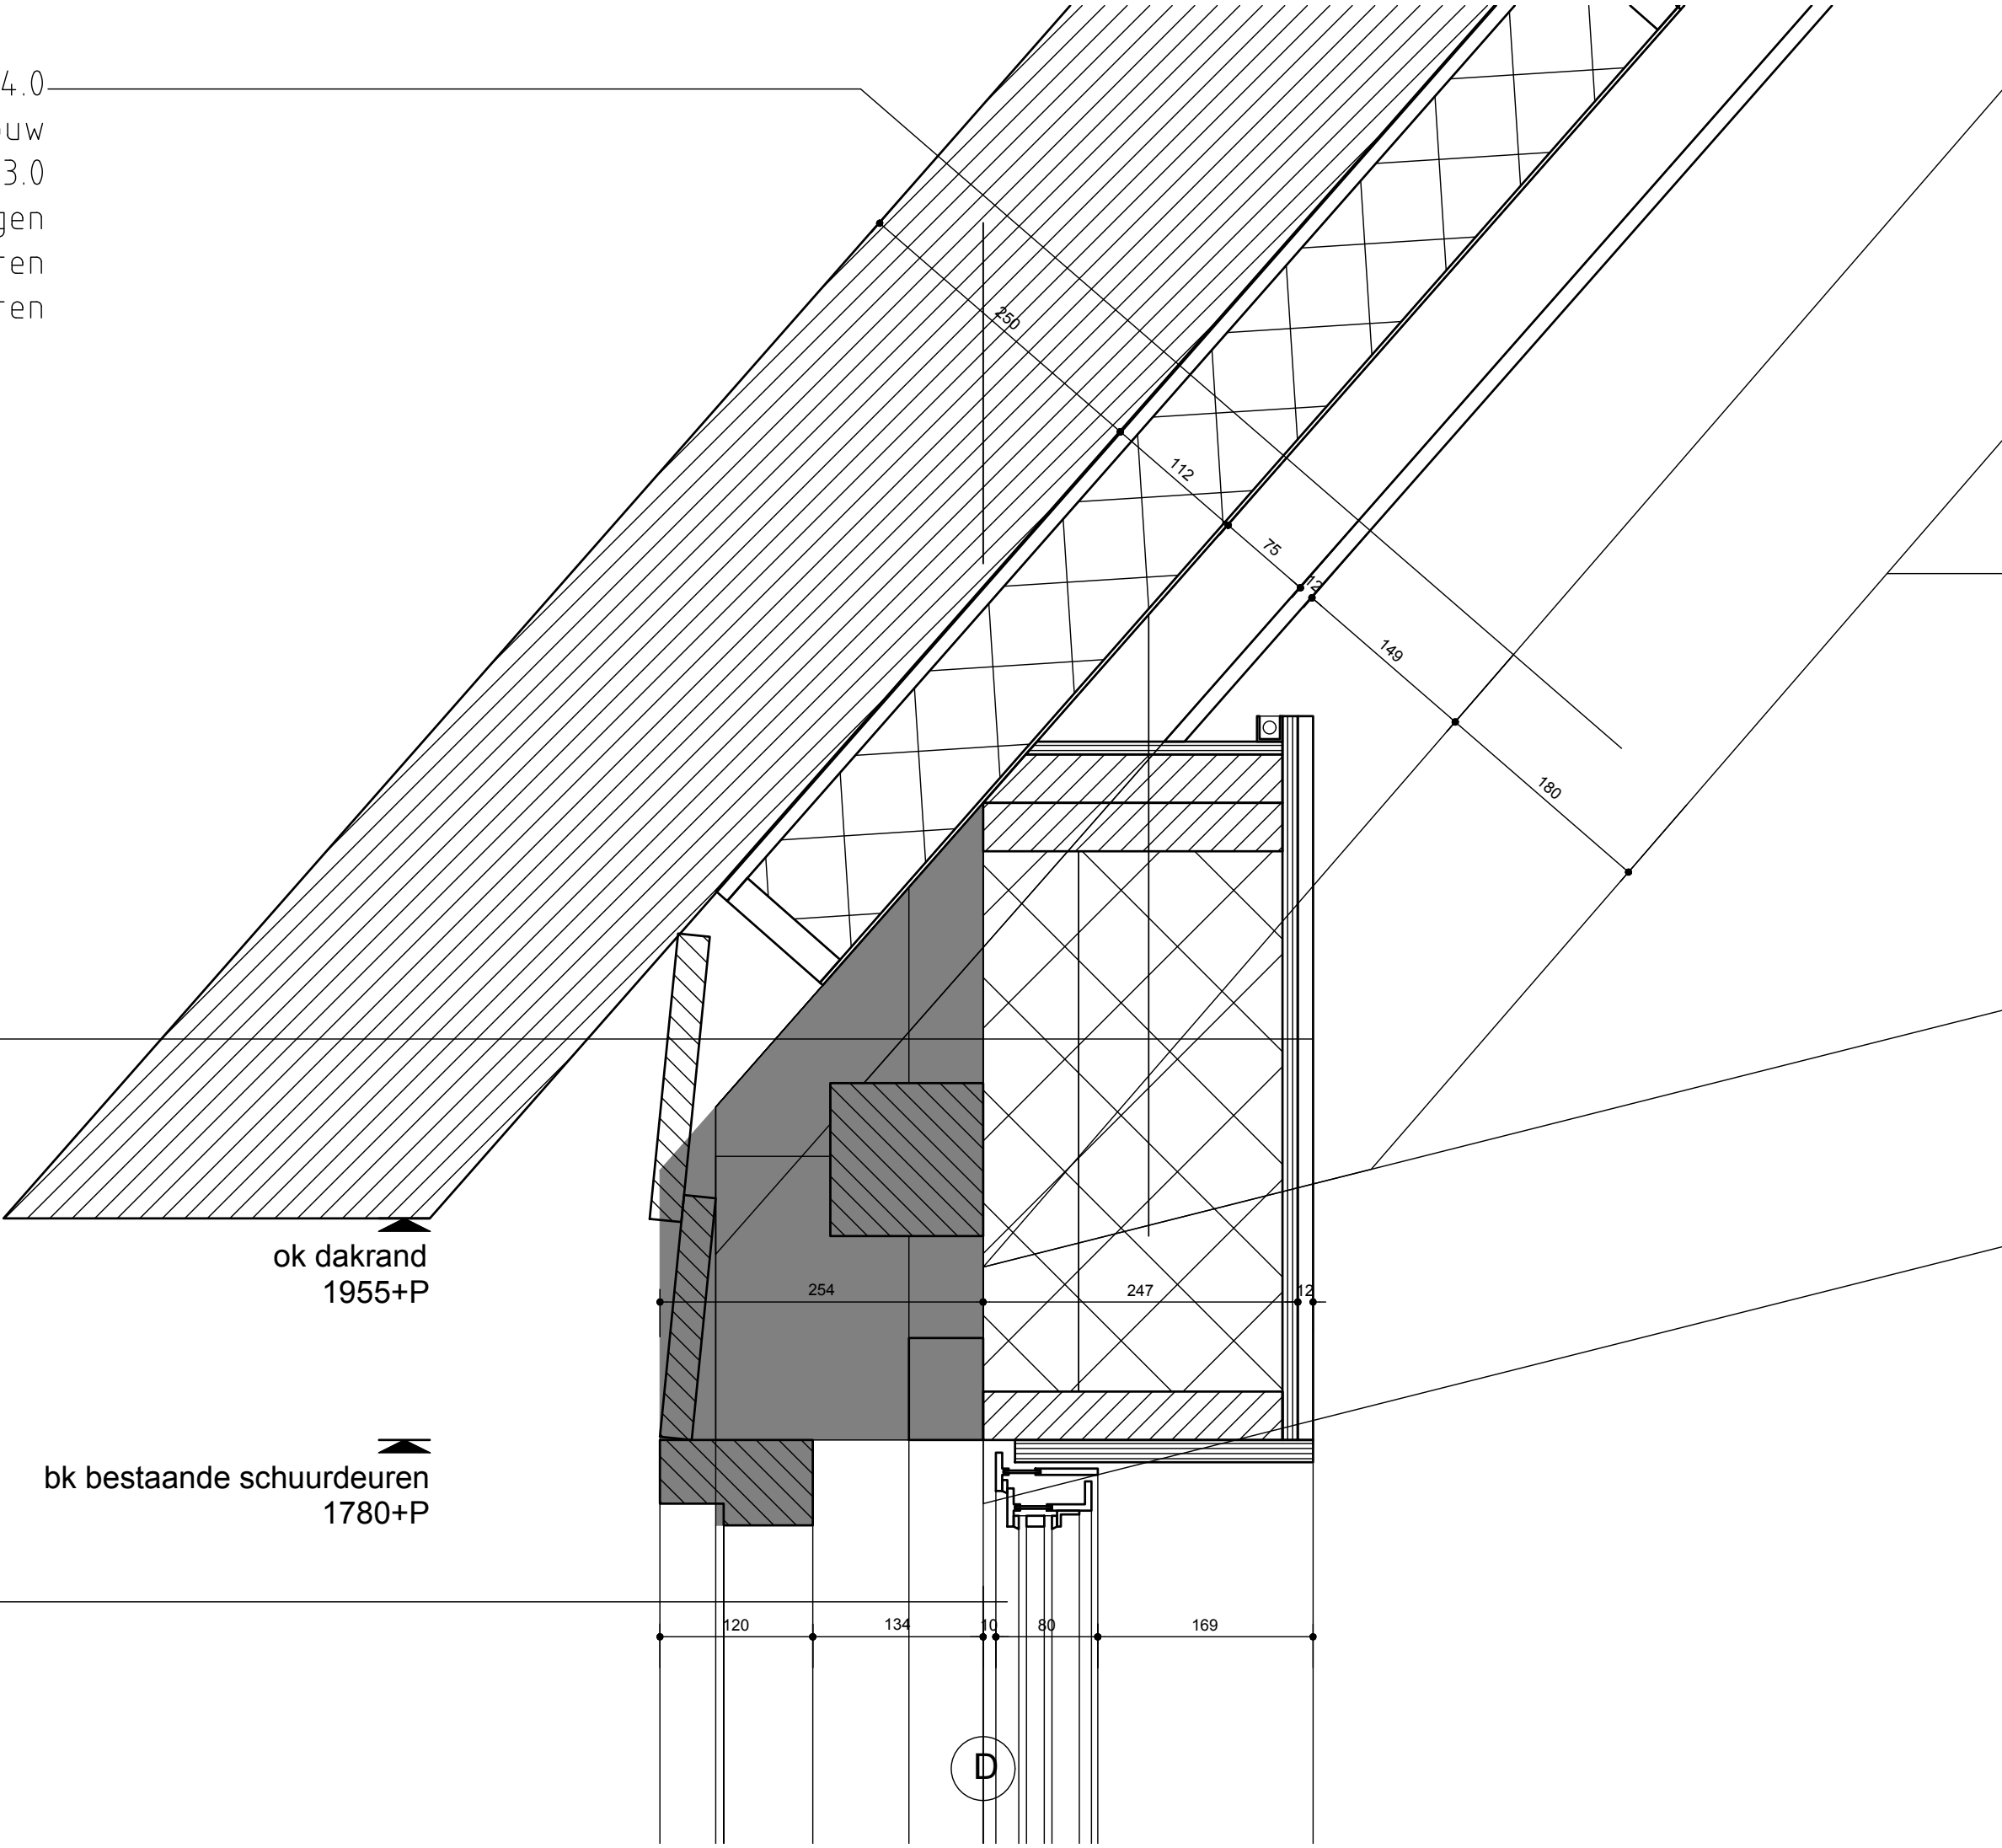

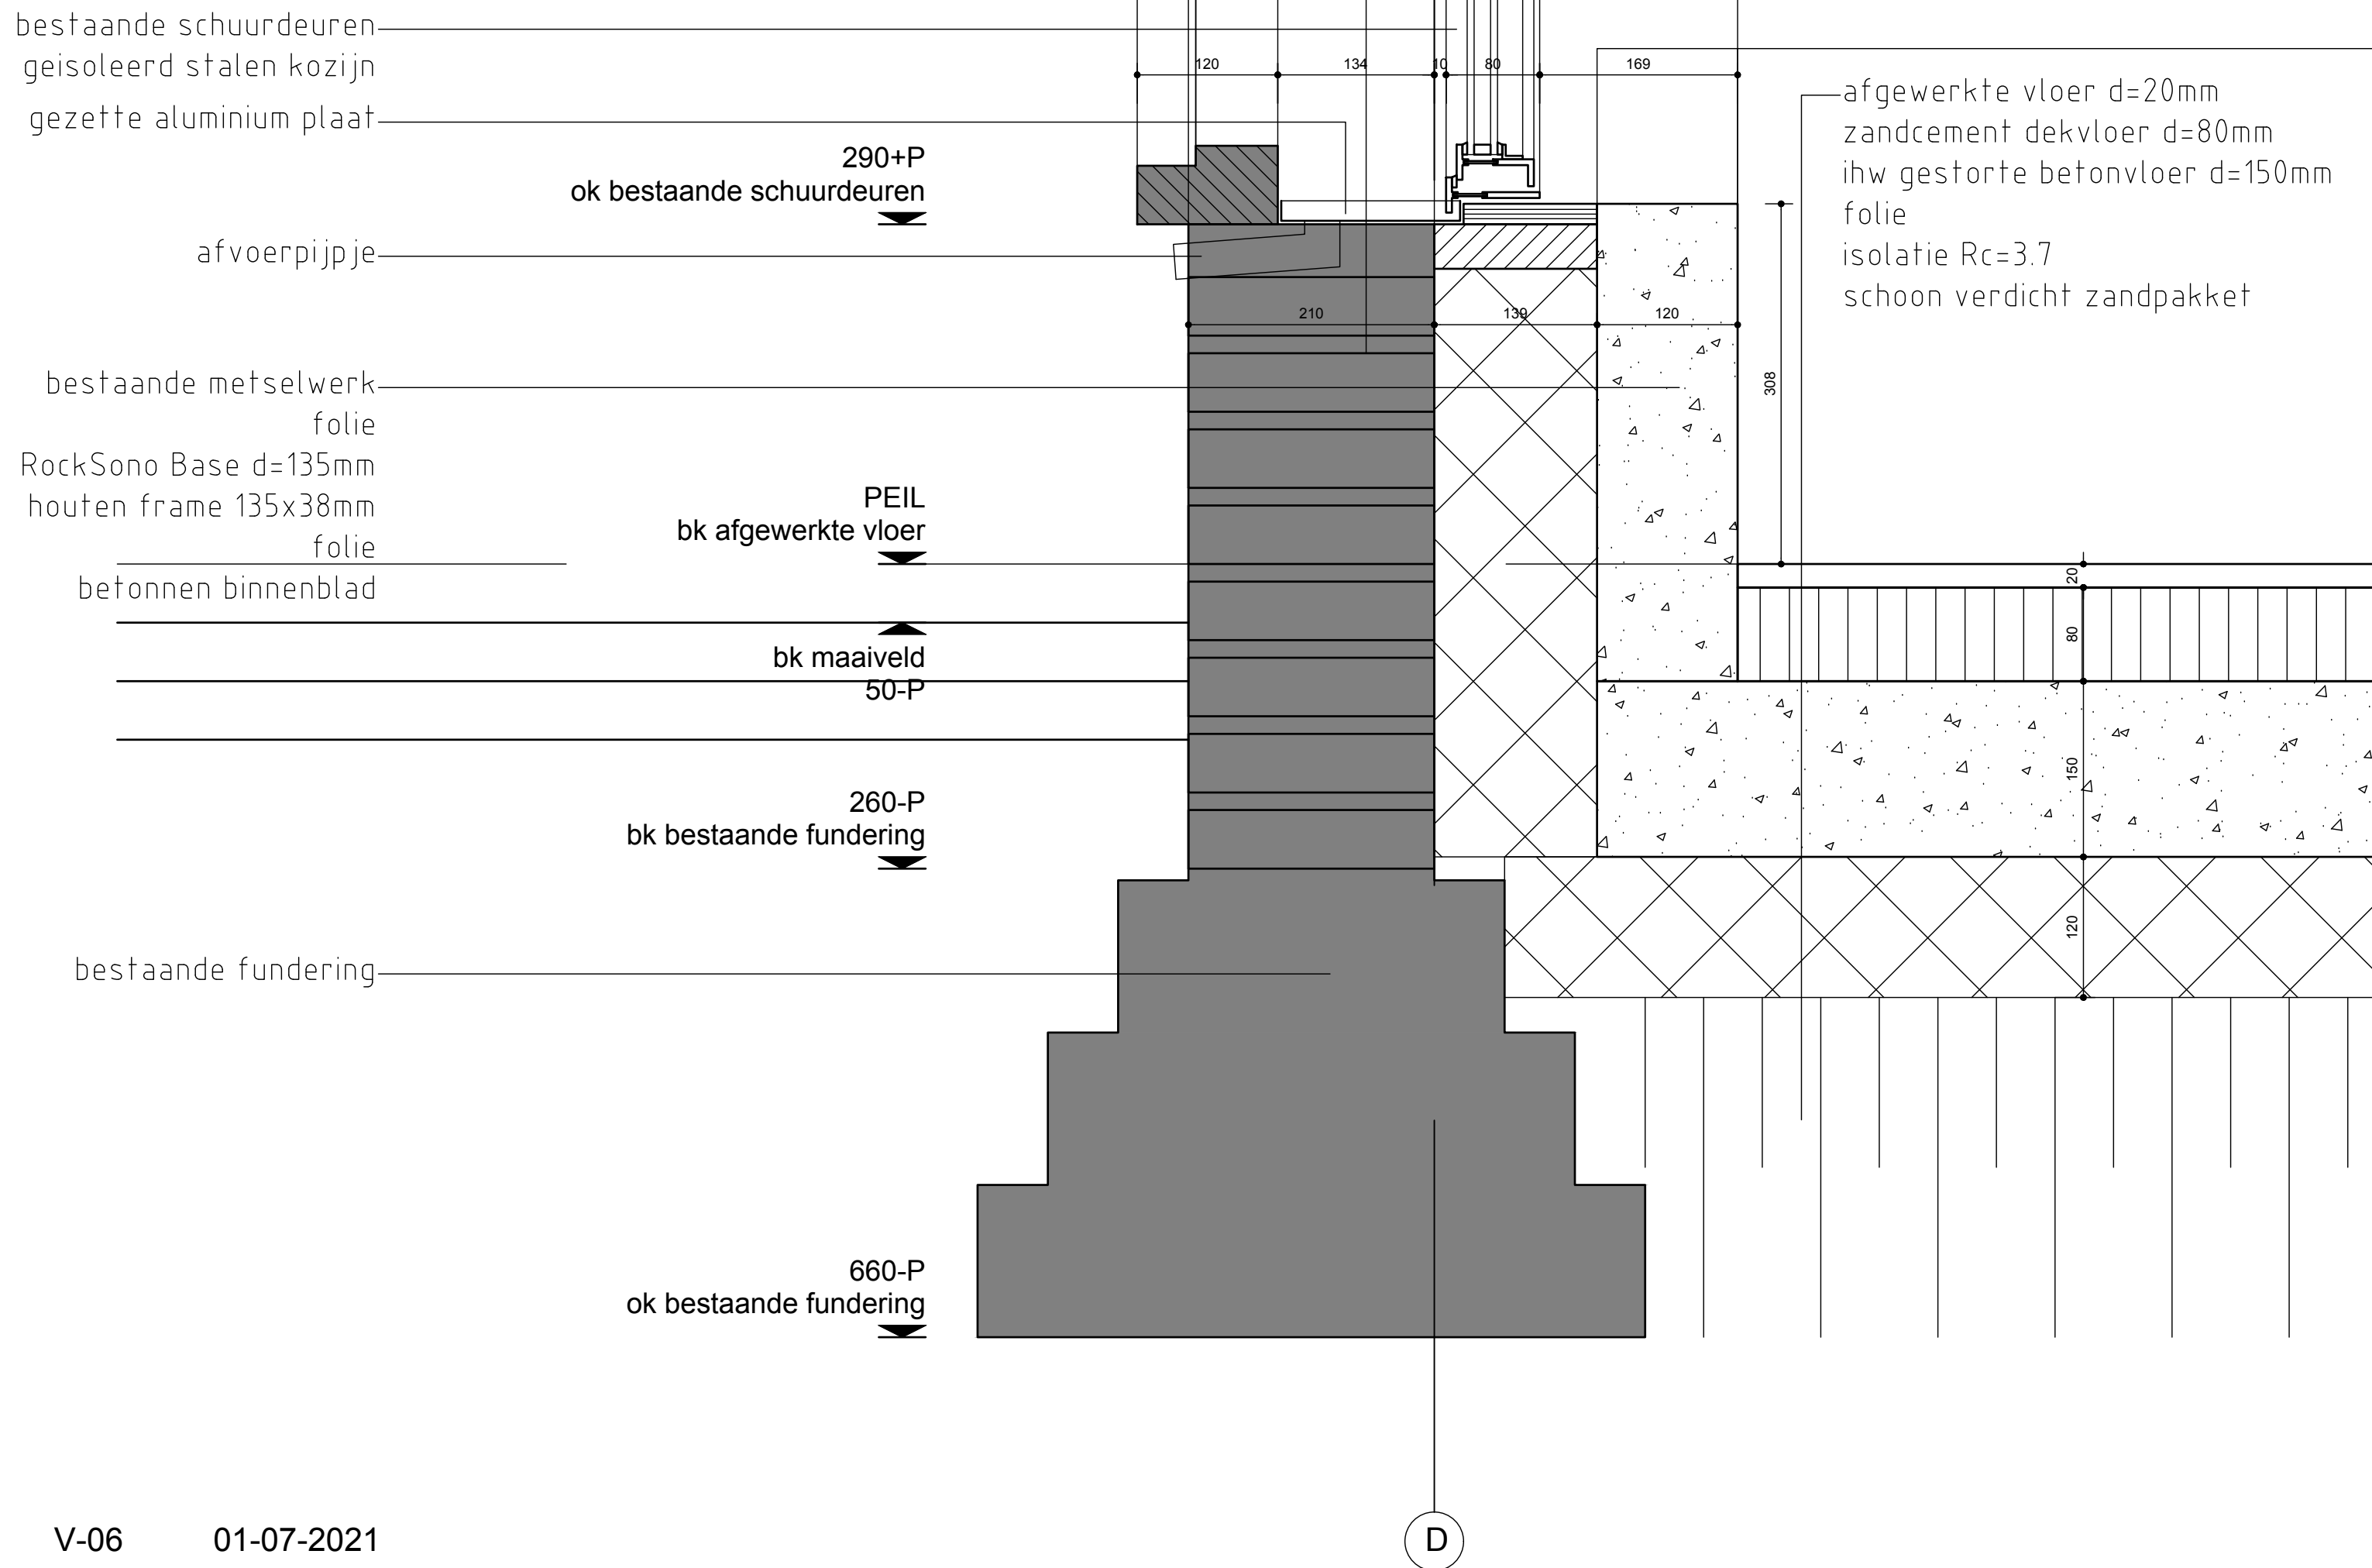


rieten dak d=250-300mm Rd=4.0
 geïsoleerde dakplaten Isobouw
 SlimFix XT Riet d=114mm Rd=3.0
 bestaande sporen en gordingen
 pleisterwerk op stucplaten
 bestaande houten spanten

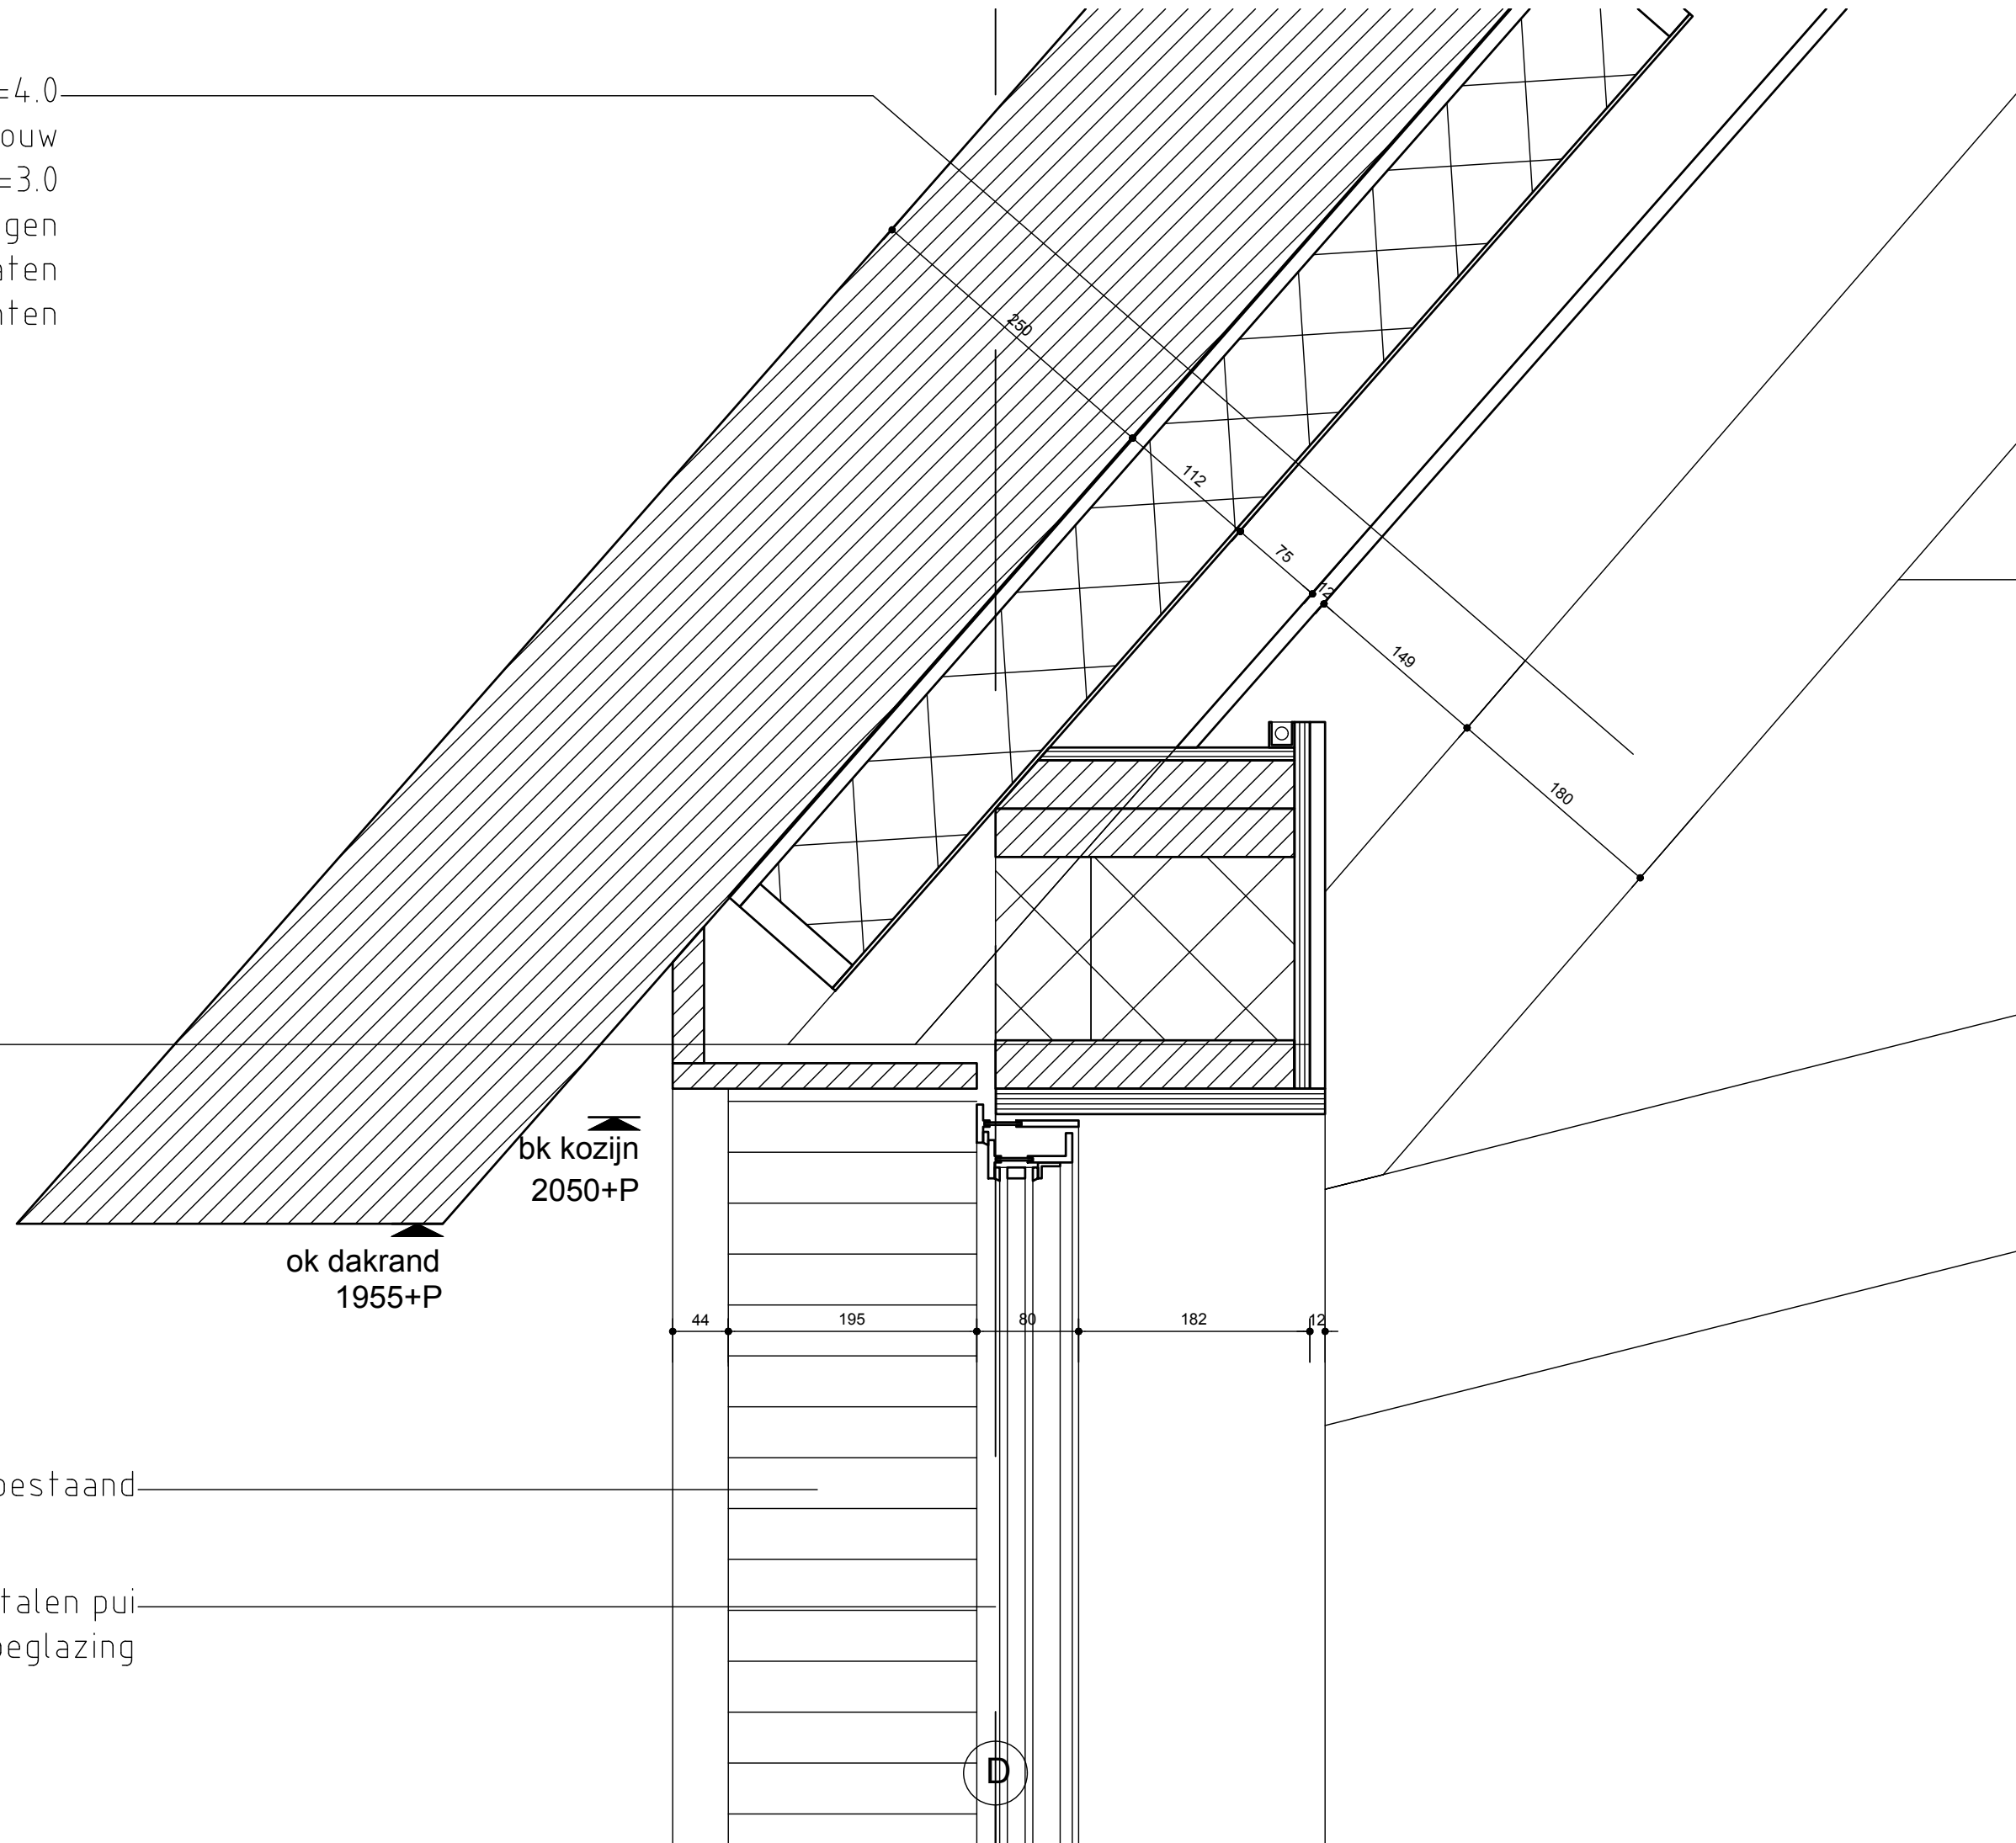


bestaande houten delen
 bestaand houten frame
 folie
 RockSono Base d=75mm
 RockSono Base d=160mm
 houten frame 235x38mm
 folie
 OSB plaat
 gipsplaat d=12.5mm

schoon metselwerk, bestaand

geïsoleerde stalen pui
 voorzien van isolerende HR++ beglazing

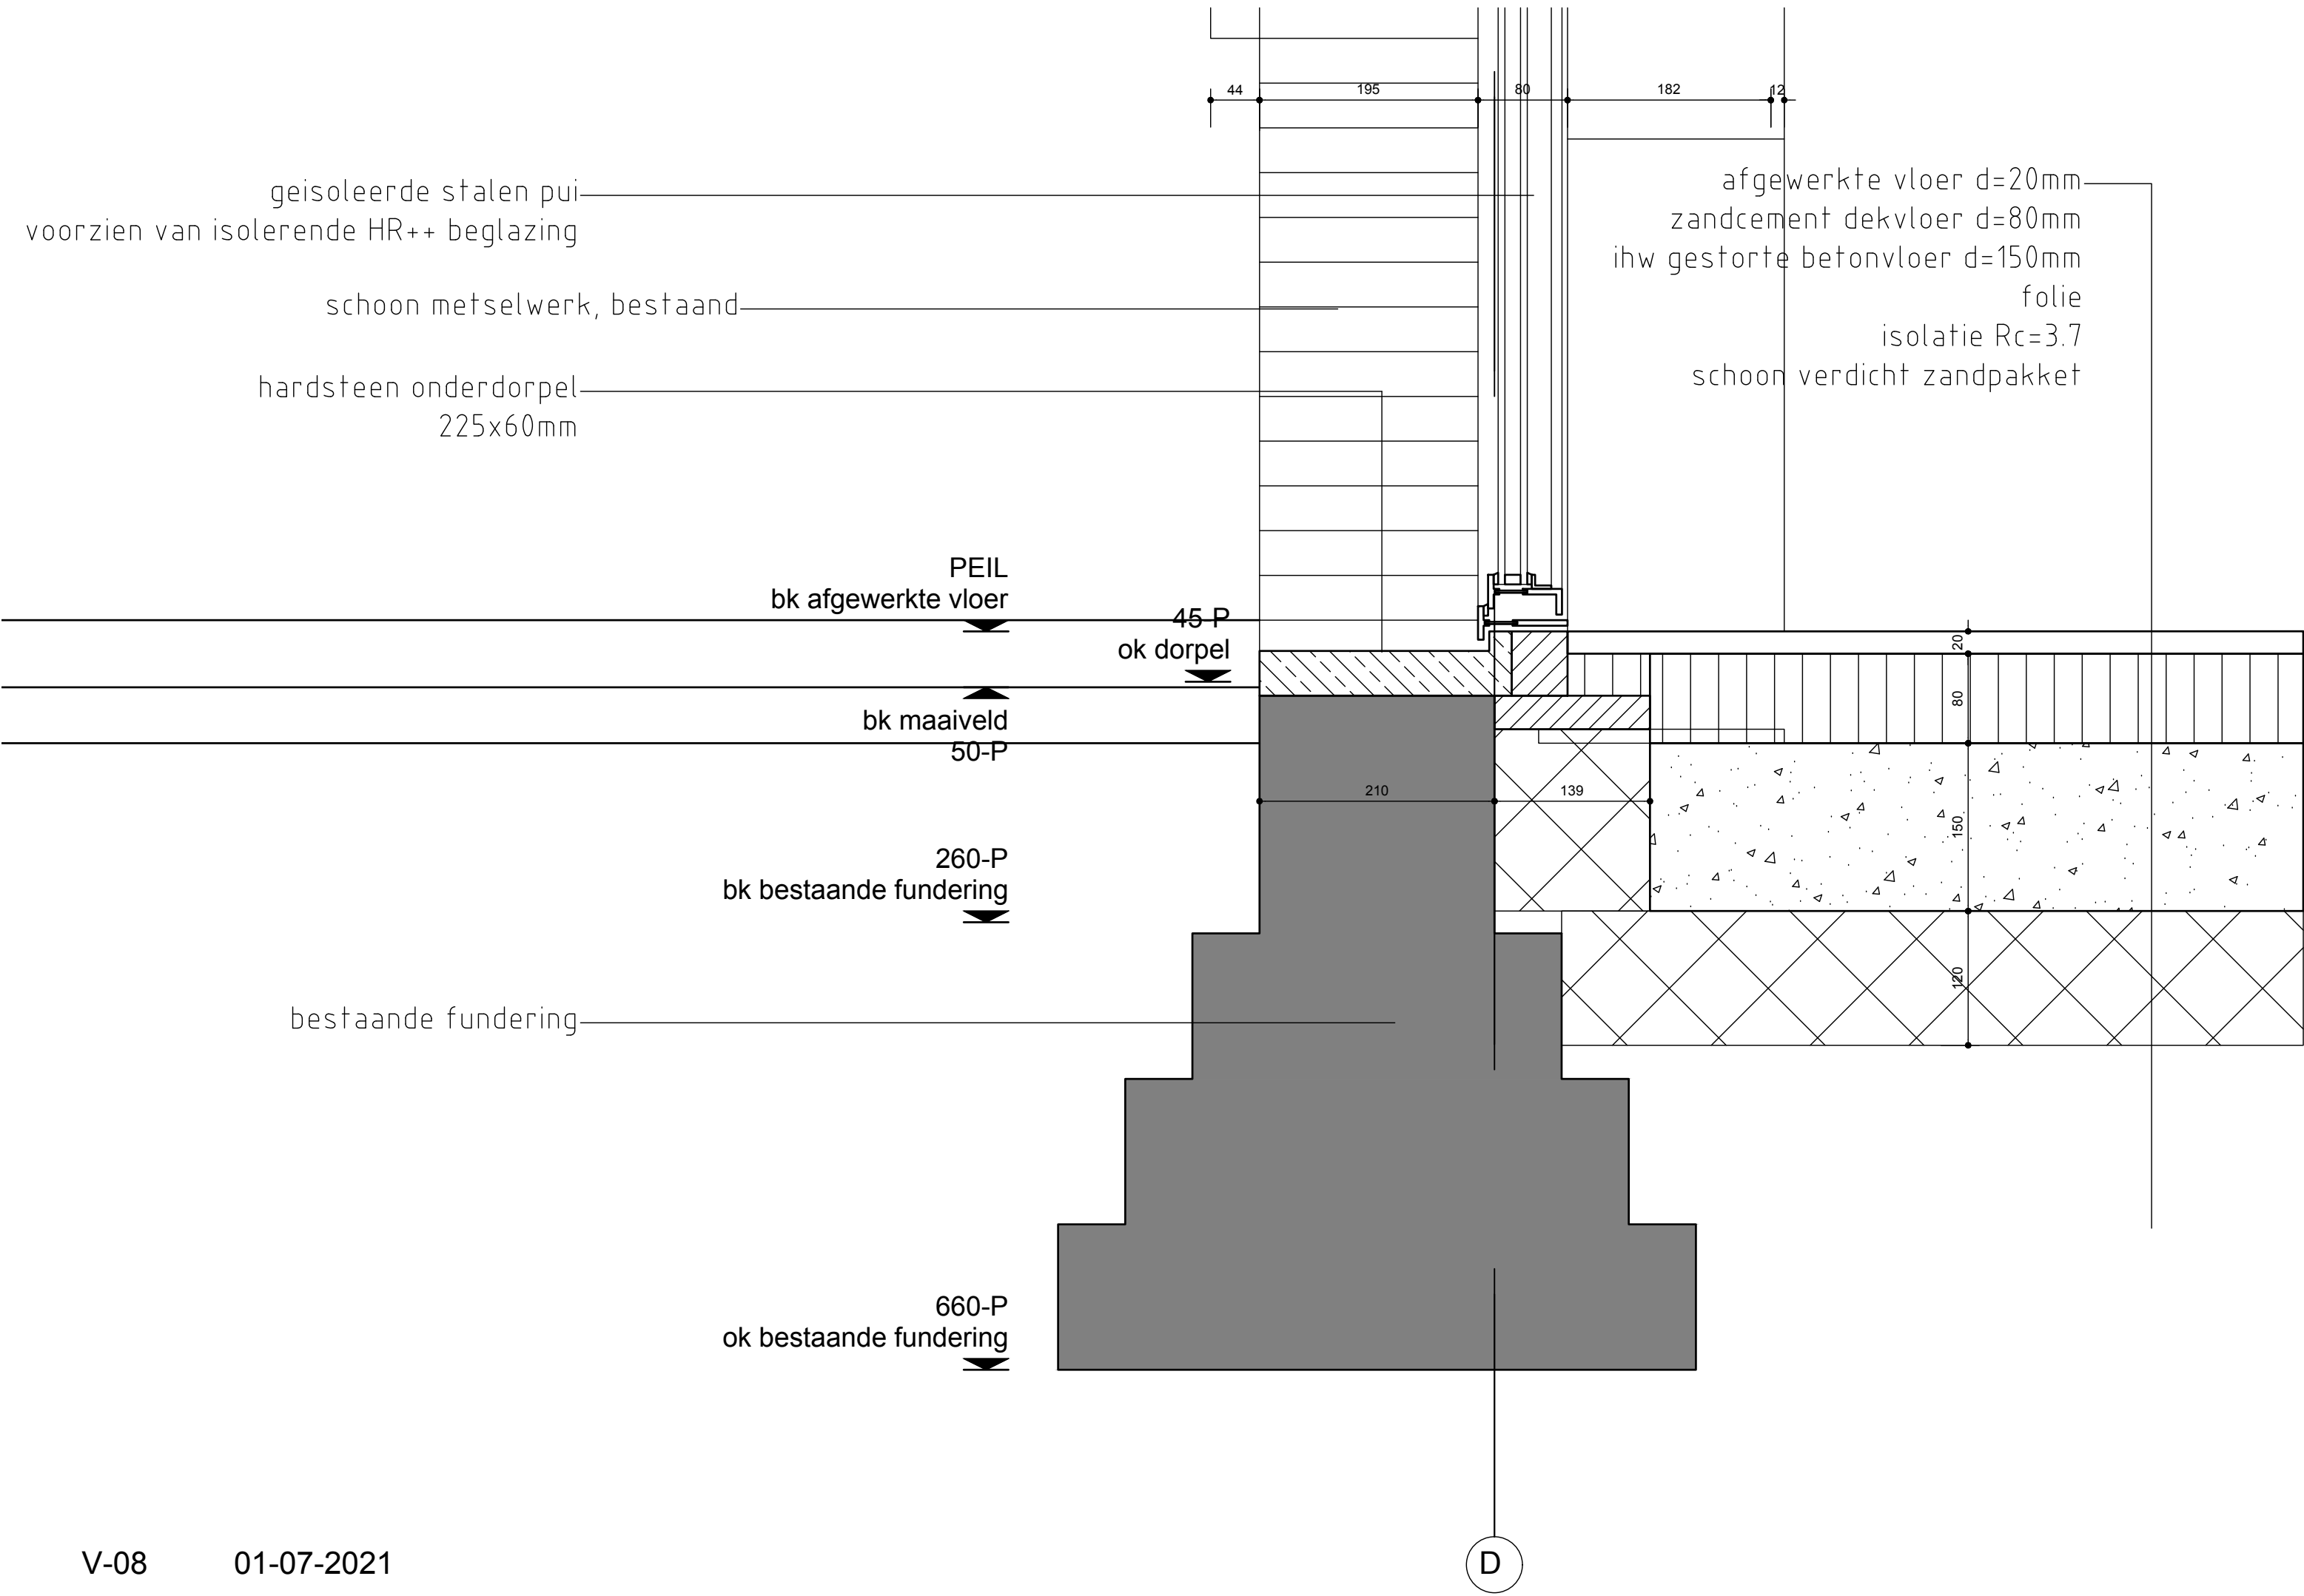

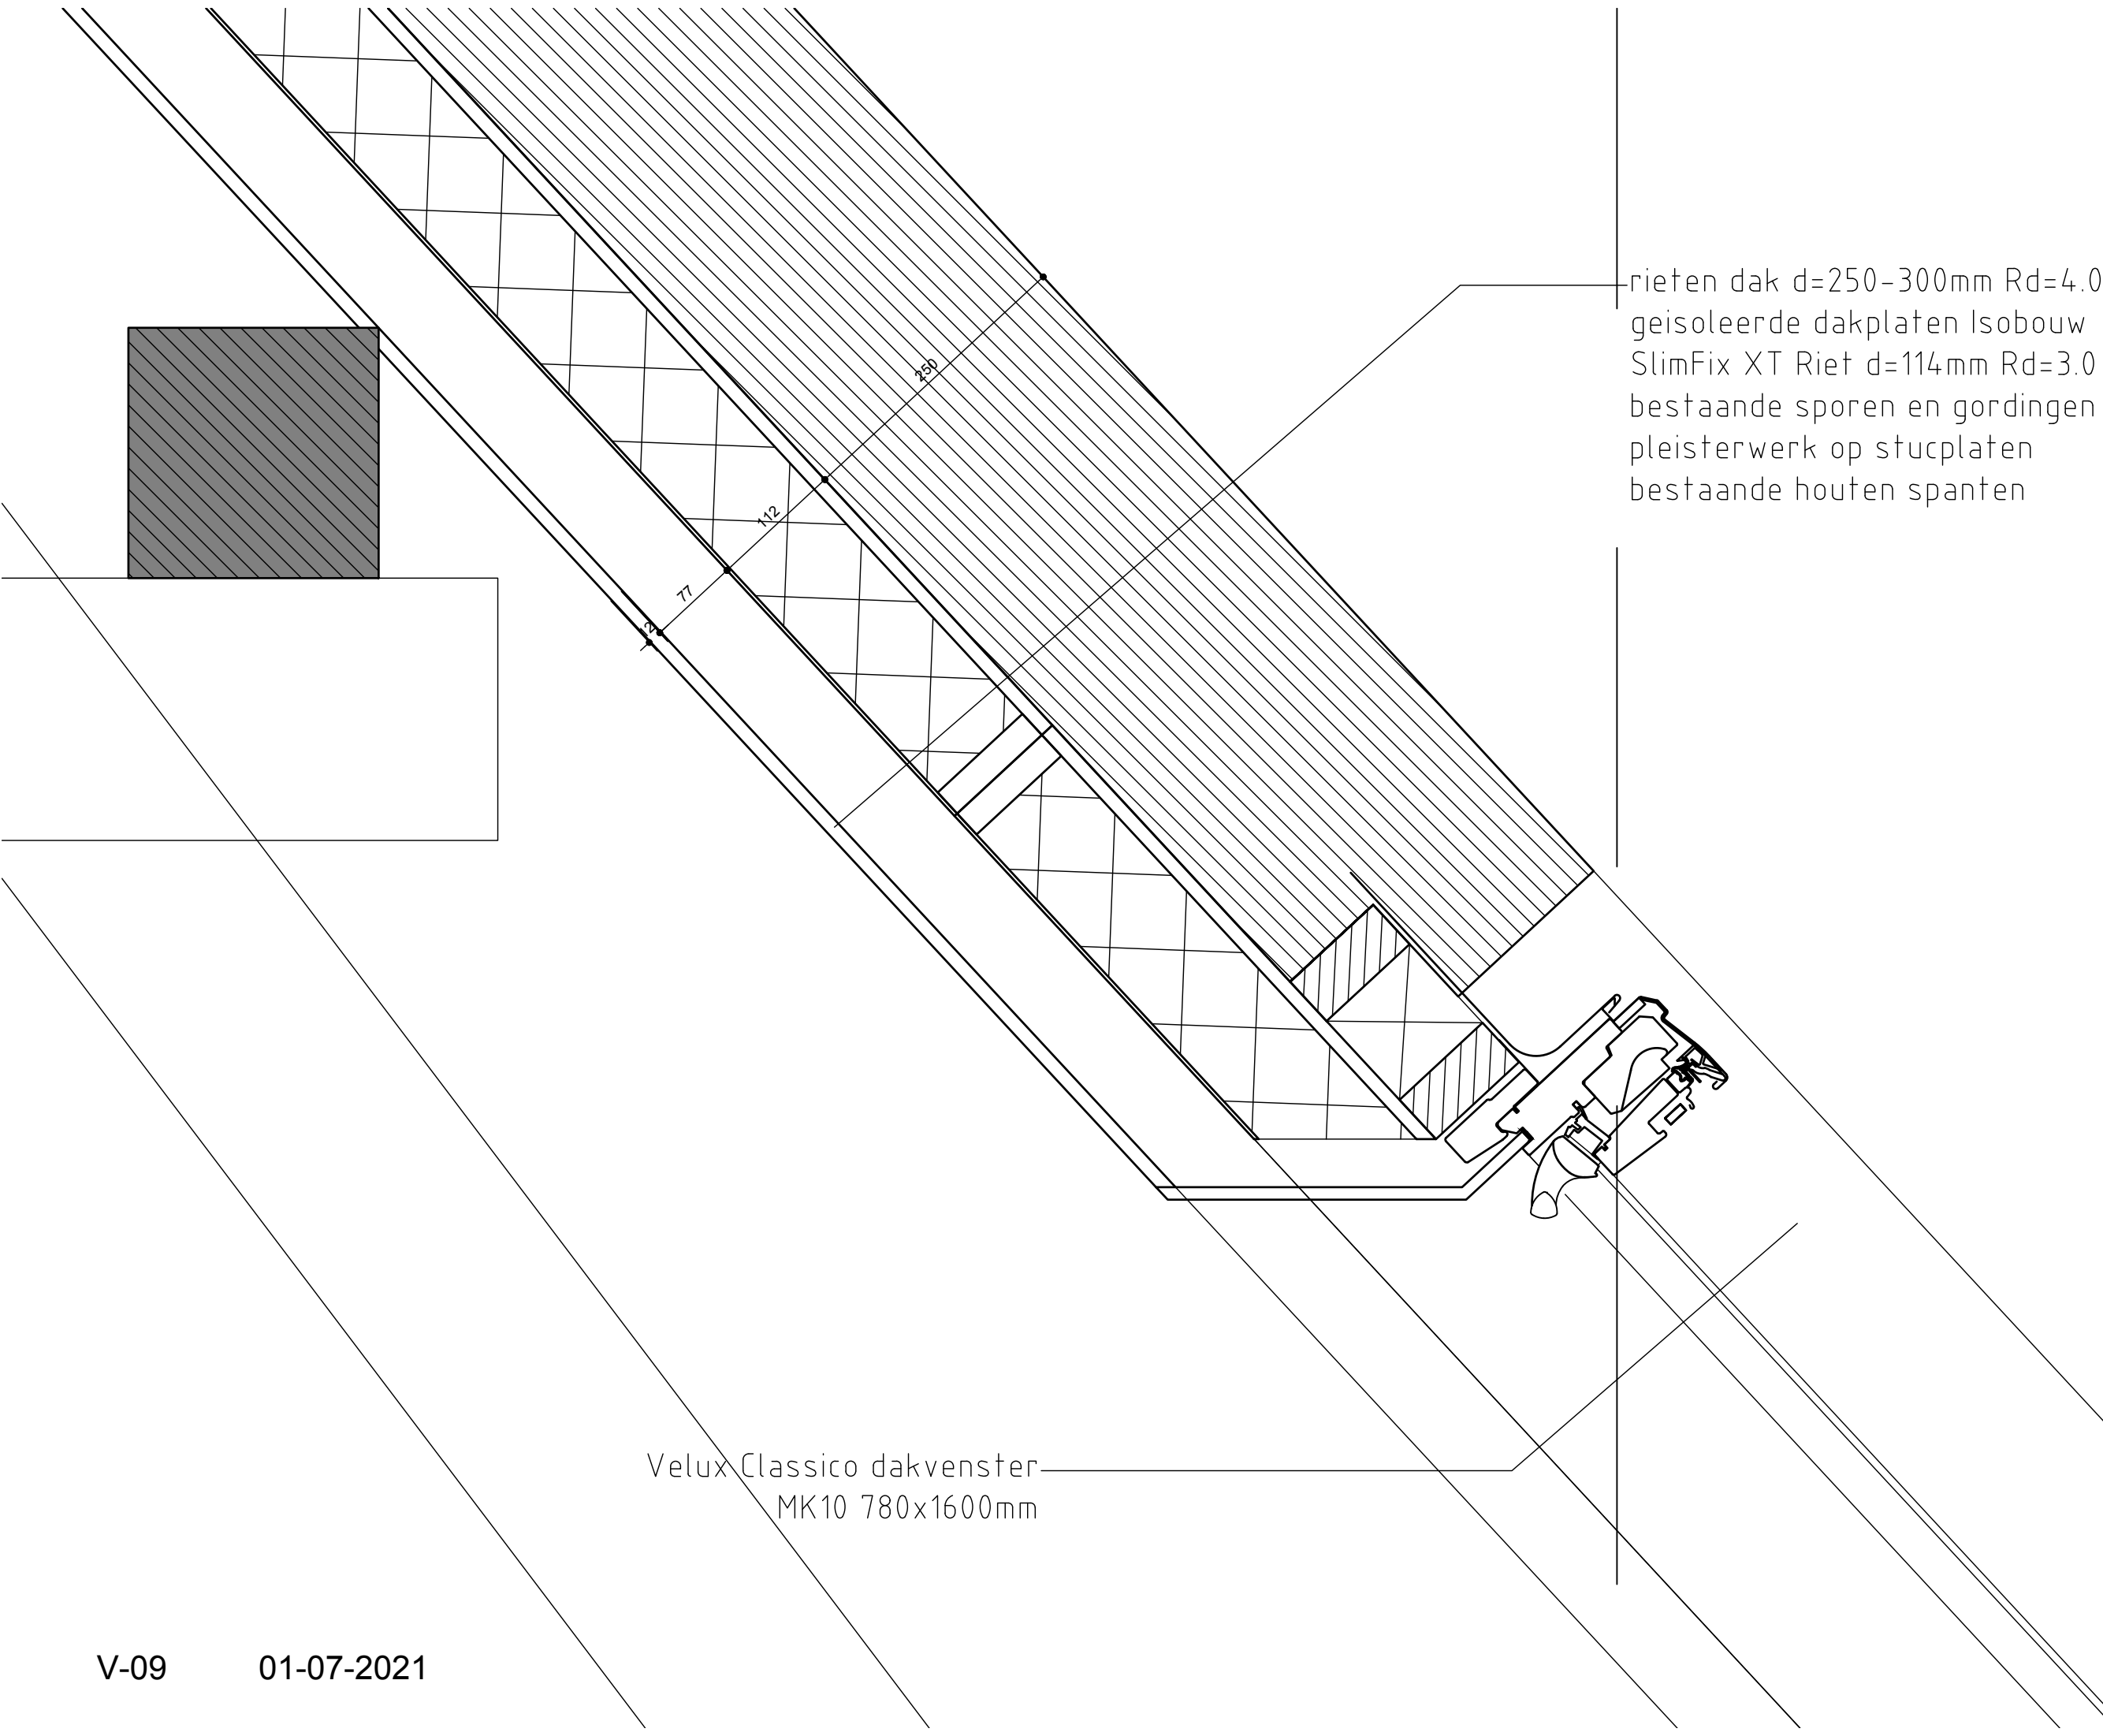


rietten dak d=250-300mm Rd=4.0
geisoleerde dakplaten Isobouw
SlimFix XT Riet d=114mm Rd=3.0
bestaande sporen en gordingen
pleisterwerk op stucplaten
bestaande houten spanten

Velux Classico dakvenster
MK10 780x1600mm

Velux Classico dakvenster
MK10 780x1600mm

aluminium gezette plaat in
kleur dakvenster

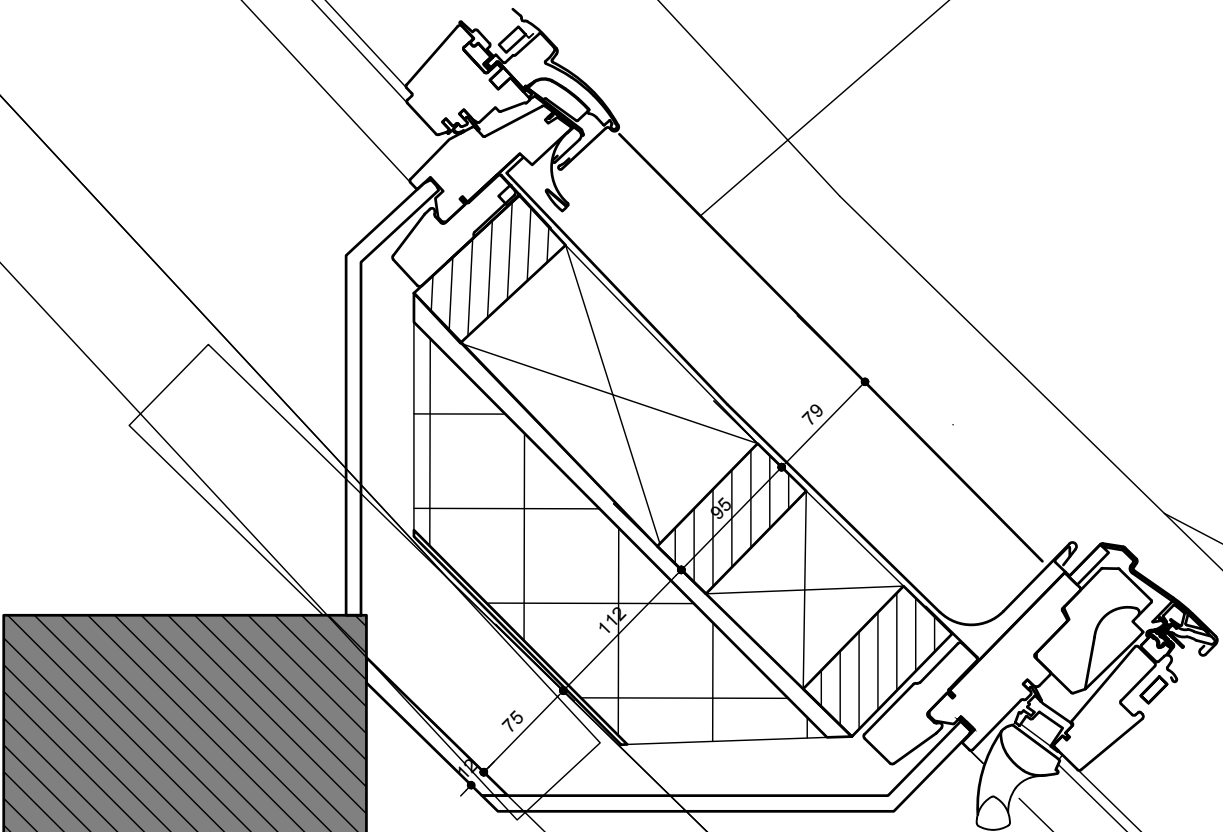

Velux Classico dakvenster
MK10 780x1600mm

Velux Classico dakvenster
MK10 780x1600mm

A

rietten dak d=250-300mm Rd=4.0
geïsoleerde dakplaten Isobouw
SlimFix XT Riet d=114mm Rd=3.0
bestaande sporen en gordingen
pleisterwerk op stucplaten
bestaande houten spanten

LED lijn

rietten dak d=250-300mm Rd=4.0
geïsoleerde dakplaten Isobouw
SlimFix XT Riet d=114mm Rd=3.0
bestaande sporen en gordingen
pleisterwerk op stucplaten
bestaande houten spanten

bestaande houten delen
bestaand houten frame
folie
RockSono Base d=75mm
RockSono Base d=160mm
houten frame 235x38mm
folie
OSB plaat
gipsplaat d=12.5mm

ok dakrand
2300+P

bestaand houten kozijn

beglazing


bestaande houten delen
bestaand houten frame
folie
RockSono Base d=75mm
RockSono Base d=160mm
houten frame 235x38mm
folie
OSB plaat
gipsplaat d=12.5mm

LED lijn

rietendak d=250-300mm Rd=4.0
geïsoleerde dakplaten Isobouw
SlimFix XT Riet d=114mm Rd=3.0
bestaande sporen en gordingen
pleisterwerk op stucplaten
bestaande houten spanten

ok dakrand
2150+P


bestaande houten delen
bestaand houten frame
folie
RockSono Base d=75mm
RockSono Base d=160mm
houten frame 235x38mm
folie
OSB plaat
gipsplaat d=12.5mm

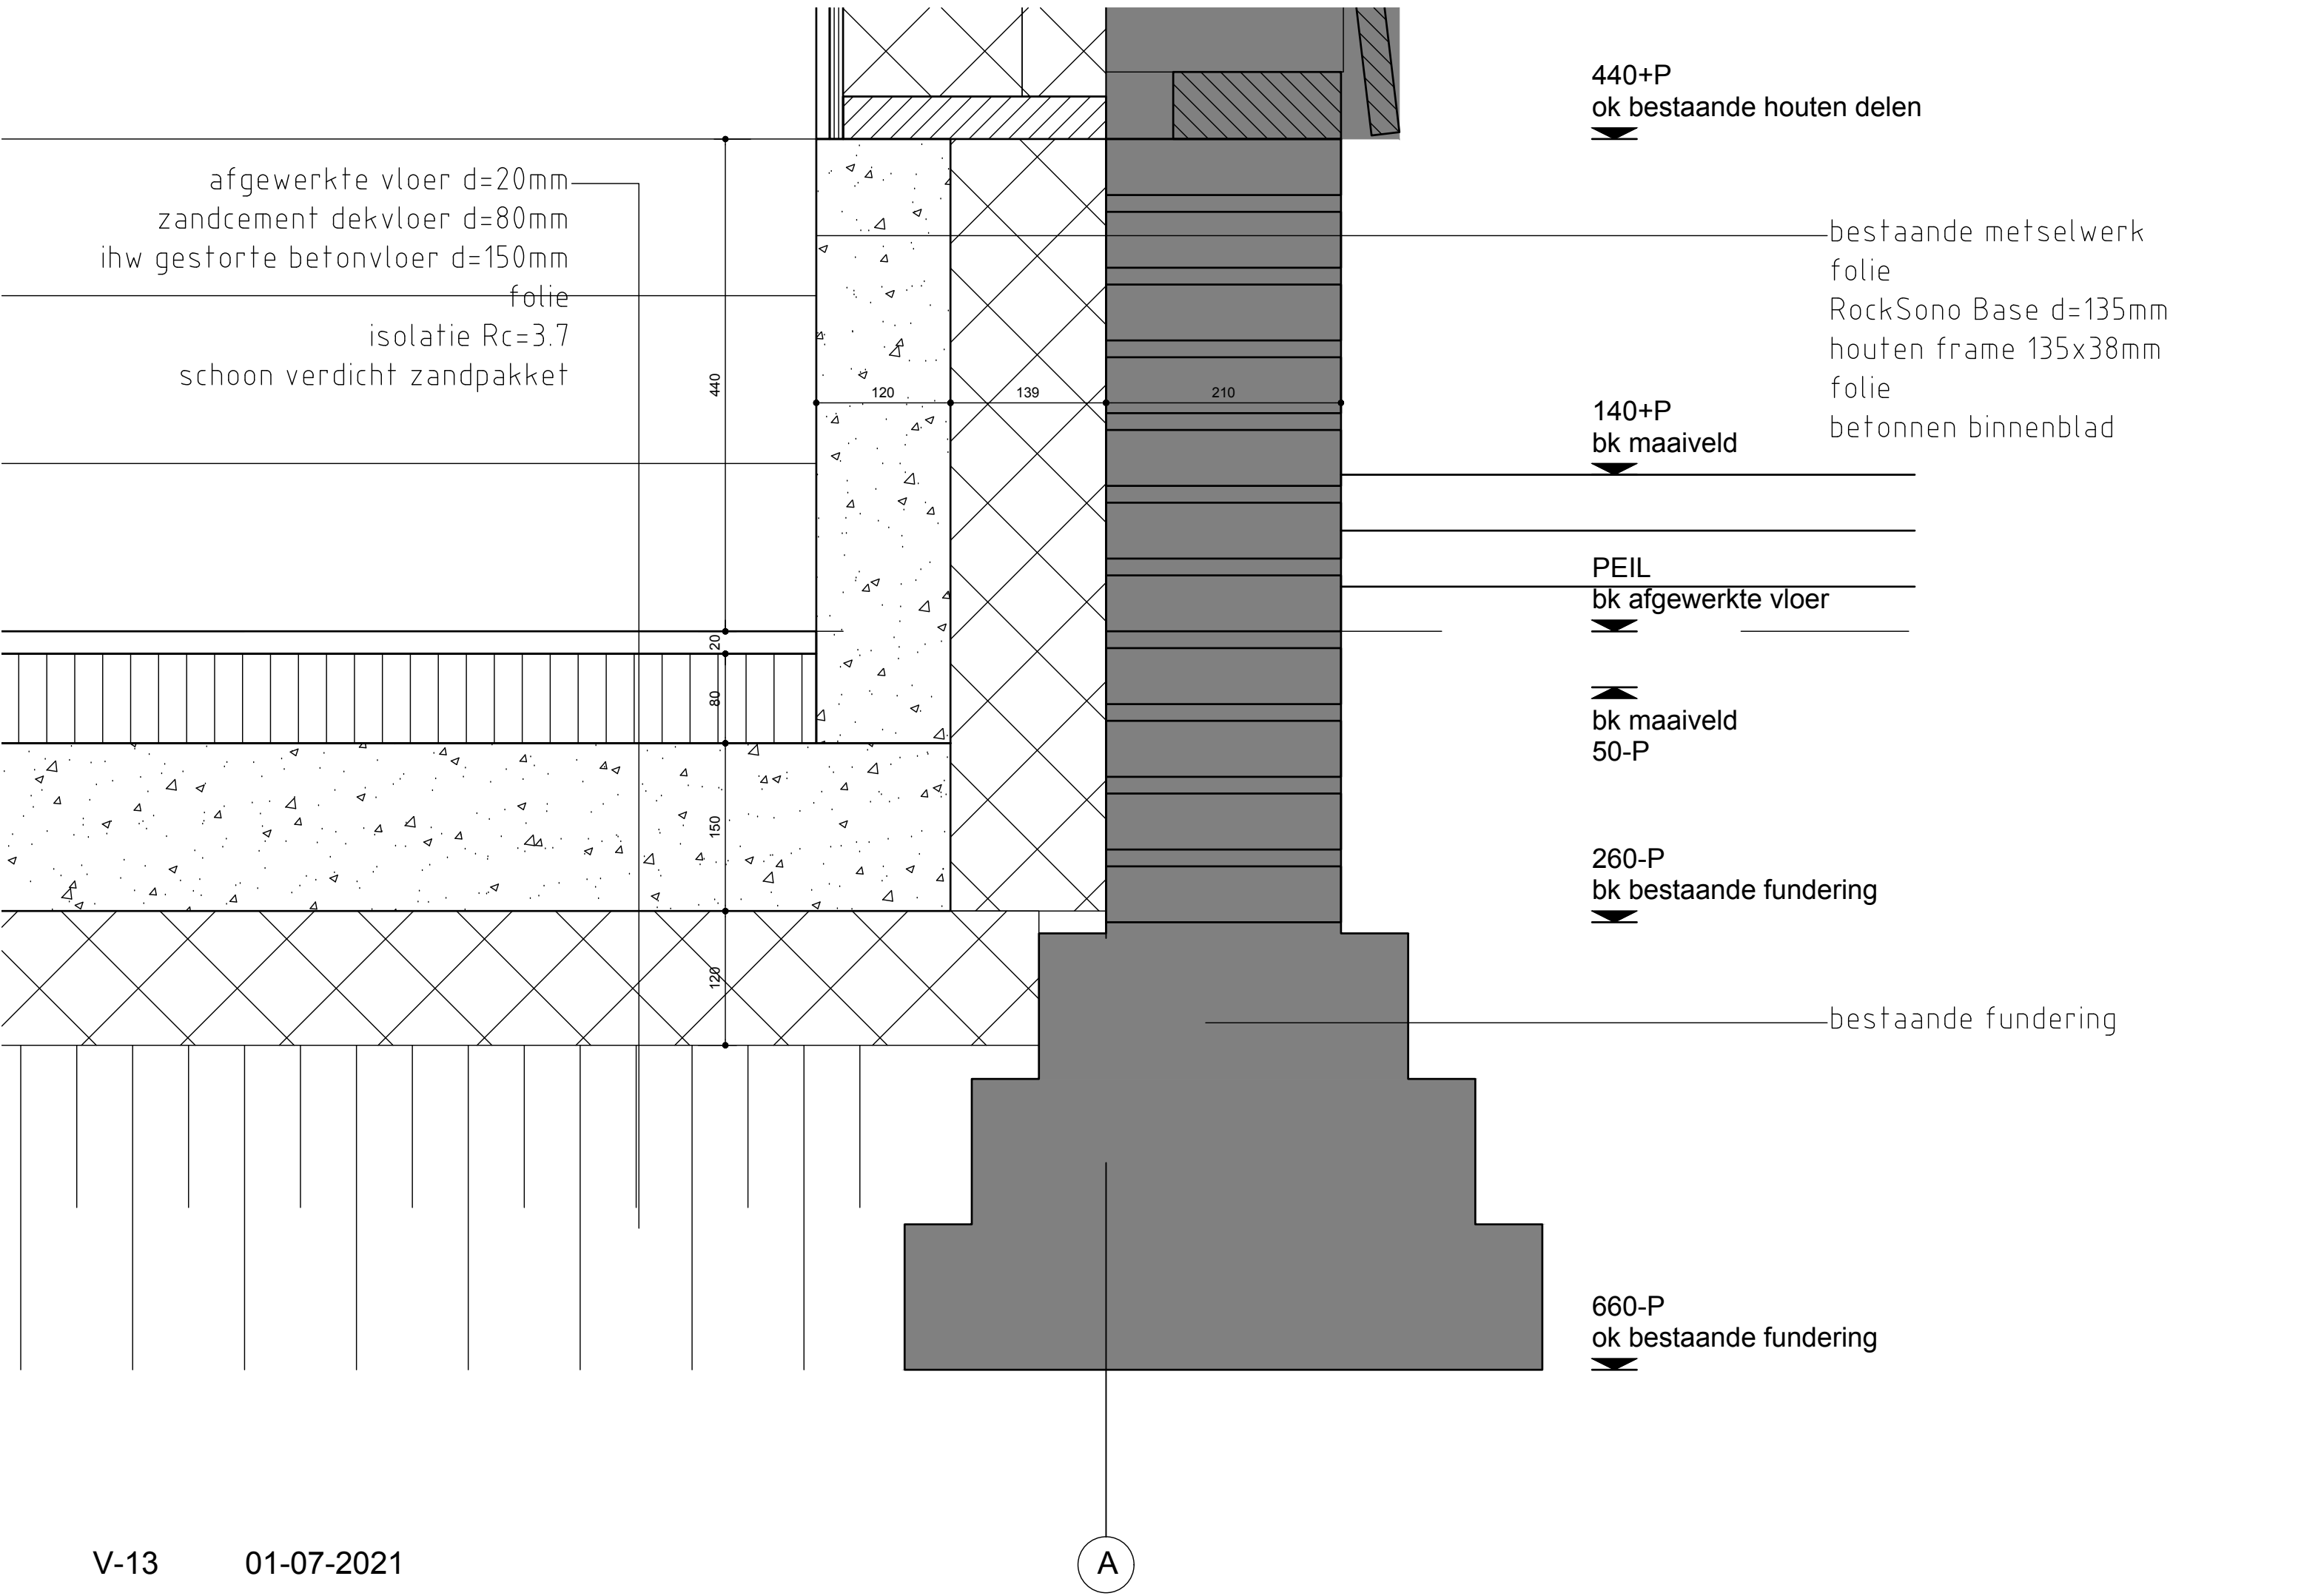


riet dak d=250-300mm Rd=4.0
geïsoleerde dakplaten Isobouw
SlimFix XT Riet d=114mm Rd=3.0
bestaande sporen en gordingen
pleisterwerk op stucplaten
bestaande houten spanten


bestaande houten delen
bestaand houten frame
folie
RockSono Base d=75mm
RockSono Base d=160mm
houten frame 235x38mm
folie
OSB plaat
gipsplaat d=12.5mm

geïsoleerde stalen pui
voorzien van isolerende HR++ beglazing

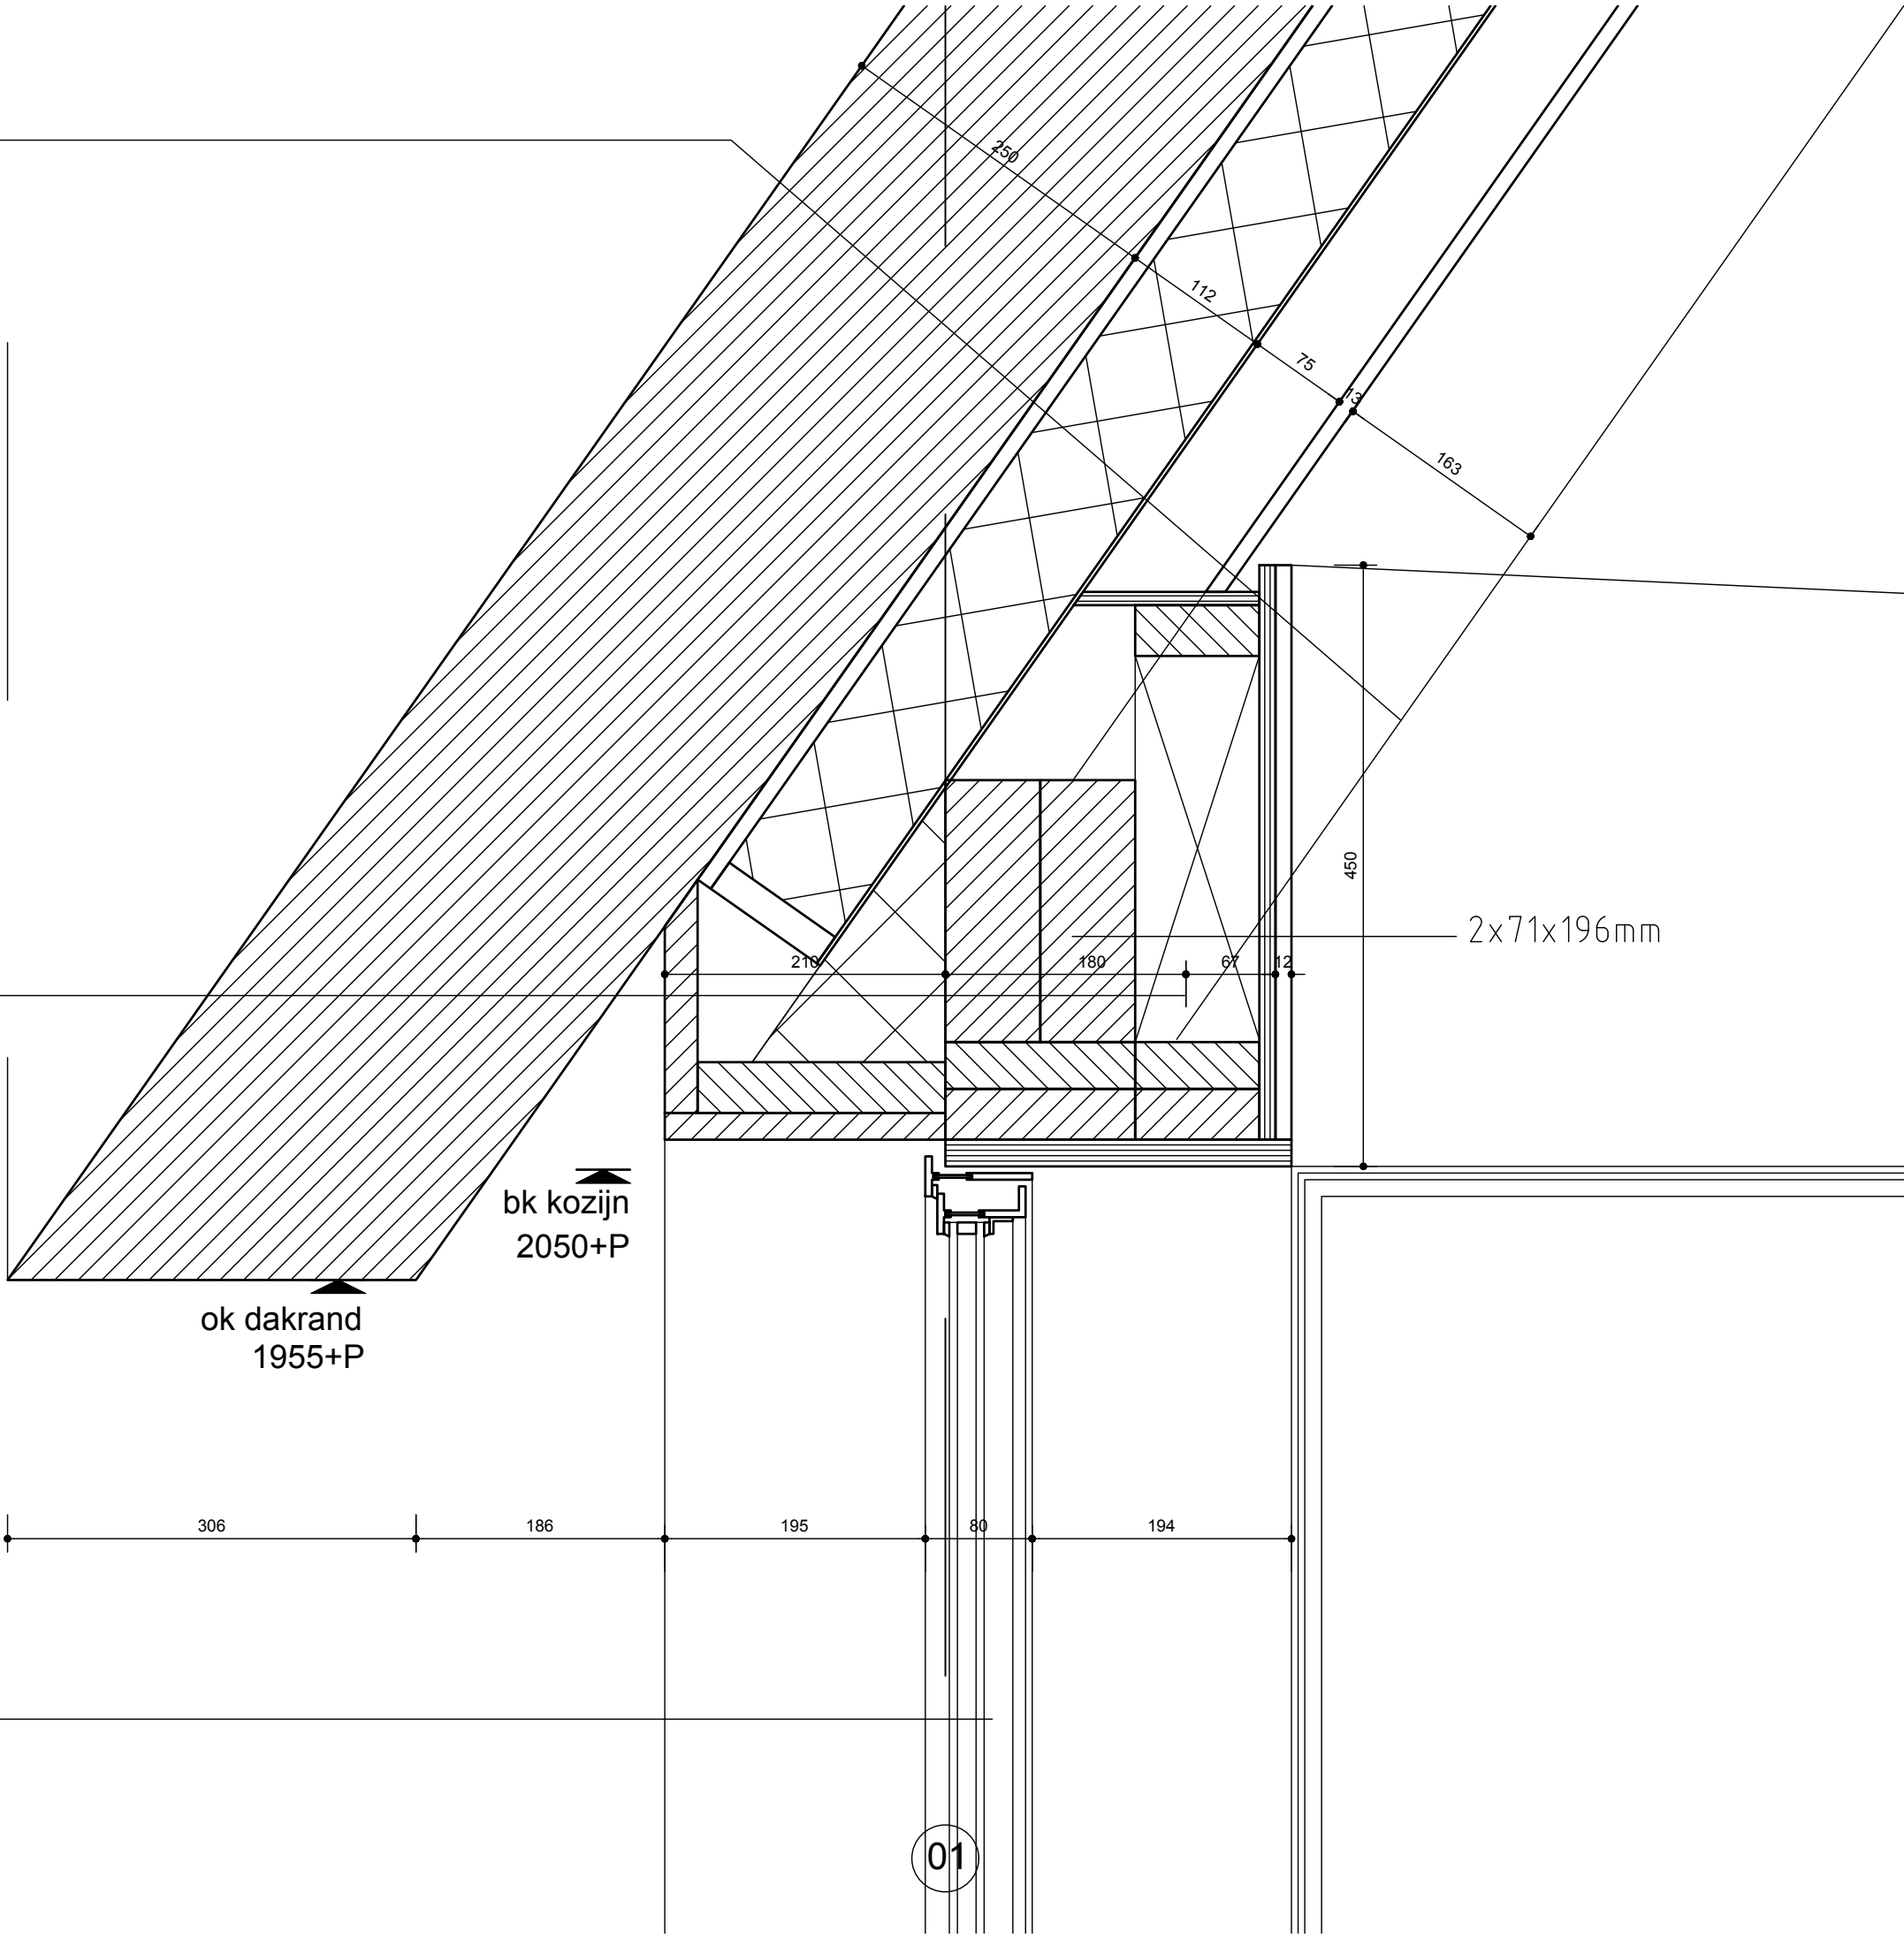

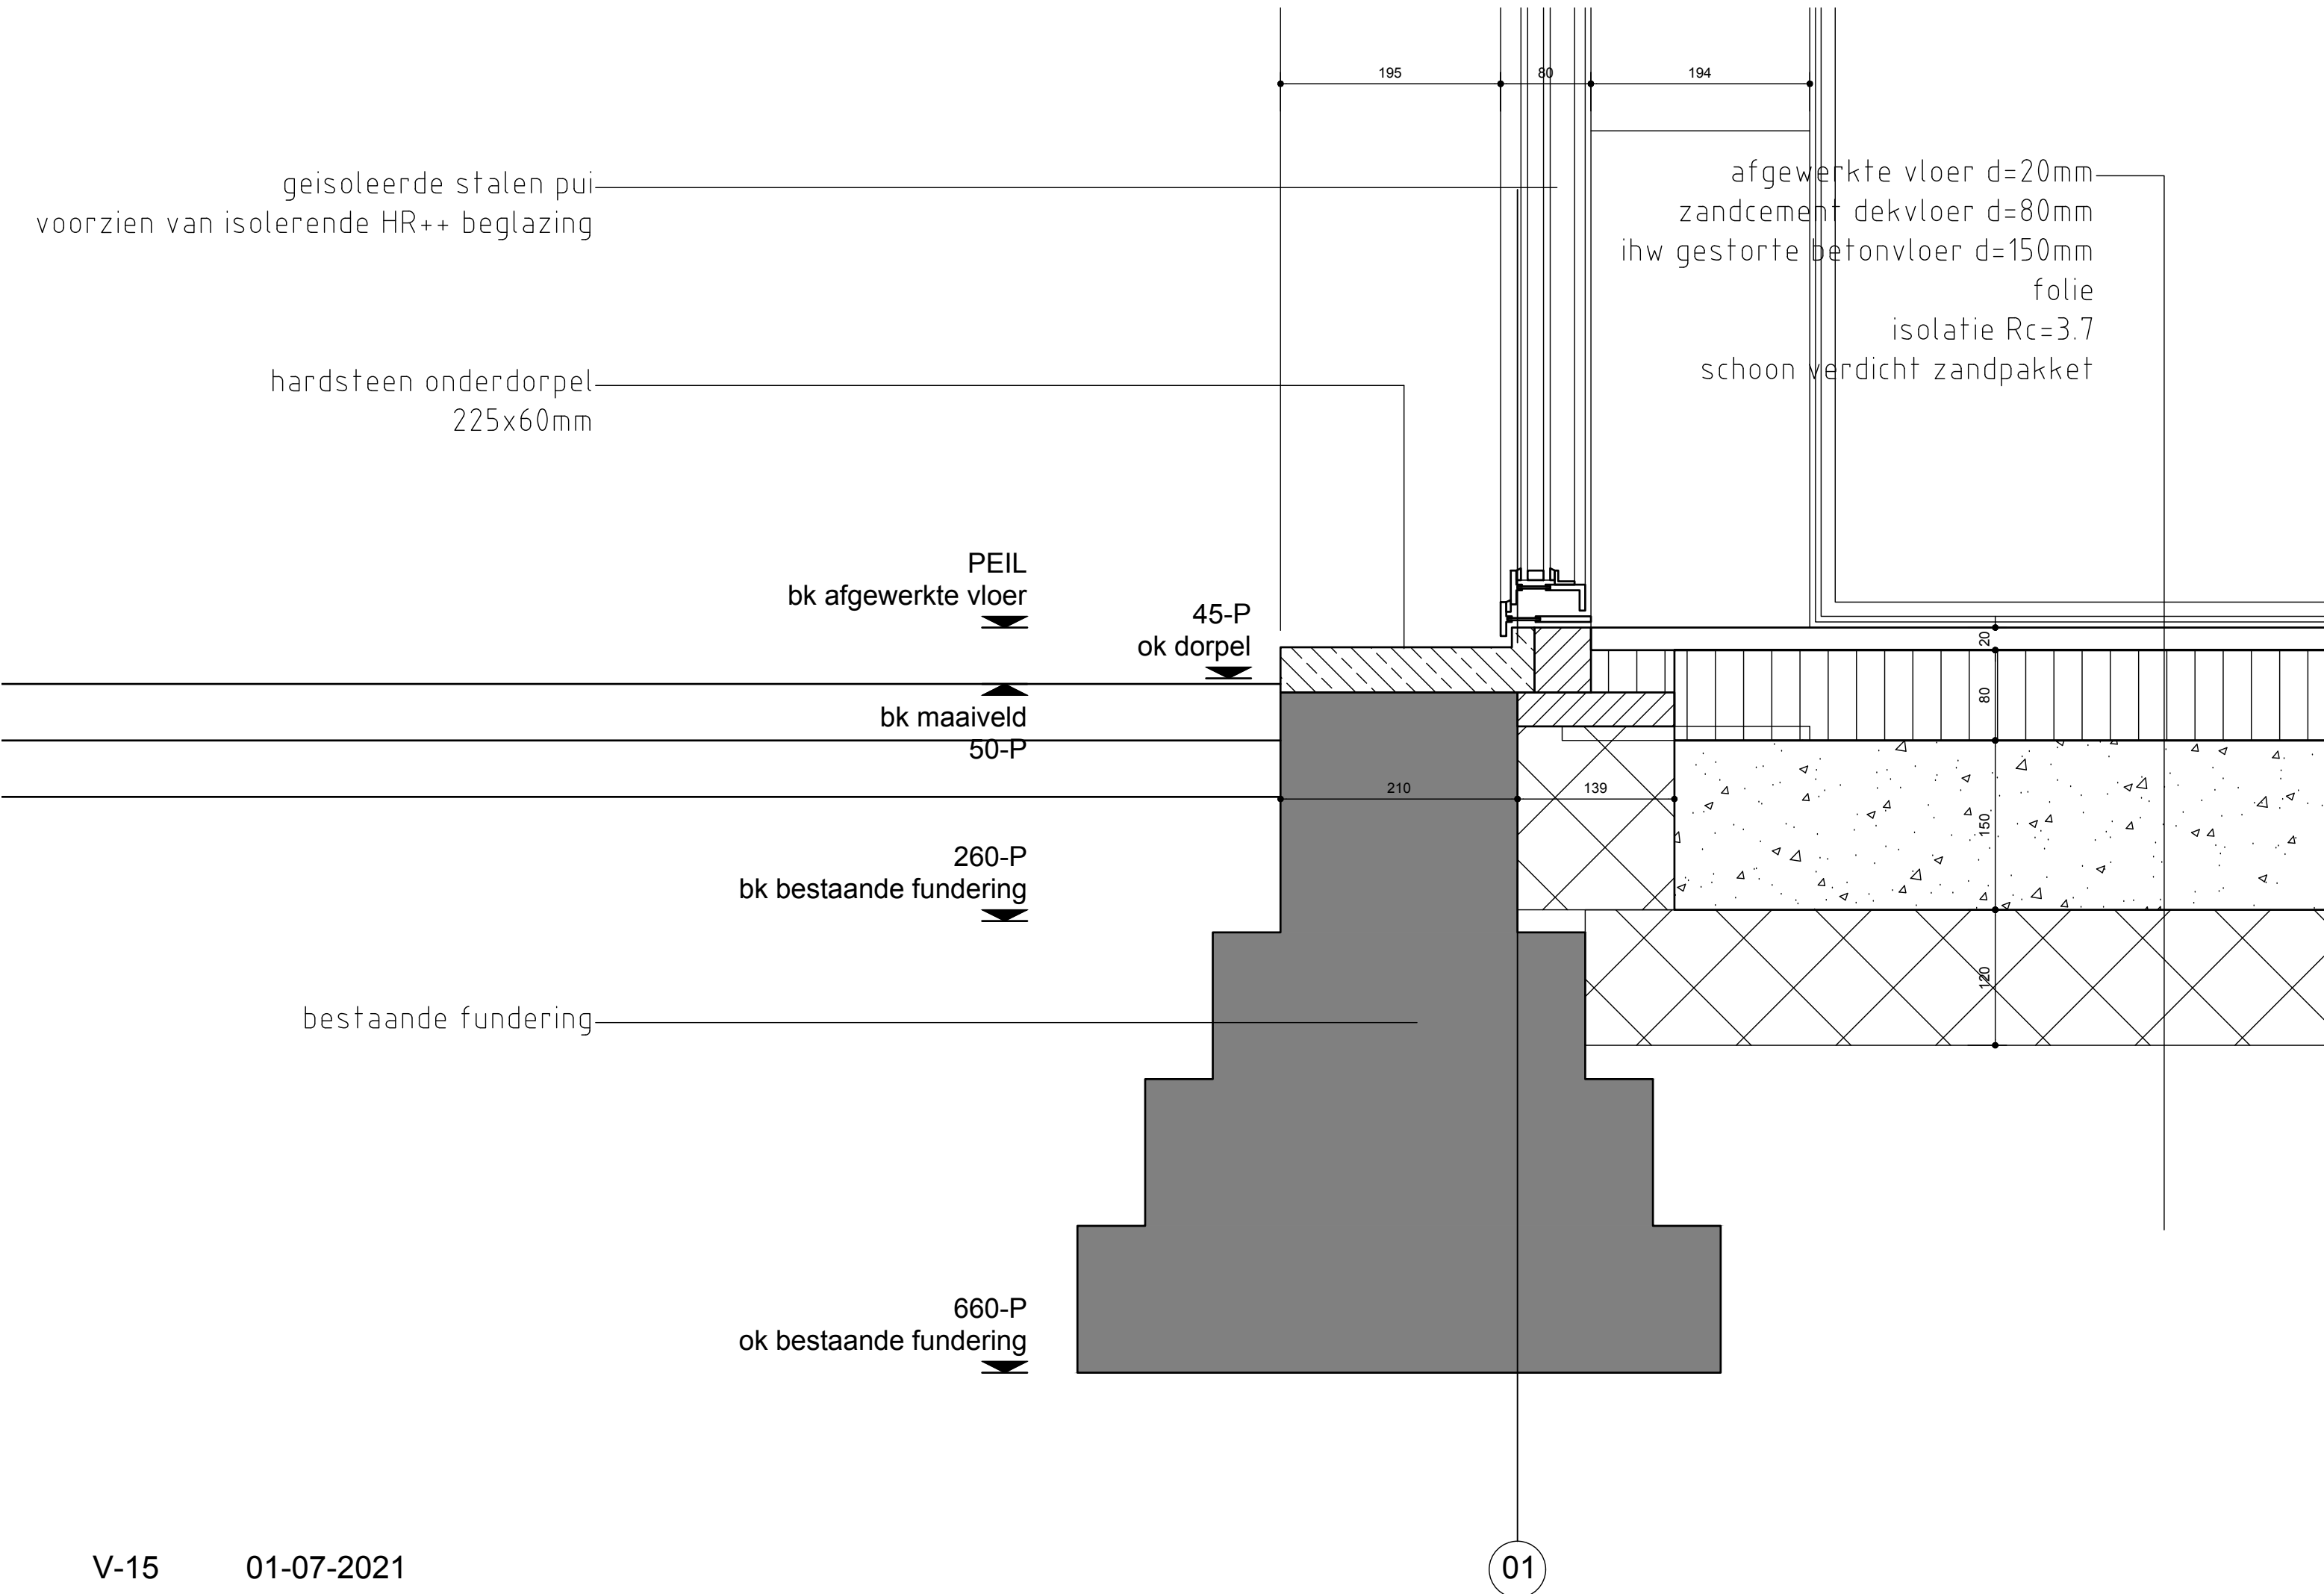

rieten dak d=250-300mm Rd=4.0
geïsoleerde dakplaten Isobouw
SlimFix XT Riet d=114mm Rd=3.0
bestaande sporen en gordingen
pleisterwerk op stucplaten
bestaande houten spanten

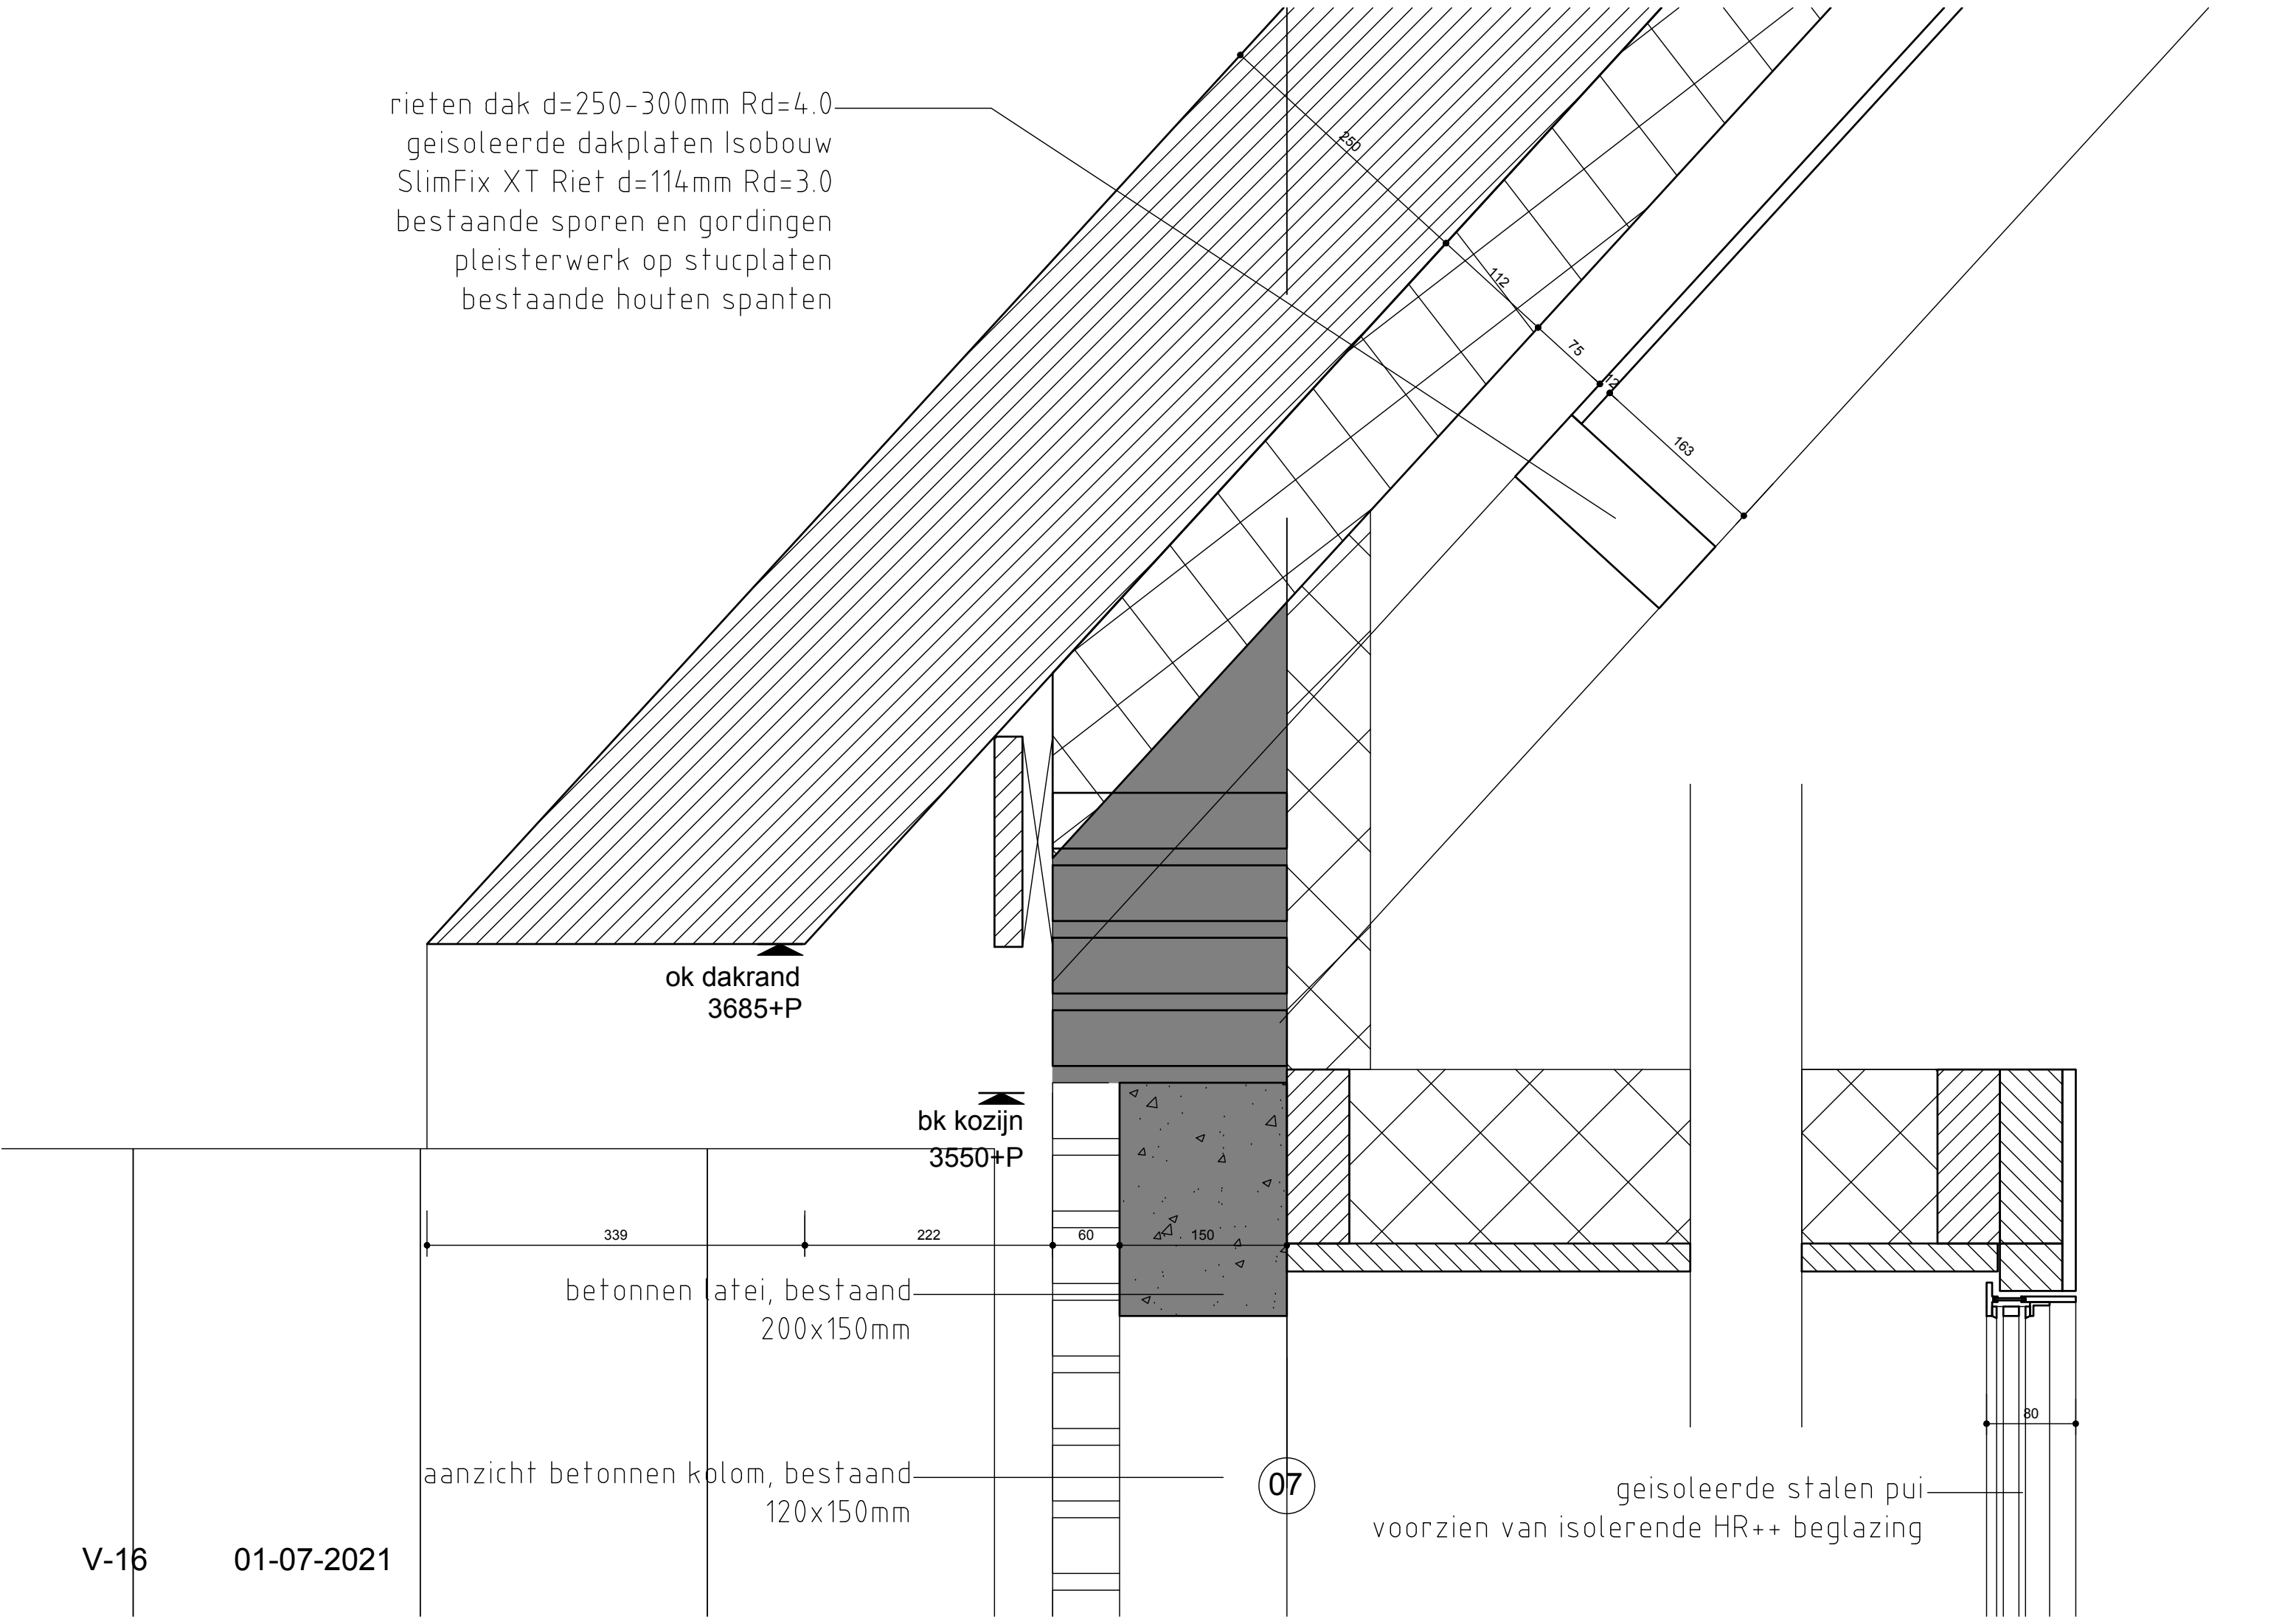



geïsoleerde stalen pui
voorzien van isolerende HR++ beglazing

afgewerkte vloer d=20mm
zandcement dekvloer d=80mm
ihw gestorte betonvloer d=150mm
folie
isolatie Rc=3.7
schoon verdicht zandpakket

ijsselsteentjes in specie
betonvloer d=150mm
folie

PEIL=0
bk afgewerkte vloer

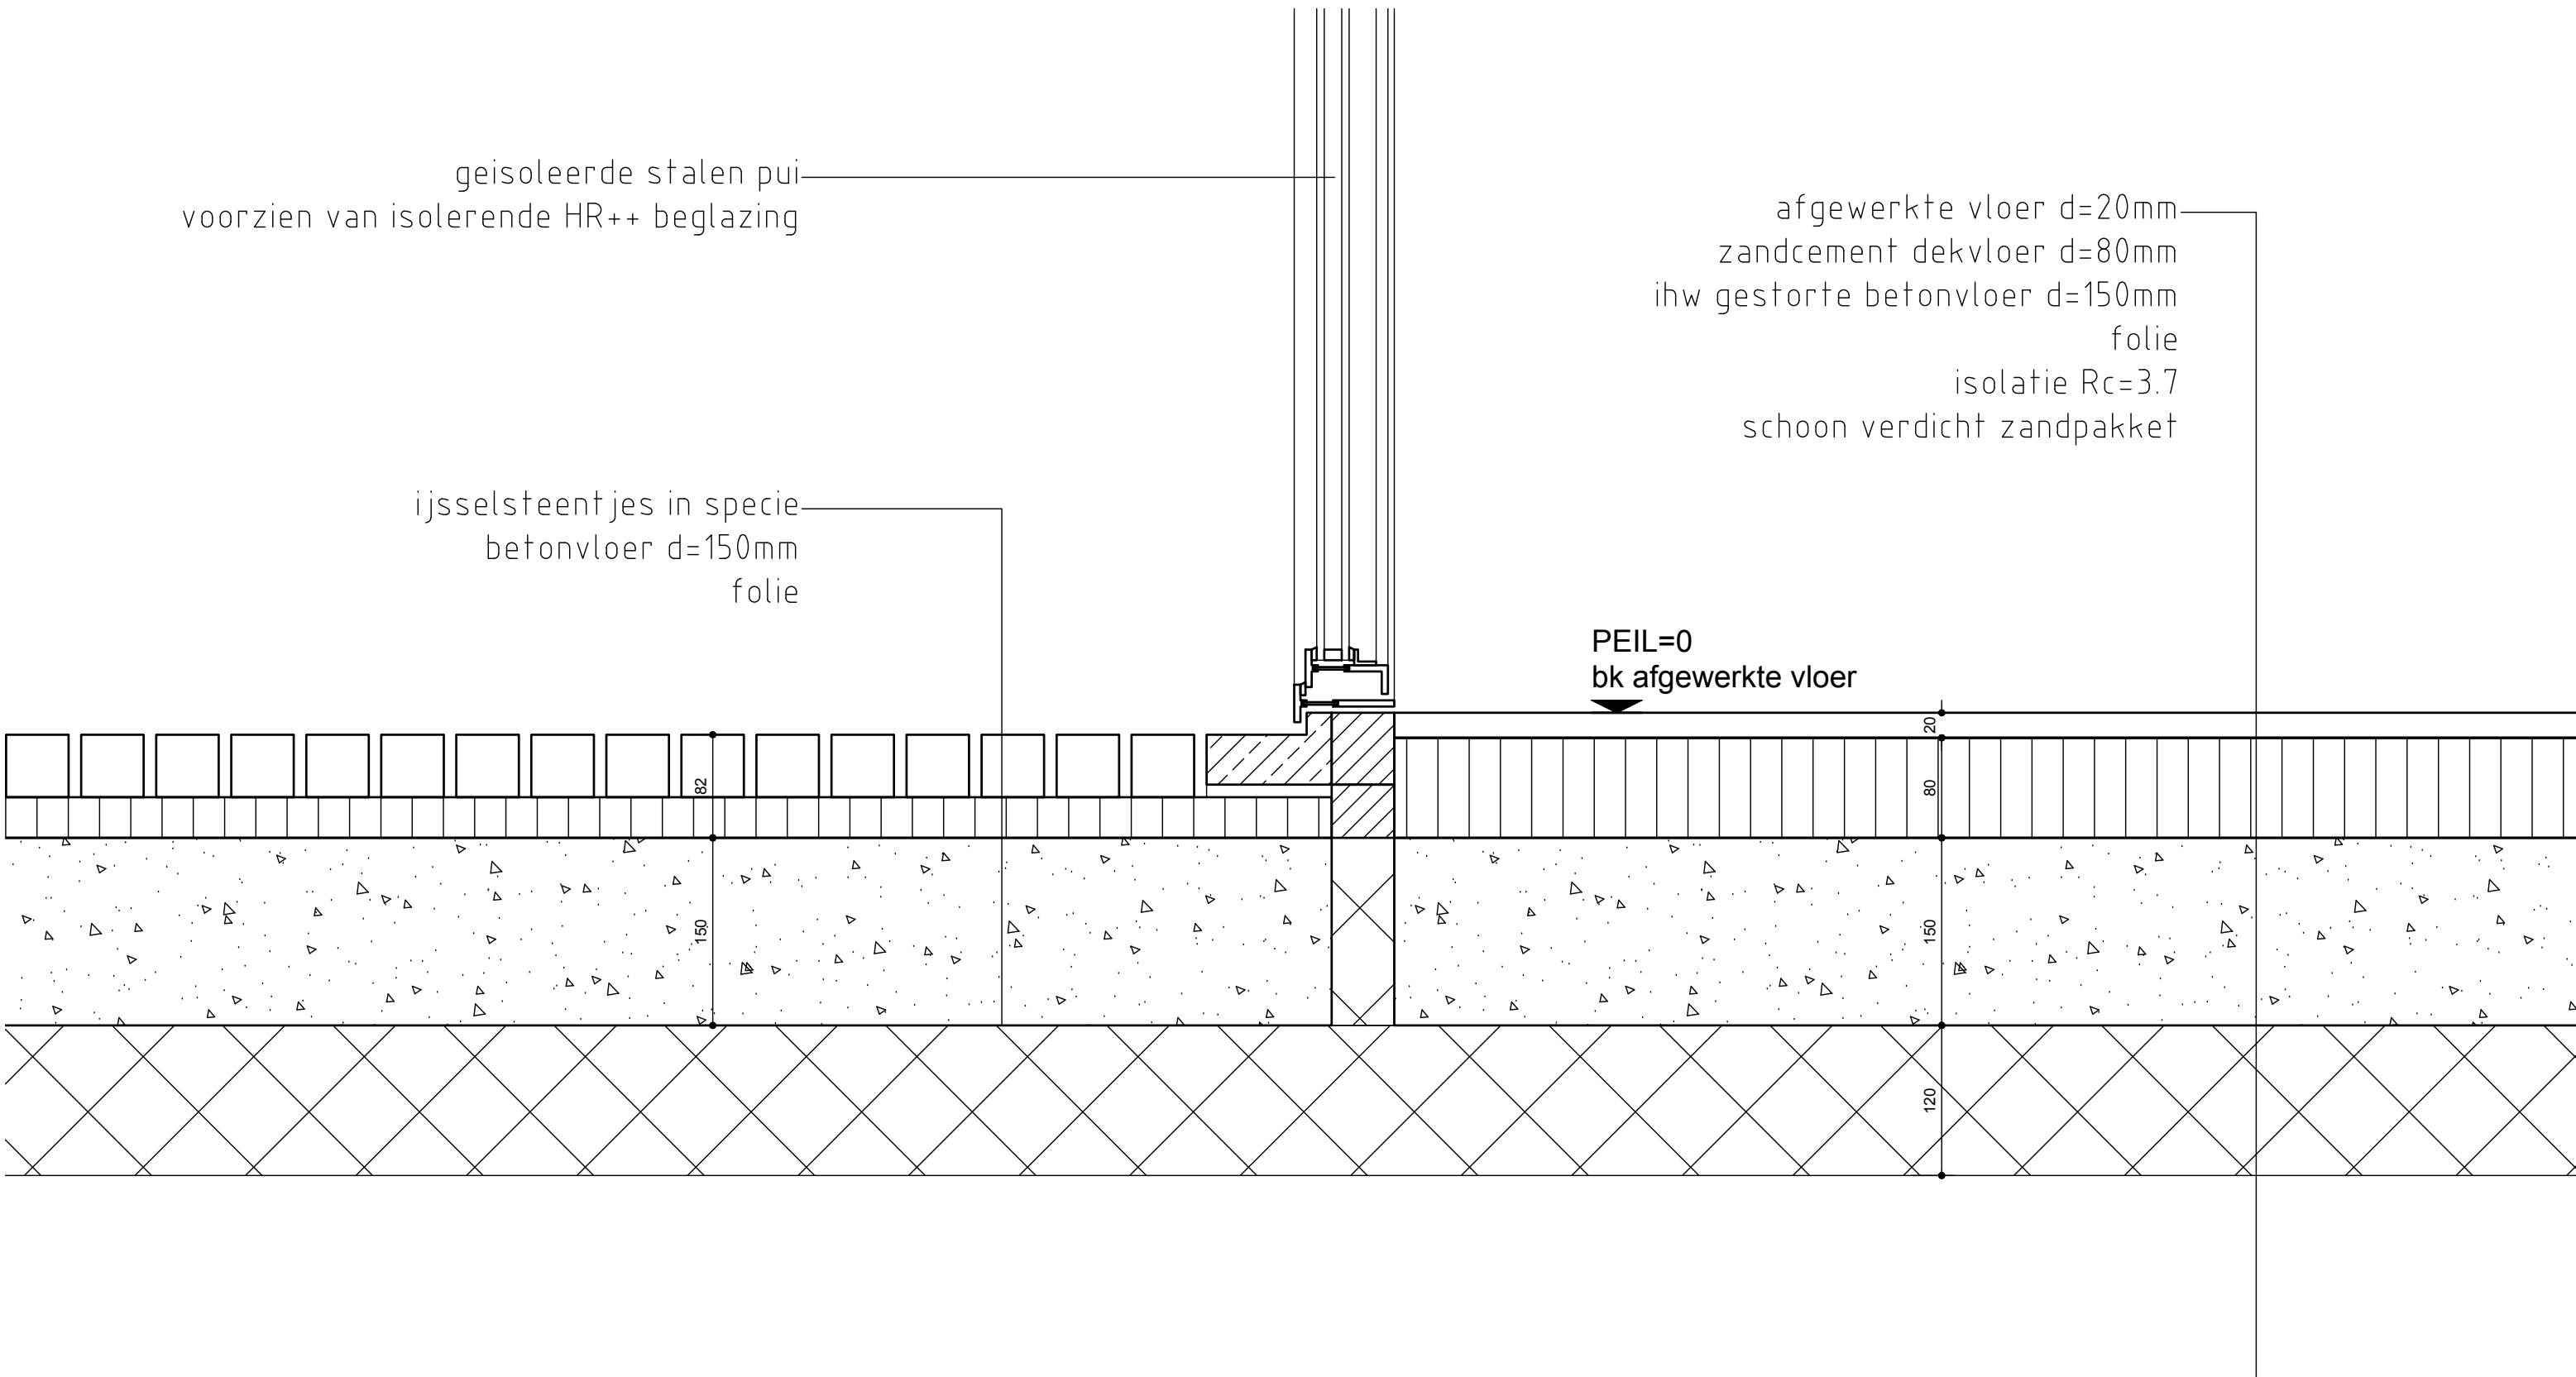

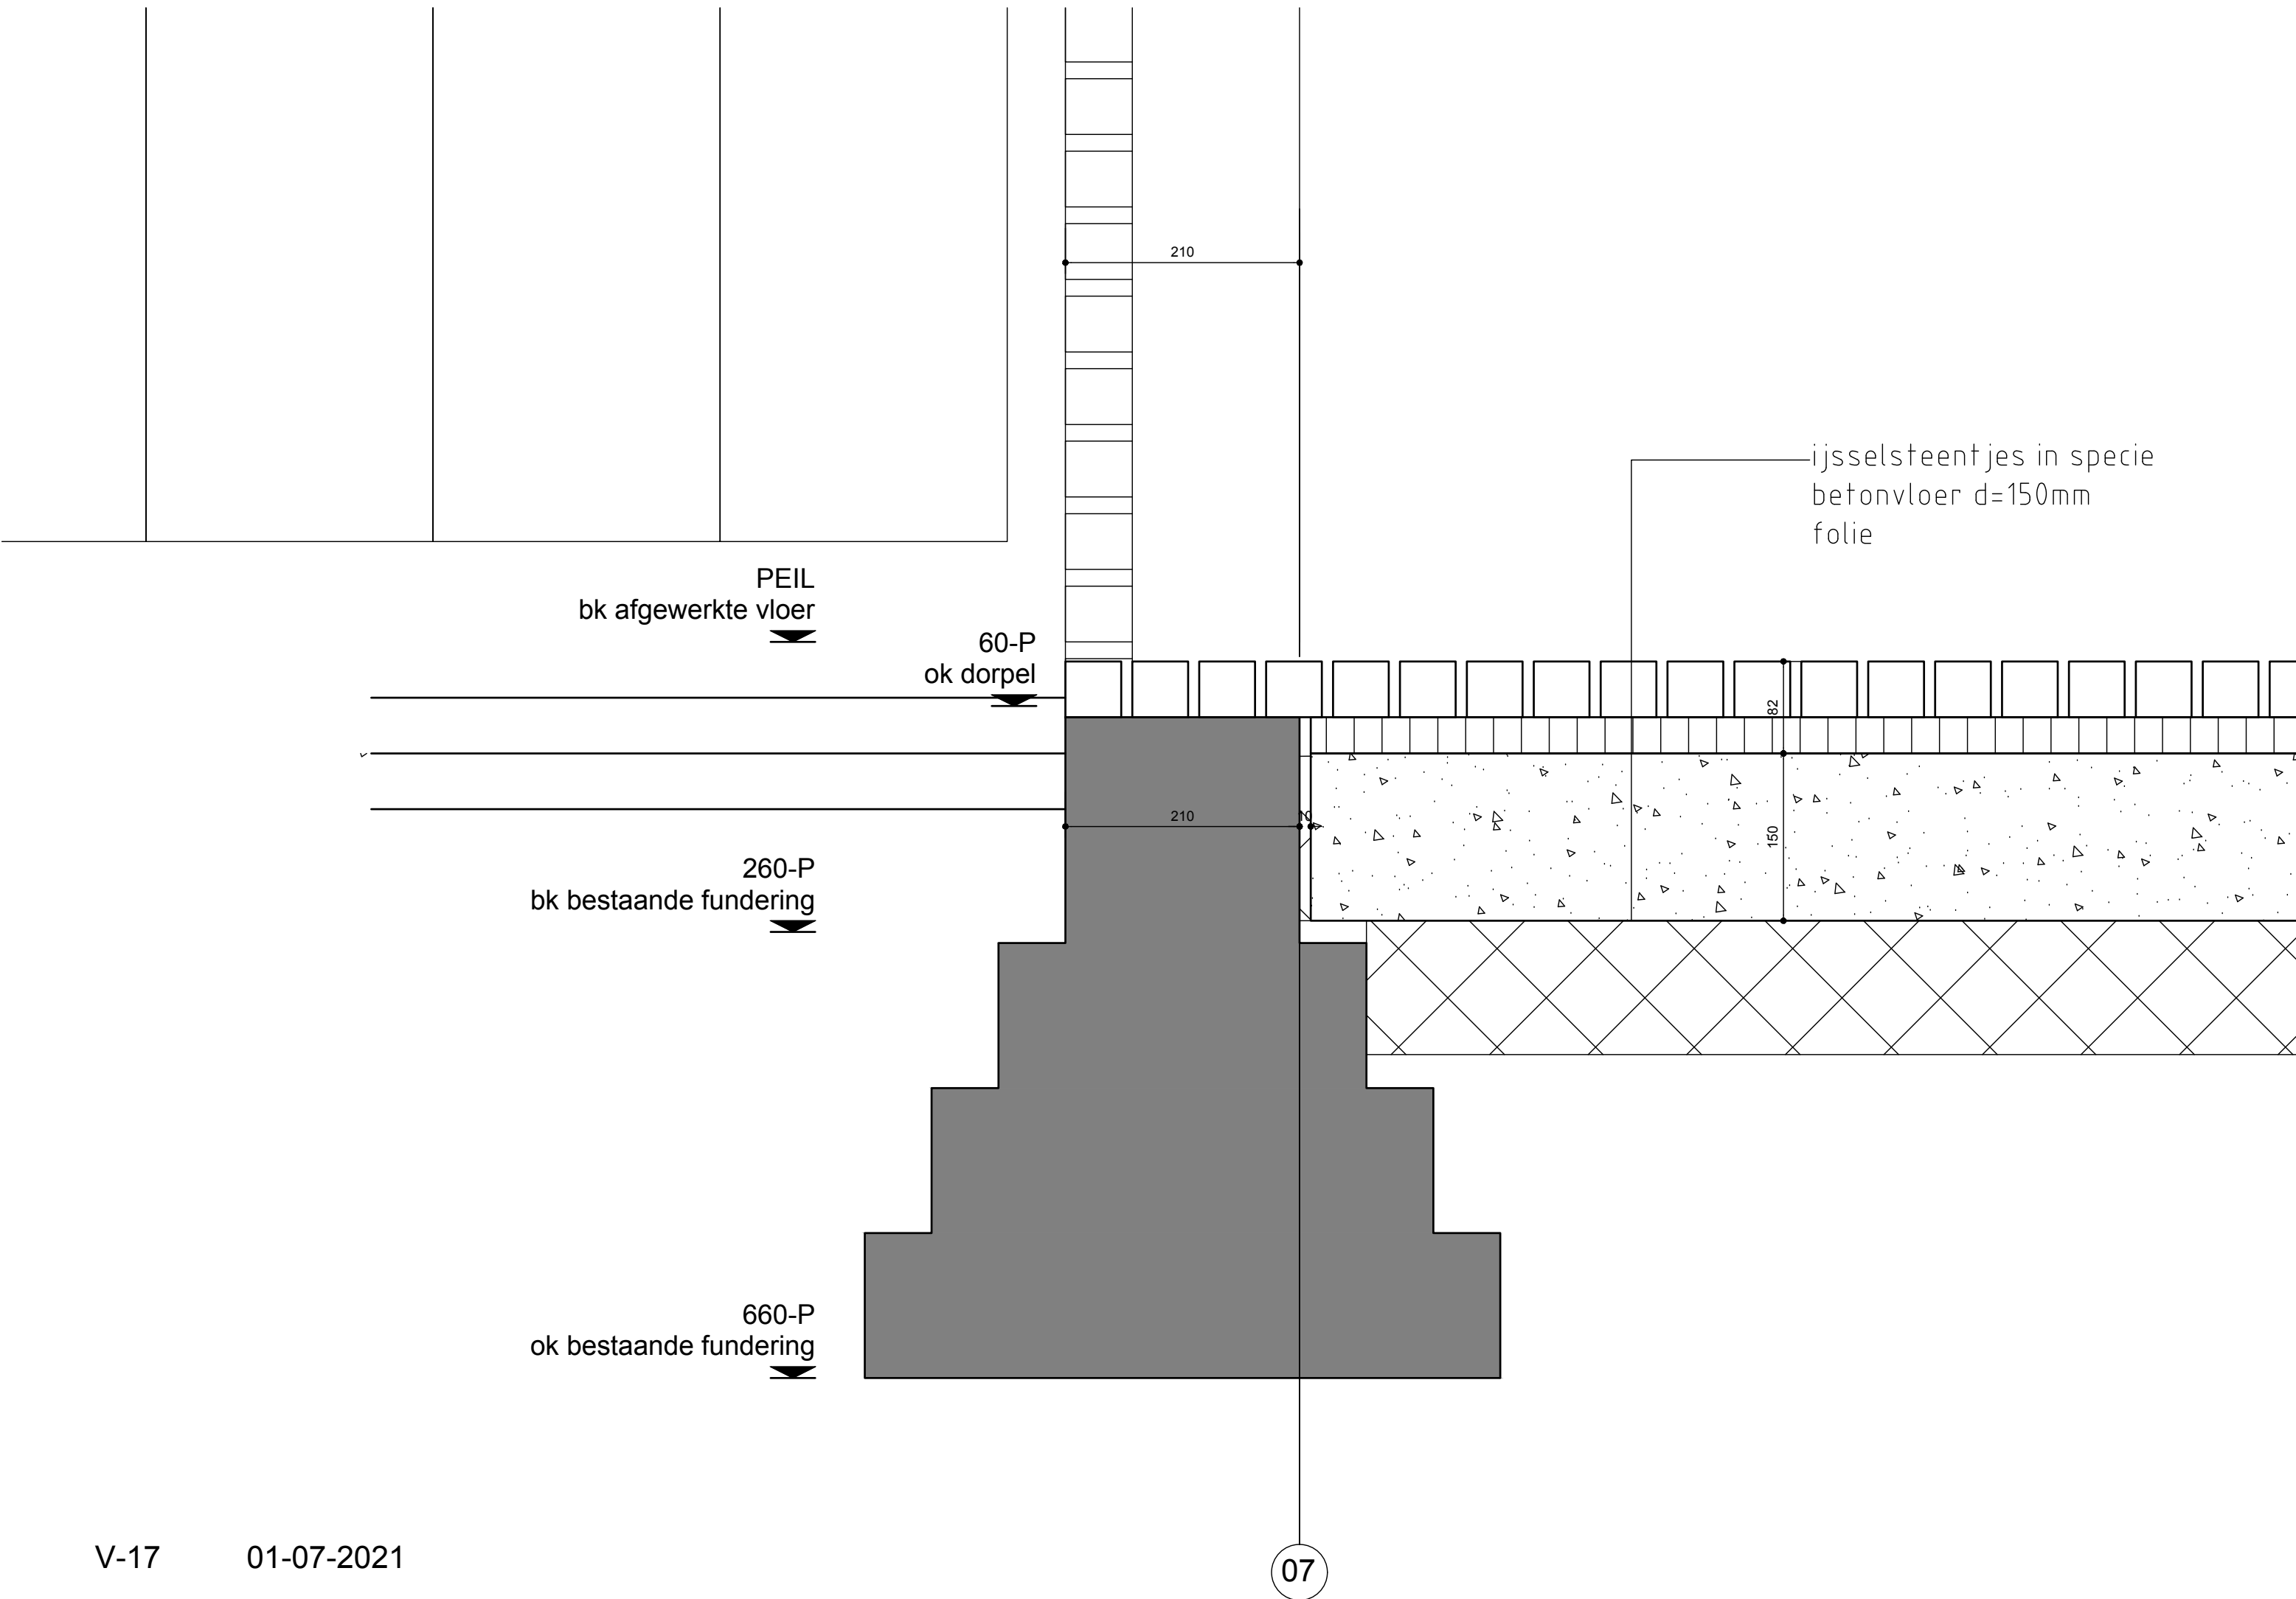

bestaande houten delen
bestaand houten frame
folie
RockSono Base d=75mm
RockSono Base d=160mm
houten frame 235x38mm
folie
OSB plaat
gipsplaat d=12.5mm


rietten dak d=250-300mm Rd=4.0
geïsoleerde dakplaten Isobouw
SlimFix XT Riet d=114mm Rd=3.0
bestaande sporen en gordingen
pleisterwerk op stucplaten
bestaande houten spanten


ok dakrand
3685+P


bk kozijn
3550+P


geïsoleerde stalen pui
voorzien van isolerende HR++ beglazing


07

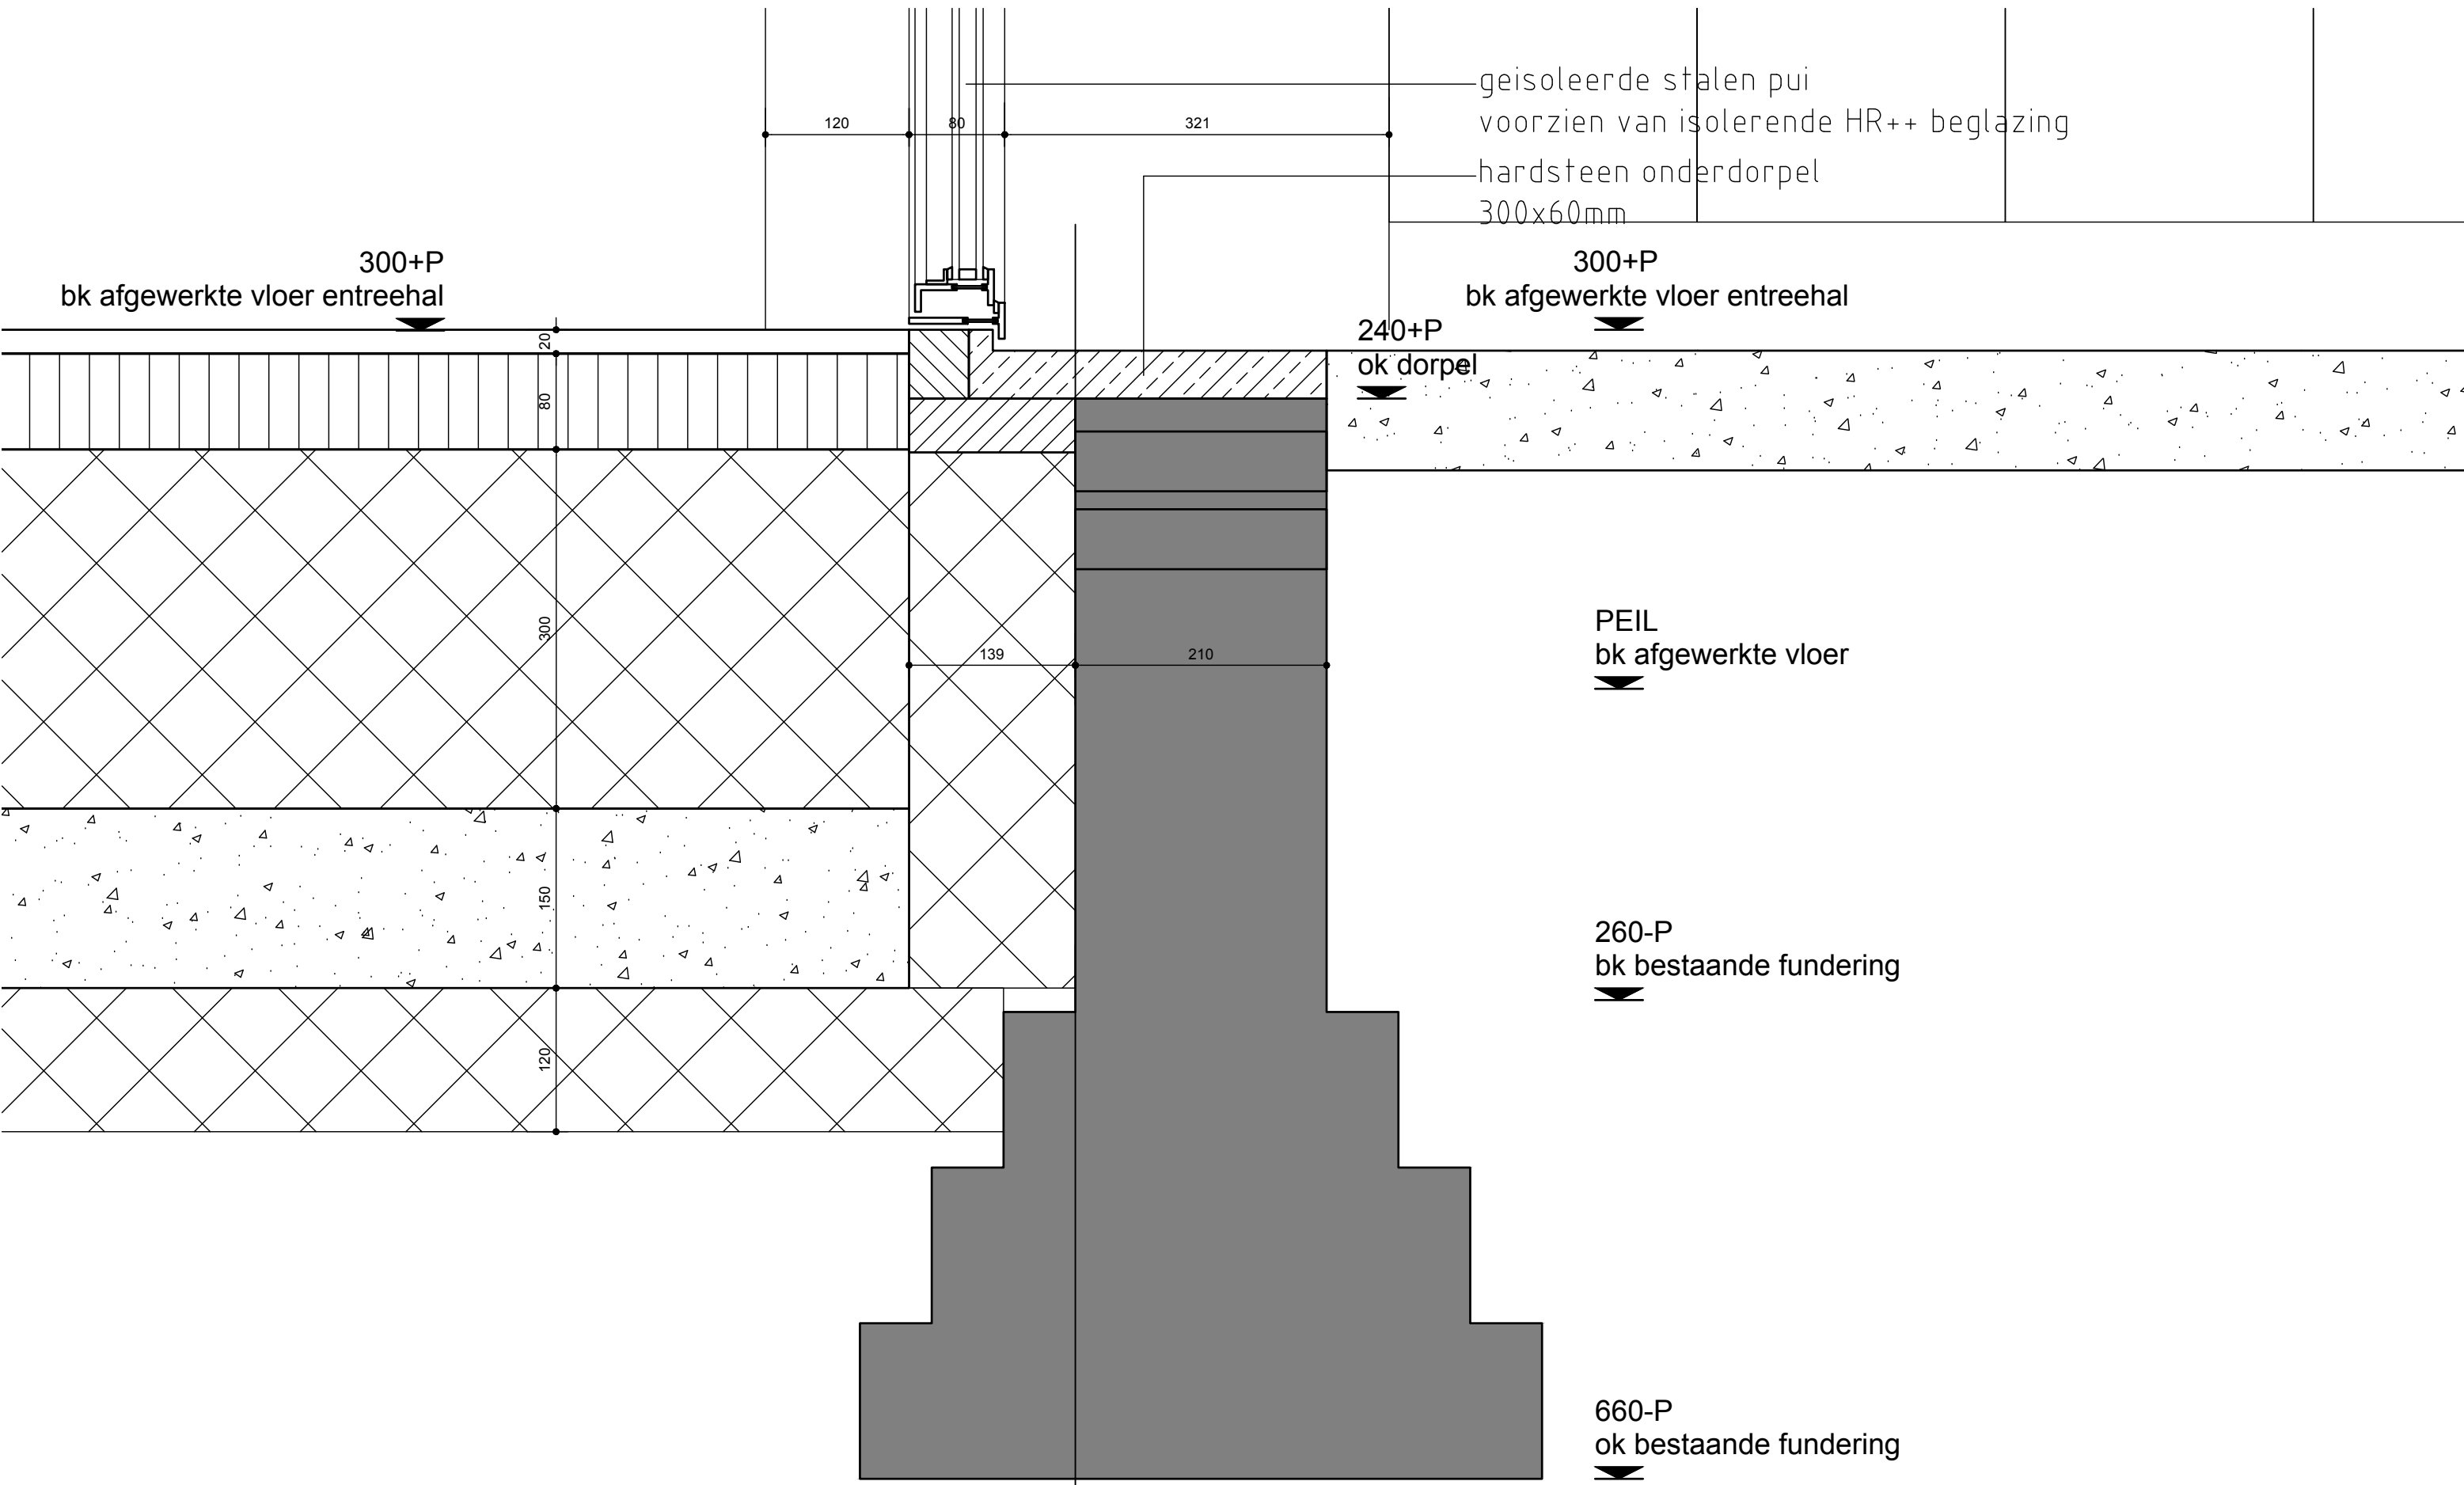

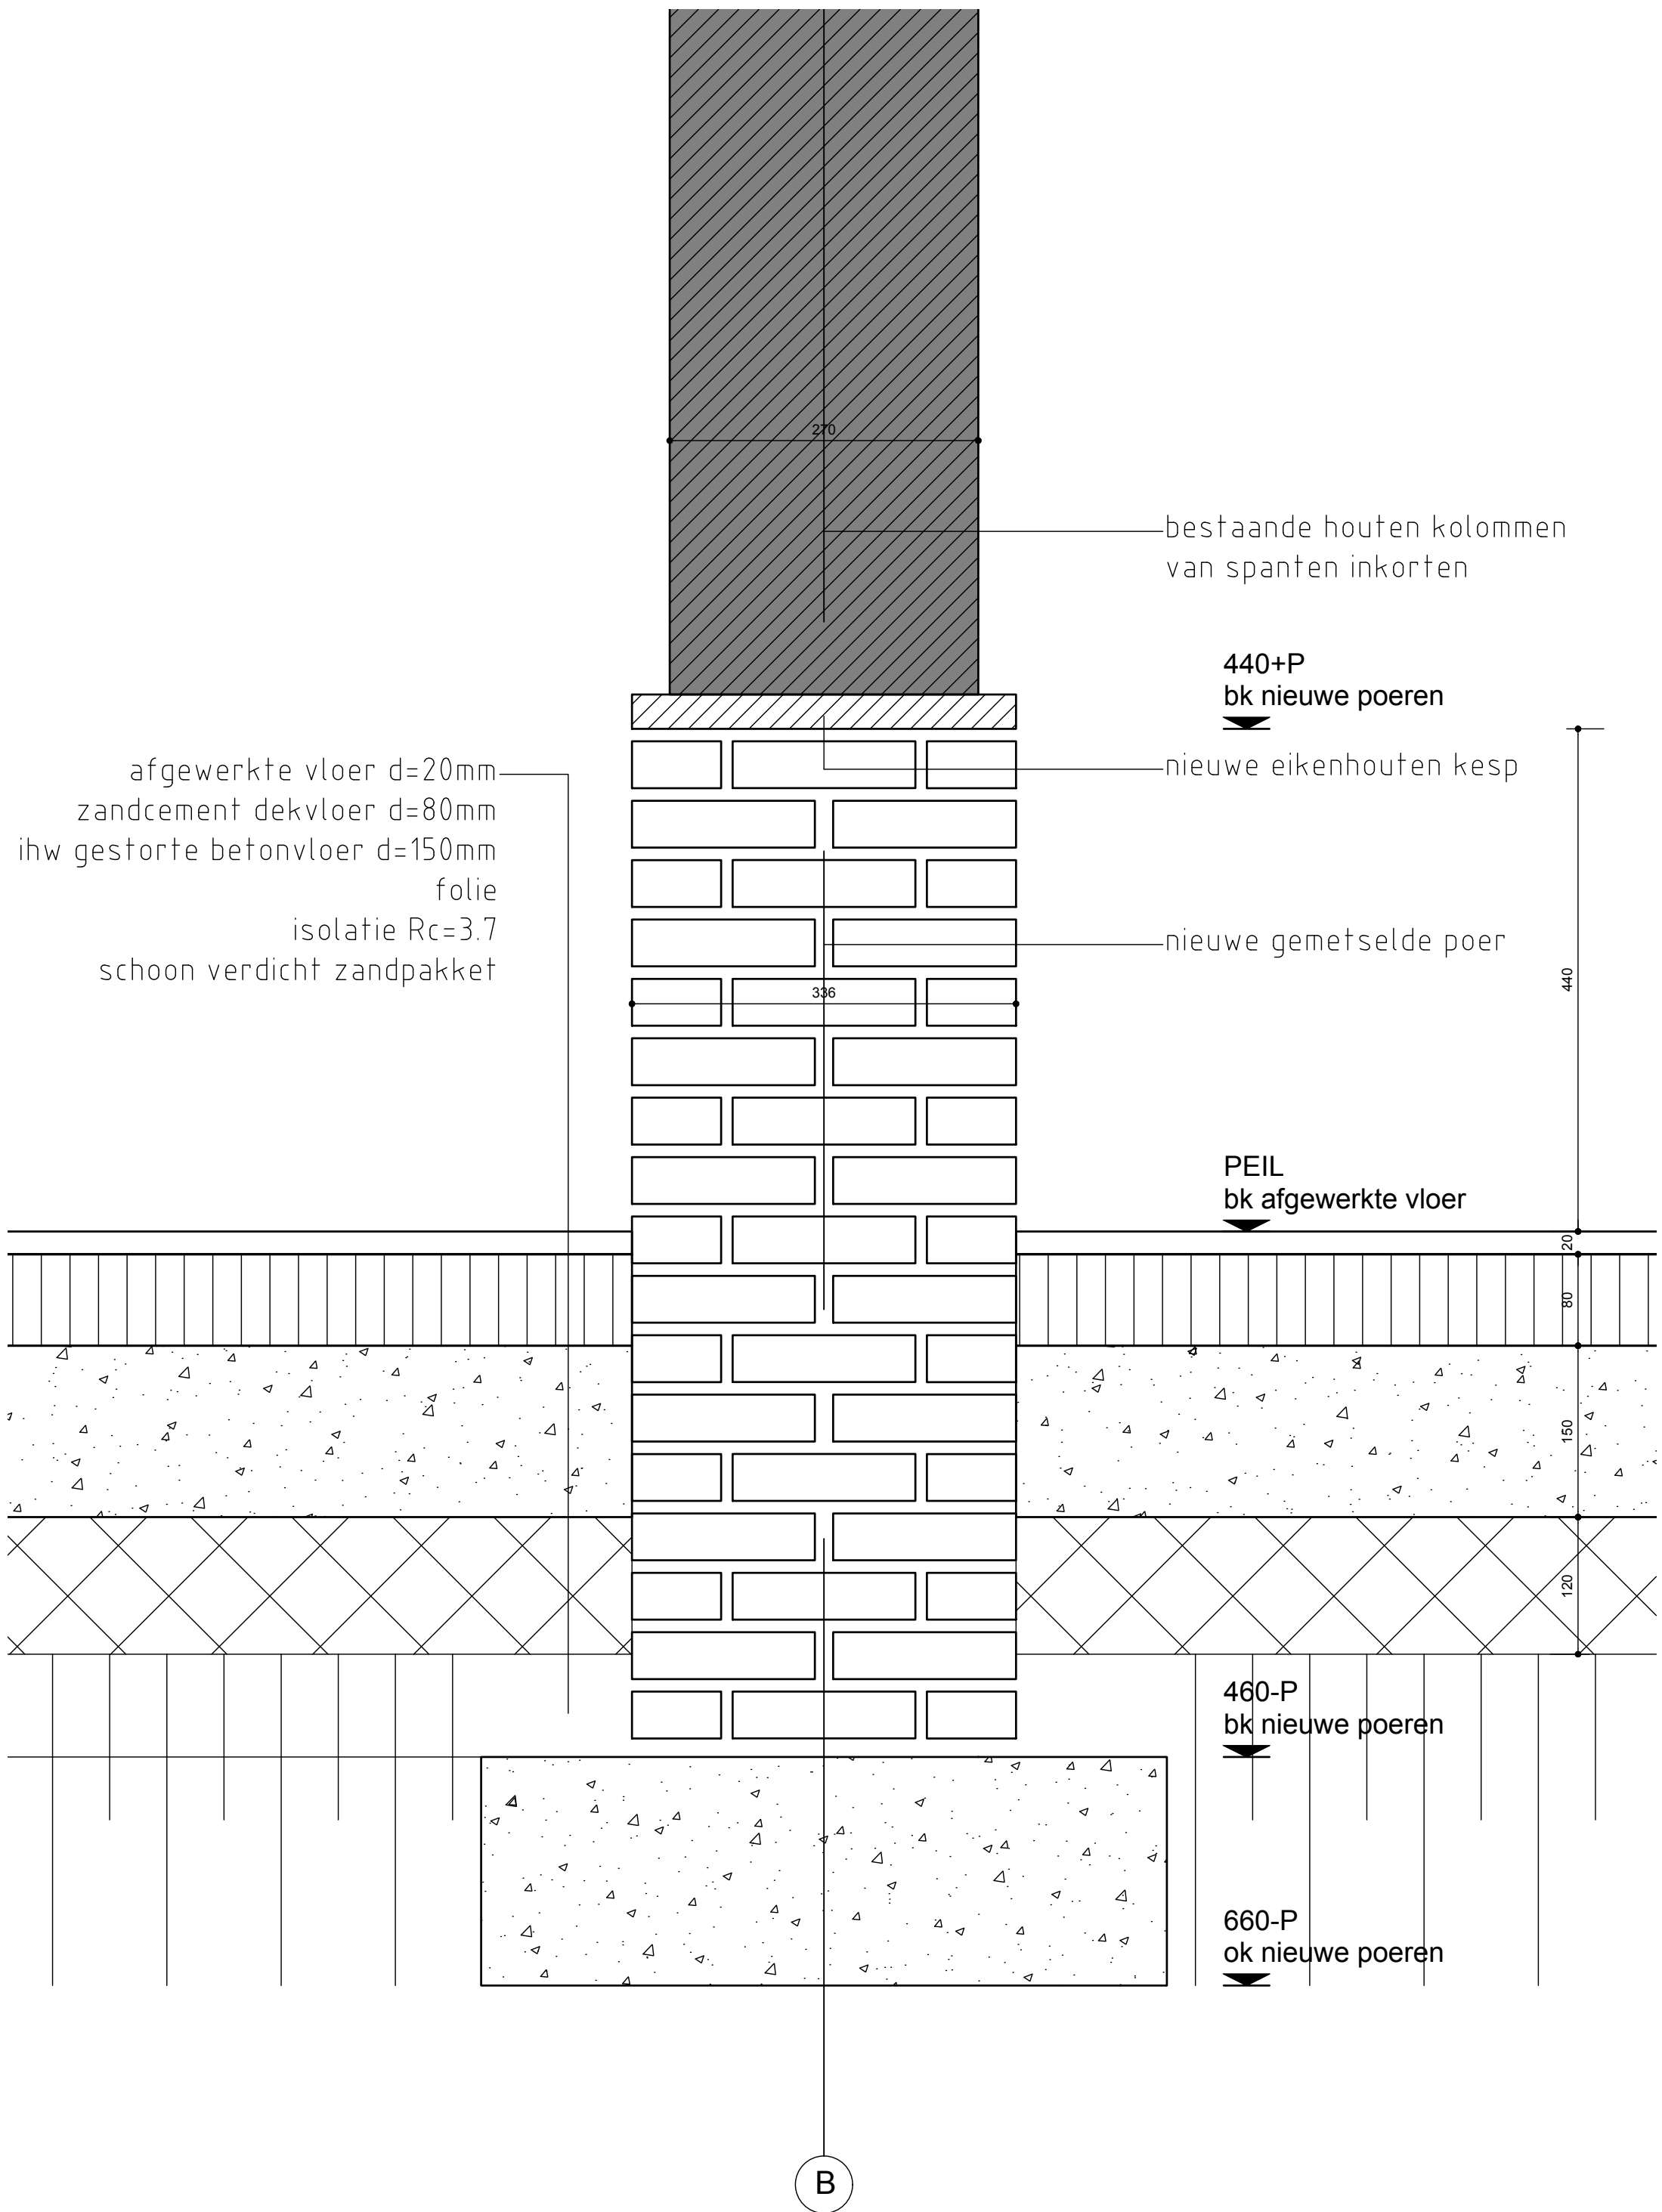

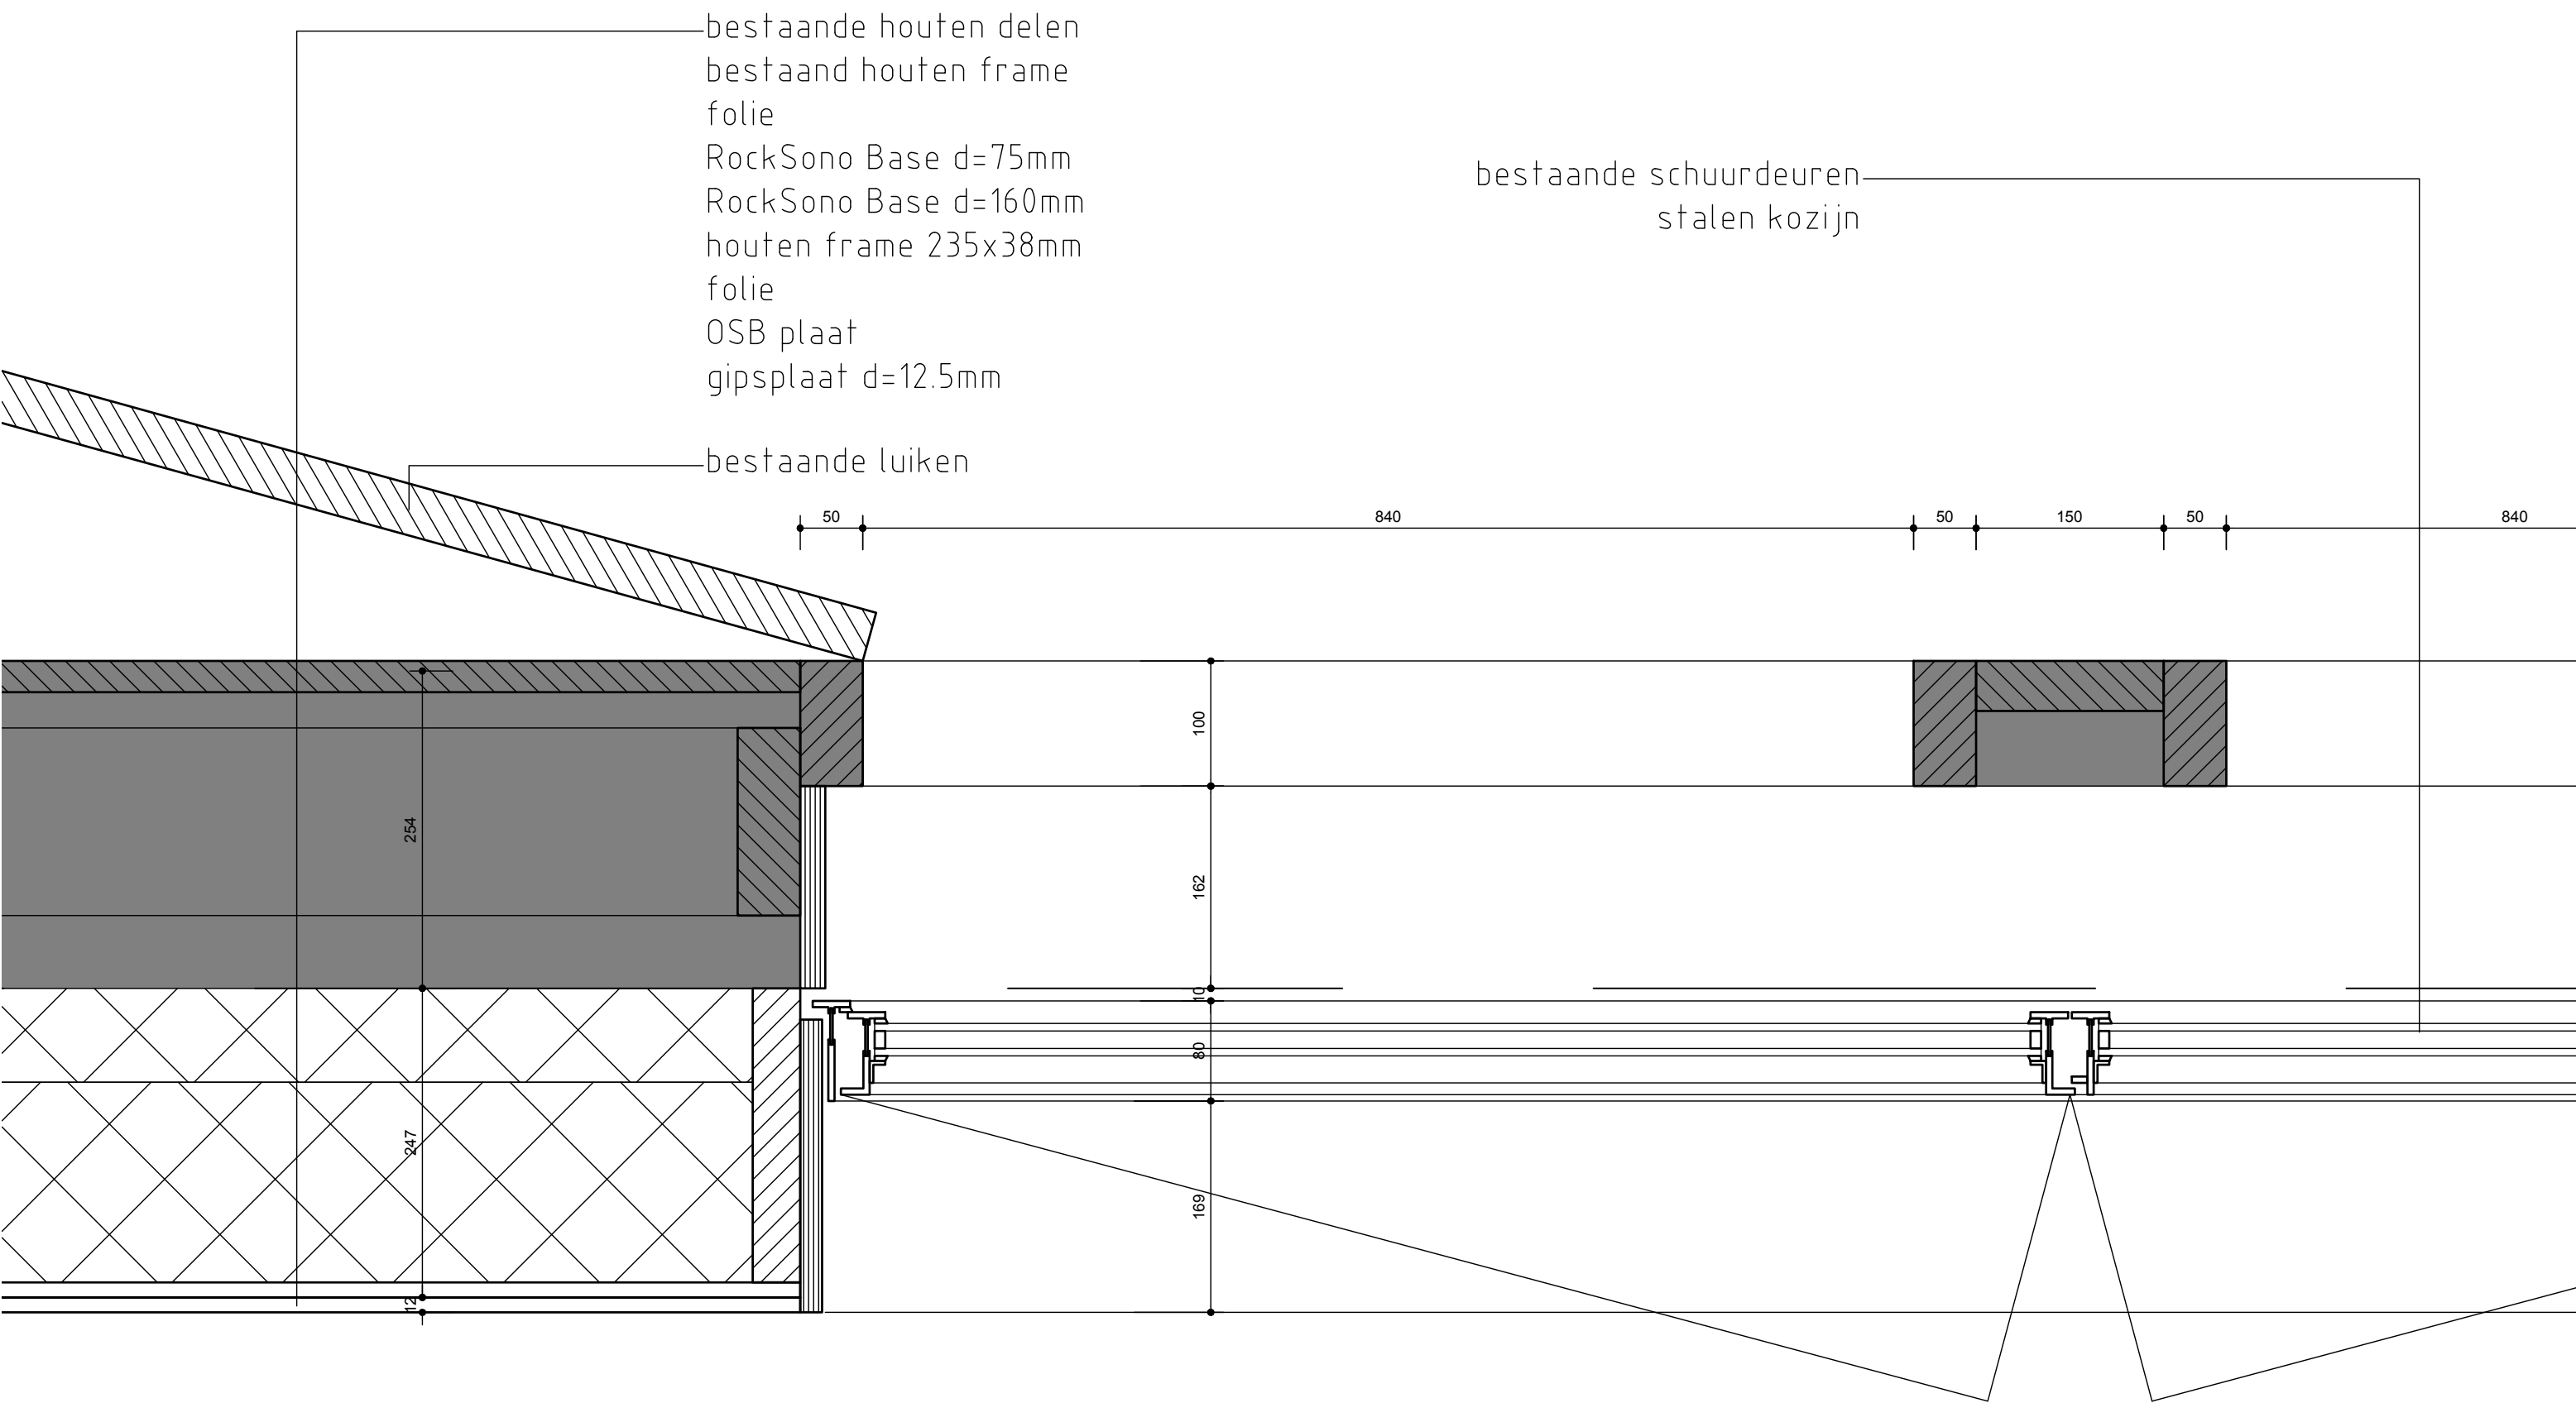

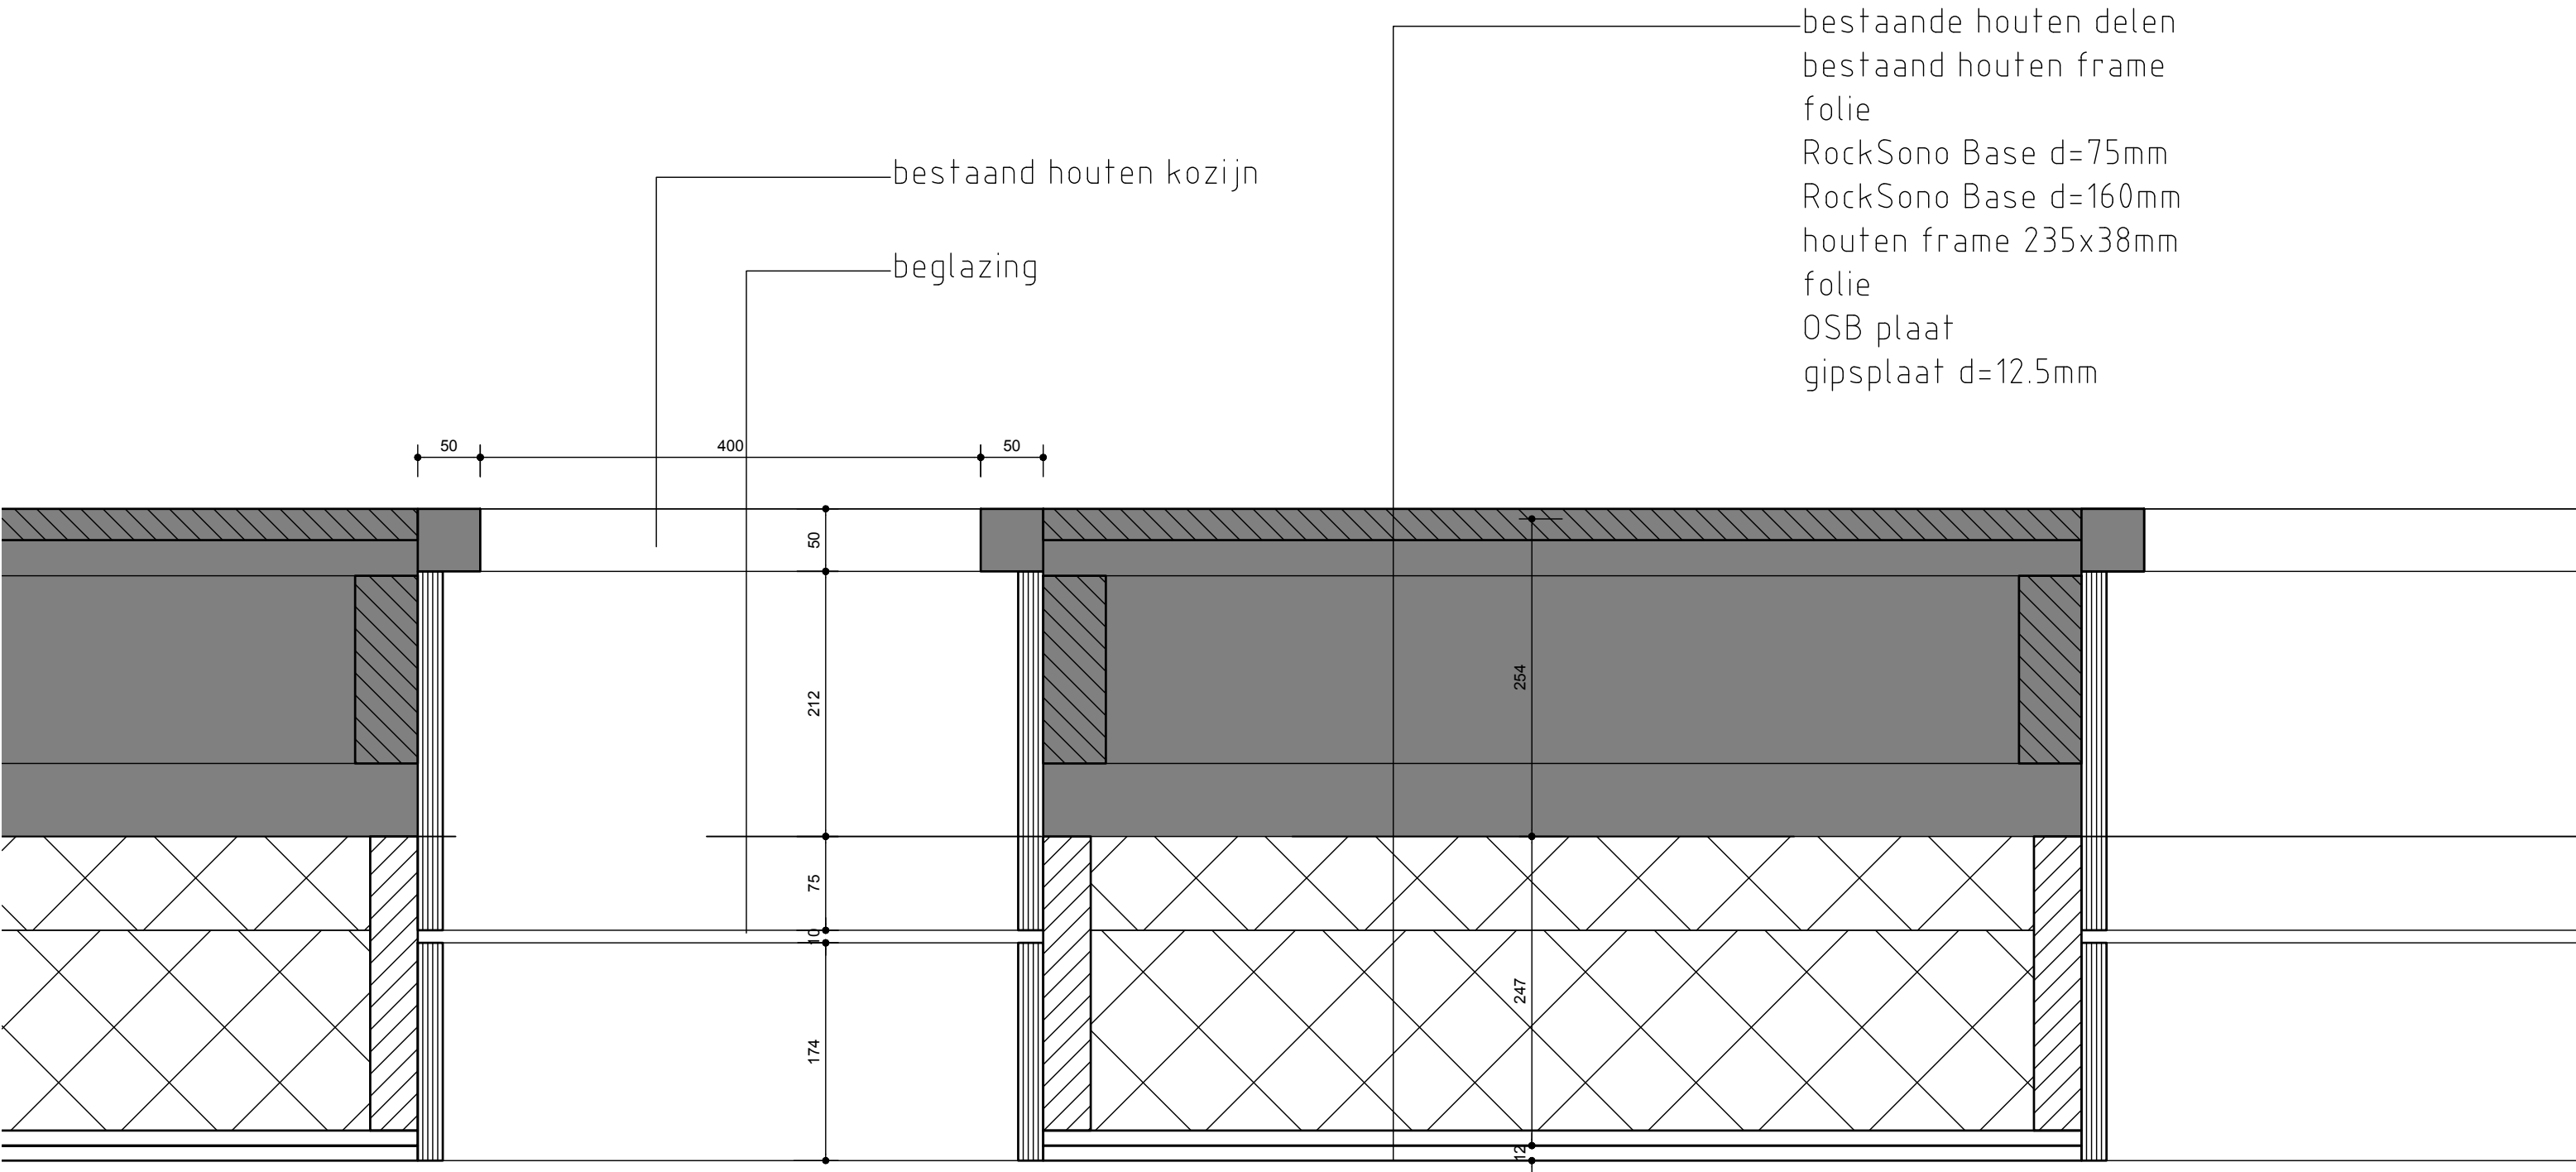

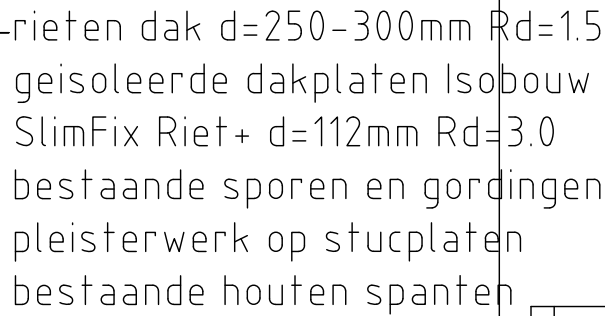

Velux Classico dakvenster-
MK08 780x1398mm

nieuw schoon metselwerk
IJsselsteentjes, kruisverband
folie
RockSono Base d=75mm
RockSono Base d=160mm
houten frame 235x38mm
folie
OSB plaat
gipsplaat d=12.5mm

01

geïsoleerde stalen pui
voorzien van isolerende HR++ beglazing

D

geïsoleerde stalen pui
voorzien van isolerende HR++ beglazing

geïsoleerde stalen pui
voorzien van isolerende HR++ beglazing

C

nieuw schoon metselwerk
IJsselsteentjes, kruisverband

bestaand metselwerk
penant inkorten

geïsoleerde stalen pui
voorzien van isolerende HR++ beglazing