


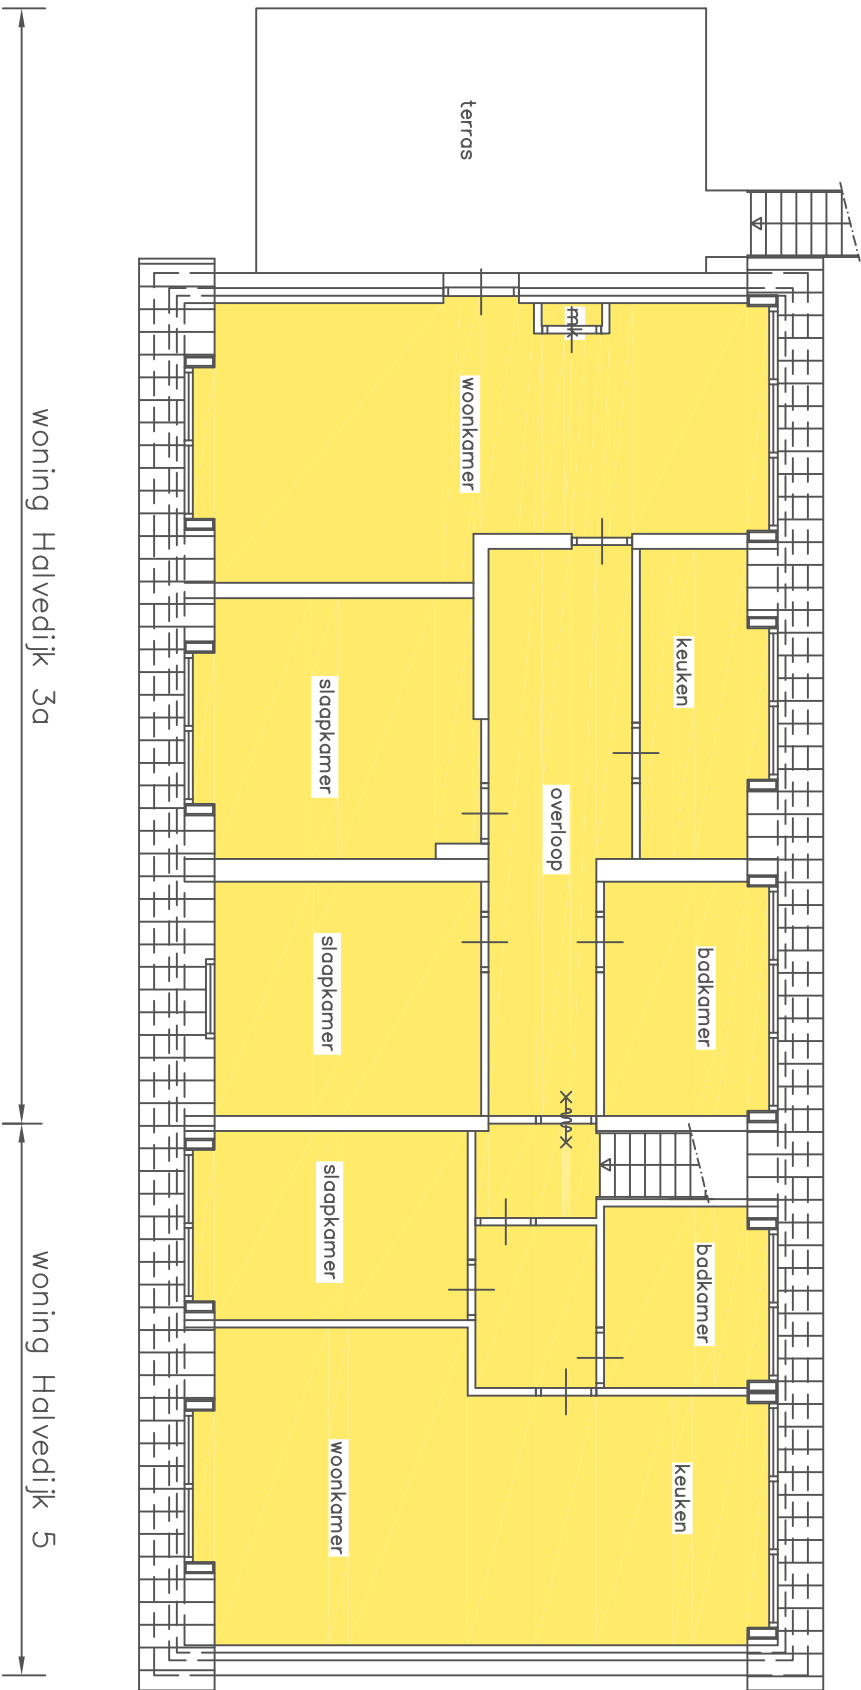

begane grond



verdieping

= woonfunctie



novaedes
ARCHITECTEN & CONSTRUCTEURS

project:	Panden Halvedijk te Grubbenvorst	projectnr:	17-519
onderdeel:	Woning Halvedijk 3, 3a en 5	tekening:	BT-02
	Functieaanduiding	datum:	09-04-2018
opdrachtgever:	Dhr. J.C.J. van den Brandt	formaat:	A2
	Kerkstraat 13, 5971 CD Grubbenvorst	schaal:	1:100
		getekend:	TV

Akkerdijel 2D - 5831 PJ BOXMEER - (0485) 51 22 44 - architecten@novaedes.nl - www.novaedes.nl

Zonder toestemming van Novaedes Architecten & Constructeurs mag niets van deze tekening verspreid of gereproduceerd worden.

file: 17519-BT-01.dwg