




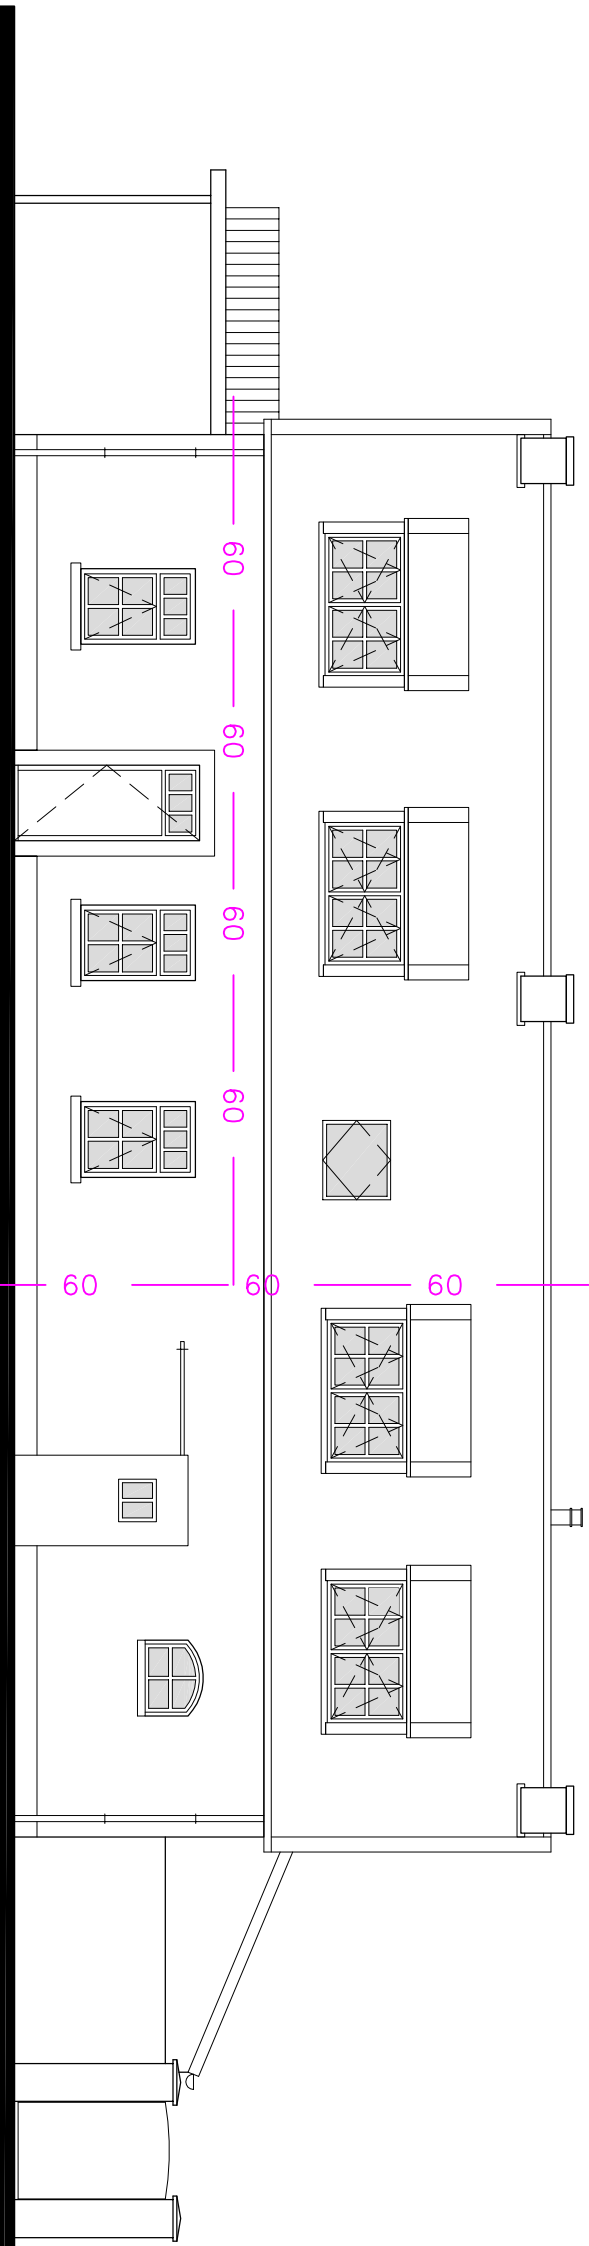

voorgevel


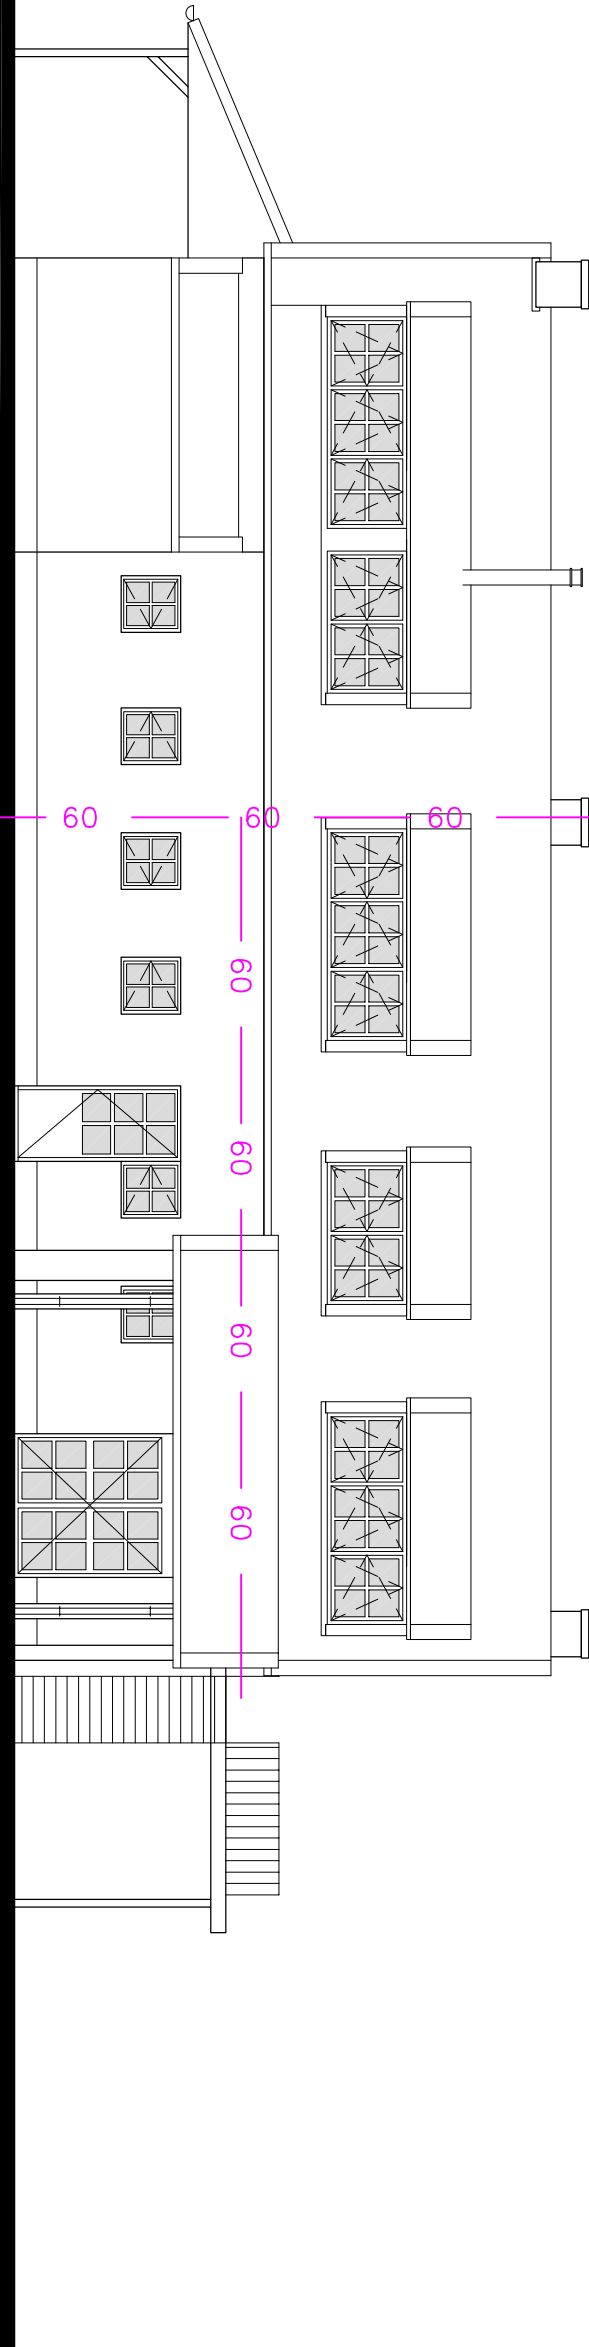


achtergevel

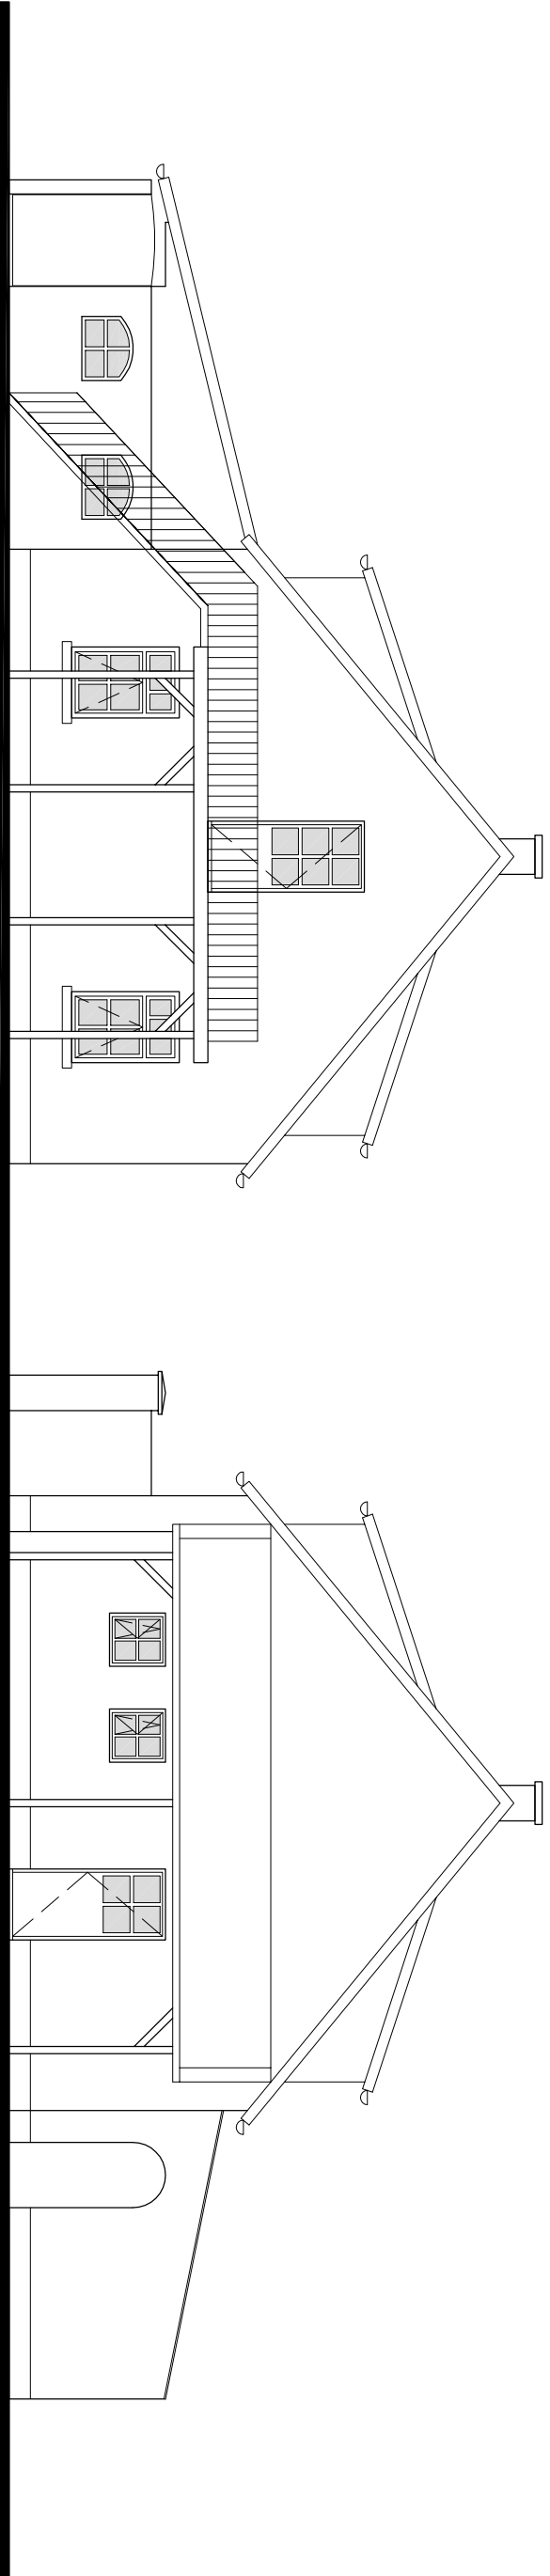


linkergevel


rechtergevel

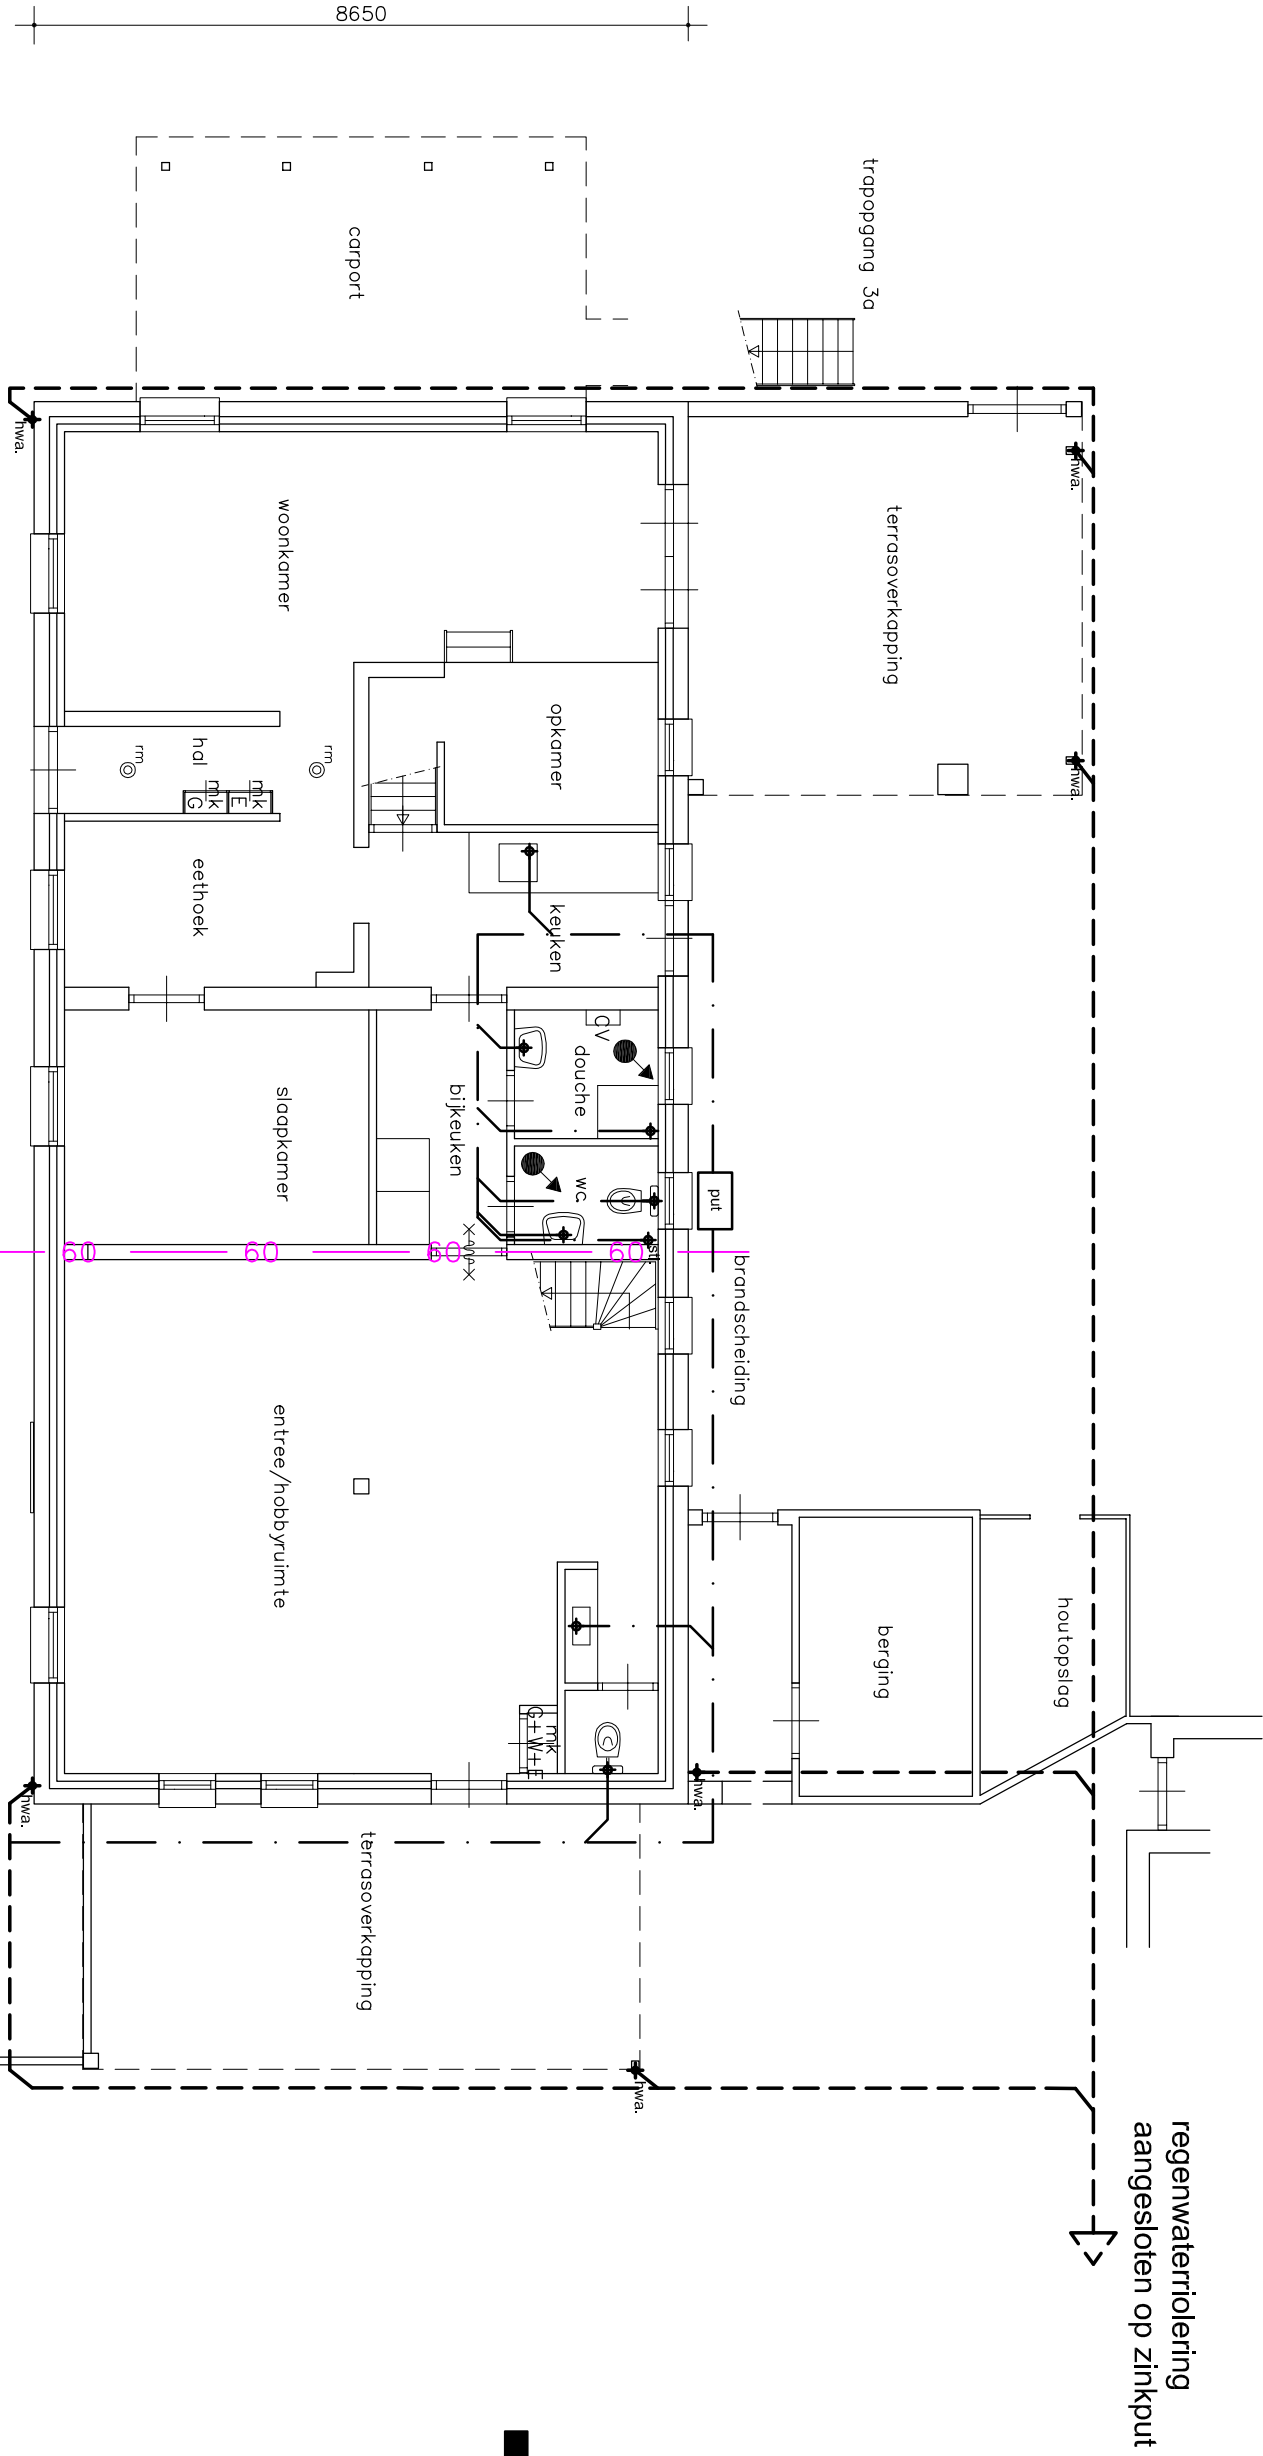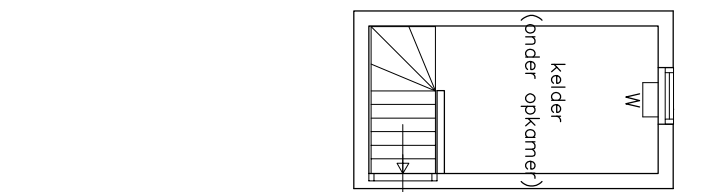


begane grond

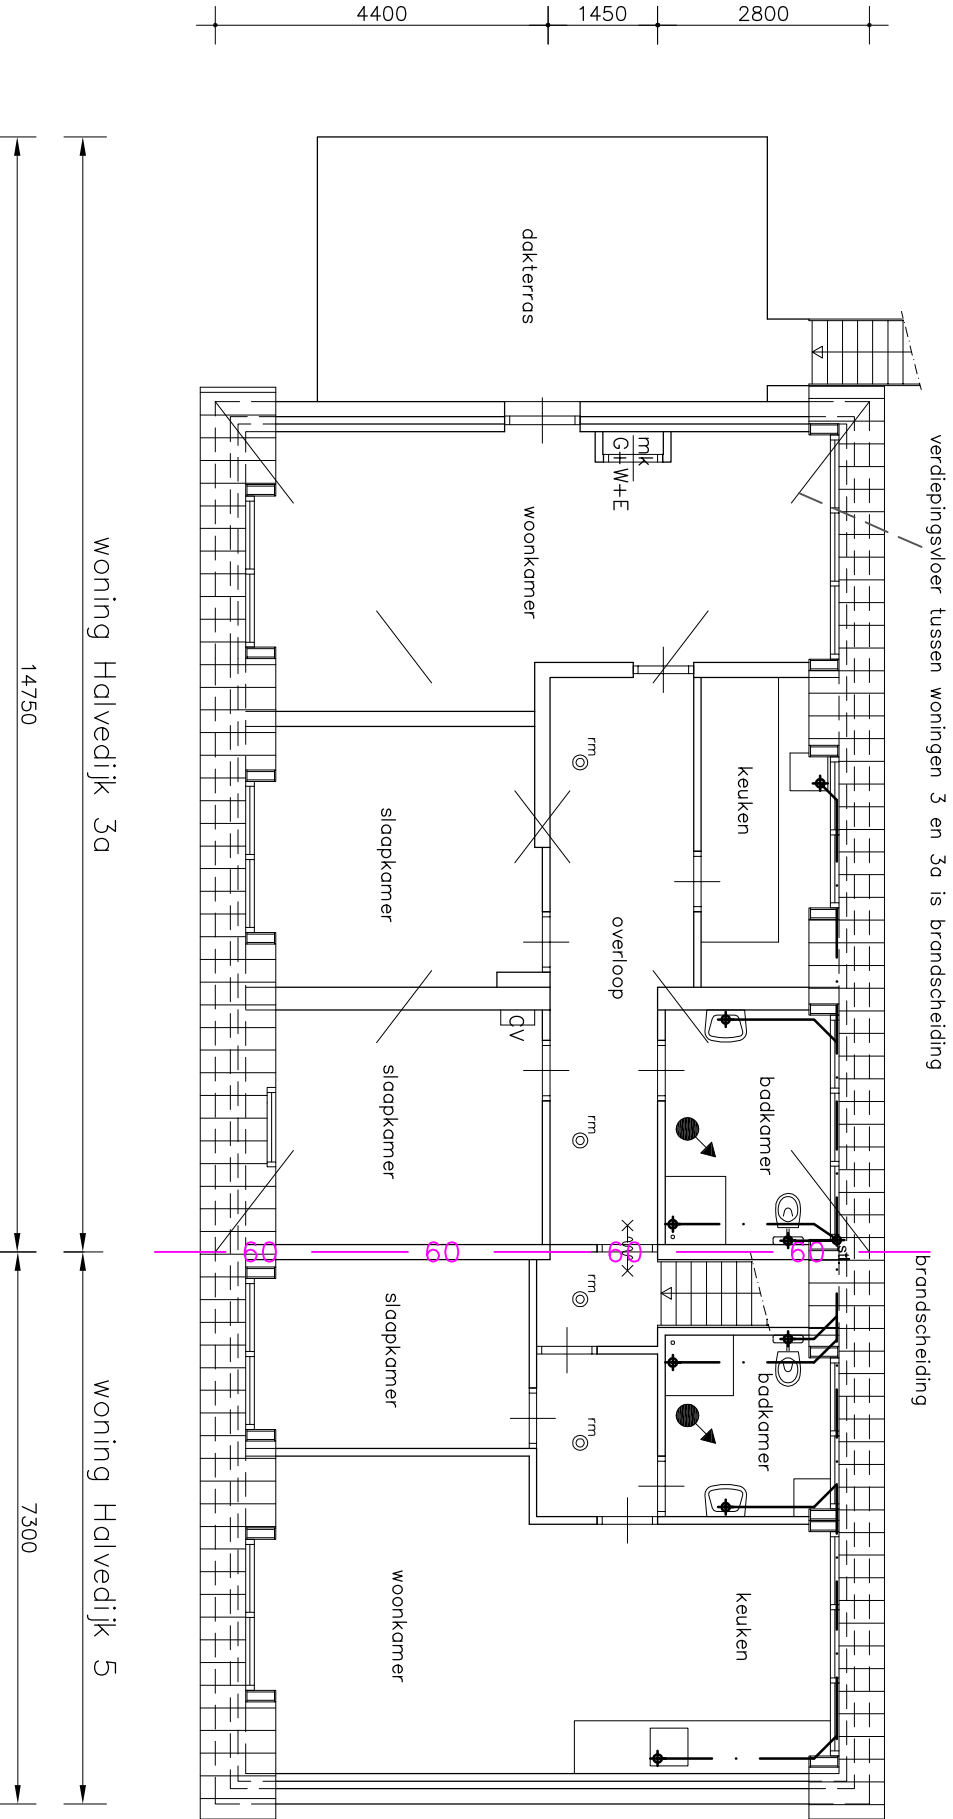


verdieping

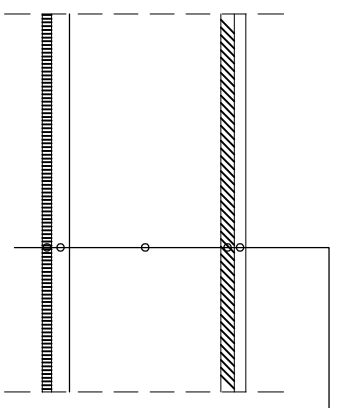




principledetail
brandscheiding vloer

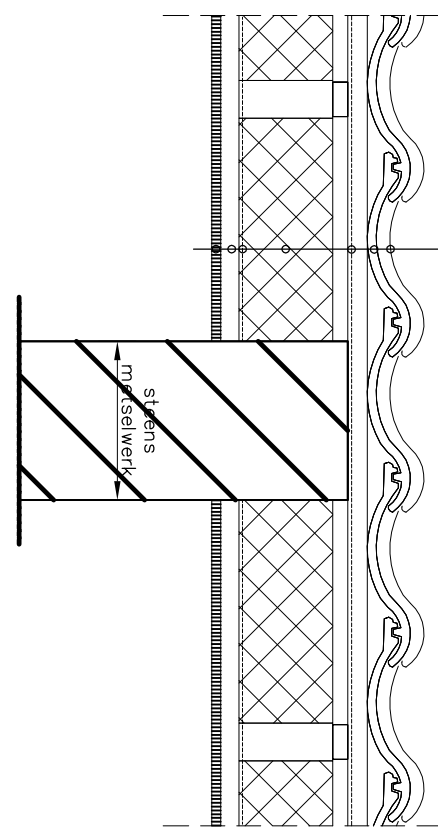

principledetail
brandscheiding dak

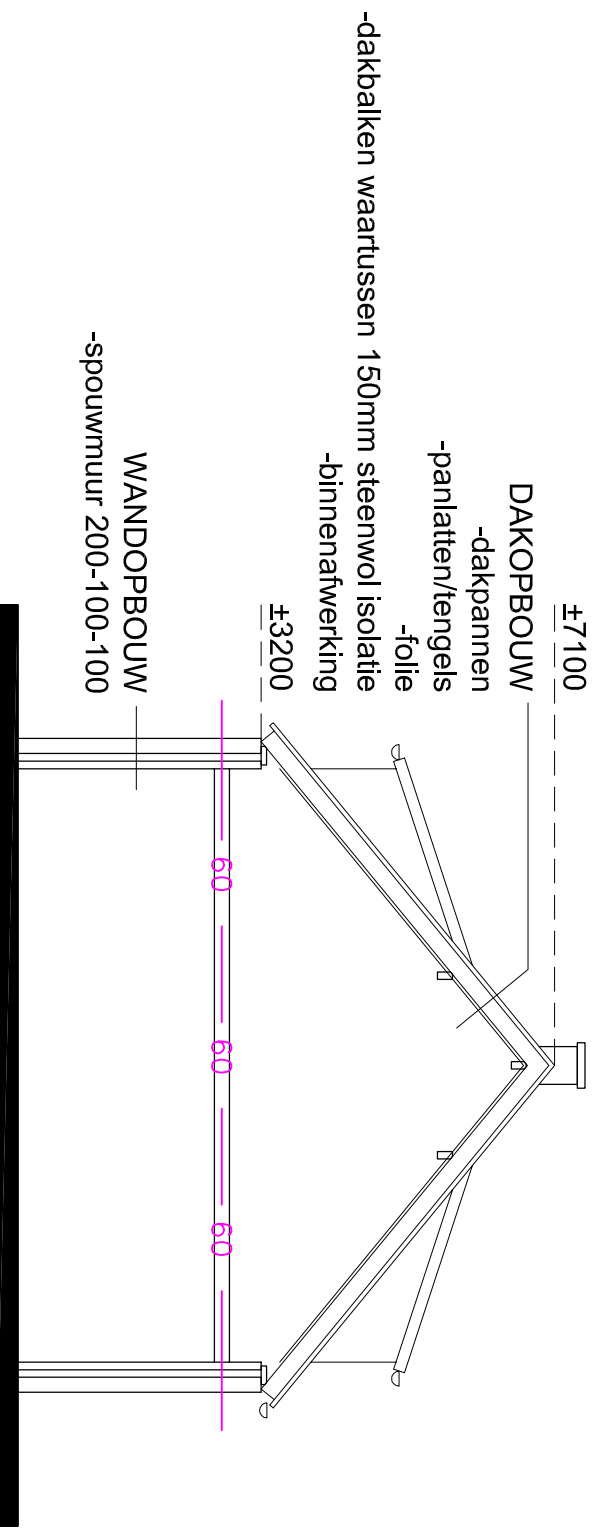



principledoorsnede

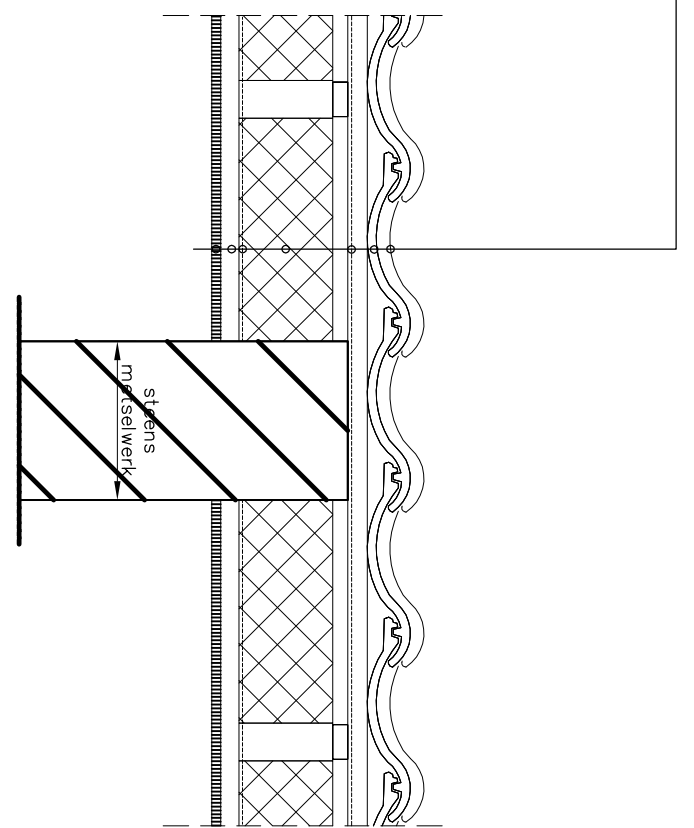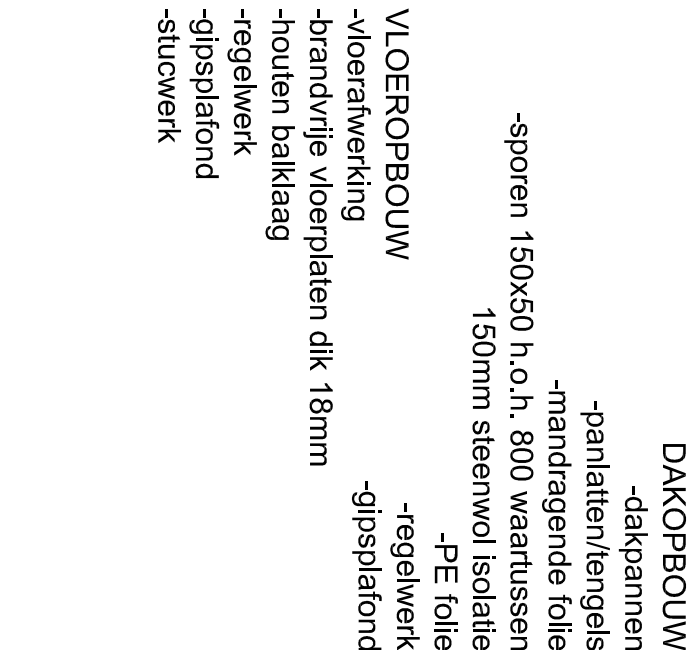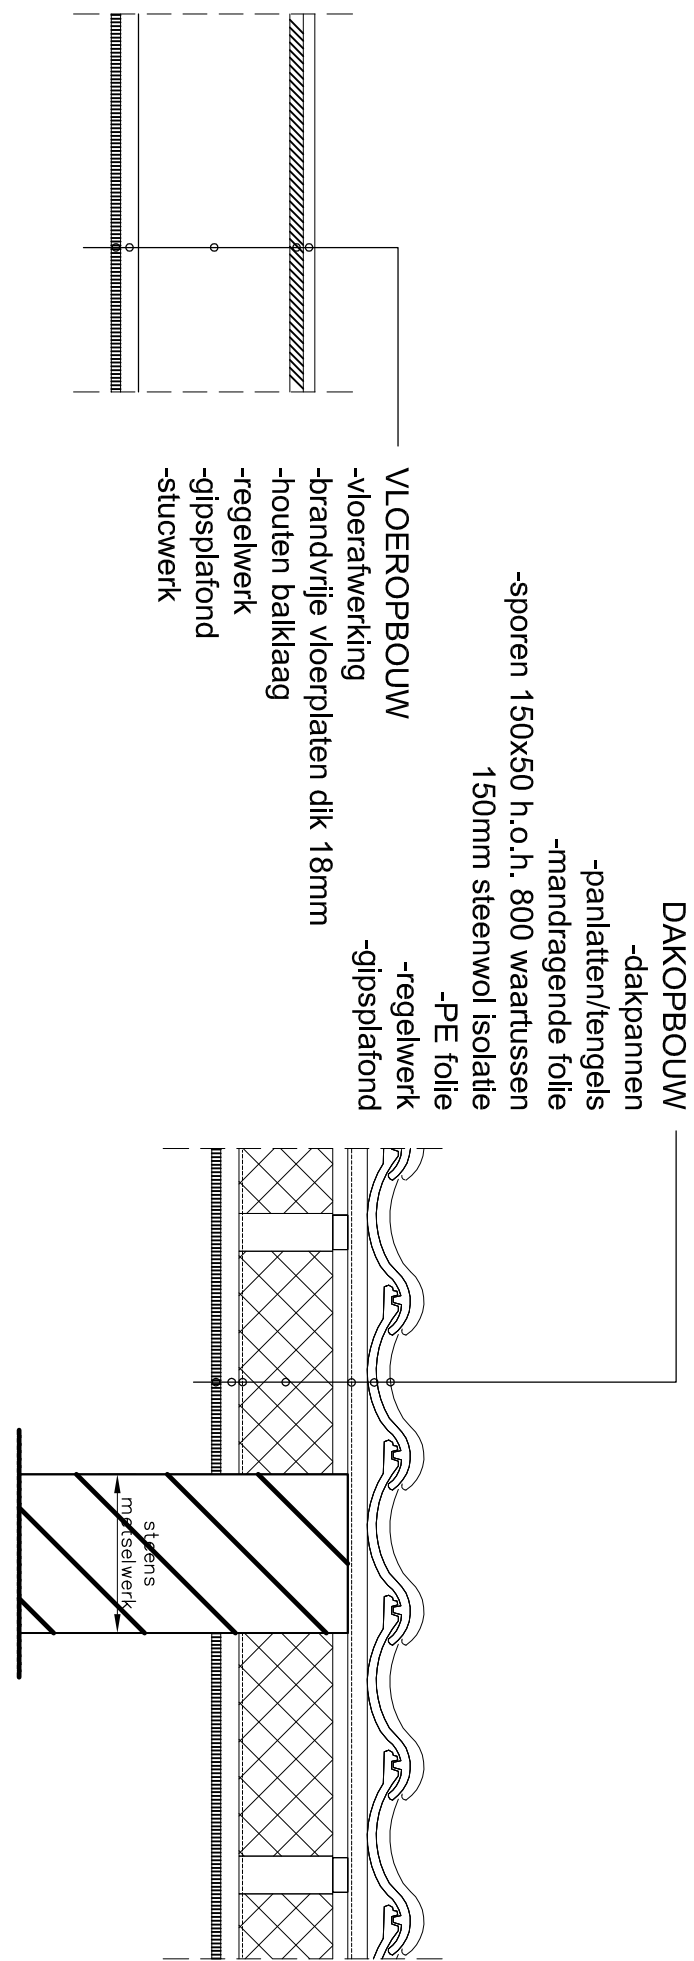

novaeades
ARCHITECTEN & CONSTRUCTEURS

Diverse wijzigingen i.a.v. verzoek gemeente
Doorsnede toegevoegd

wijz. B: 27-07-2021
wijz. A: 13-11-2020

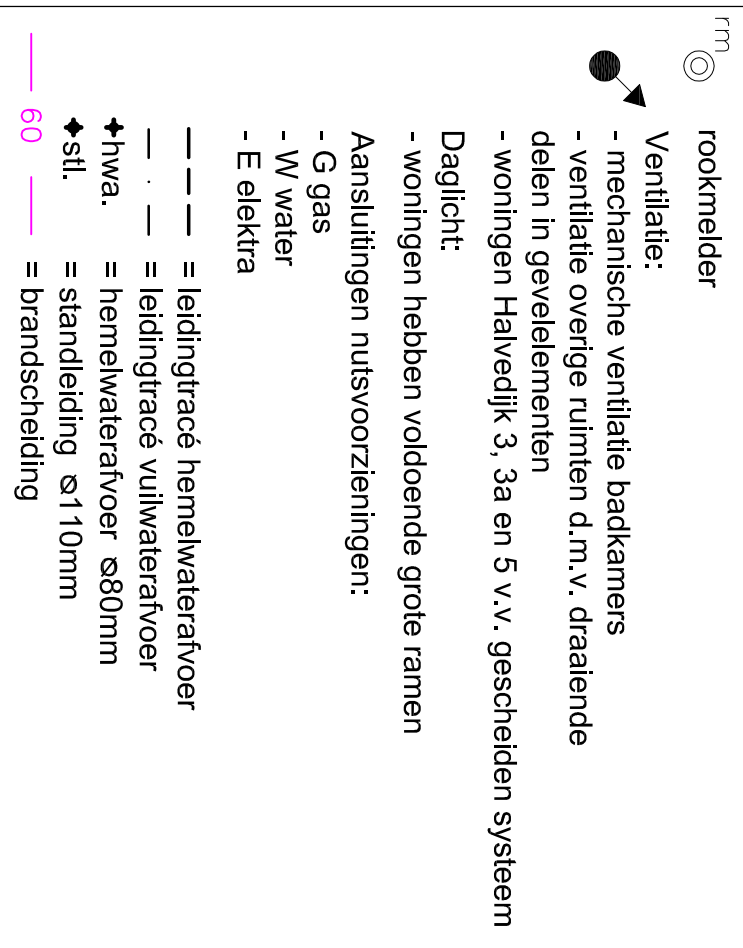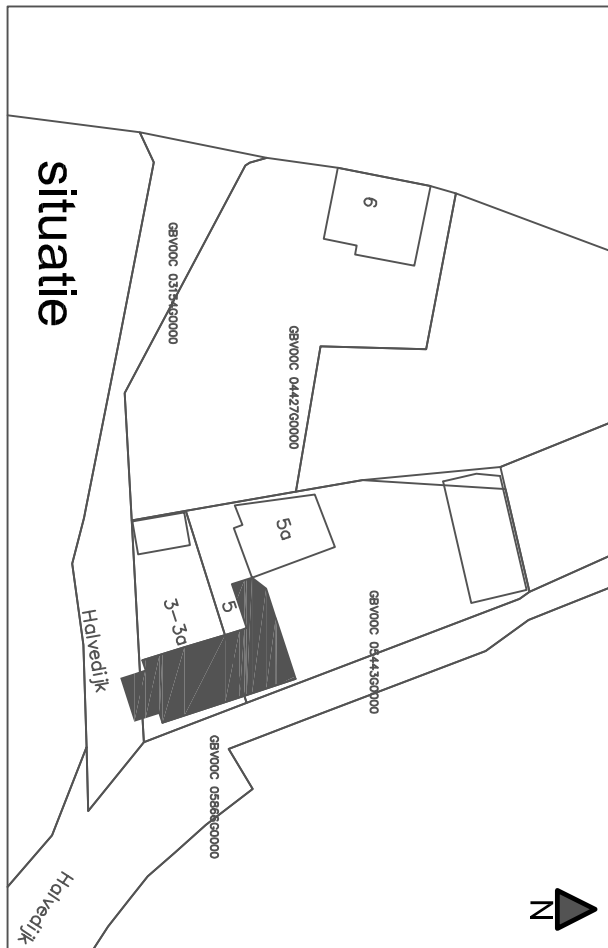

project: Panden Halvedijk te Grubbenvorst
ontwerper: Woningen Halvedijk 3, 3a, 5
opdrachtgever: Dhr. J.C.J. van den Brandt
Kerkstraat 13, 5971 CD Grubbenvorst
Akkordiel 20 - 5831 PJ BOXMEER - (0485) 51 22 44 - architecten@novaeades.nl - www.novaeades.nl

projectnr: 17-519
tekening: BT-01
datum: 10-10-2016
formaat: A1
schaal: 1:100
getekend: TV