



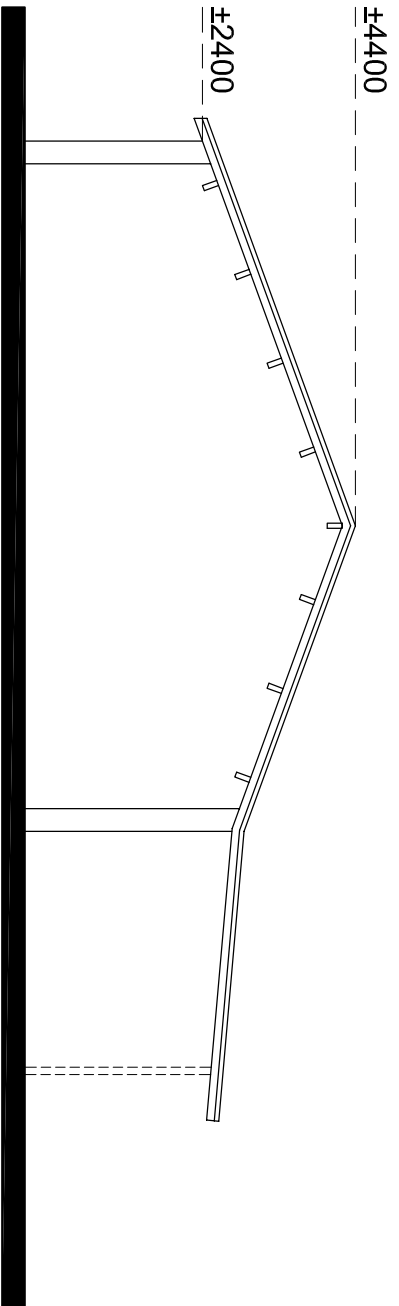


principtoorsnede

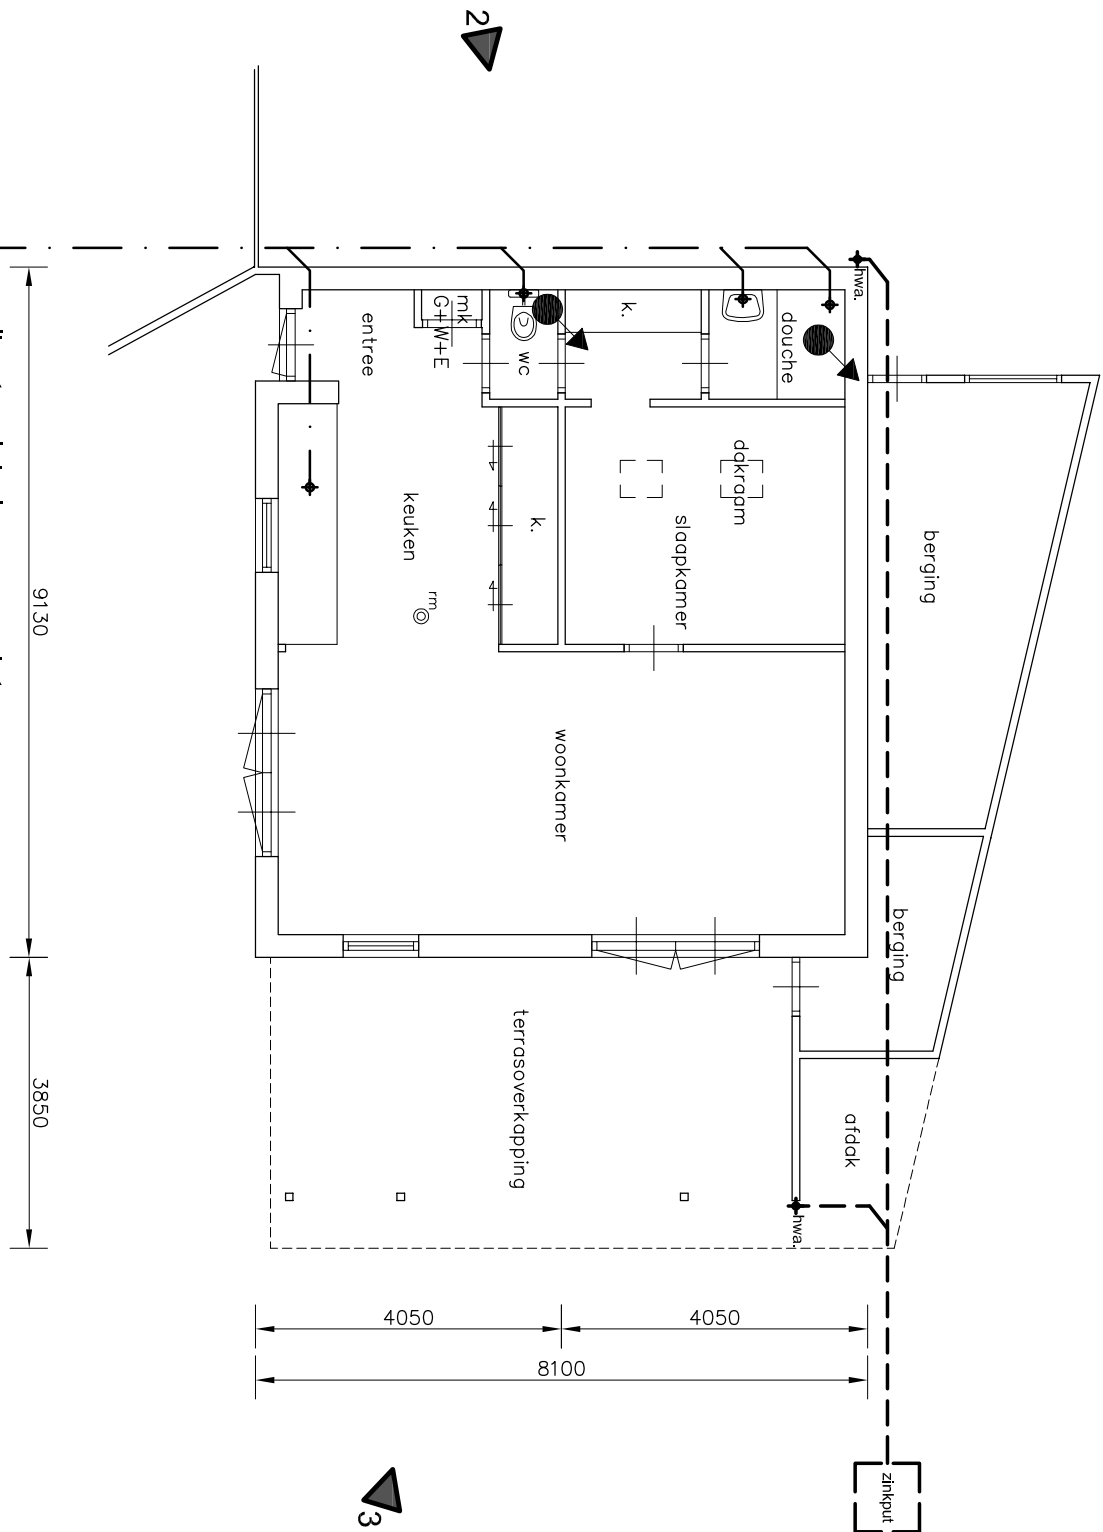

vuiwater-riering aangesloten
op gemeentelijk rioolstelsel

plattegrond

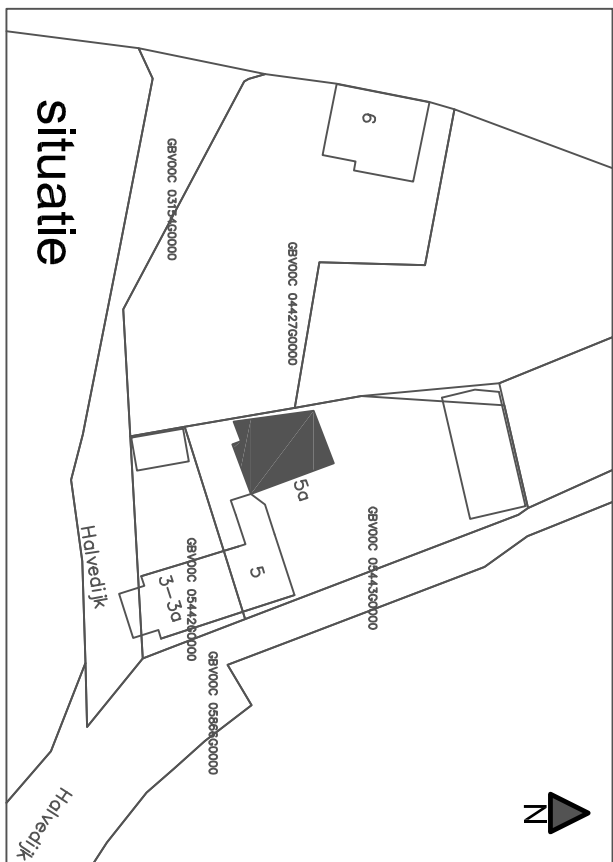

Diverse wijzigingen n.a.v. verzoek gemeente

wijz A: 21-07-2021



novaedes
ARCHITECTEN & CONSTRUCTEURS

project:	Panden Halvedijk te Grubbenvorst	projectnr:	17-519
onderdeel:	Vakantiewoning Halvedijk 5a	tekening:	BT-02
opdrachtgever:	Dhr. J.C.J. van den Brandt	datum:	10-10-2018
	Kerkstraat 13, 5971 CD Grubbenvorst	formaat:	A2
		schaal:	1:100
		getekend:	TV

Akkerdijel 2D - 5831 PJ BOXMEER - (0485) 51 22 44 - architecten@novaedes.nl - www.novaedes.nl

Zonder toestemming van Novaedes Architecten & Constructeurs mag niets van deze tekening verspreid of gereproduceerd worden.

file: 17519-BT-01.dwg