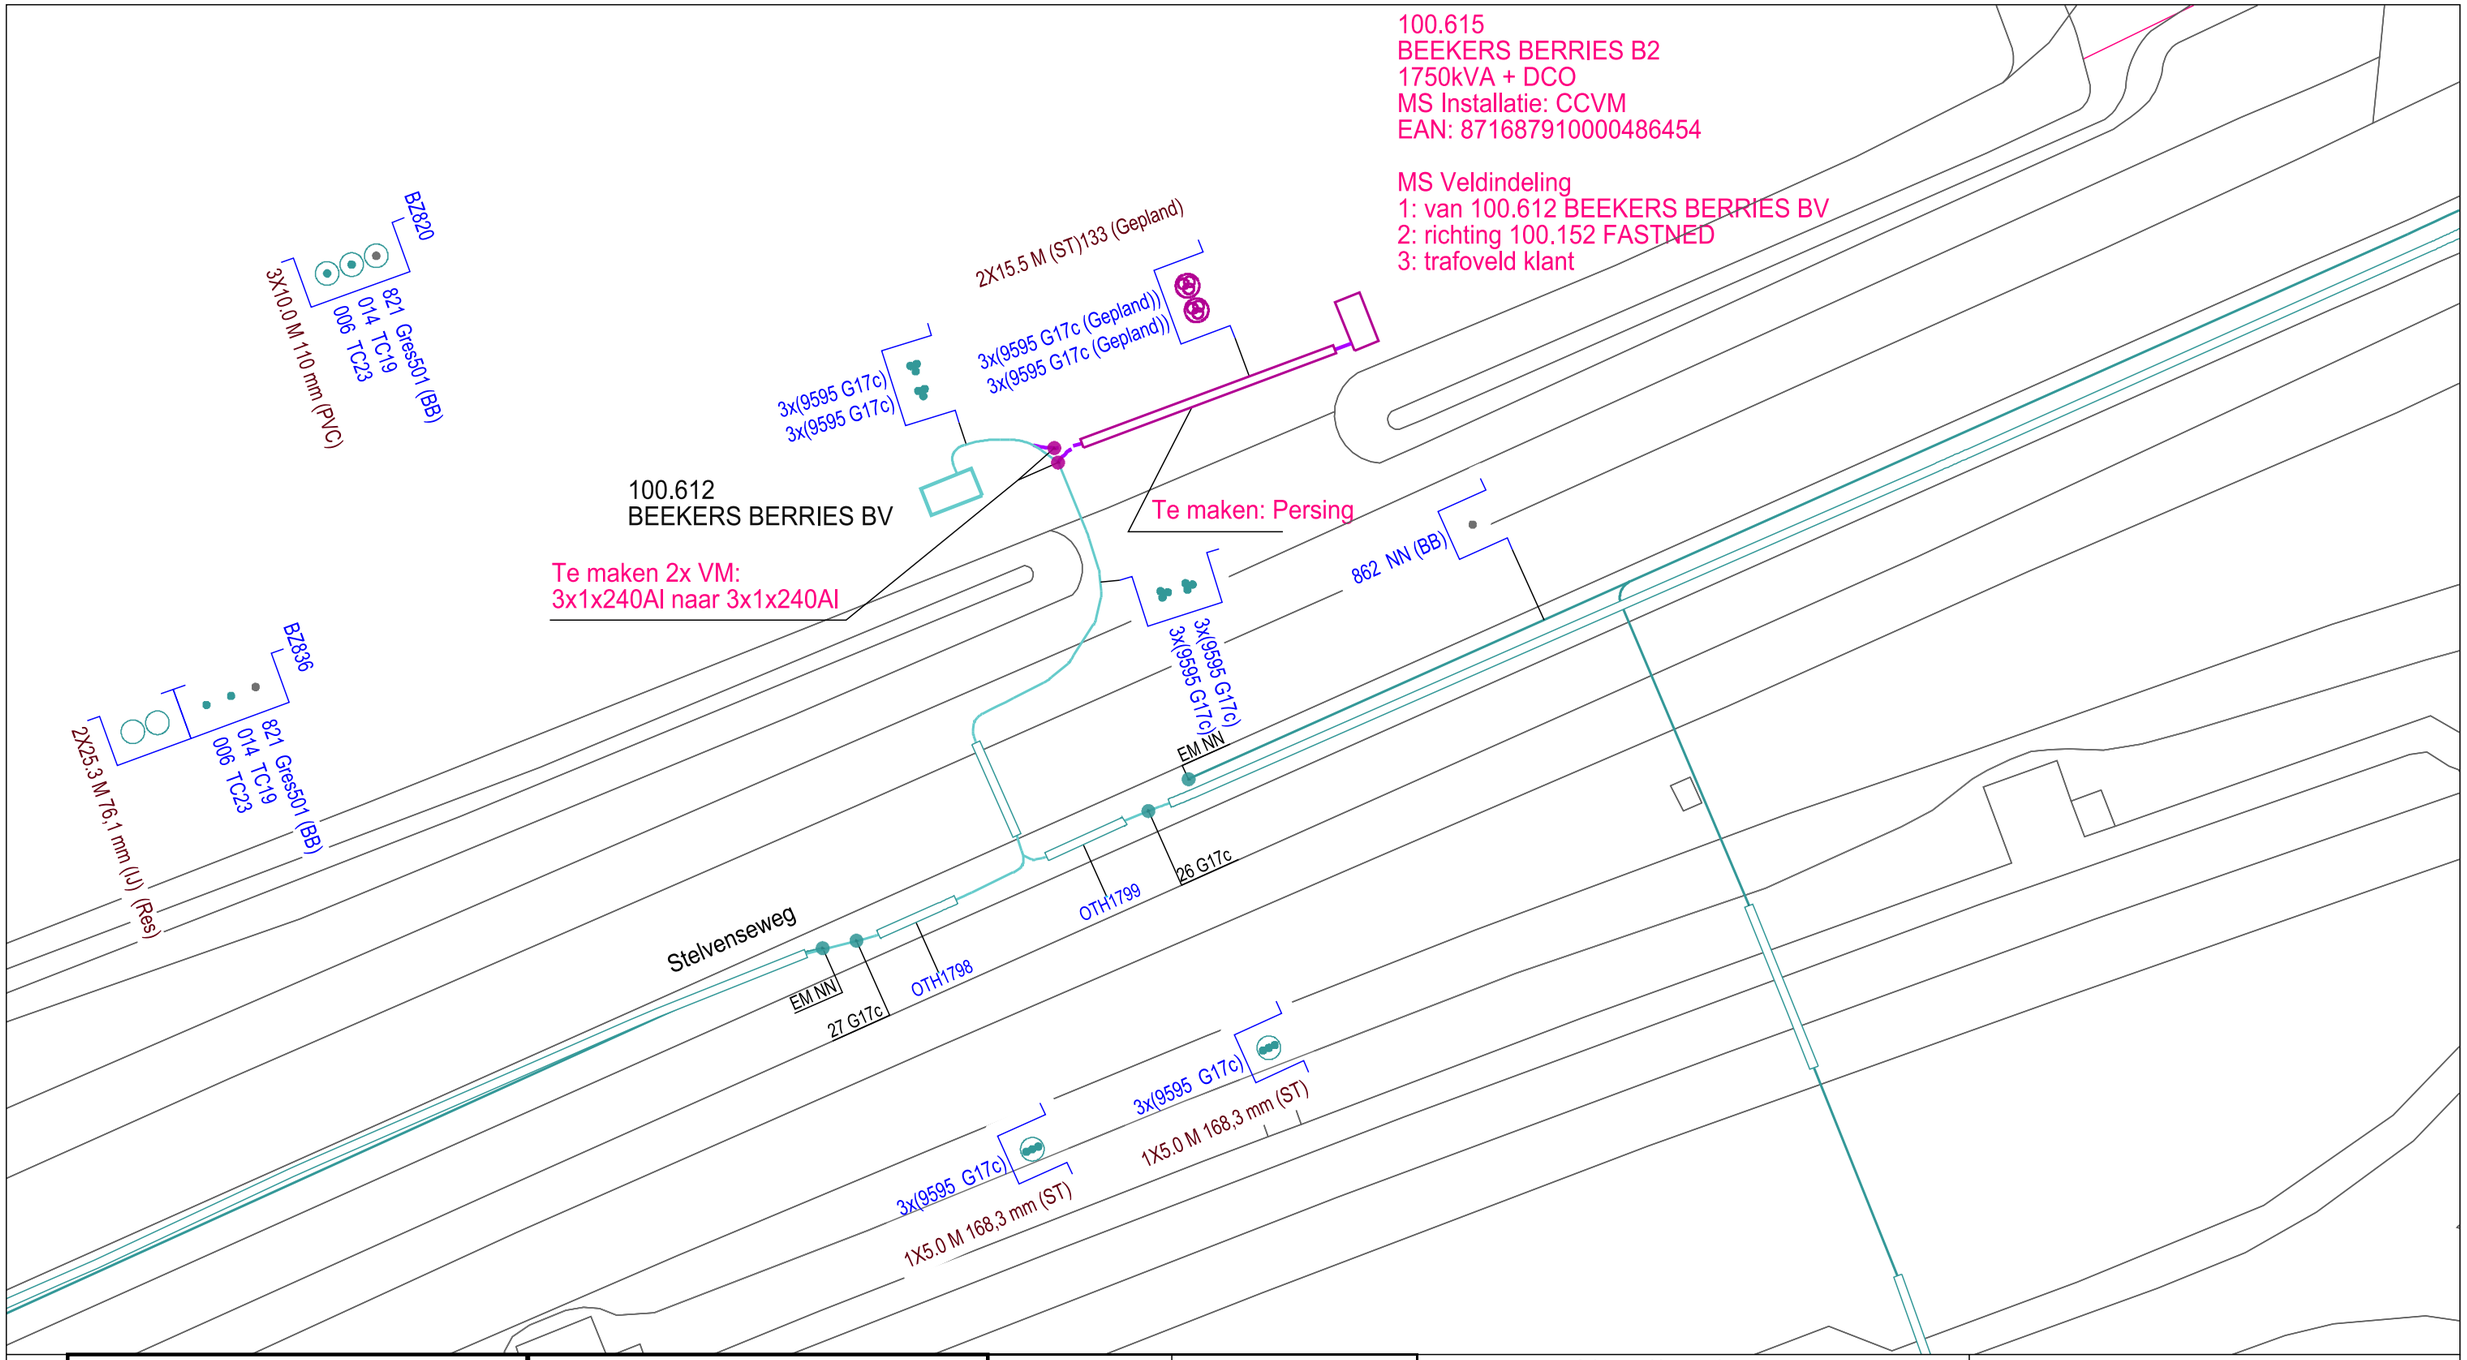

KABEL-KODERING	
KODE	VERKLARING
9595	1x240.0 Alrm YMeKrvaslqwd
014	4x1.130 Cu + 4x1.130 Cu AA GPLK
006	4x1.200 Cu + 4x1.200 Cu + 4x1.200 Cu AA
862	3x150.0 Al GPLK
821	3x35.00 Cu GPLK

GEUL-STATUS	
SYMBOOL	OMSCHRIJVING
	digitaal ingemeten
	gepland
	definitief ligging bekend

symbool	omschrijving
	Kabel - buiten bedrijf
	Kabel - in bedrijf
	Kabel - gepland

Omschrijving : Inlussen klantstation

Status : Projecttekening aangemaakt

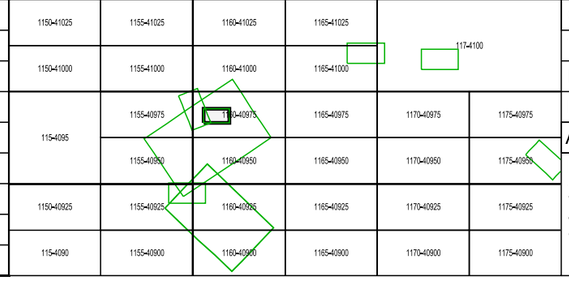

SAP netwerkplan	:	30155988
SAP projectdefinitie	:	B.13947
Synfranummer	:	nvt
Ontwerp door	:	[redacted]
Tekening nr.	:	B.13947_LS
Projecttek. Aangem.	:	20/08/2021
Projecttek. Gewijzigd	:	
A3 Schaal: 1:352	Datum plot:	09/09/2021

Regio Brabant W Afd. A, E & I
Zwaanhoefstraat 12
4702 LC Roosendaal
TEL.: 0900-7808700

ENEXIS