




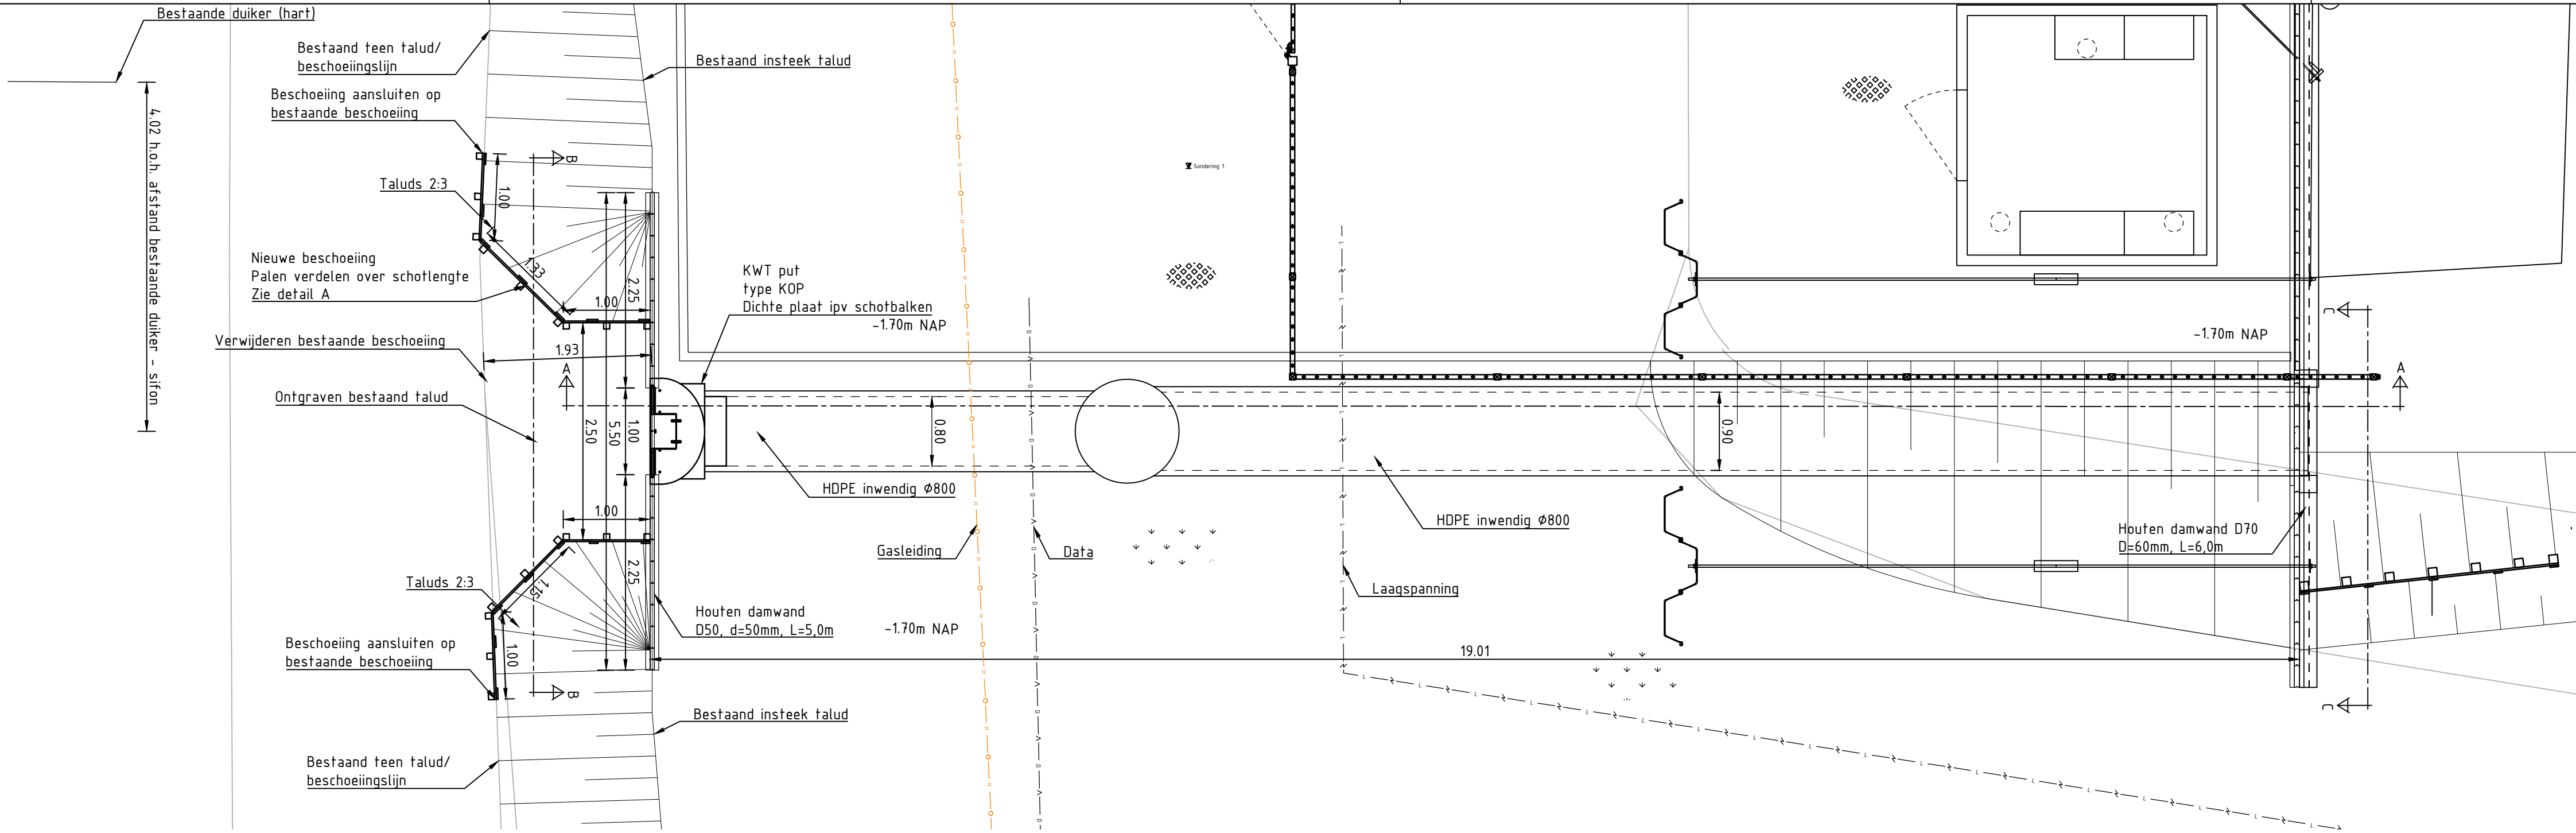


BOVENAANZICHT
SCHAAL 1 : 50

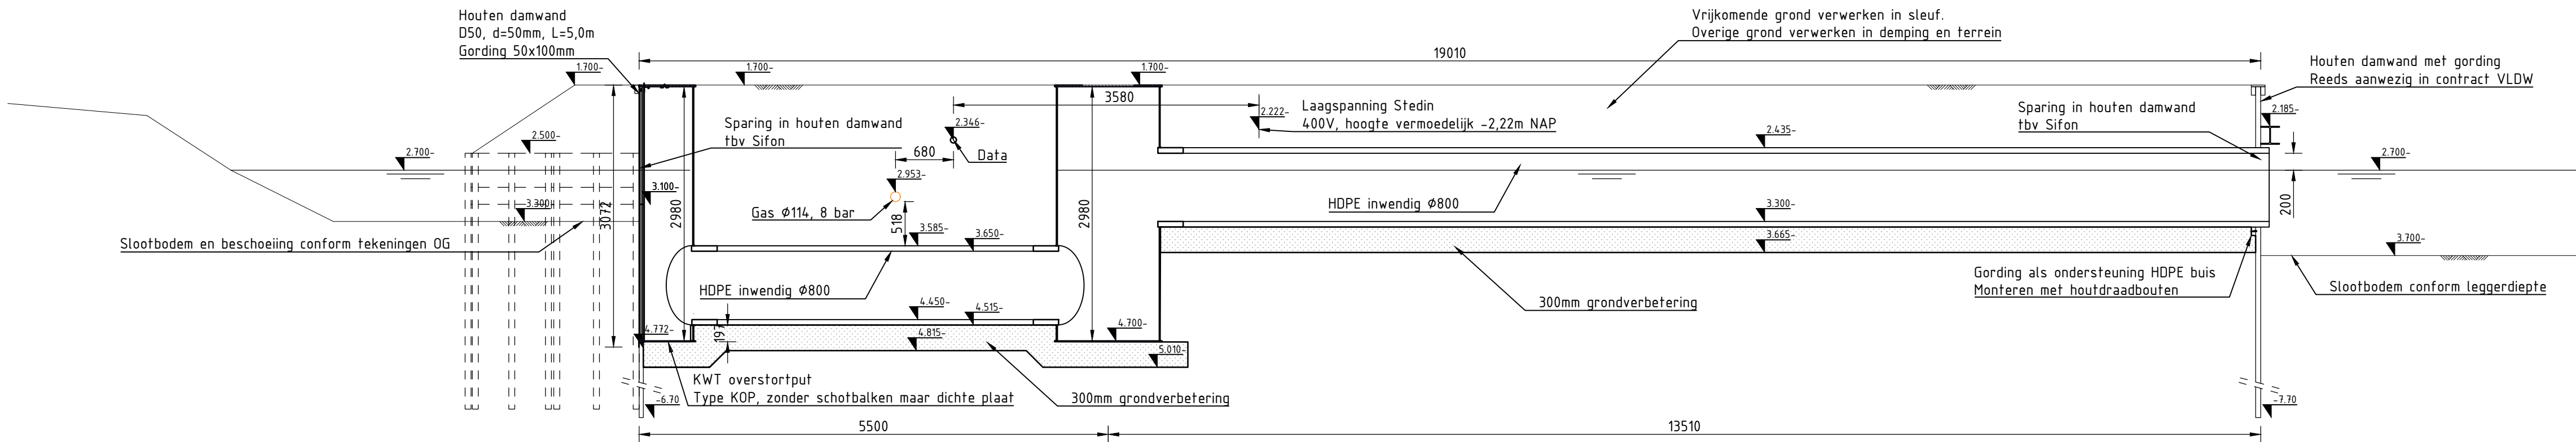


LANGSDOORSNEDE A-A
SCHAAL 1 : 50

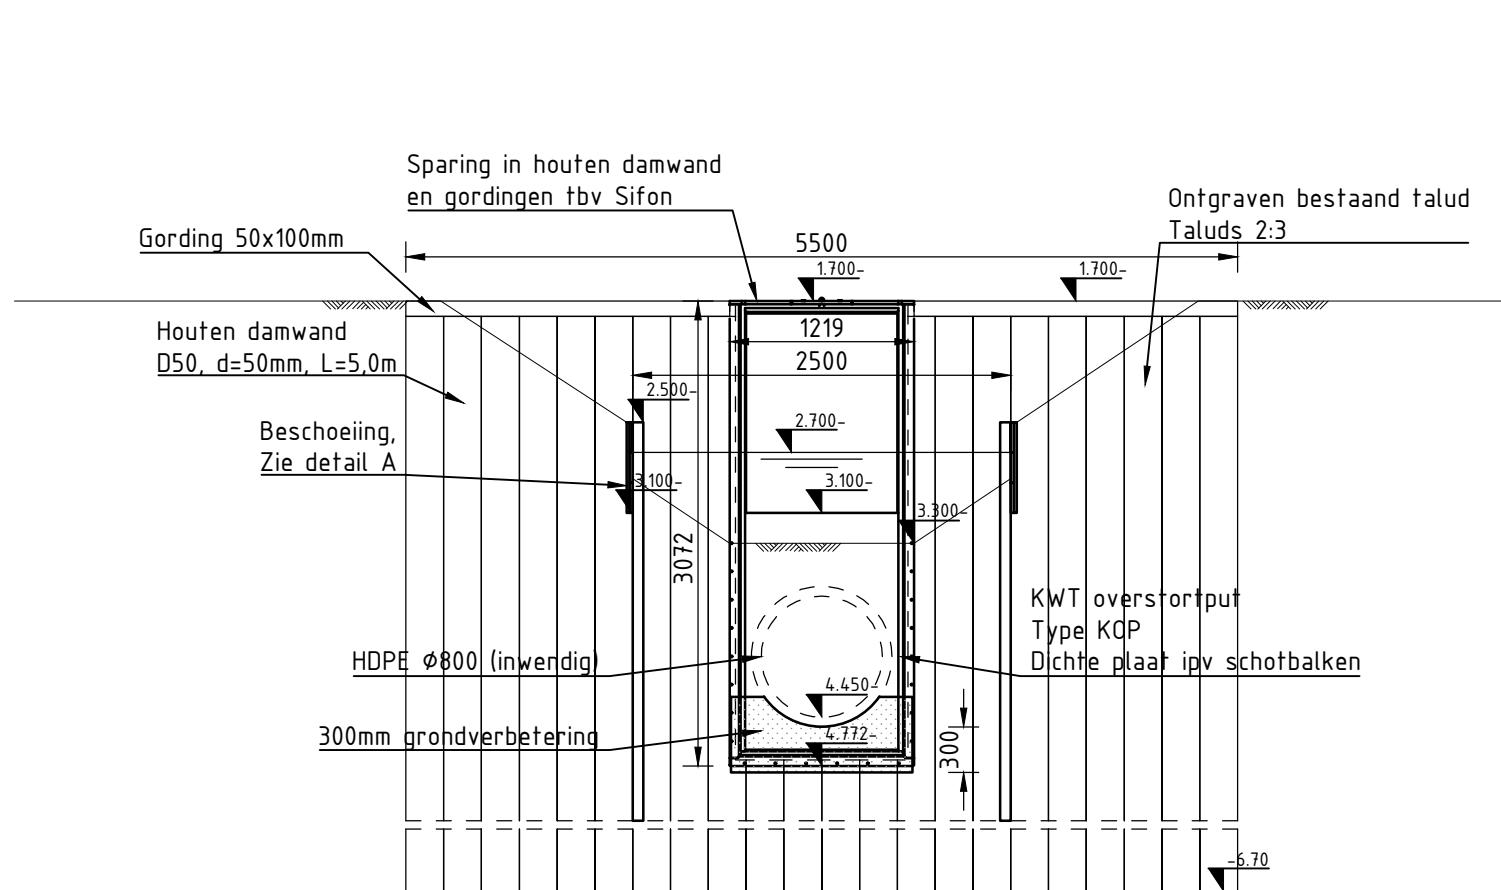

VOORAANZICHT B-B
SCHAAL 1 : 50

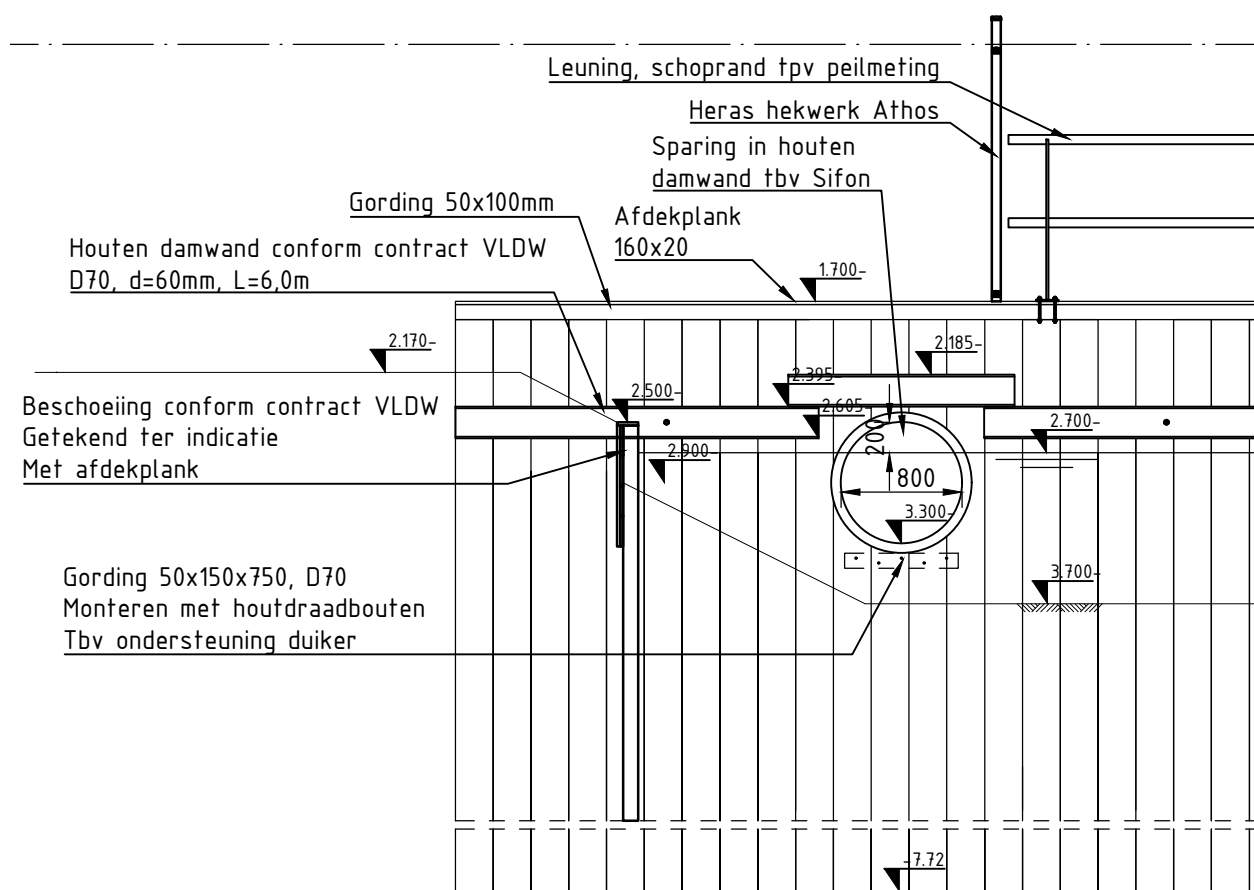

VOORAANZICHT C-C
SCHAAL 1 : 50

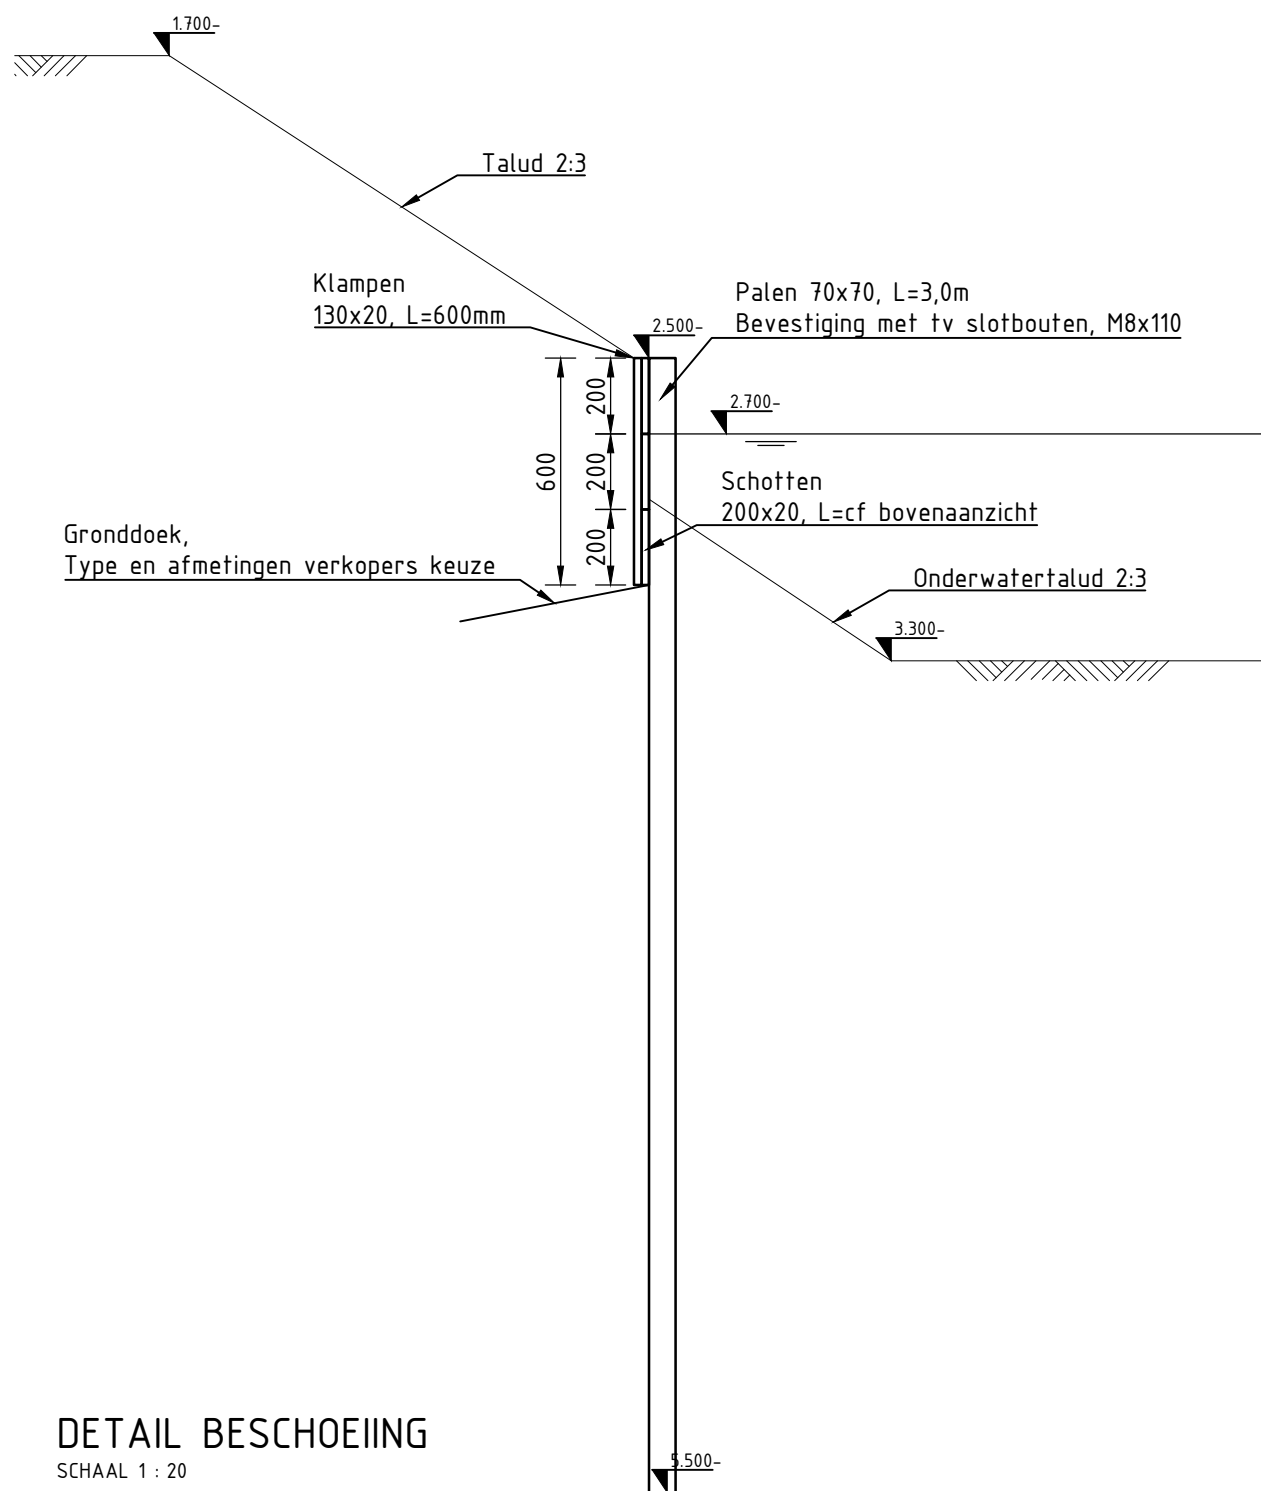

DETAIL BESCHOEIING
SCHAAL 1 : 20

- Binnen scope VLDW, uitgaande van taluds 1:2, conform "Legger Wateren, tekstuele deel, januari 2015".
- Buiten de scope (Sifon) worden taluds 2:3 toegepast (cf tekening gemeente met teknnr: HHD-CONC-X01).
- Alle kleine stalen bevestigingsmiddelen thermisch verzinkt uitvoeren

TER ACCEPTATIE

Wijz.	Datum	Getek.	Omschrijving wijziging
A	06-09-2021	BW	Opmerkingen verwerkt
-	-	-	-
-	-	-	-
-	-	-	-
-	-	-	-

		Aannemingsbedrijf Gebr. Schouls B.V. Kanaalweg 171 2321 JZ Leiden Postbus 1250 2302 BG Leiden Telefoon 071 - 579 29 00 Telefax 071 - 531 73 19 E-mail info@schoulsleiden.nl
---	---	---

Vervangen gemaal Vlaardingen-West VO Sifon

Projectleider Getekend door Projectnummer Besteksnummer	L. van Belen B. Wakker 2021-16 702077-05	Schaal Formaat Tekeningnummer Datum	Zie tekening A1 202116-04 01-09-2021
--	---	--	---