
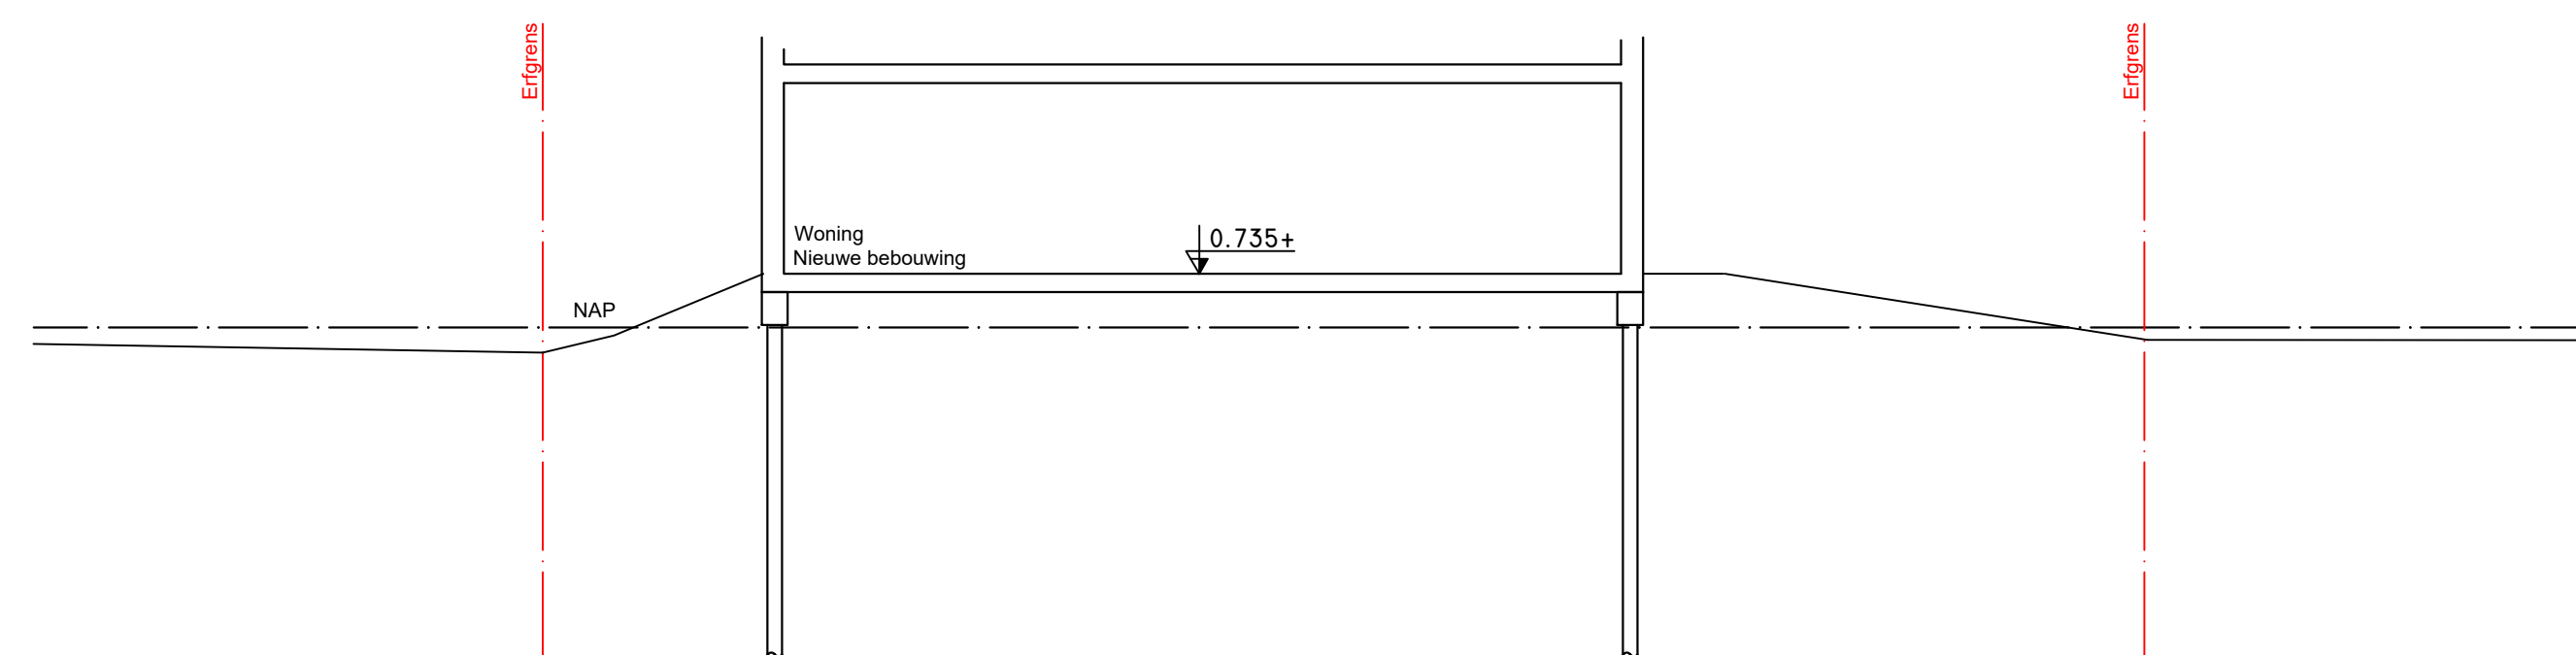
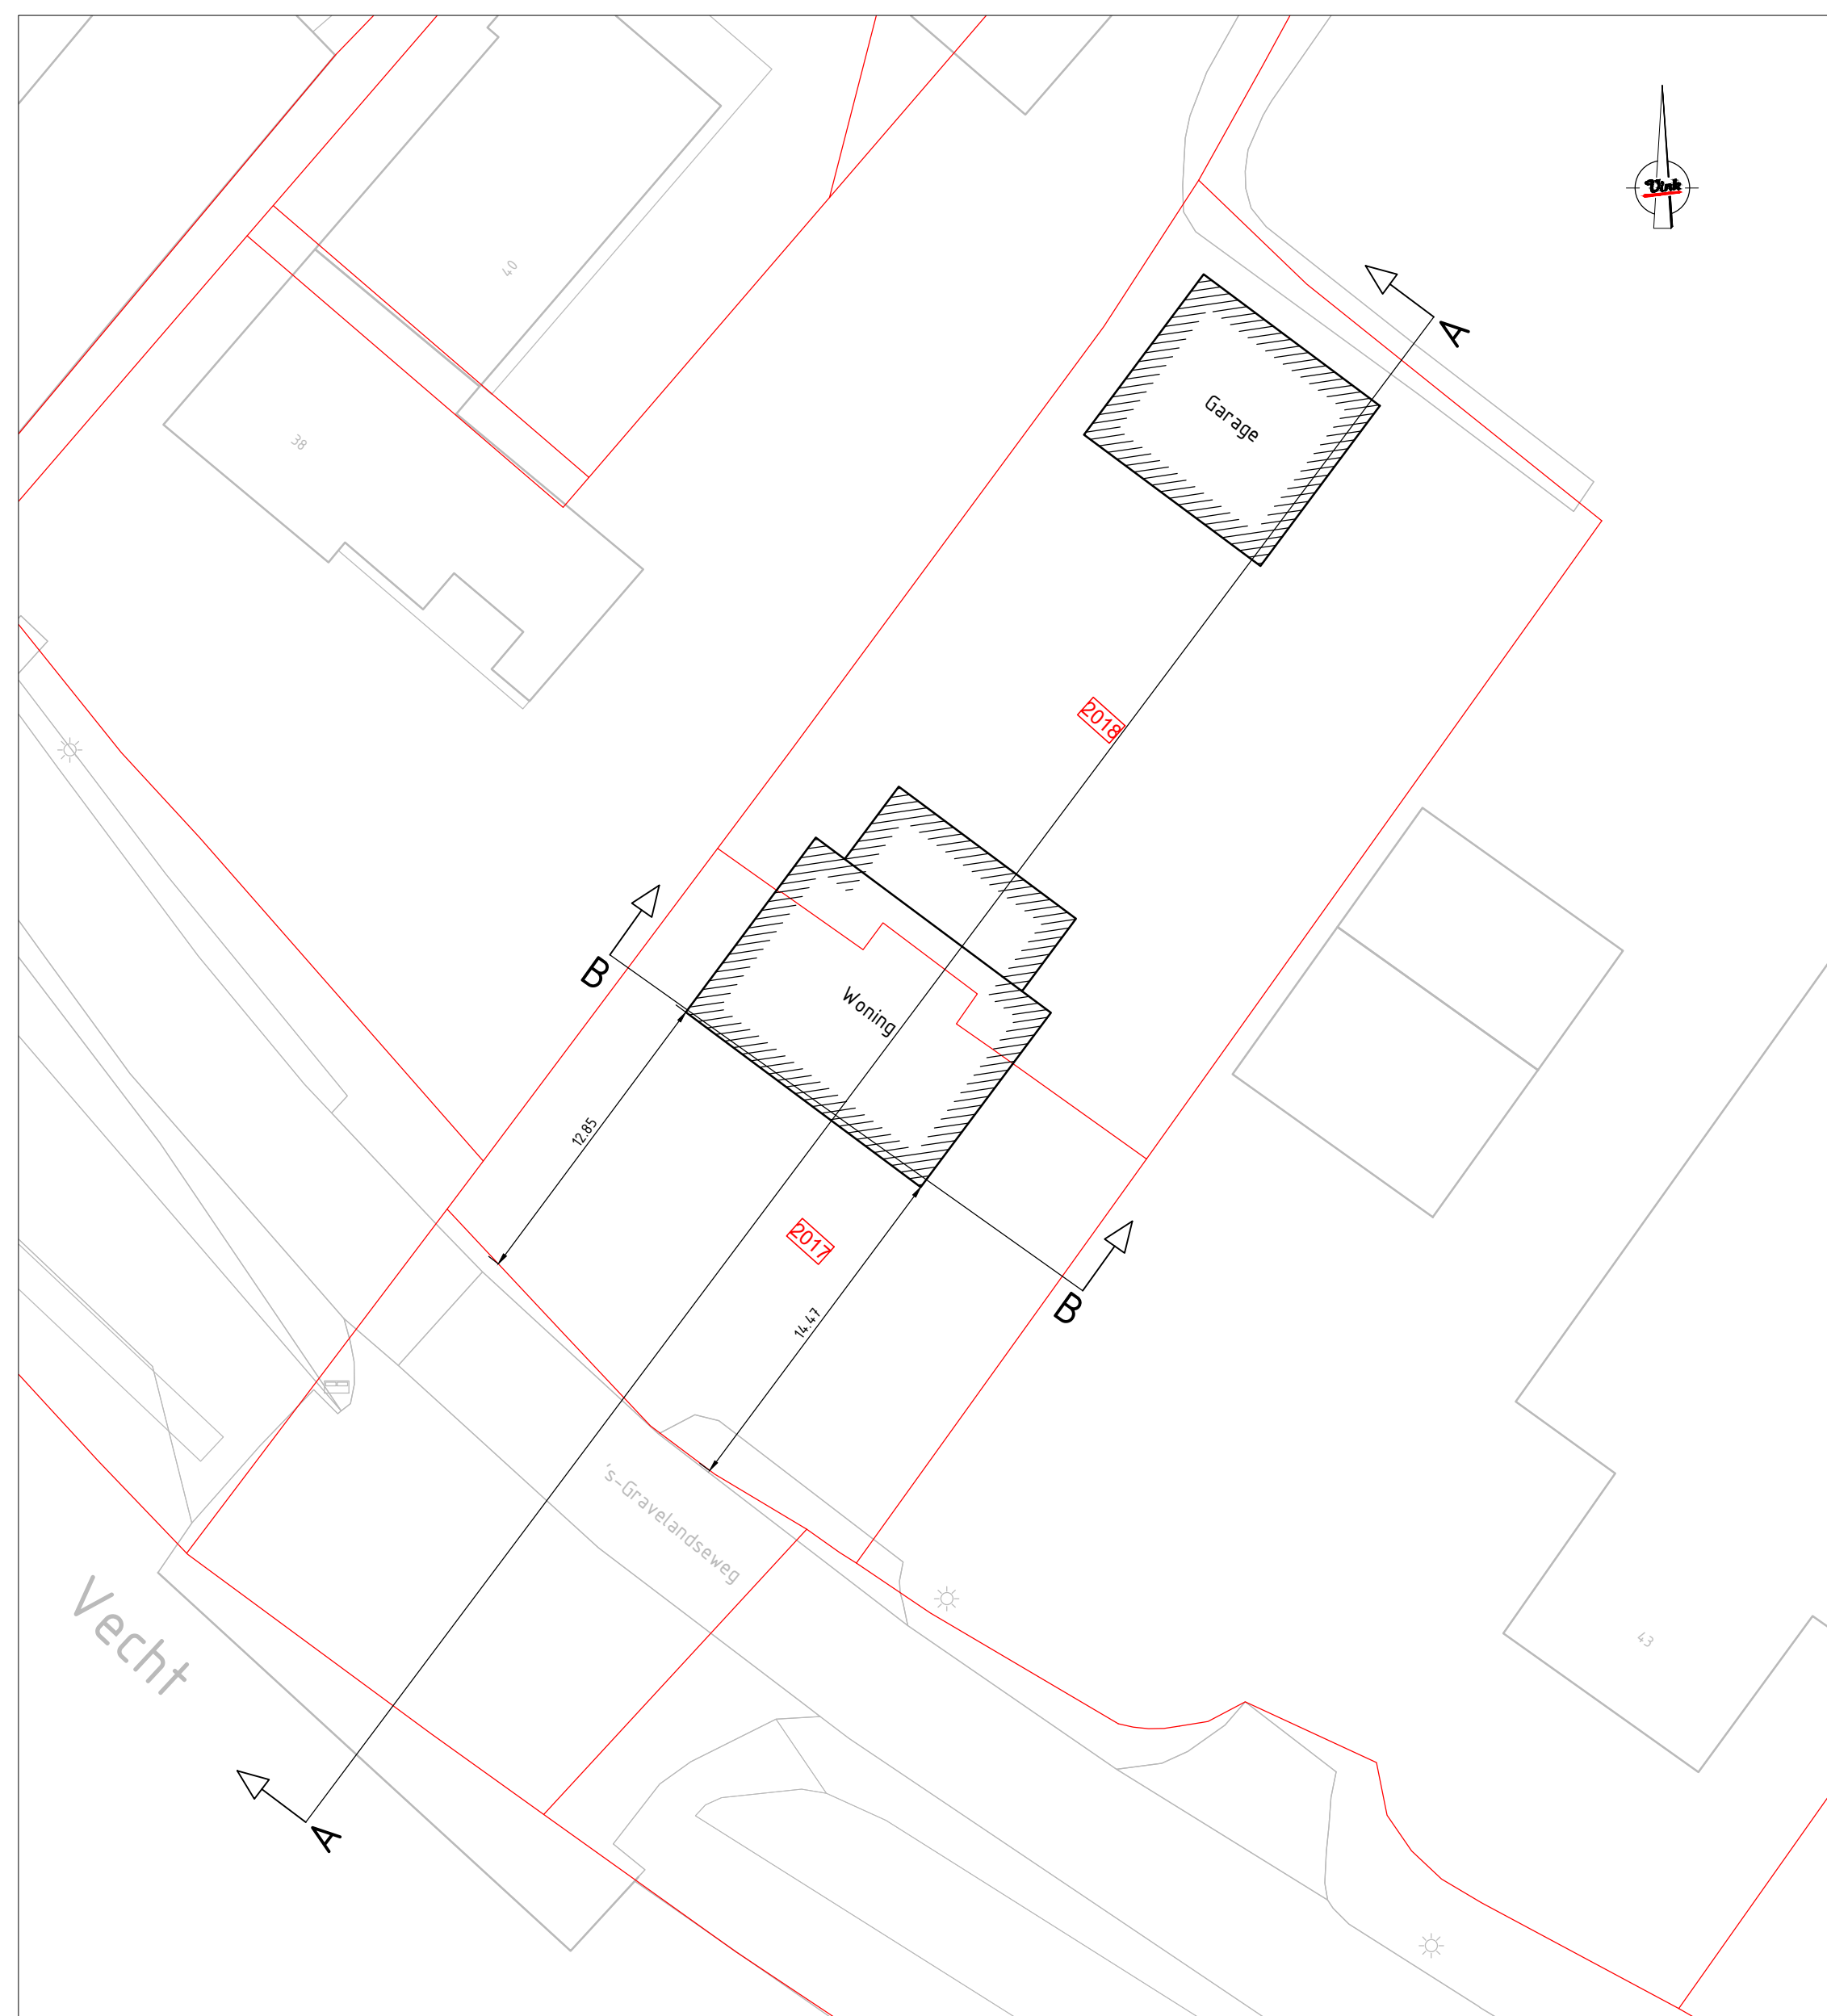


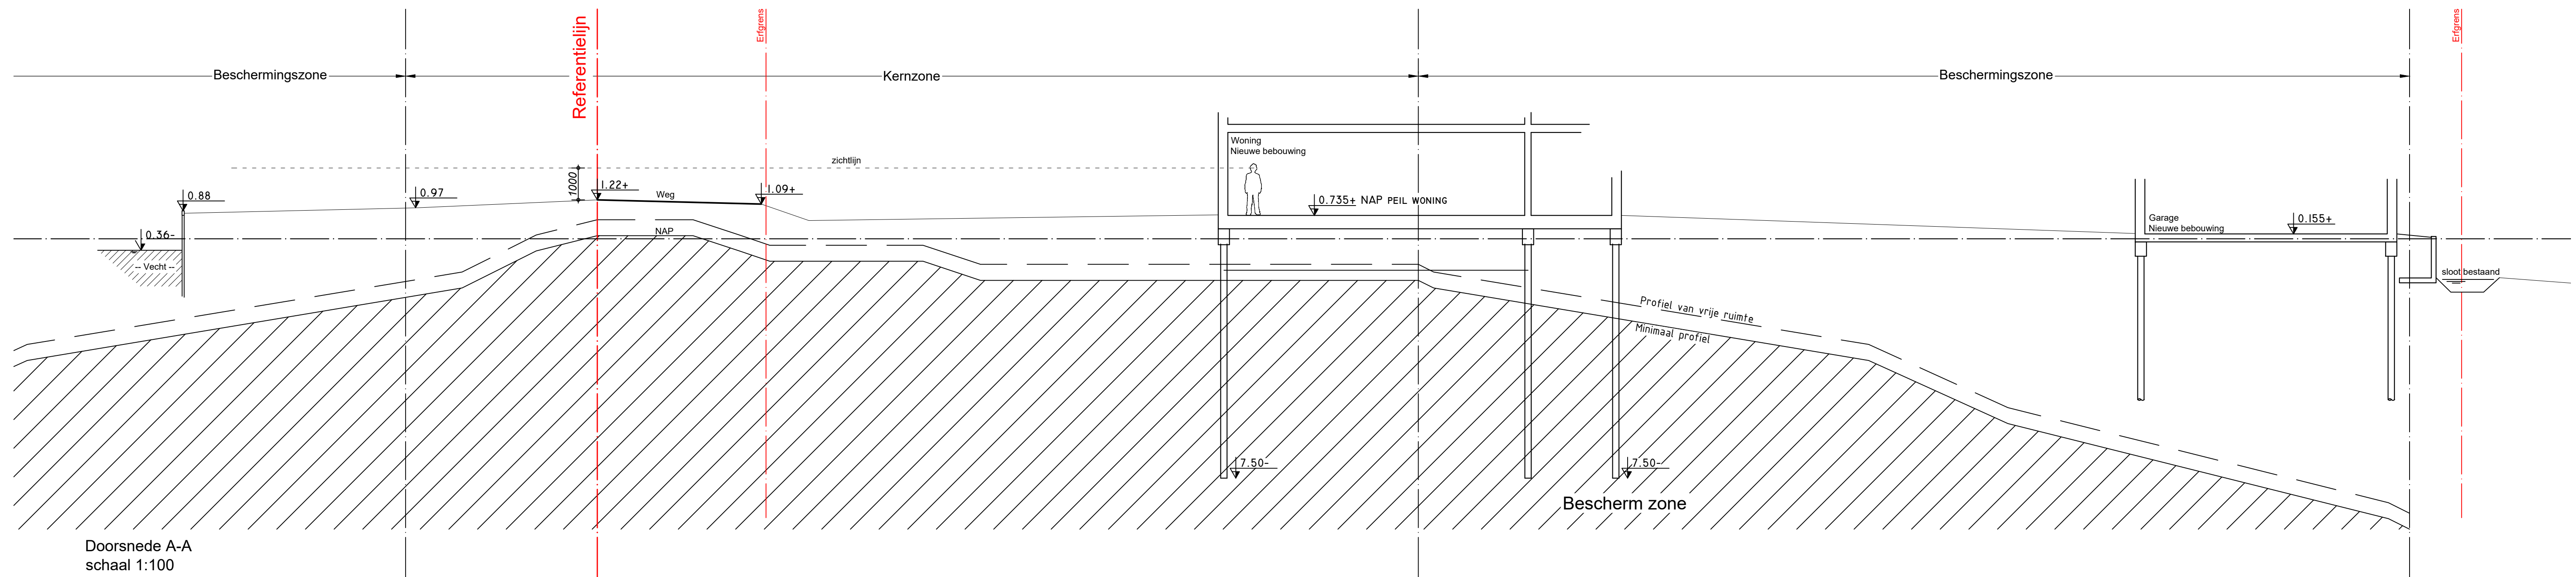

Maten in MM tenzij anders vermeld

Hoogst gemeten grondwaterstand is 1.25m -NAP

|     |            |                                                                                        |           |         |          |
|-----|------------|----------------------------------------------------------------------------------------|-----------|---------|----------|
| 1.5 | 28-09-2021 | Toevoeged maaltroeven voor kant gevel nieuwe te bouwen woning                          | T.H.      |         |          |
| 1.4 | 14-09-2021 | Aanpassing locatie beschermingszone Hoogheemraadschap Amstel, Gooi en Vecht            | T.H.      | R.V.D.  |          |
| 1.3 | 07-09-2021 | Voormalige bebouwing uit tekening verwijderd                                           | T.H.      | R.V.D.  |          |
| 1.2 | 02-09-2021 | Aanpassing beschermingszone Hoogheemraadschap Amstel, Gooi en Vecht                    | T.H.      | R.V.D.  |          |
| 1.1 | 09-03-2021 | Toevoeged: PDF contour nieuwe beschermingszone Hoogheemraadschap Amstel, Gooi en Vecht | T.H.      |         |          |
| 01  | 26-01-2021 | Aanpassing woning en garage                                                            | T.H.      |         |          |
| Rev | Datum      | Wijziging                                                                              | Getekend: | Gecont. | Accoord: |

|   |   |   |
|---|---|---|
|   | <p>Onderwerp:</p> <p style="text-align: center; font-size: 1.2em;"><b>Doorsneden terrein</b></p>              |   |
| <p>Vink Aannemingsmaatschappij b.v.<br/> Valkseweg 62<br/> Postbus 99<br/> 3770 AB Barneveld<br/> Tel : 0342 - 406 406<br/> Fax : 0342 - 406 400<br/> E-mail : info@vink.nl<br/> Internet : www.vink.nl</p> | <p>Project:</p> <p style="text-align: center; font-size: 1.1em;"><b>'s Gravelandseweg 41-42<br/>Weesp</b></p> | <p>Opdrachtgever:</p> <p style="text-align: center; font-size: 1.1em;"><b>Nerbenta BV<br/>Postbus 99<br/>3770 AB barneveld</b></p> |
| <p><b>Tekeningnaam:</b></p> <p style="font-size: 1.5em;"><b>P13B0003_580</b></p>   |   |   |
| <p><b>Getekend :</b> D.V.</p> <p><b>Gecontr. :</b></p> <p><b>Akkoord. :</b></p>   |   | <p><b>Datum :</b> 30-11-2017</p> <p><b>Werknr. :</b> P12B0003</p> <p><b>Formaat :</b> A1</p>                                       |
| <p><b>Tekeningnaam:</b></p> <p style="font-size: 1.5em;"><b>P13B0003_580</b></p>   |   | <p><b>Teknr.:</b></p> <p style="font-size: 1.5em;"><b>02</b></p>                                                                   |
| <p><b>Tekeningnaam:</b></p> <p style="font-size: 1.5em;"><b>P13B0003_580</b></p>   |   | <p><b>Versie.:</b></p> <p style="font-size: 1.5em;"><b>V1.5</b></p>                                                                |