


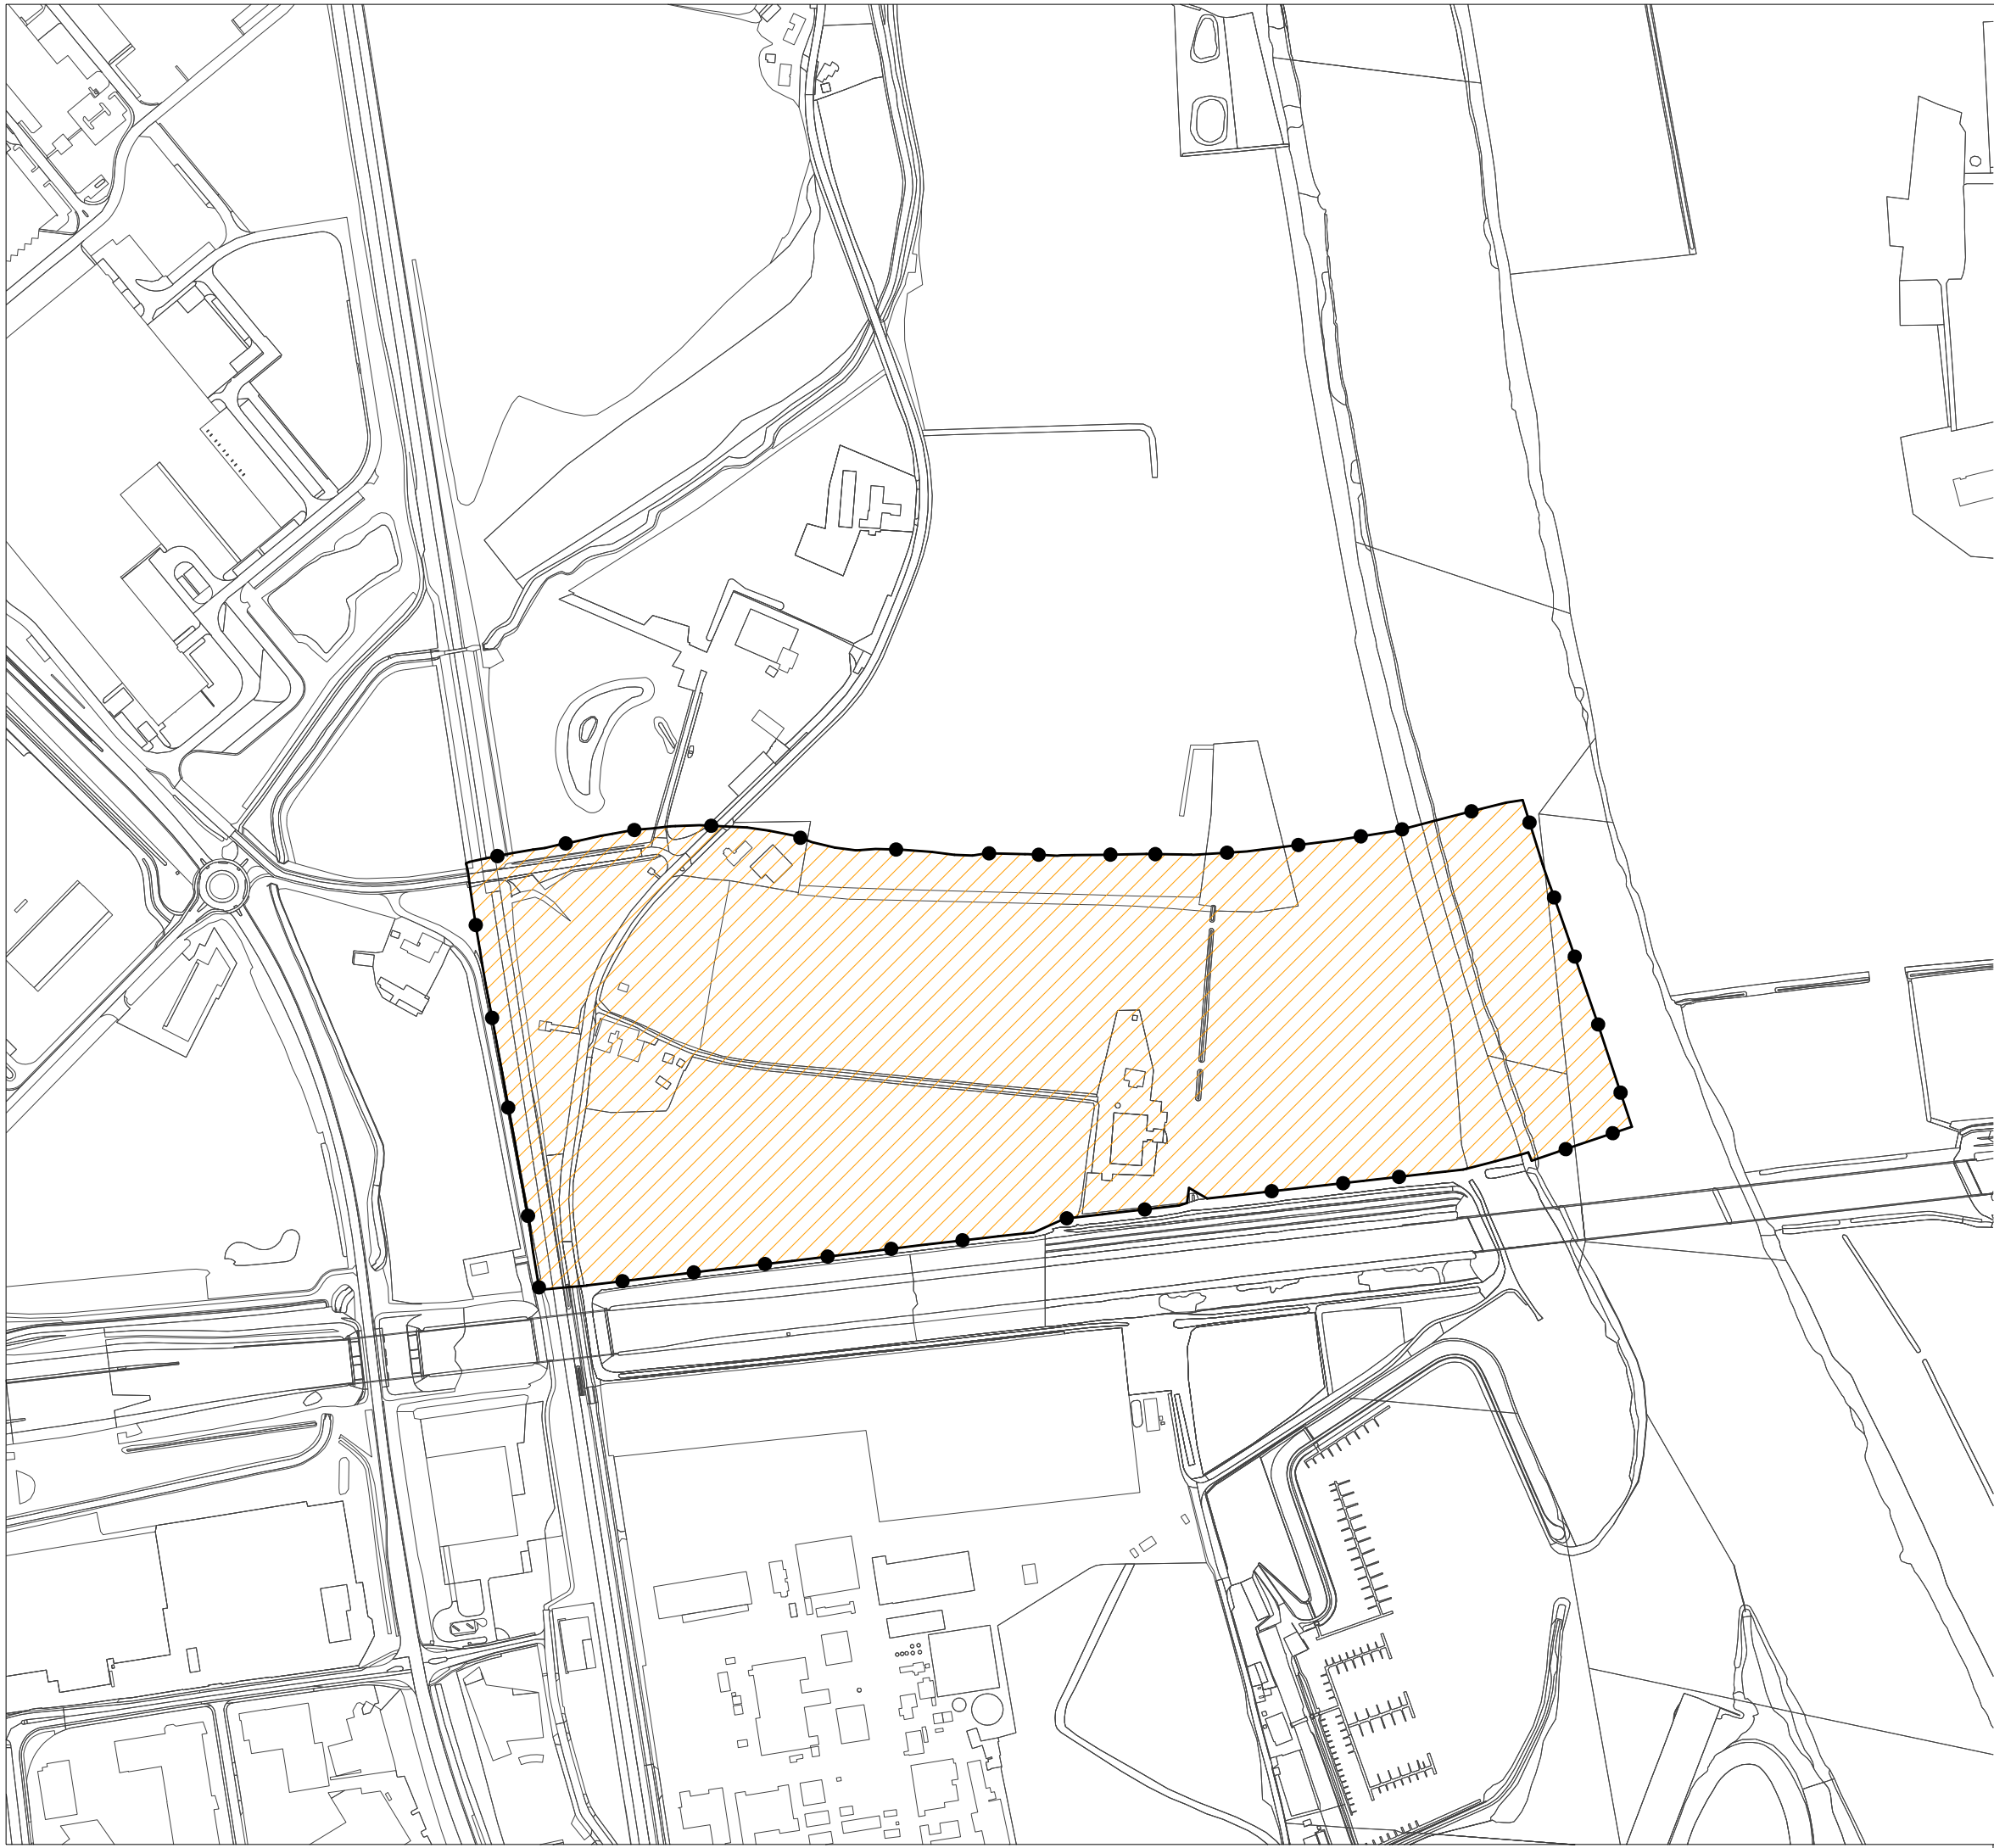

Plangebied

Plangebiedgrens

Gebiedsaanduidingen

geluidzone - industrie

Verklaringen

Bestaande bebouwing en
kadastrale ondergrond