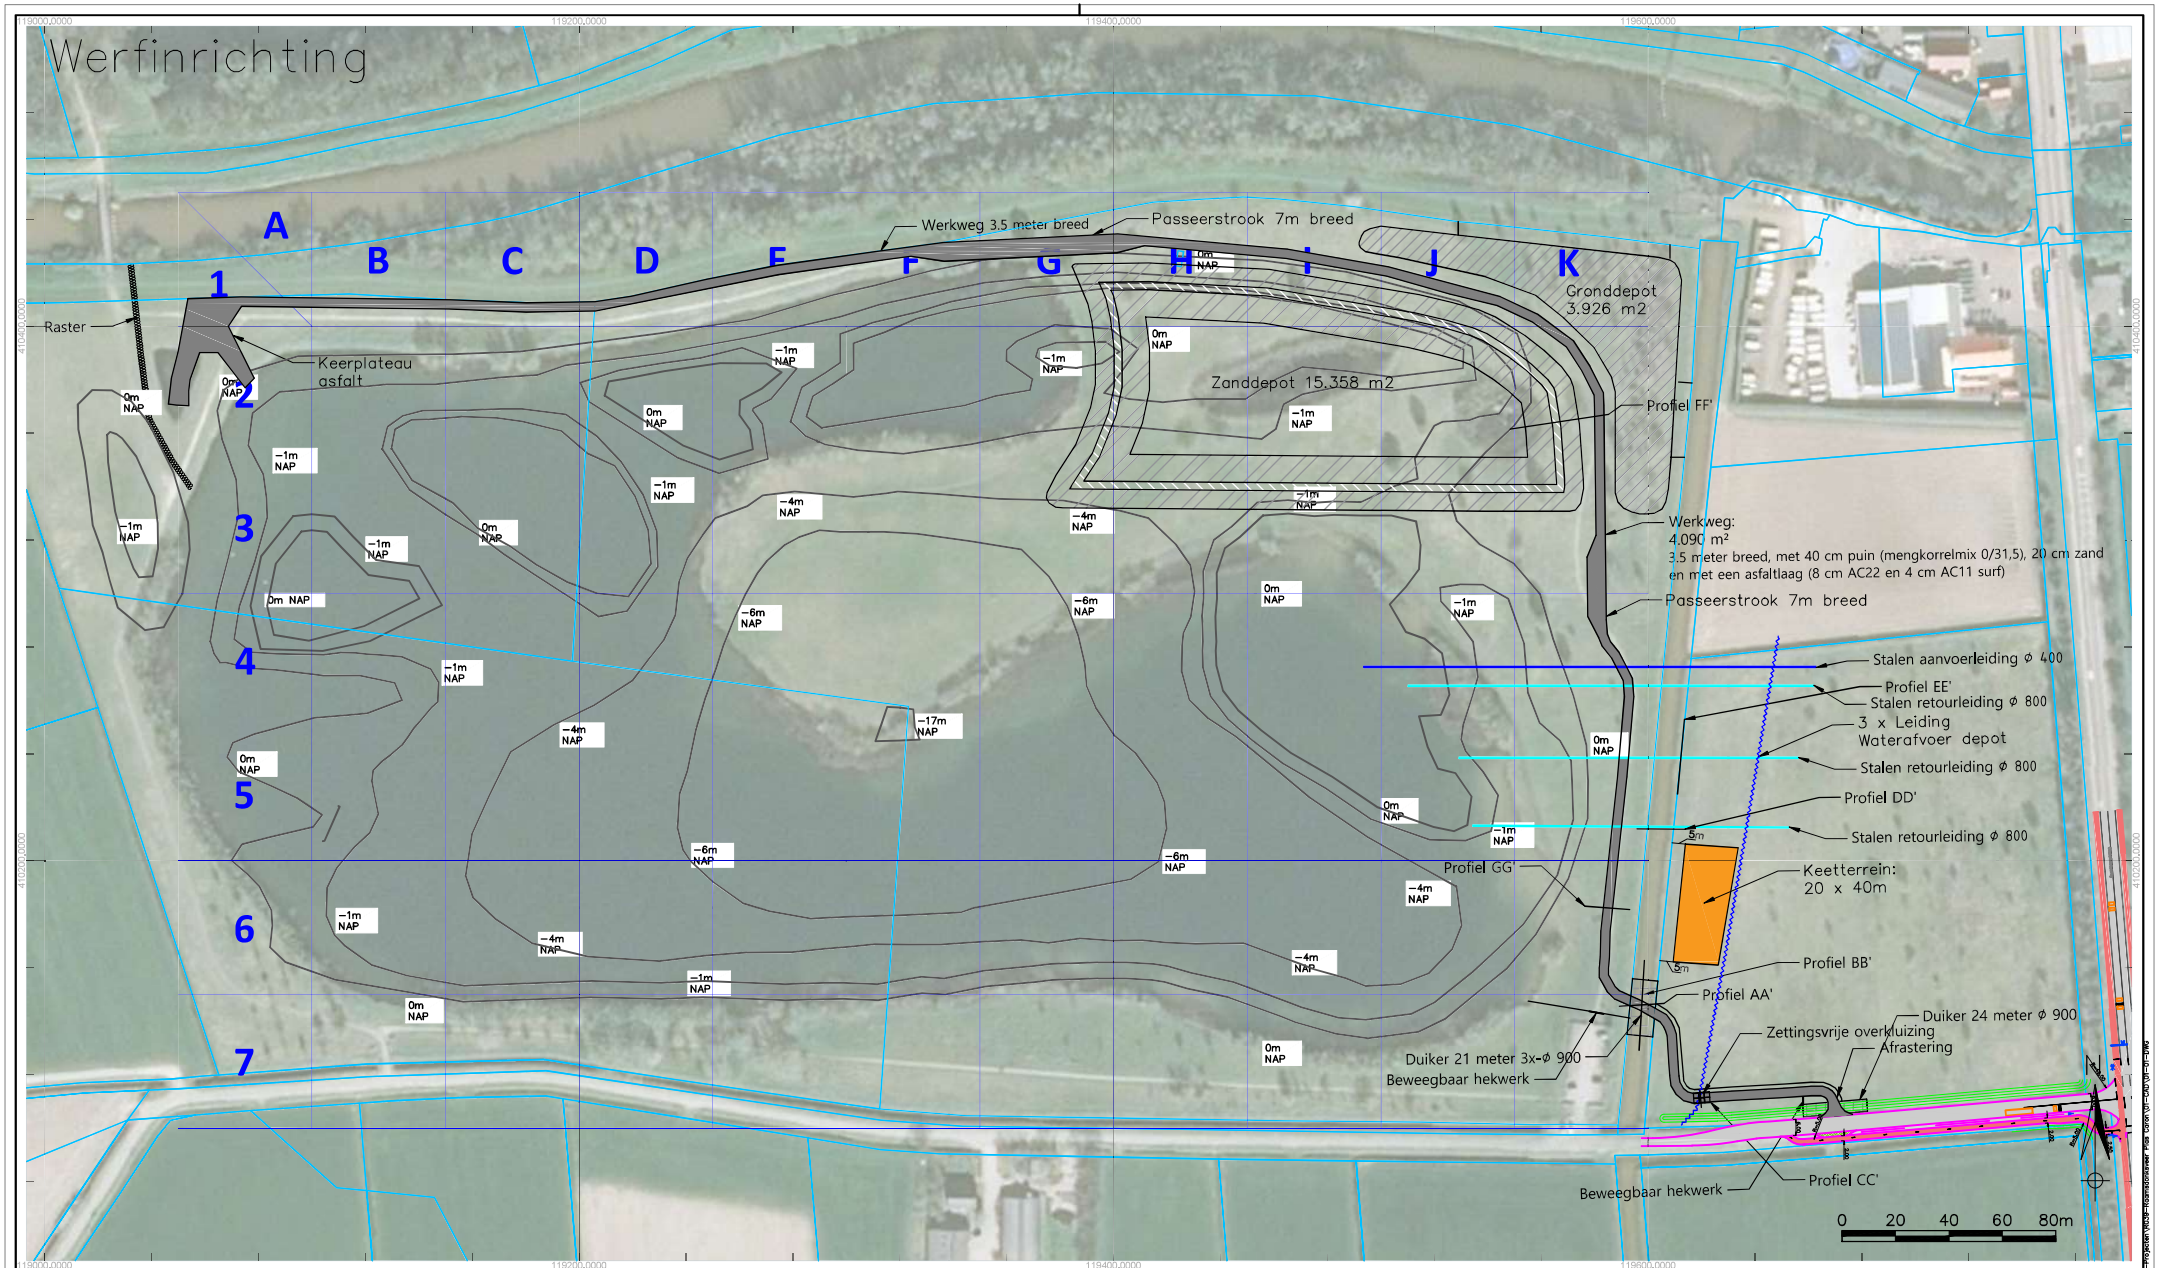


LEGENDA

| | | | |
|---|---|---|---|
| | Oplevermodel | A | Stortraster |
| −17m NAP | Oplevermodel hoogtelabel (mNAP) | | Asfalt – ca. 3.800 m² |
| | Hekwerk scheiding fiets– en werkverkeer | | Waterleiding |

| | | | |
|---|---|---|---|
| Project : | R039 \| Raamsdonksveer Plas Caron | Datum : | 21–9–2021 |
| Onderdeel : | Werfinrichting | Getekend : | JSP |
| Afdeling : | Gebiedsontwikkeling | Schaal : | 1;2.000 |
| Opmerking(en) : | Coördinaatsysteem RD (x,y) en NAP (z)<br>Maten in meters, tenzij anders vermeld | Status : | Concept |
| | | Formaat : | A3 |
| | | Blad : | 1 van 6 |
| Bestand : | R039–210331–werfinrichting–Rev11.dwg | | |

| | | | |
|---|---|---|---|
| 03 | | | |
| 02 | | | |
| 01 | 19–04–2021 | JSP | Werfinrichting – verleggen toegang |
| Rev00 | 31–03–2021 | JSP | Werfinrichting |

Tekeningnummer: 21-422744-B