



Profiel AA' – duiker

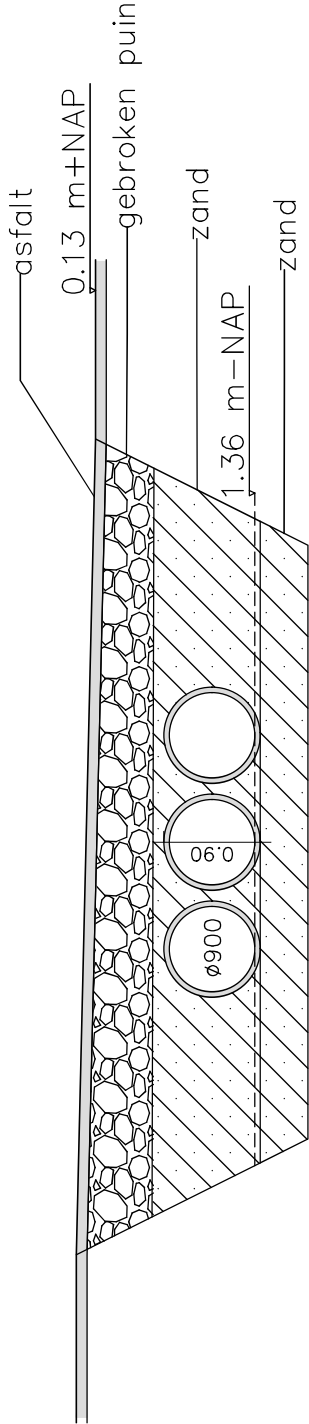

Profiel BB' – duiker

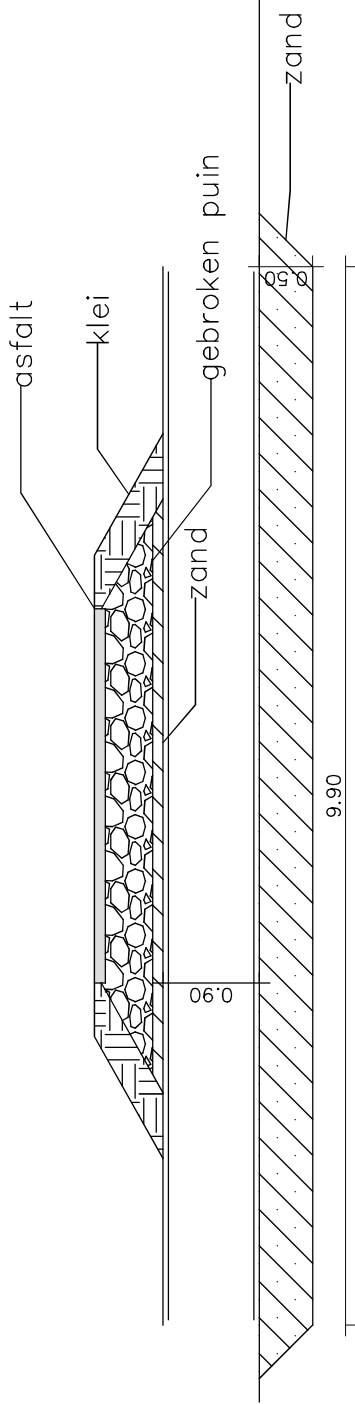

Project	: R039 Raamsdonksveer Plas	Datum	: 21-9-2021
Onderdeel	: Caron	Getekend	: JSP
Afdeling	: werfvoering	Schaal	: 1:50
Opmerking(en)	: Gebiedsontwikkeling	Status	: Concept
Bestand	: R039-210331-werfvoering-Rev11.dwg	Formaat	: A3
01		Blad	: 2 van 6



Tekeningnummer: 21-422744-C