



Profiel DD' – afvoerleiding depot over de watergang

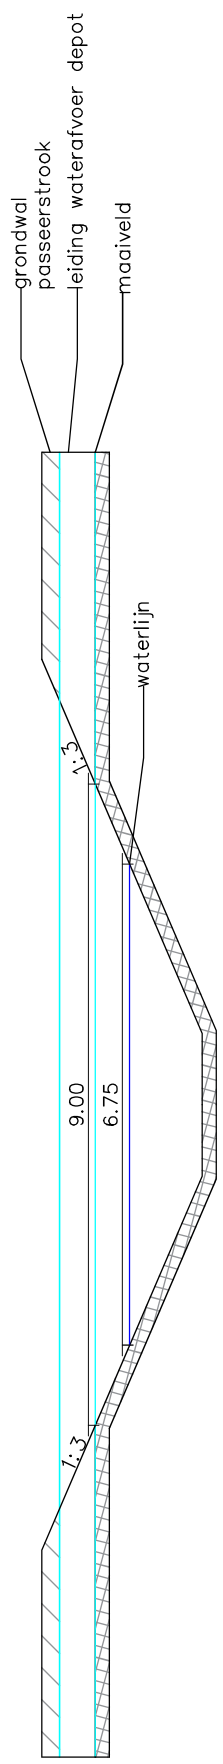

Profiel EE' – passeerstrook leiding waterafvoer depot

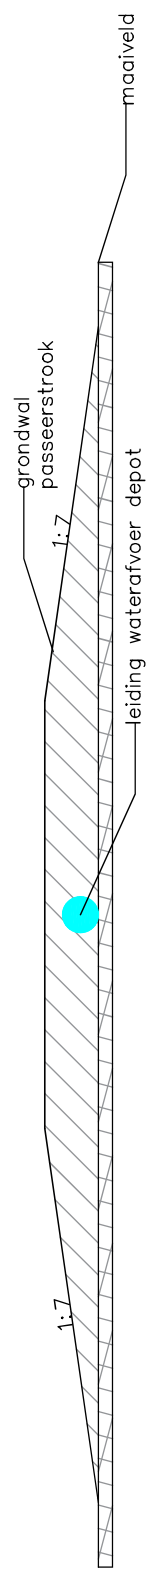

Project	: R039 Raamsdonksveer Plas	Datum	: 21-9-2021
Onderdeel	: Caron	Getekend	: JSP
Afdeling	: werfvoering	Schaal	: 1:75
Opmerking(en)	: Gebiedsontwikkeling	Status	: Concept
Bestand	: R039-210331-werfvoering-Rev1.dwg	Formaat	: A3
01		Blad	: 4 van 6
Rev00	: 01-04-2020	JSP	
02		werfvoering	

Tekeningnummer: 21-422744-D