



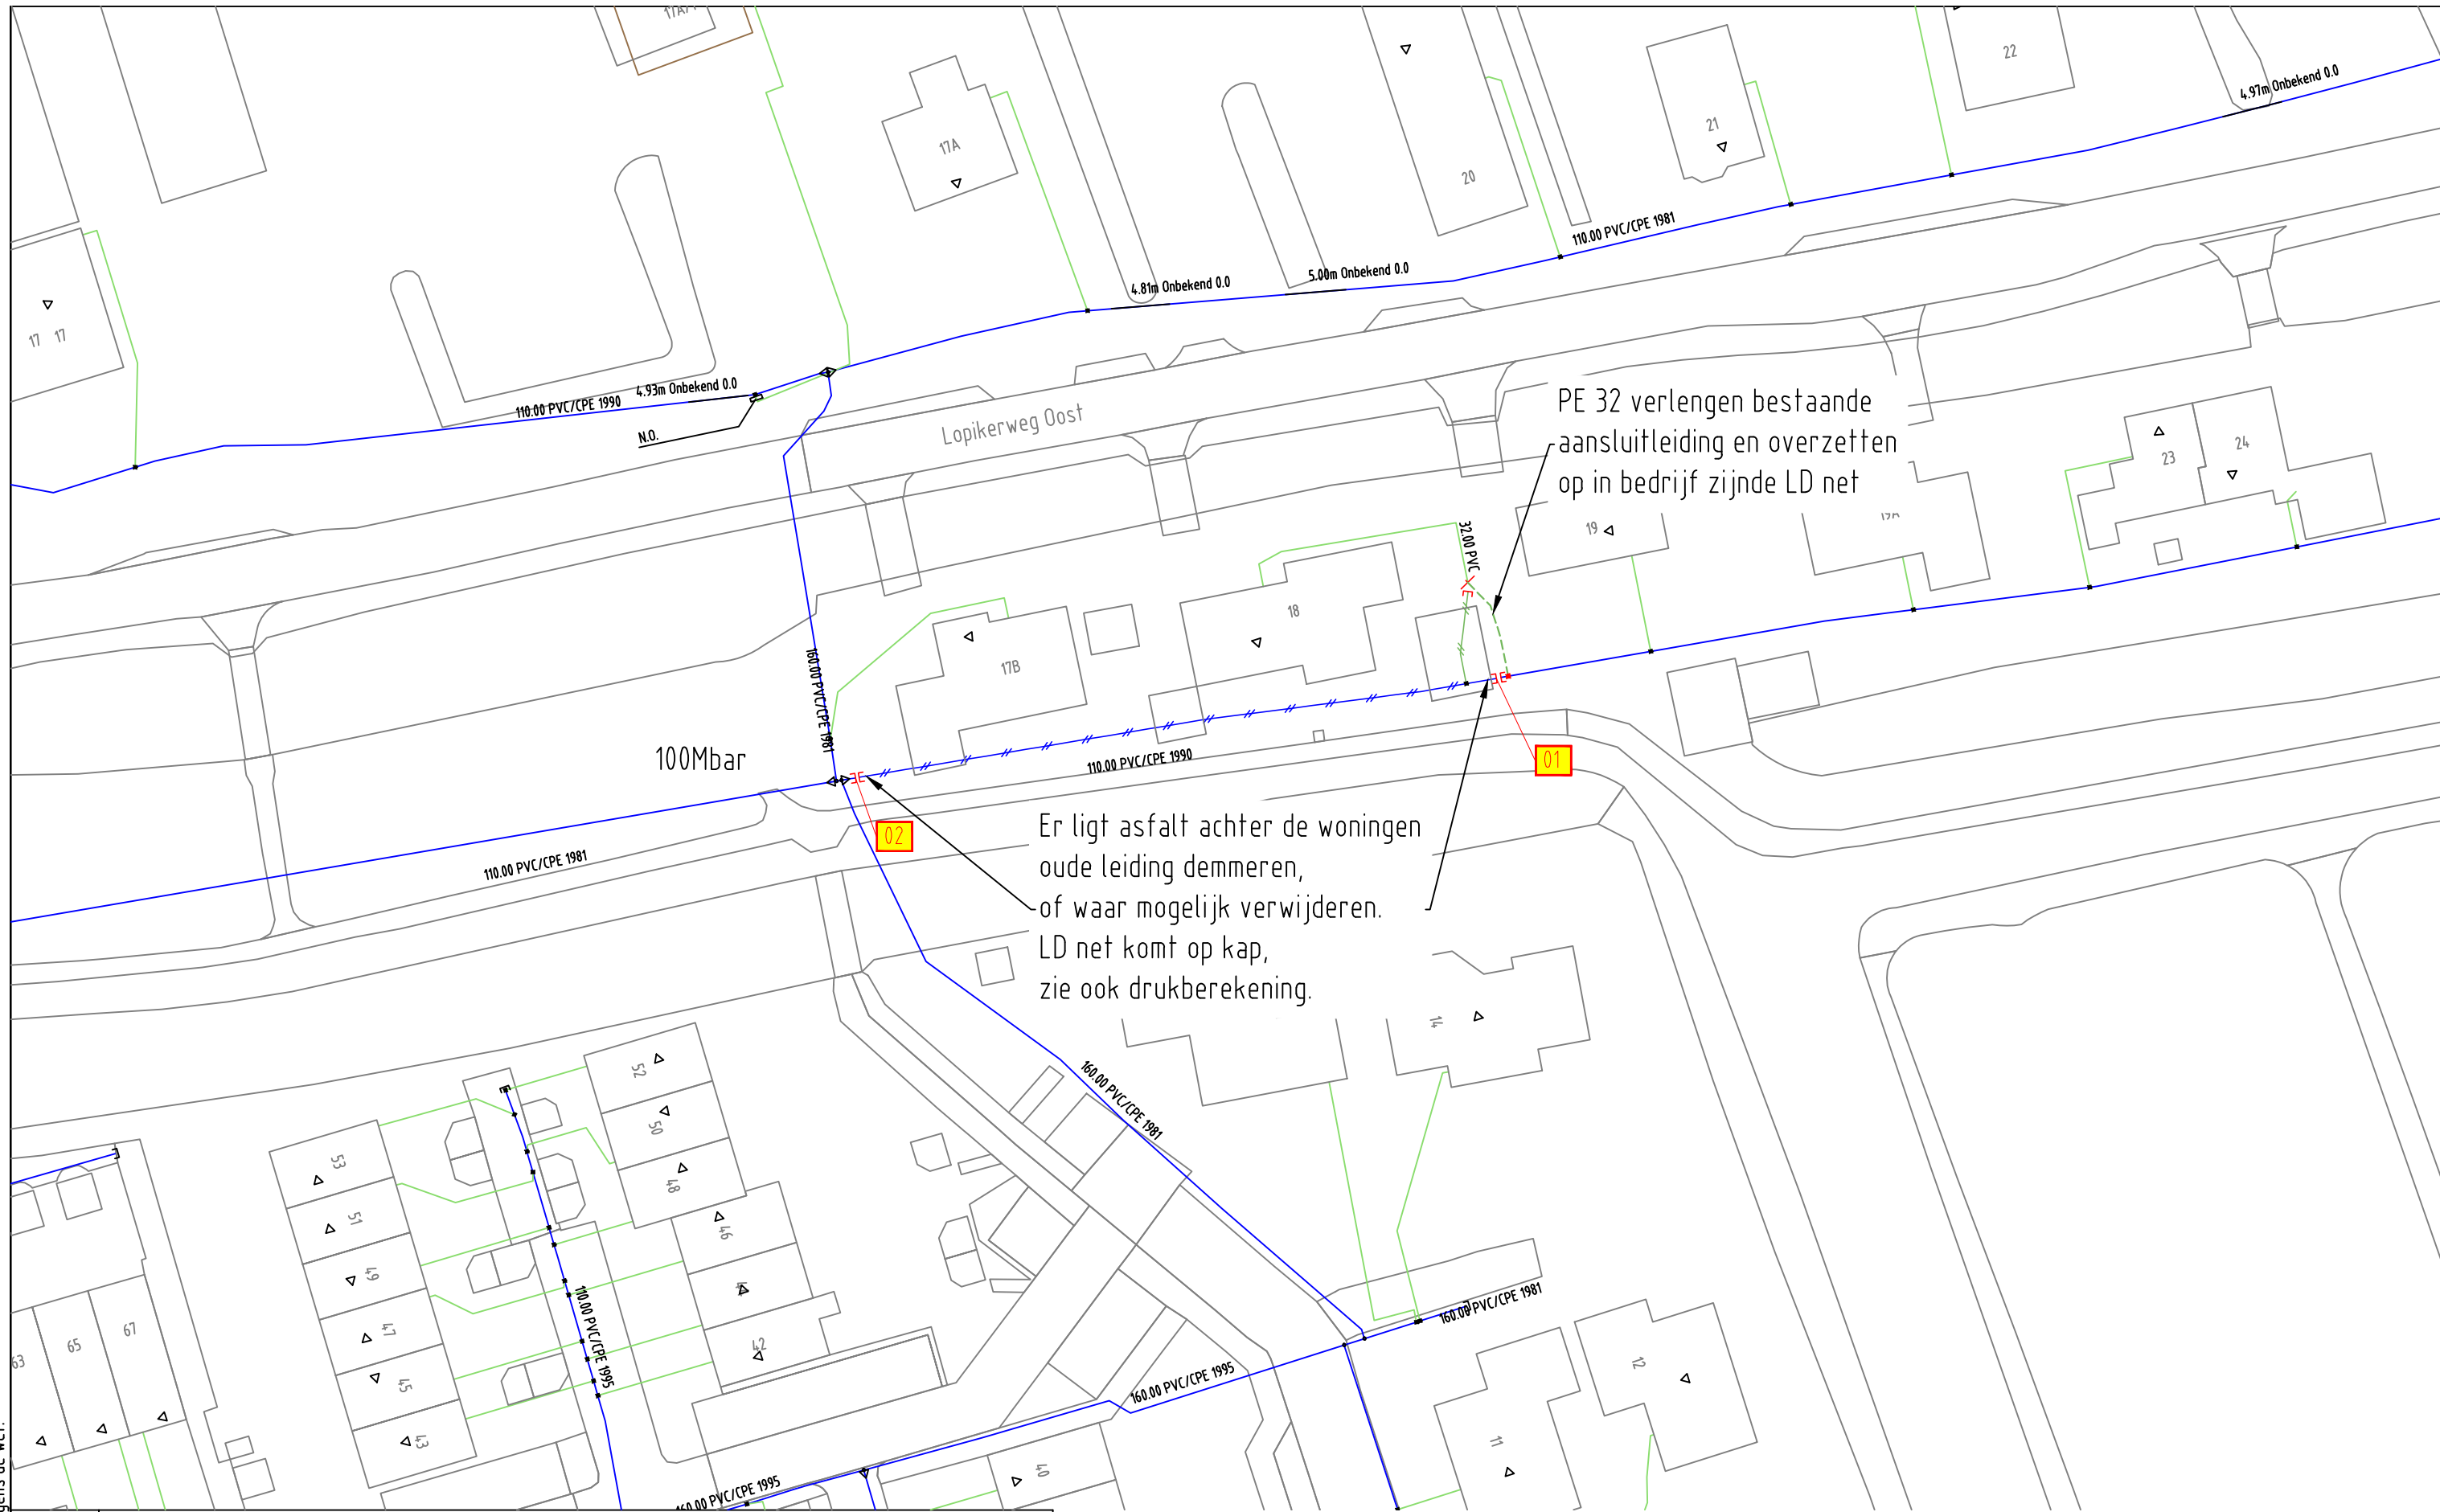

GAS NIEUW									
GAS BESTAAND									

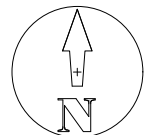

Opmerkingen: Geen		Wijz: #6	Datum: 8-4-2021
Tracélengte: Mtr.		Getekend door: J. Heddema	
		Goedgekeurd door Engineer: J. Heddema	
		Goedgekeurd door ONC/OIV: W.H.A. Wijnans	
Formaat: A4		Project: PD000990 Overbouwingen Midden 2019	
Schaal: 1:500		Ordernr:	
Volgend bladnr: N.v.t.		Documentnr: 20201203-0000-014	
		Status: Vrij voor uitvoering	Bladnr: 014