


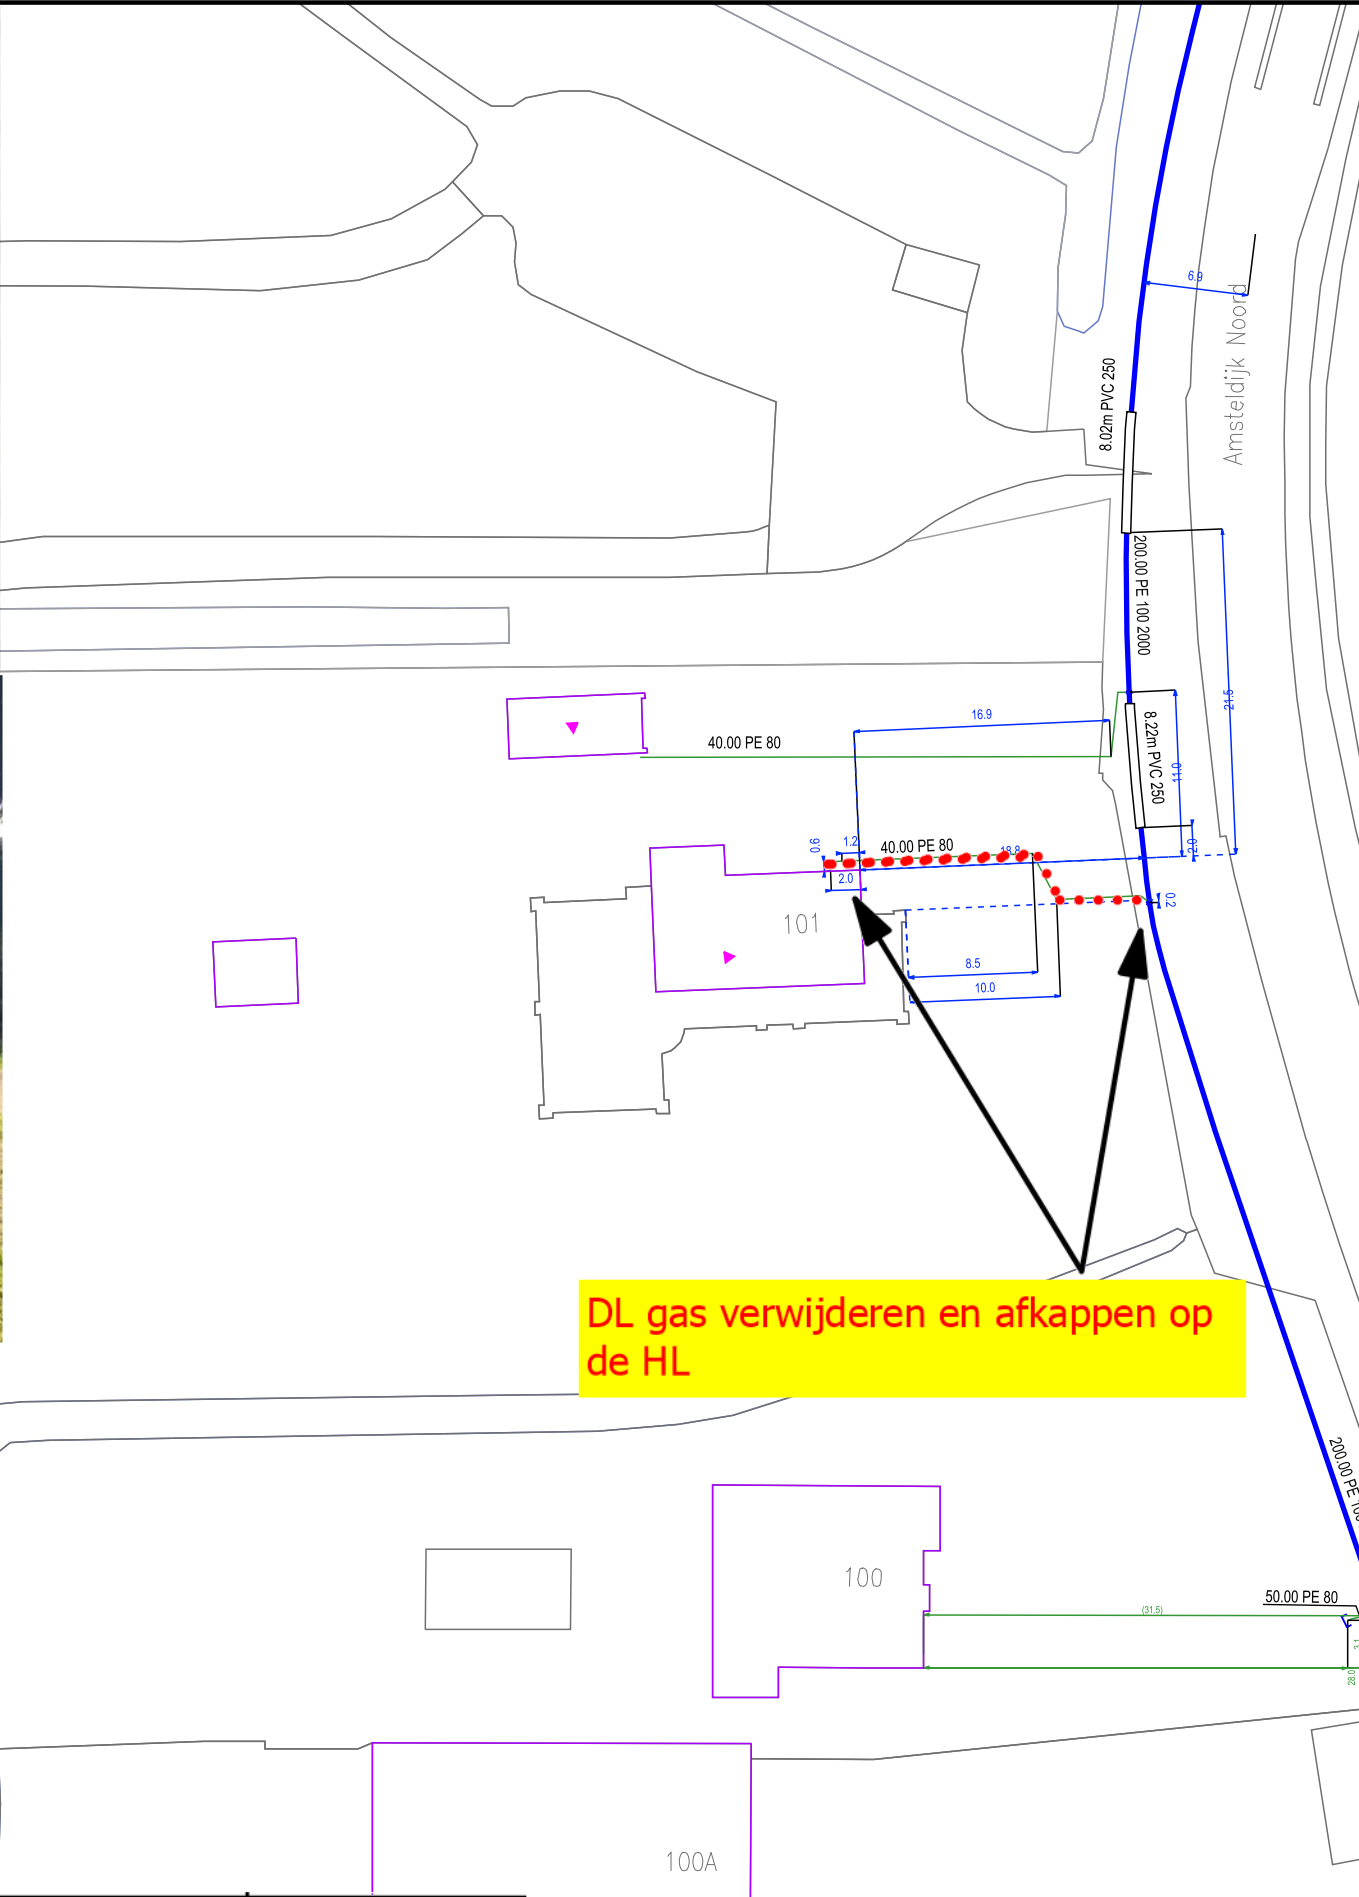

Proj.: nr.:
Opdr. nr.:
GAS HD/LD
Plaats: Amstelveen.
Hoofdleiding: 8.02m PVC 250 / 200.00 PE 100 2000
Adres: Amsteldijk N.
Nr.: 101

METER
bovenansluiting : h.o.h. mm
cap.: 40 m³/h : diam. aansluiting
plaats: Meterkast

METERBEUGEL 1.01 " B-KLEP diam. "

DIENSTLEIDING
materiaal lengte in m. diam. in mm of "

Staal B.K.B.	1 m	32 mm
Koper	1.0	32
M.D.P.E.	3.0	40
D.P.E.	8	50
Maatleibuis		
Schuifstuk		
Koppelsstuk		
Beukokopp.		
Aansl. zadel		
Aansl. T-stuk		
Hawlekopp.	1	32 x 32
Knelkopp.		
Electrol. zadel	1	40 x 32
Handel. Kopp.		
Bovengronds	100	

AANGELEGD: 10/3/1999 OPMERKINGEN: AANGELEGD: 19 OPMERKINGEN:

DL gas verwijderen en afkappen op de HL

GOEDGEKEURD
Door Willem W. om 11:28,23-7-20

Klant aanvraagcode	1001580166	Toe te passen constructie	NVT
Stedin	950000163516	DL	32 MDPE + 40 PE
Engineer	M.Heideveld	Druk	100 mbar
Werkvoorbereider	W.Oliemans	HL	200 PE
Uitvoerder	S.Pesch	Opmerking	Afkappen op HL
Vergunning	JA	Watermet / AGV.	DL verwijderen
Melding	Gemeente		

Verwijderen gasaansluiting incl. aansluitleiding Amsteldijk Noord 101 te Amstelveen.



STEDIN.NET

Schaal: 1:500
Datum: 06/09/2021