


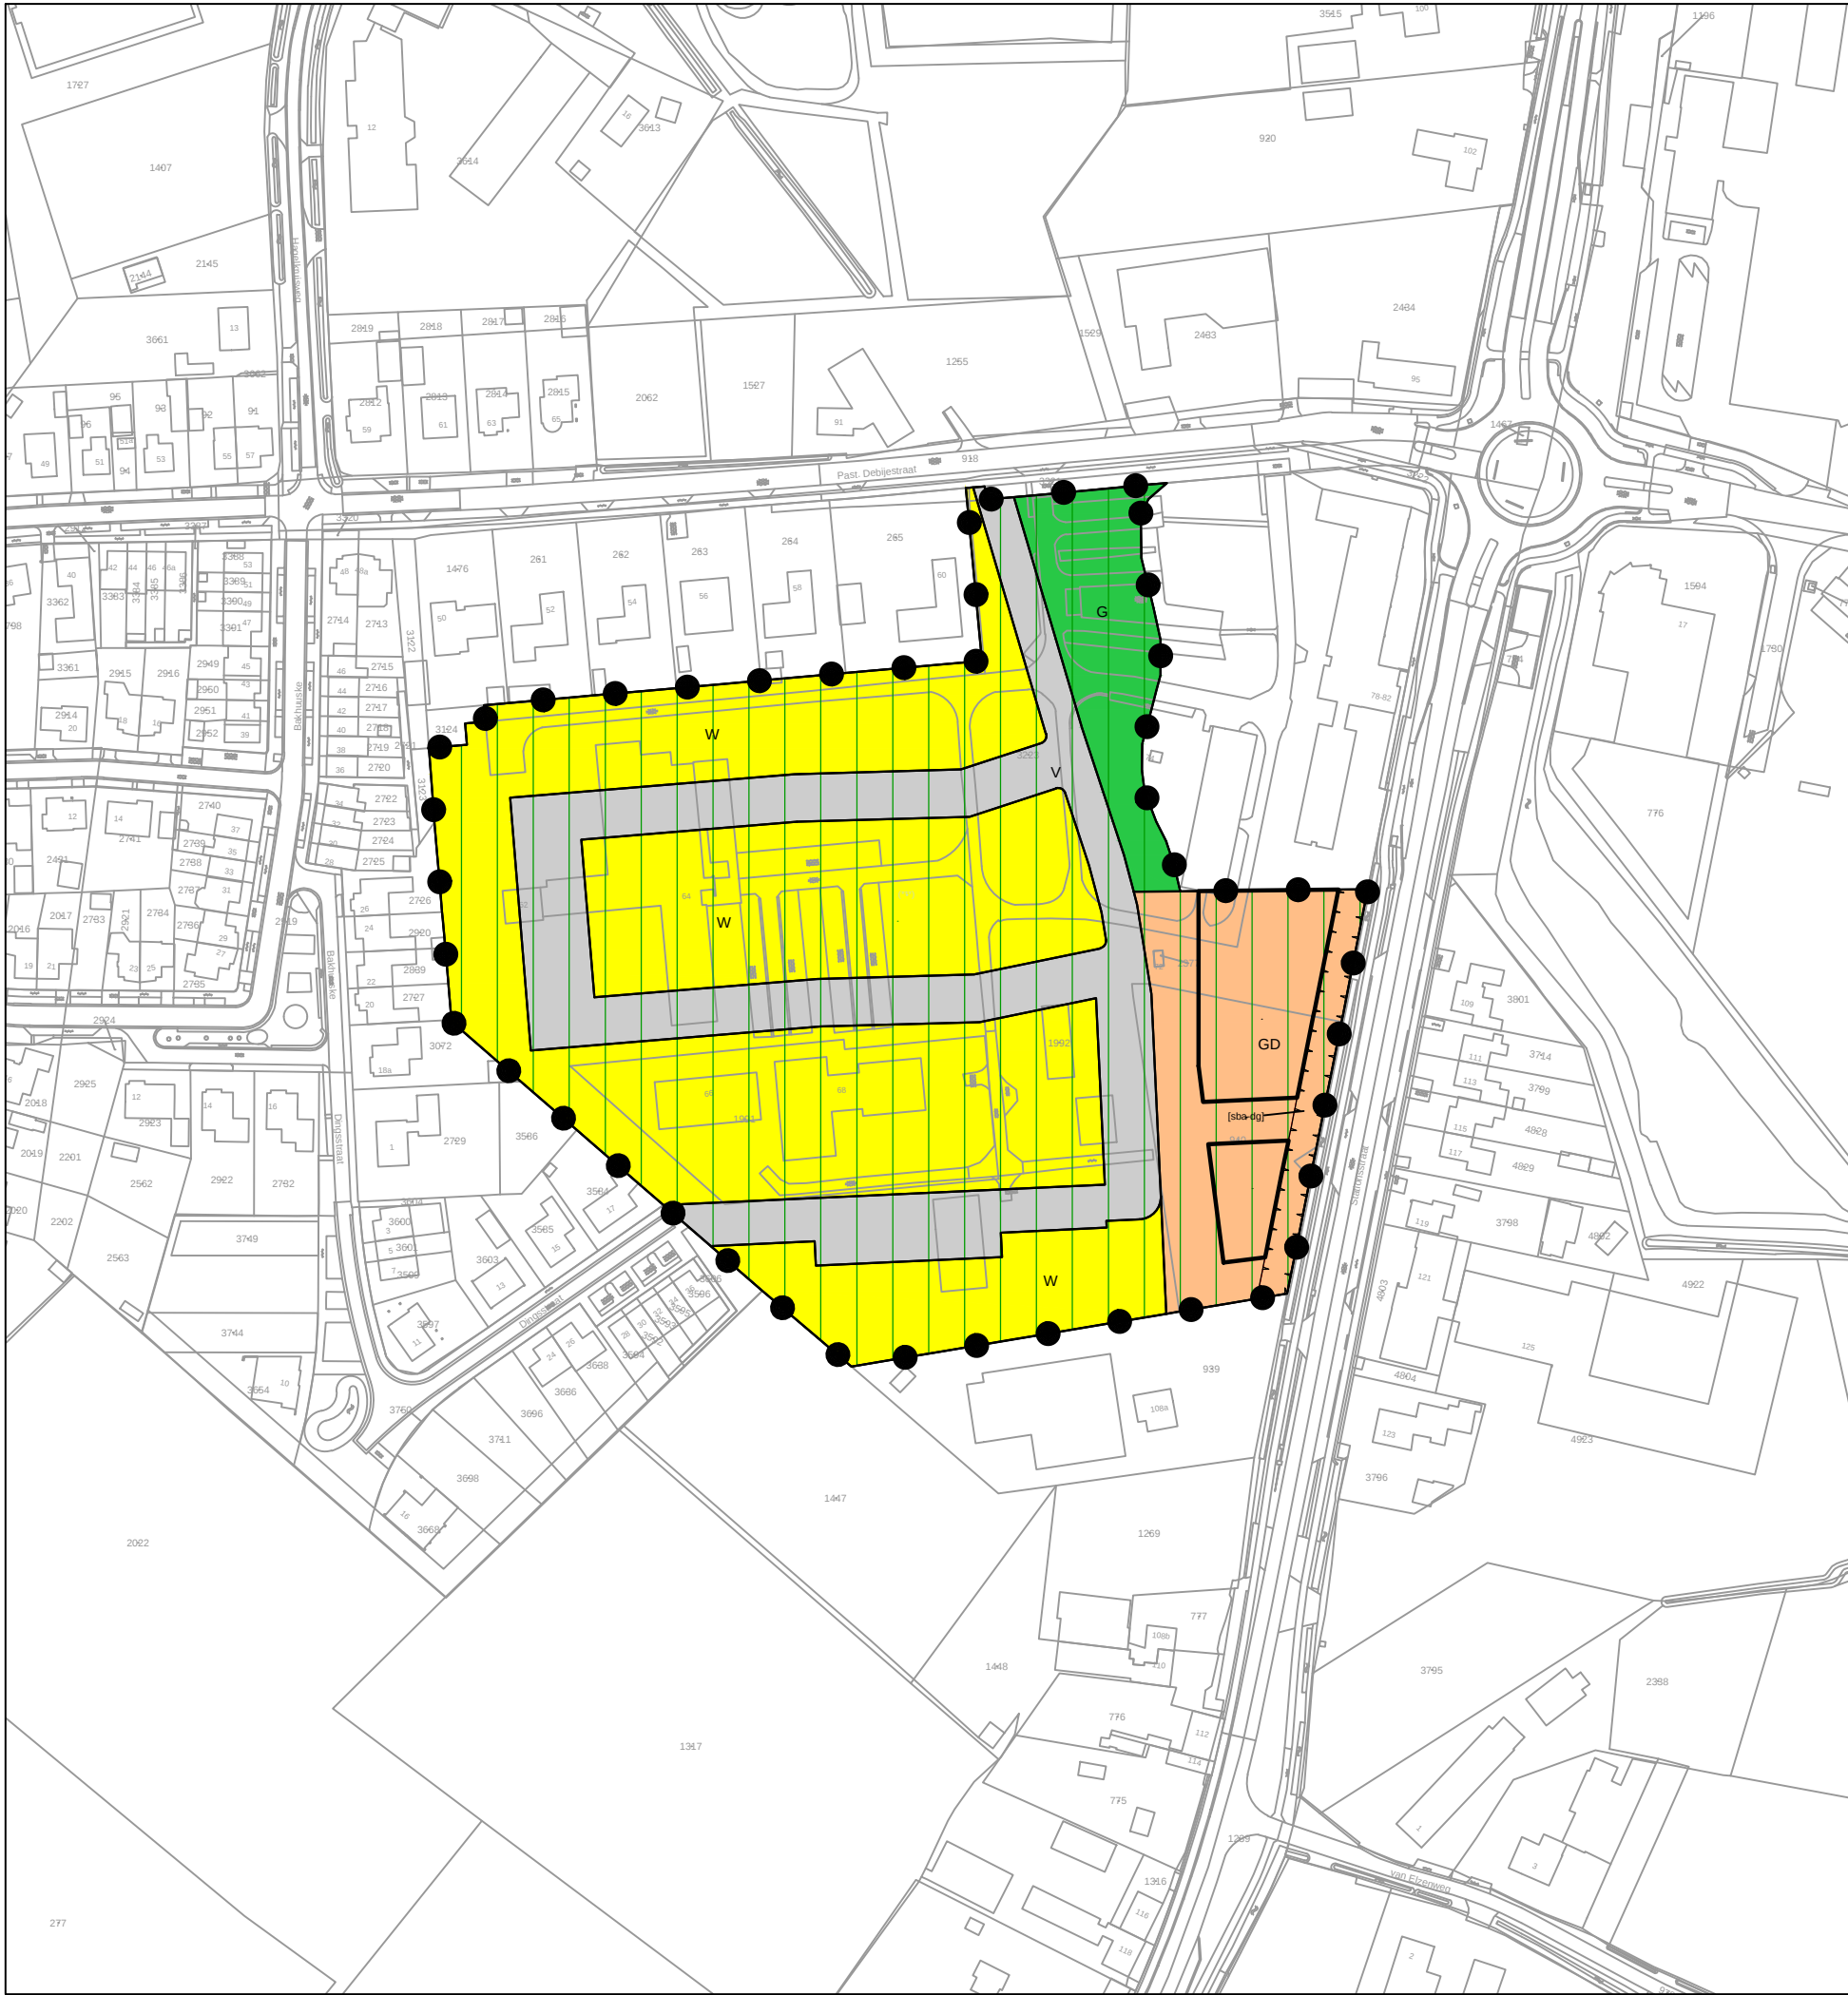

LEGENDA

plangrens

bestemmingen

Enkelbestemmingen

GD Gemengd

G Groen

V Verkeer

W Wonen

Gebiedsaanduidingen

milieuzone - grondwaterbeschermingsgebied Venloschol

Bouwvlakken

bouwvlak

Bouwaanduidingen

specifieke bouwaanduiding - dove gevel

verklaring

Ondergrond

bestemmingsplan "Oude Holstraat Hegelsom"

Gemeente Horst aan de Maas

idn: NL.IMRO.1507.HSOUDEHOLSTR-BPO1 datum: 30-08-2021
schaal: 1:2000 kaartblad: 1 van 1
formaat: A3
status: ontwerp



Digireg Netherlands B.V.
Schoolstraat 7
5961 EE Horst
+31 77 - 208 60 12
info@digireg.nl

Bureau Leefomgeving
Schoolstraat 7
5961 EE Horst
+31 77 - 208 60 99
www.bureauleefomgeving.nl

