




VOORAANZICHT - NIEUW

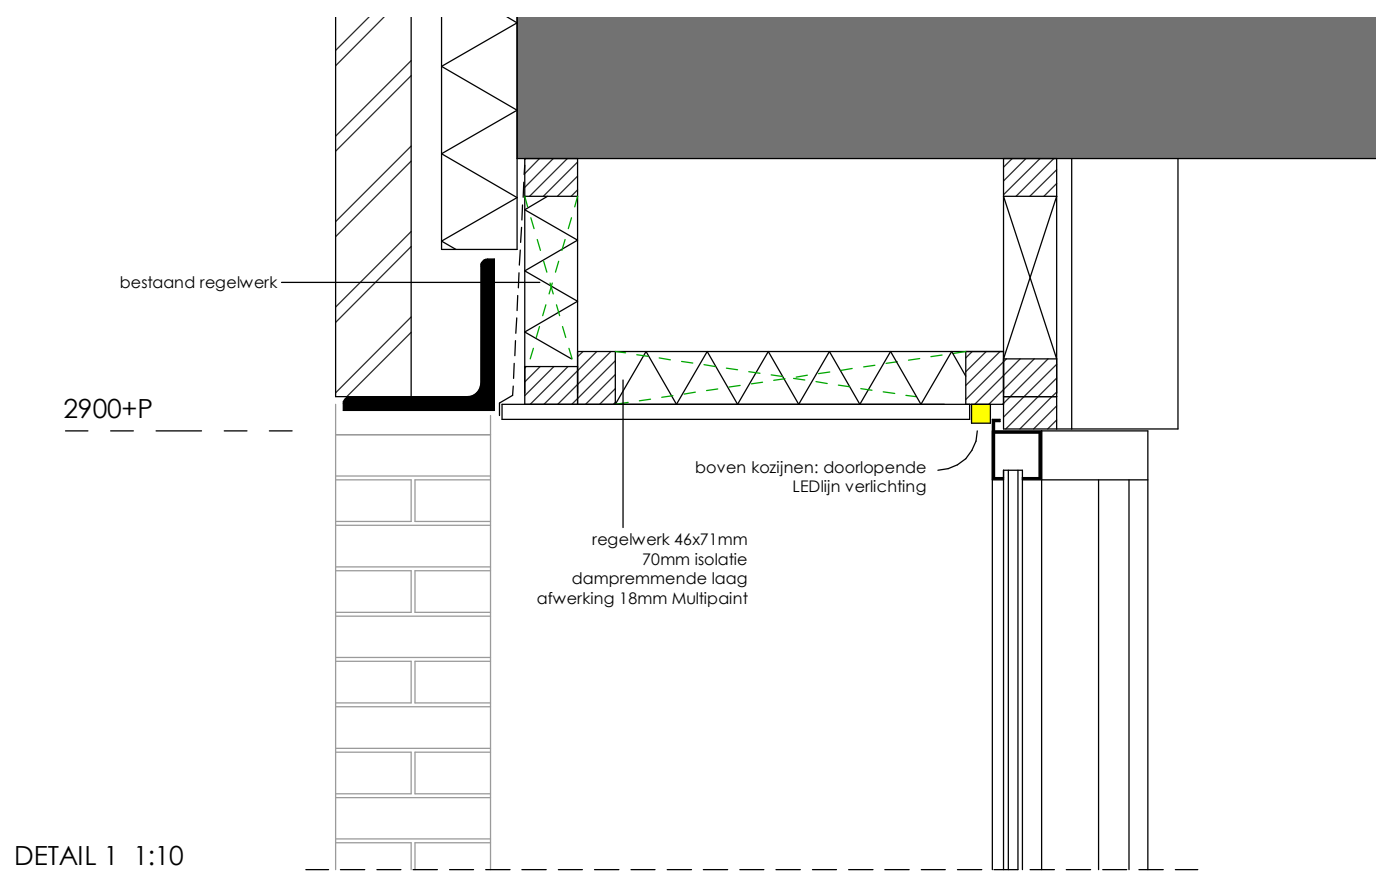

DETAIL 1 1:10

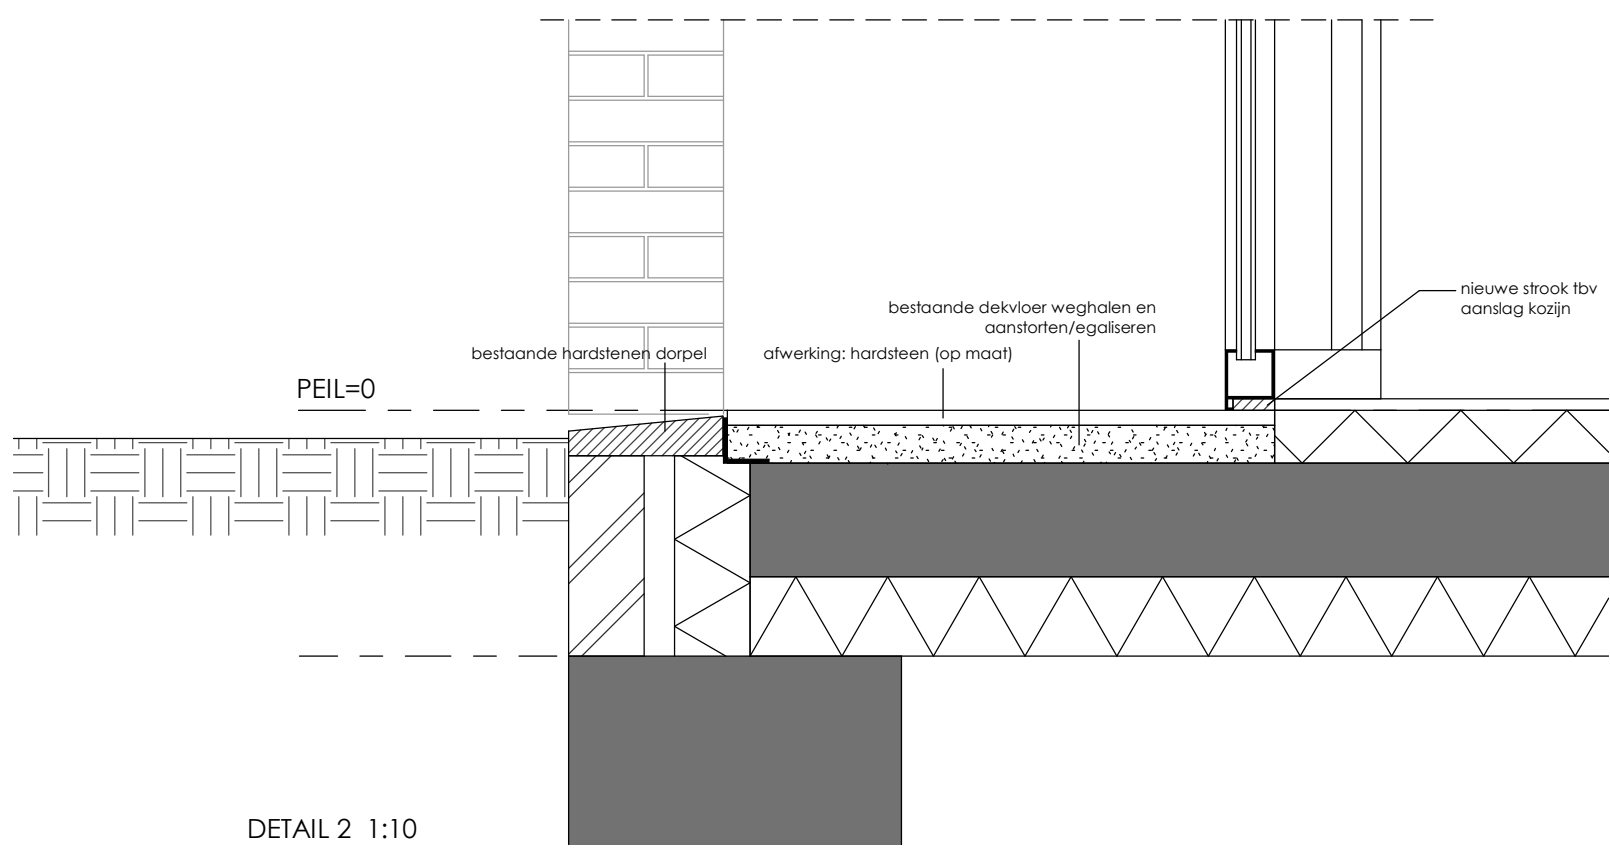


DETAIL 2 1:10

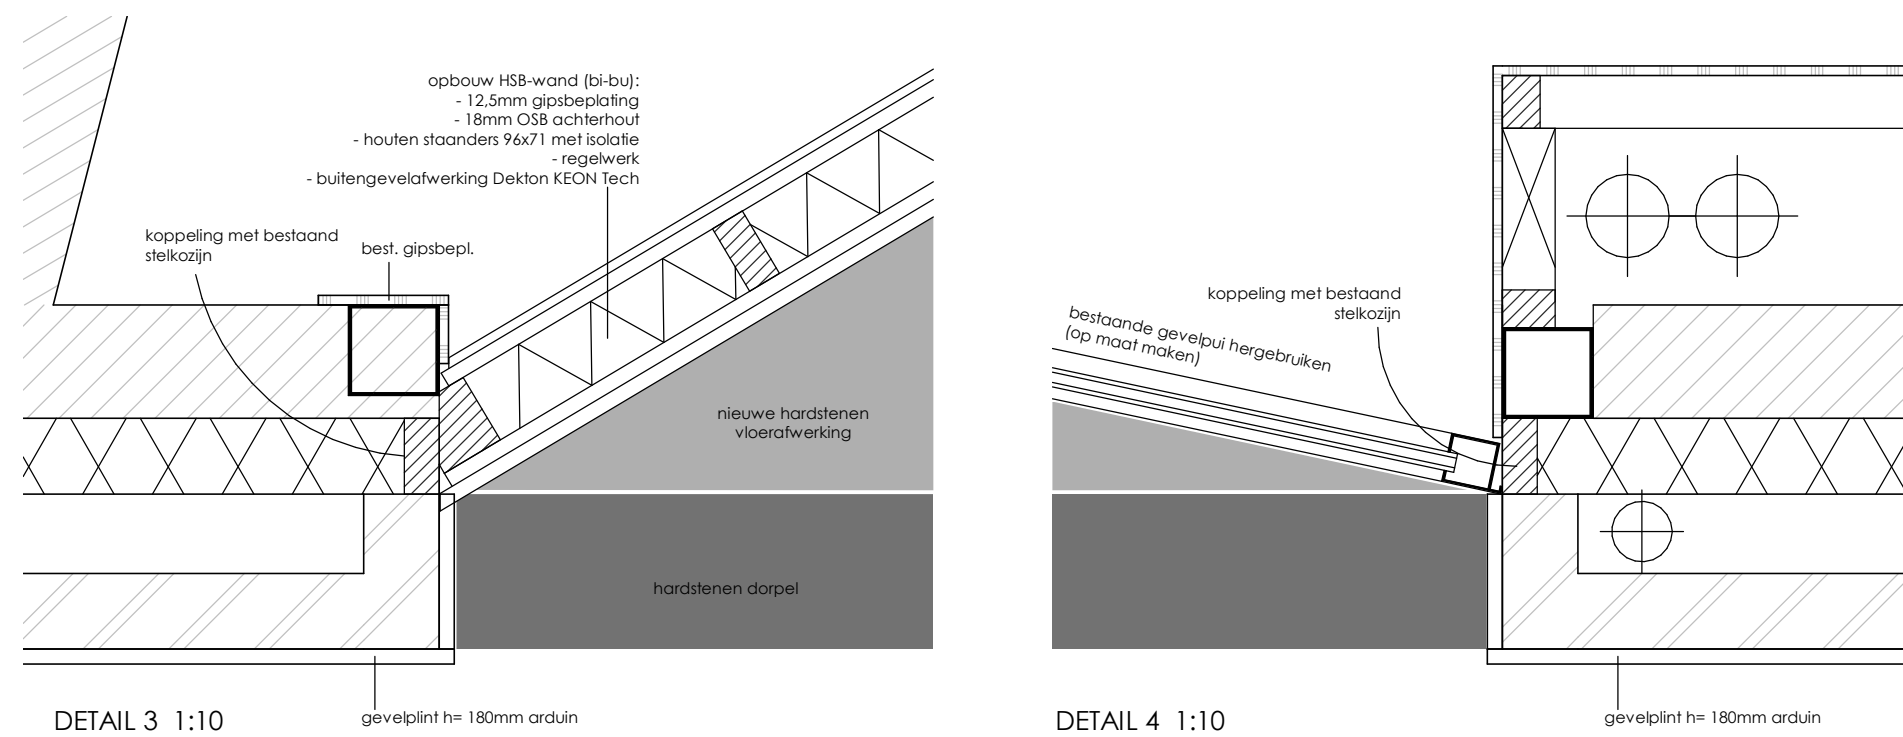


DETAIL 3 1:10

DETAIL 4 1:10

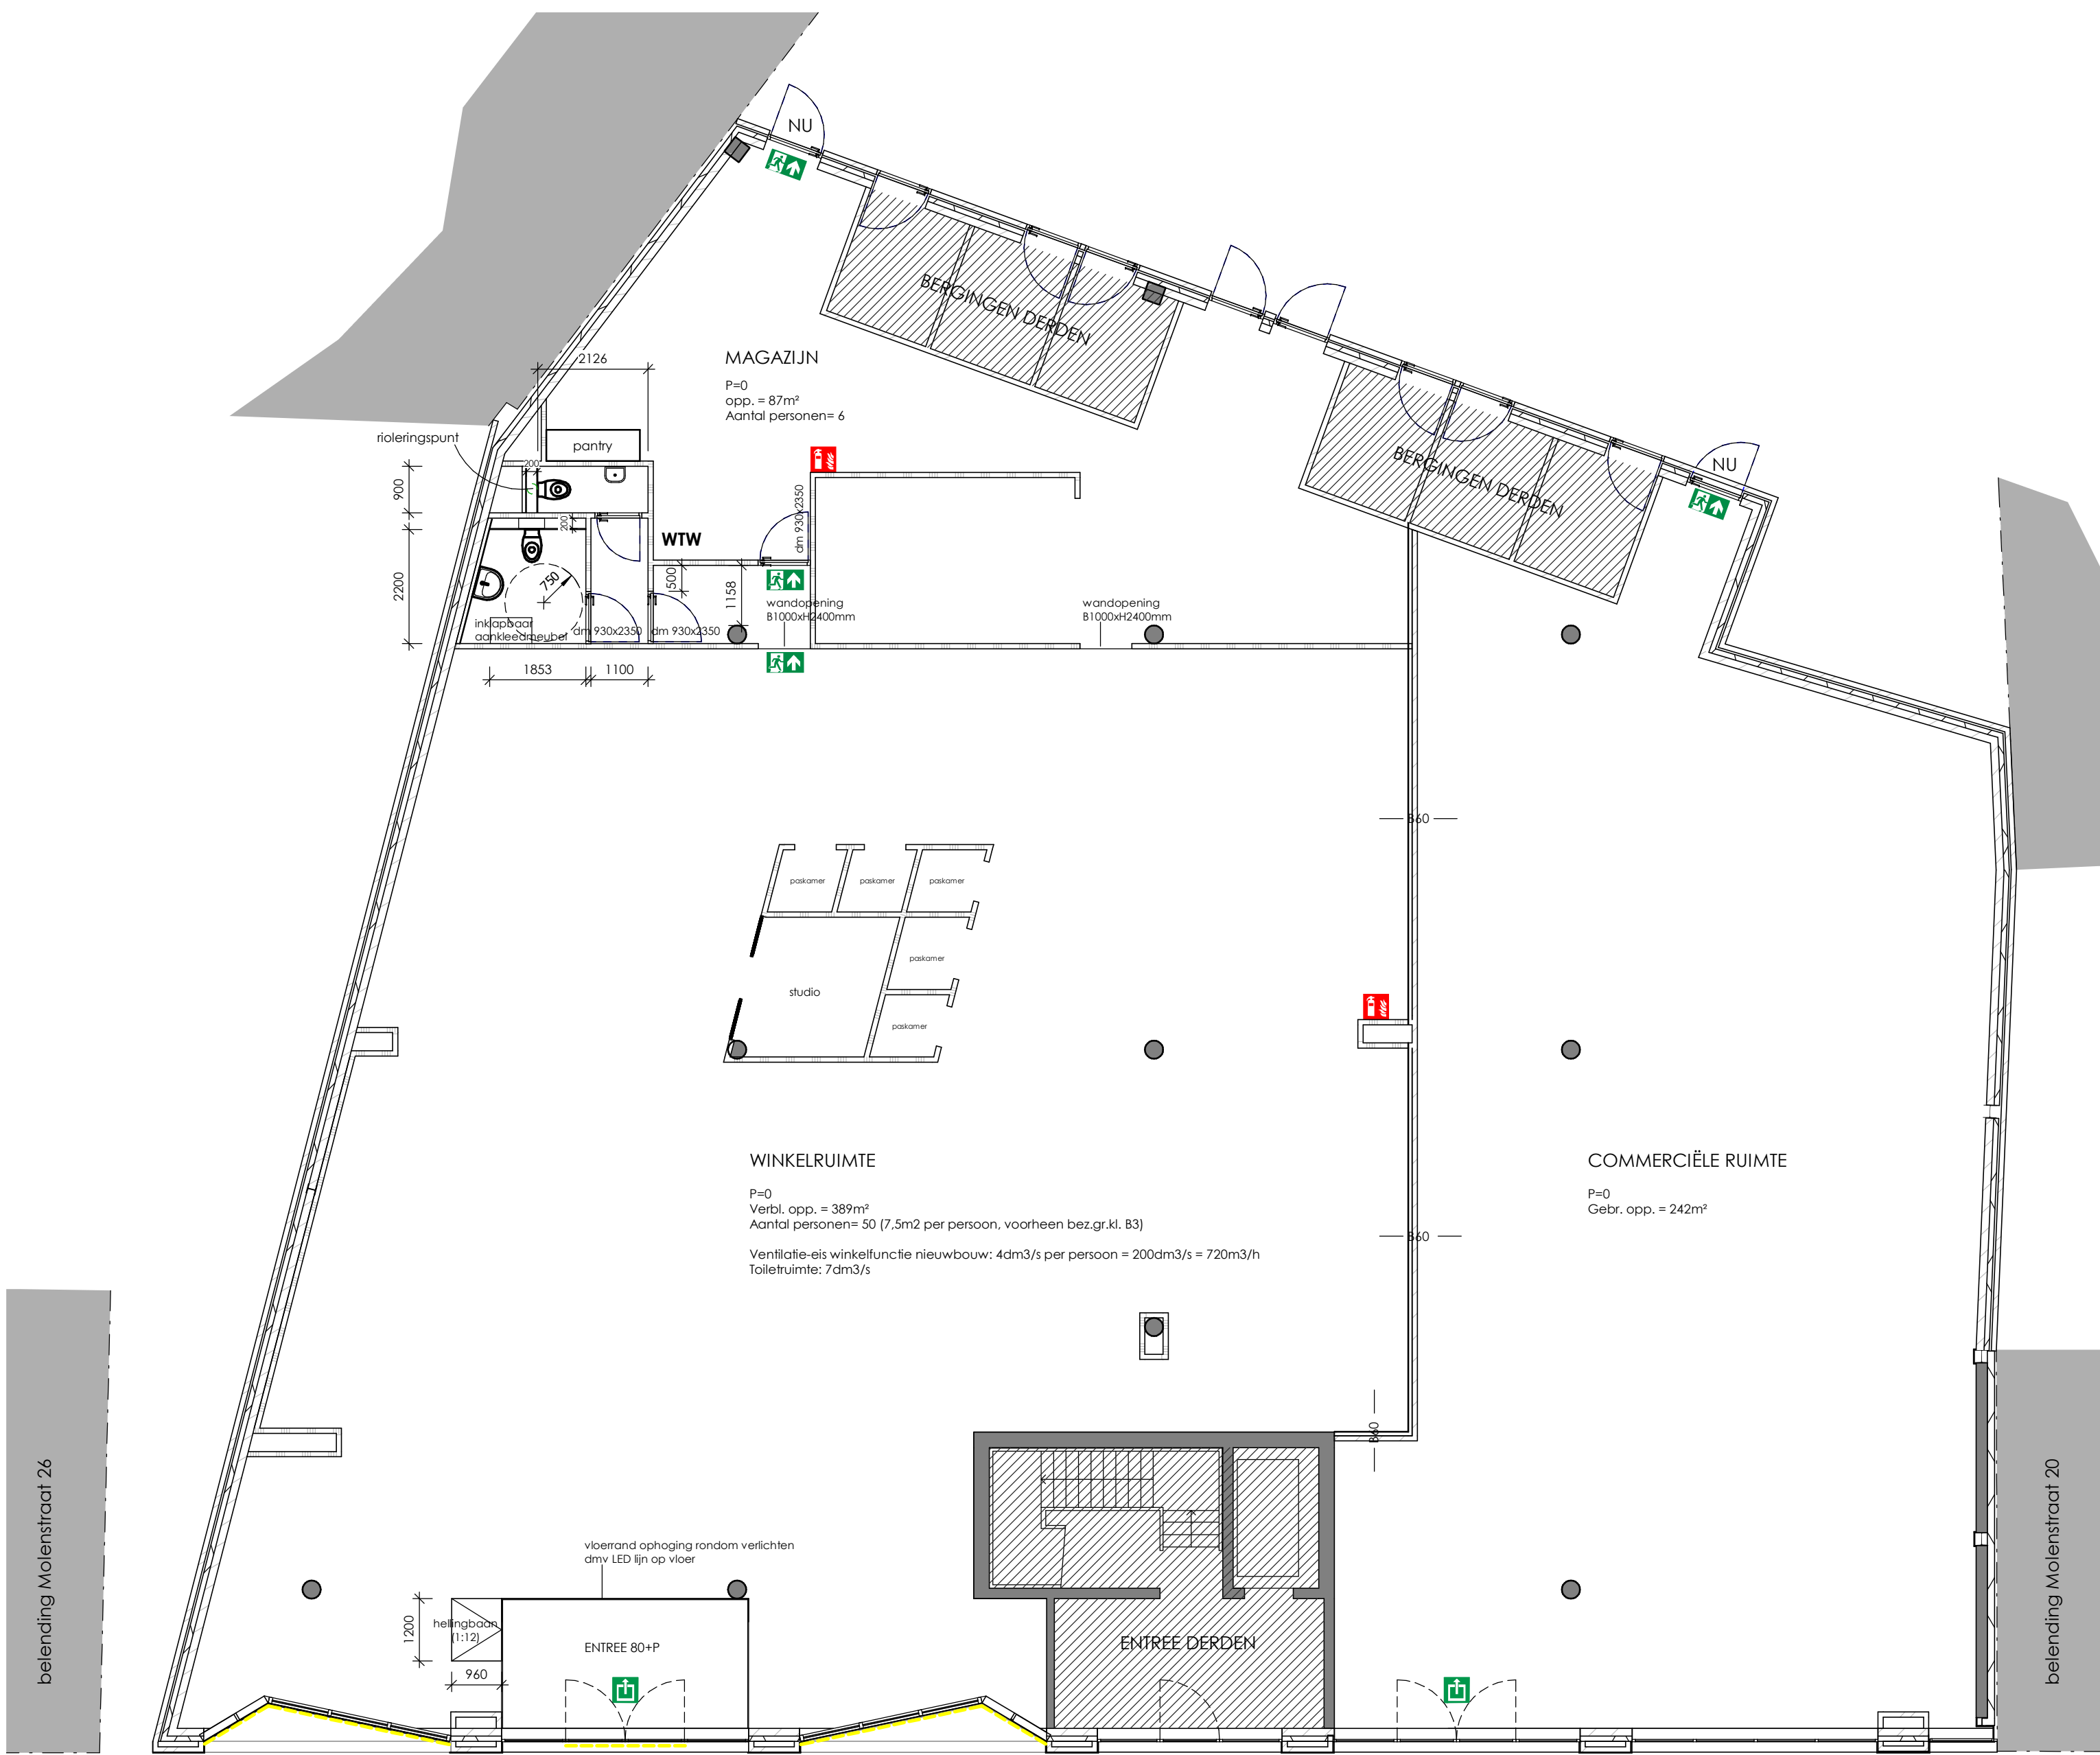


BEGANE GROND


P=0
Gebr. opp. = 491m²
Aantal personen= 56

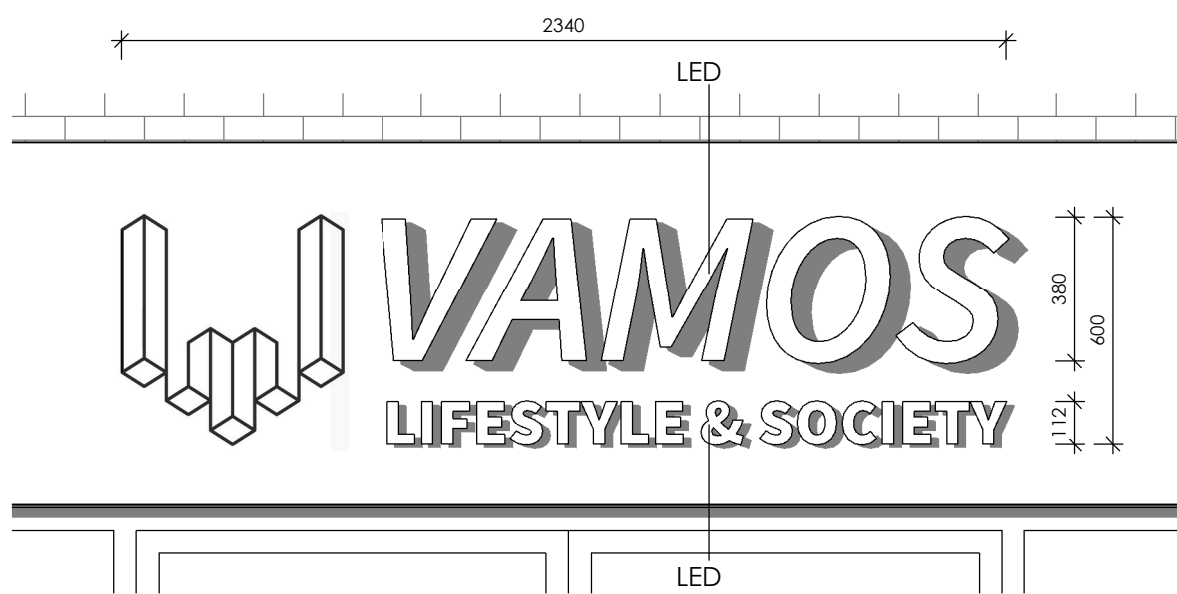

GEVELRECLAME 1:20

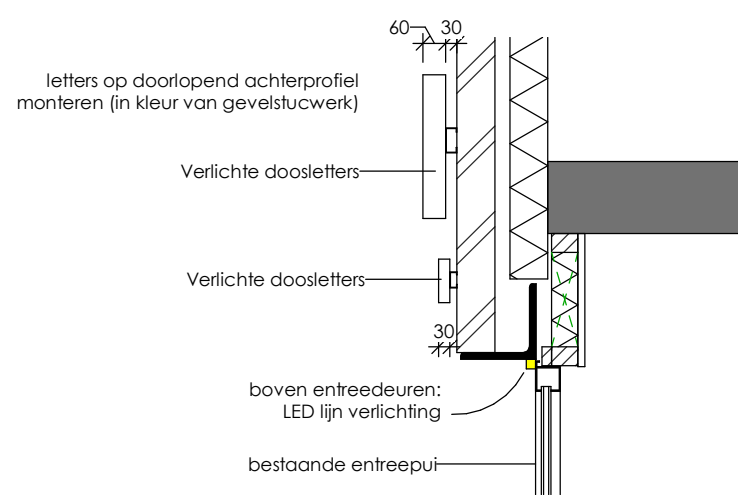

DOORSNEDE A 1:20

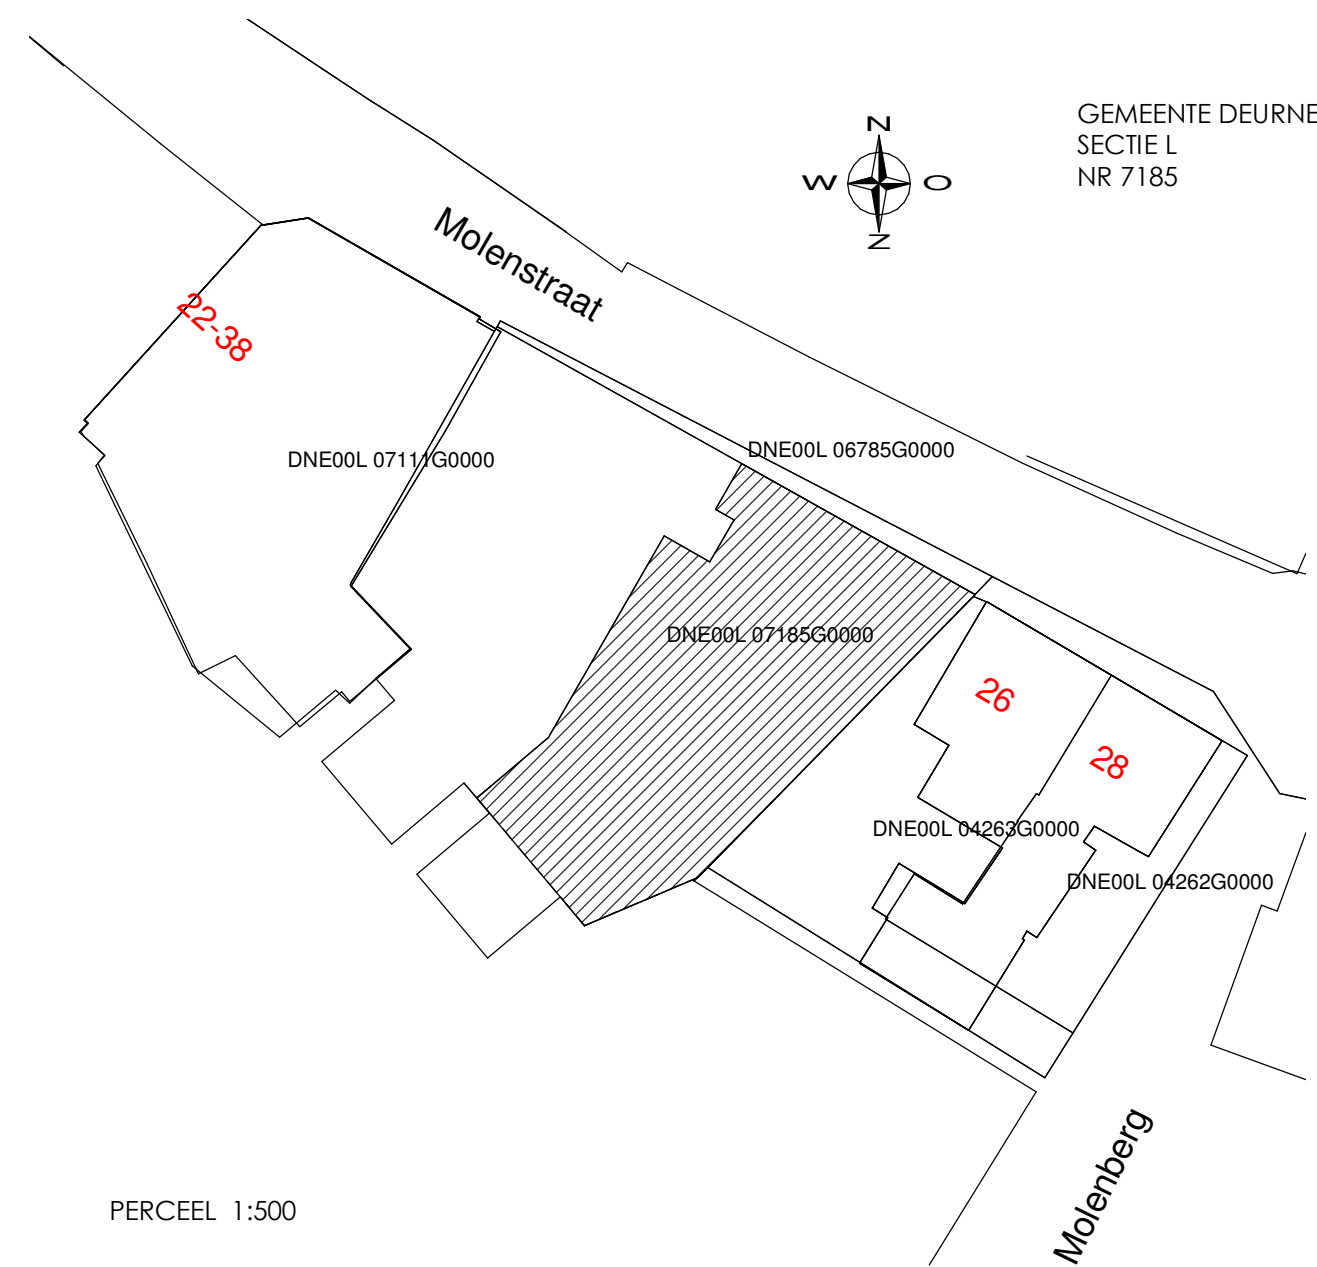

PERCEEL 1:500

STORE

DESIGN IDEAS. DEVELOP STORES. DELIVER EXPERIENCE.
MAATVOERING IN HET WERK TE CONTROLEREN
AAN DEZE TEKENING KUNNEN GEEN RECHTEN
WORDEN ONTLEEND

VERGUNNINGSAANVRAAG

RENVOOI

- scheidingswand 100mm kalkzandsteen
- (geïsoleerde) metalstudwand 100mm + 12,5mm gipsbepl.
- voorzetwand metalstud 70mm (evtl. verstevigd) + eenzijdige gipsbepl.
- vluchtwegaanduiding nooduitgang conform NEN 6088 en NEN 6085/A1 uitvoeren als transparant met zichtbaarheidaspect conform NEN-EN 1838
- B60 — constructie met WBDO 60 min.
- draagbaar blusapparaat
- **WTW** mechanische ventilatie-eenheid
- LED lijn verlichting boven kozijnen

LUCHTVERVERSING

- Een verblijfsruimte heeft een voorziening voor luchtverversing met een volgens NEN 1087 bepaalde capaciteit van ten minste 40m³/s per persoon.
- Een toiletruimte heeft een voorziening voor luchtverversing met een capaciteit van ten minste 7 dm³/s, bepaald volgens NEN 1087.

Opdrachtgever	Vamos
Filaalnummer	49001
V149001-01-01	
DEURNE	
Molenstraat 24 5751 LD Deurne	
Datum	2021-10-22
Wijz.	
Wijz.	
Schaal	As indicated op A1
Tekenaar	MK

VERGUNNING NIEUWE SITUATIE

VN01