


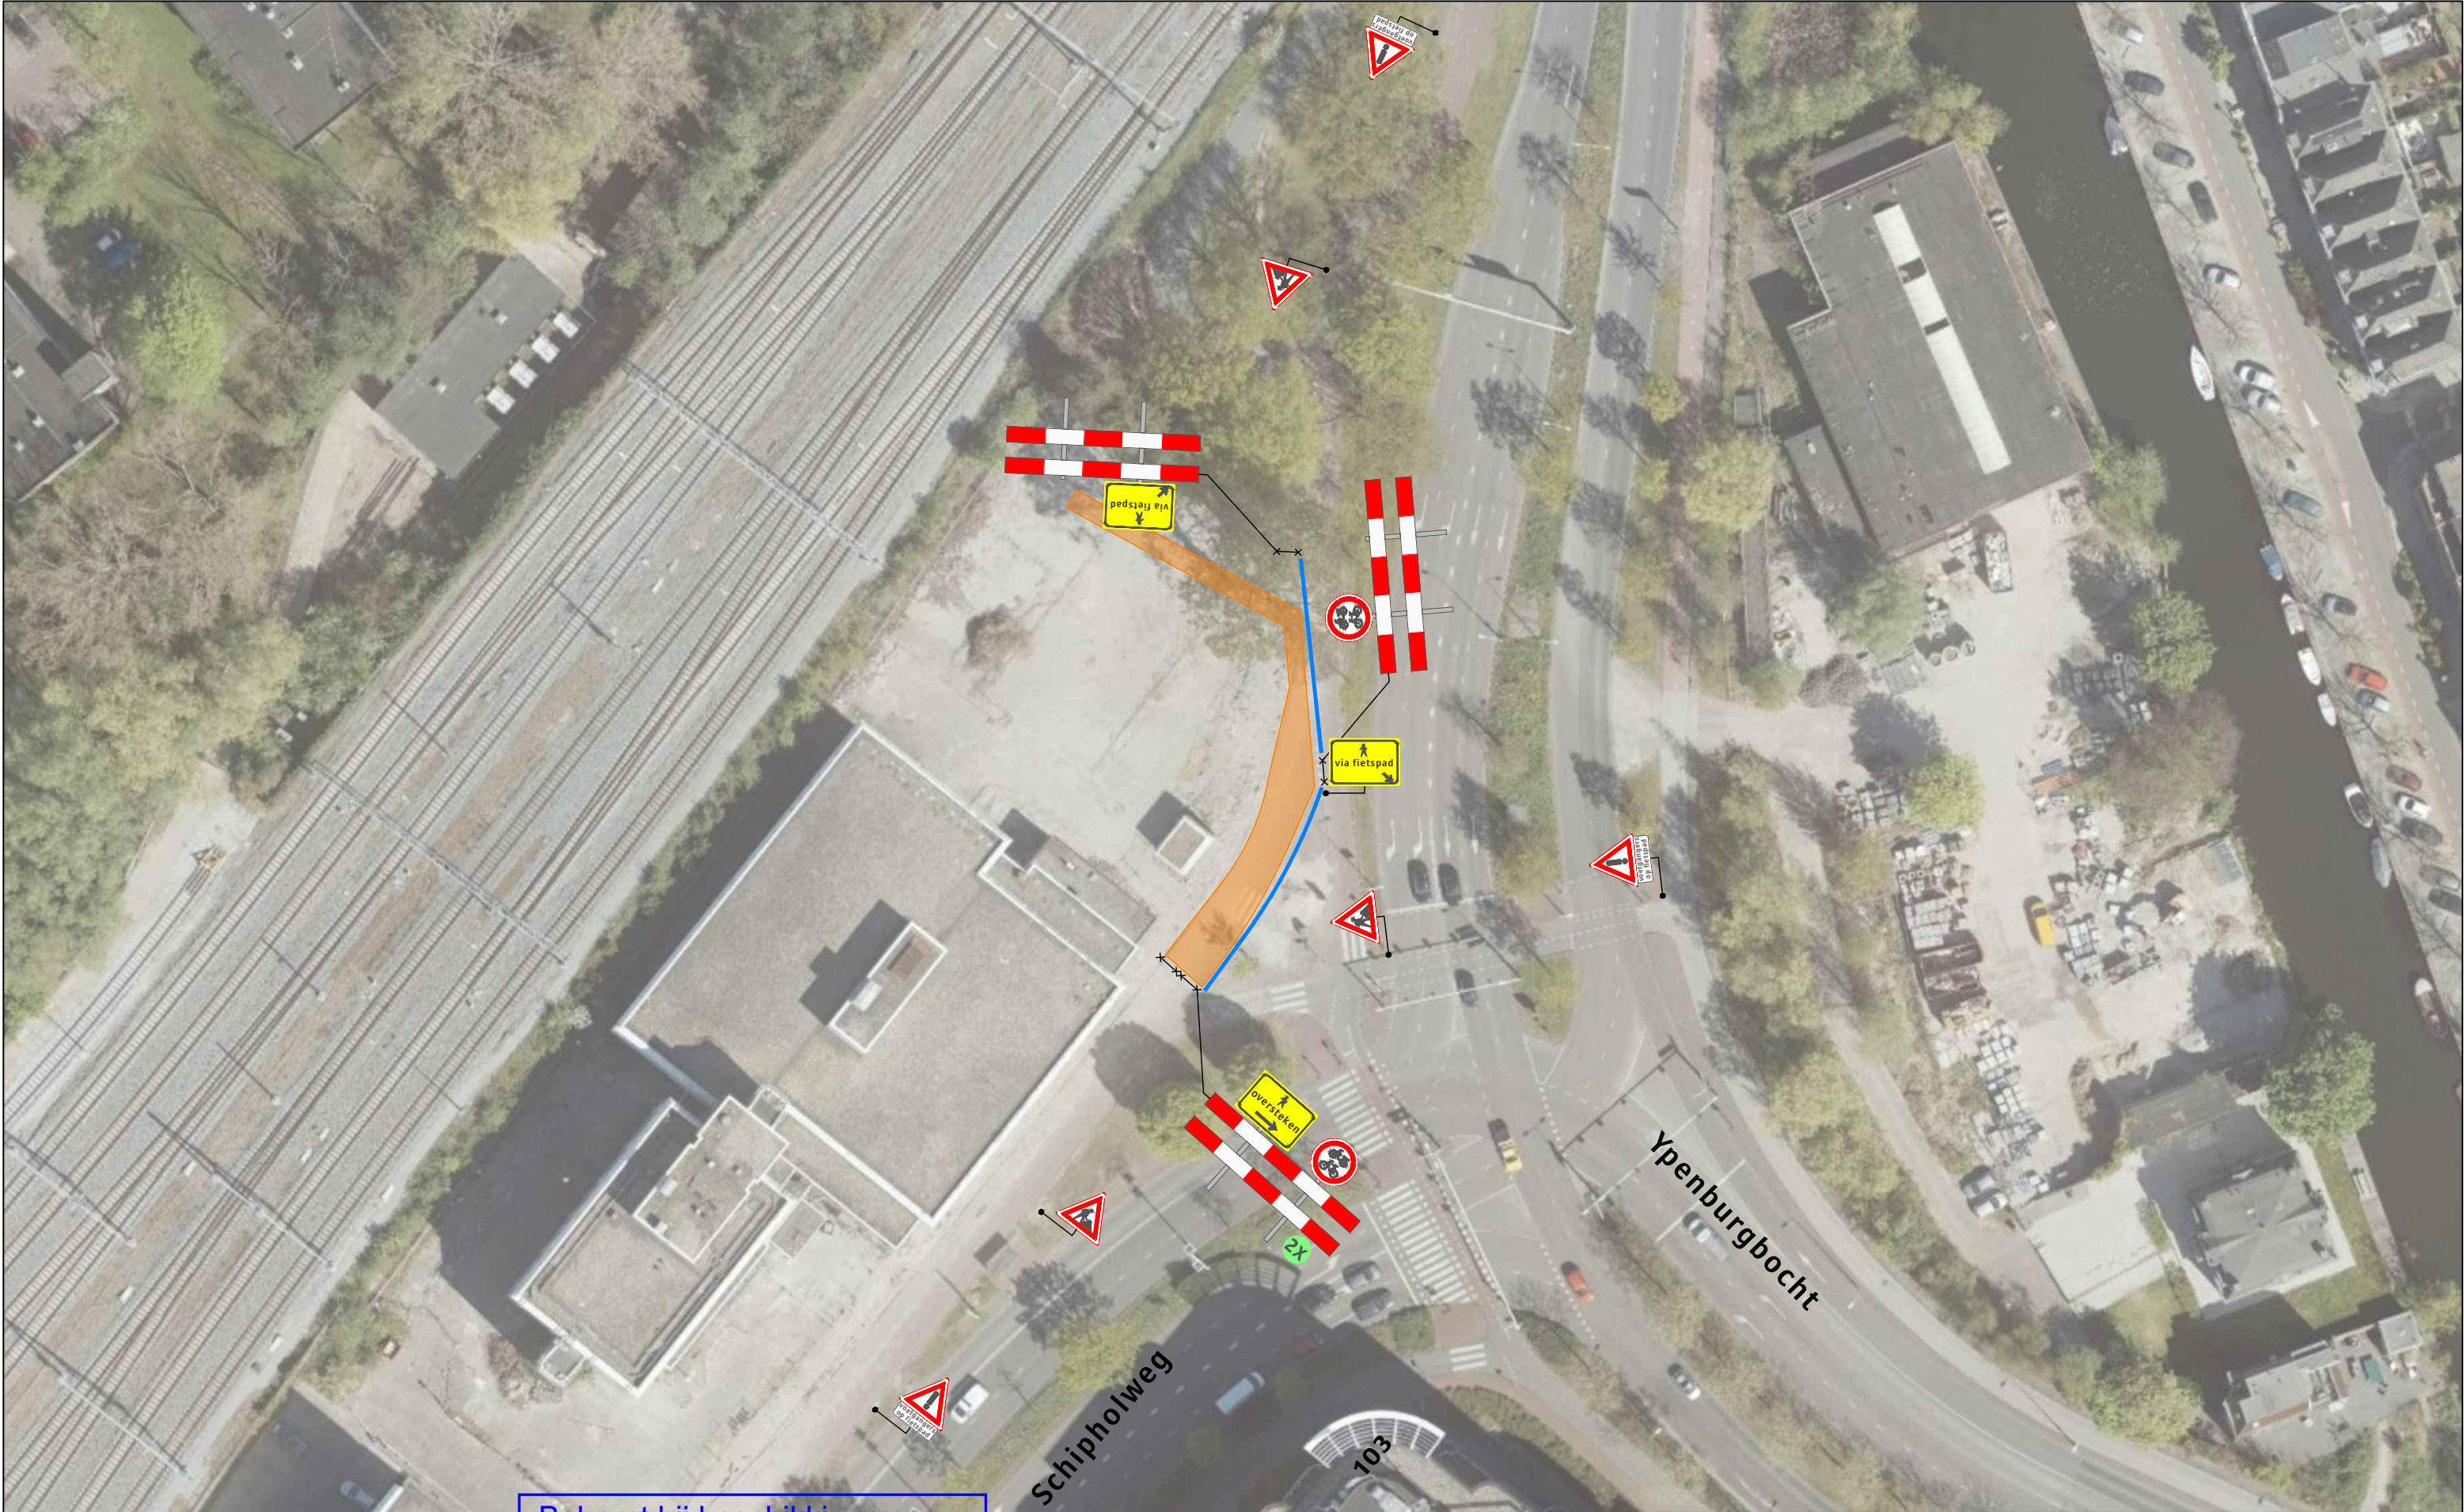

Legenda

Werkvak

Bakens Ca. 50 meter

Behoort bij beschikking van
Burgemeester en Wethouders
van Leiden

BV. Z/21/3289913 27-10-2021



Opdrachtgever:

van Voskuilen
Woudenberg b.v.

Versluys verkeers techniek bv

Bodegraven - Rotterdam - Vijfhuizen

Project: Schipholweg te Leiden			
Onderdeel: Verkeersmaatregelen			
Aard werkzaamheden opdr.gever: Tracé			
Getekend	: J. KleinJan	Datum	: 12-07-2021
Gecontroleerd	: D. Visser	Datum	: 12-07-2021
Referentienr.	: n.v.t.	Tekeningnummer:	121-02939-01
Formaat: A3	Schaal: nvt	Status: Concept	Plaatsing conform CROW 96a en 96b - Conflicterende bebording / bewegwijzering afdekken