


bestaande gevels

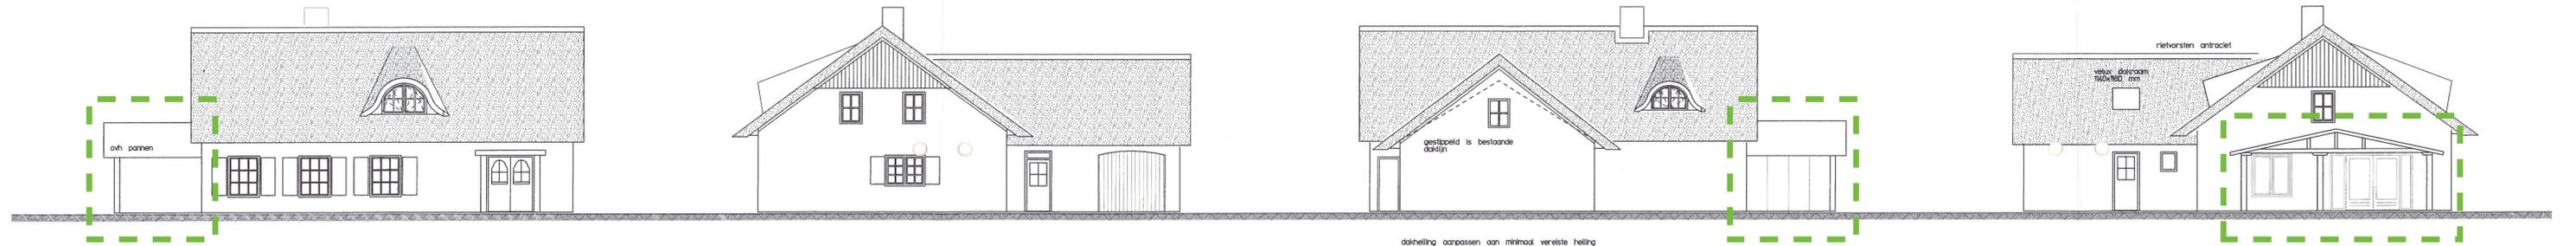

voorgevel

rechter zijgevel


achtergevel

linker zijgevel


**te slopen terrasoverkapping**



begane grond ongewijzigd

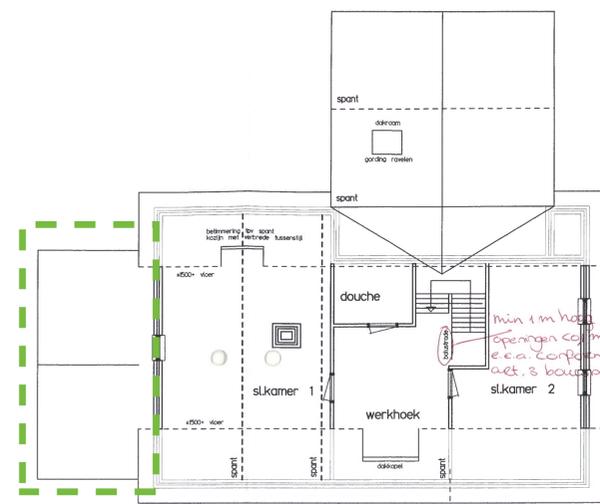


verdieping

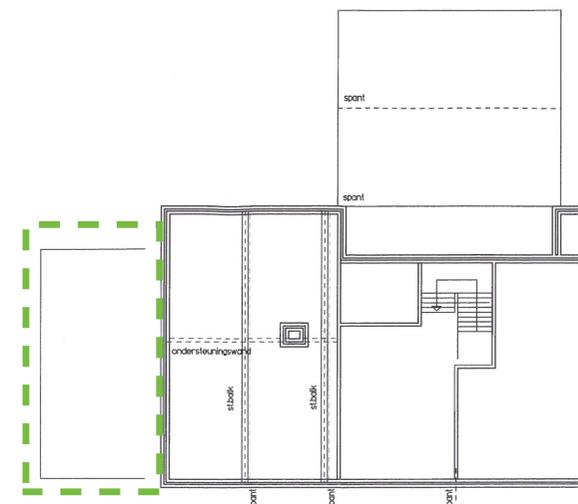

stbalken vgs berekening constructeur ter verleviging bestaande houten verdiepingsvloer circa 170 mm verhogen t.p.v. sla-kamer 1 en overloop

verdiepingsvloer

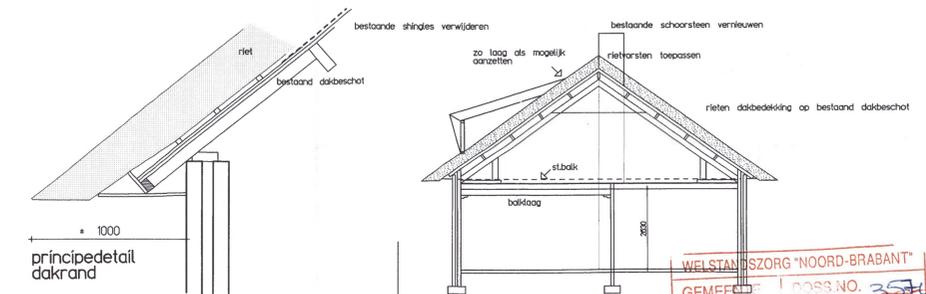

principe detail dakrand

|  |  |   |
|--|--|---|
| <b>BOUW- EN WONINGTOEZICHT</b><br>Registratienummer 2002.0431<br>Accoord voor Datum<br>Bouw Wón. toezicht 11-9-'02<br>Welstandstoezicht 27-8-'02<br>Bestemmingsplan 12-8-'02 |  | <b>WELSTANDSZORG "NOORD-BRABANT"</b><br>GEMEENTE DEURNE<br>NOOS NO. 354 |
| Behoort bij besluit van Burgemeester en Wethouders van Deurne  |  |   |

11 SEP. 2002

INGEKOMEN 12 AUG. 2002

020431

|  |   |
|--|---|
| project<br>Plan voor het bouwen van een woonhuis aan de Severumseweg 3 te Helenaveen | accoord projectarch. :<br>datum :               |
| opdrachtgever<br>Severumseweg 3 5753 RM Helenaveen                                   | accoord opdrachtgever :<br>datum :              |
| omschrijving :<br><b>Bestektekening</b>  | projectno. :<br>blad :                          |
| proj. arch. :<br>kantoor :<br>schaal : 1:100   | tekenaar :<br>datum : 07-08-2002<br>gewijzigd : |

**KLEUREN EN MATERIELEN**

gevels keimwerk wit/cremekleurig  
 kozijnen vechtcreme  
 luiken en deuren grachtengroen  
 dakbedekking natuurriet naturel  
 dakbedekking overdekt terras ovh pannen blauw gesmoord