


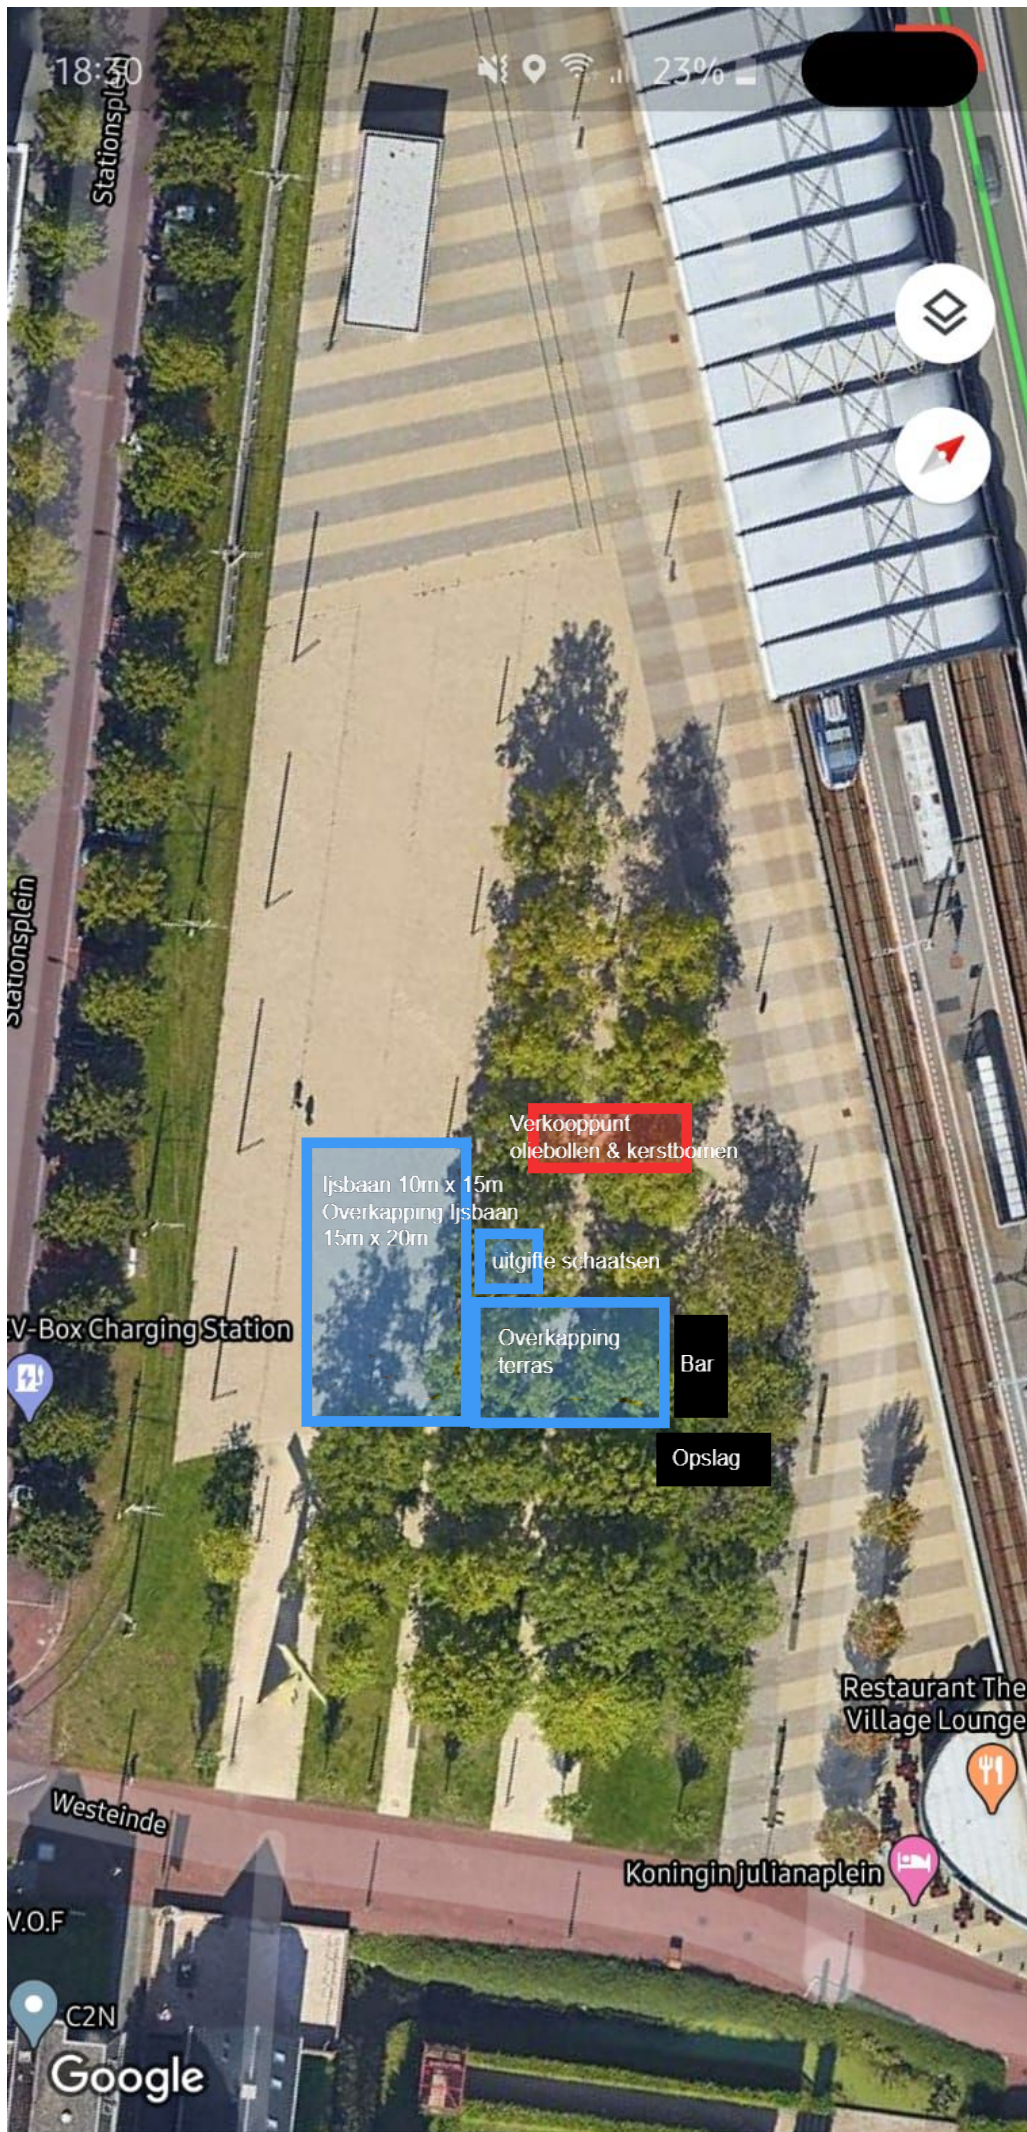

18:40

23%

Stationsplein

V-Box Charging Station

Verkooppunt
olebollen & kerstbomen

Ijsbaan 10m x 15m
Overkapping Ijsbaan
15m x 20m

uitgifte schaatsen

Overkapping
terras

Bar

Opslag

Restaurant The
Village Lounge

Koningin Julianaplein

Westeinde

V.O.F

C2N

Google