


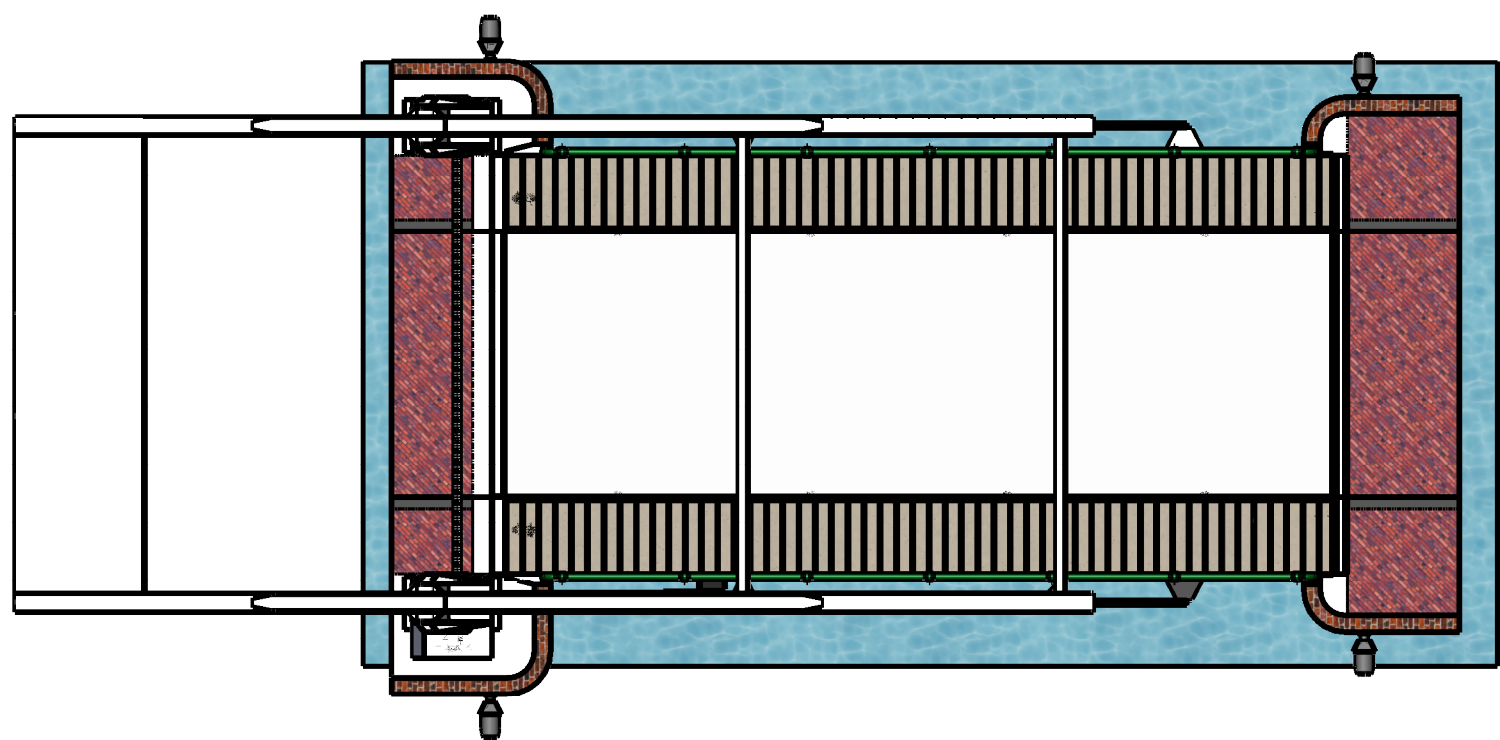





Balans
 Hergebruik staalconstructie.
 Aanbrengen nieuwe conservering.
 Balanceren op nieuw brugdek.

Hameipoort
 Hergebruik bestaande poort.
 Aanbrengen nieuwe conservering.

Bewegingswerk
 Revisie / vernieuwing bewegingswerk.
 Vernieuwen rondsel / heugel.

Brugval
 Nieuw brugval voorzien van composiet rijdek.
 Epoxy slijtlaag verkeersdek kleur: antraciet.
 Epoxy slijtlaag voetpad kleur: Nederlandse steenslag



Leuningwerk
 Nieuw, vergelijkbaar met bestaande uitstraling.

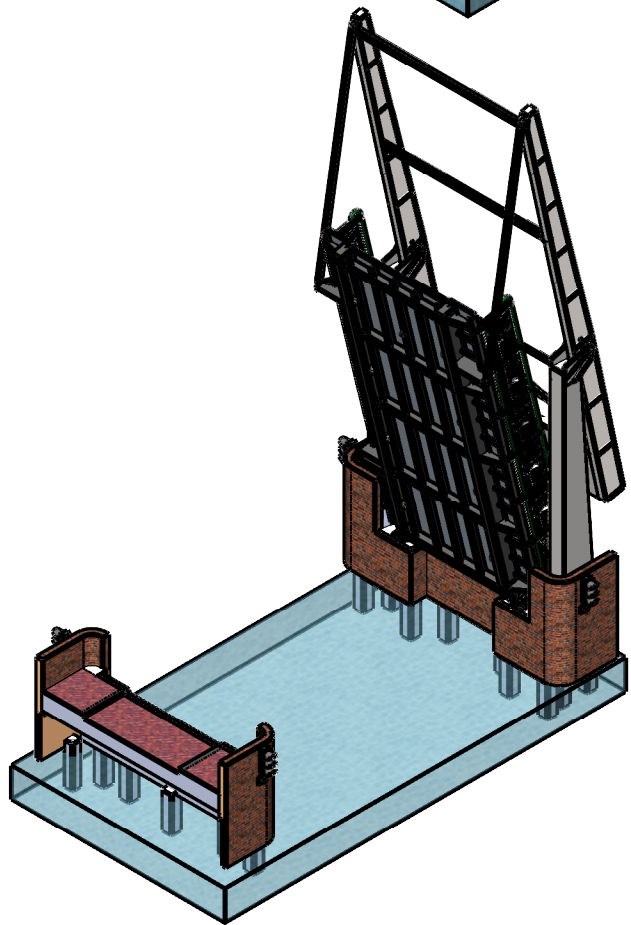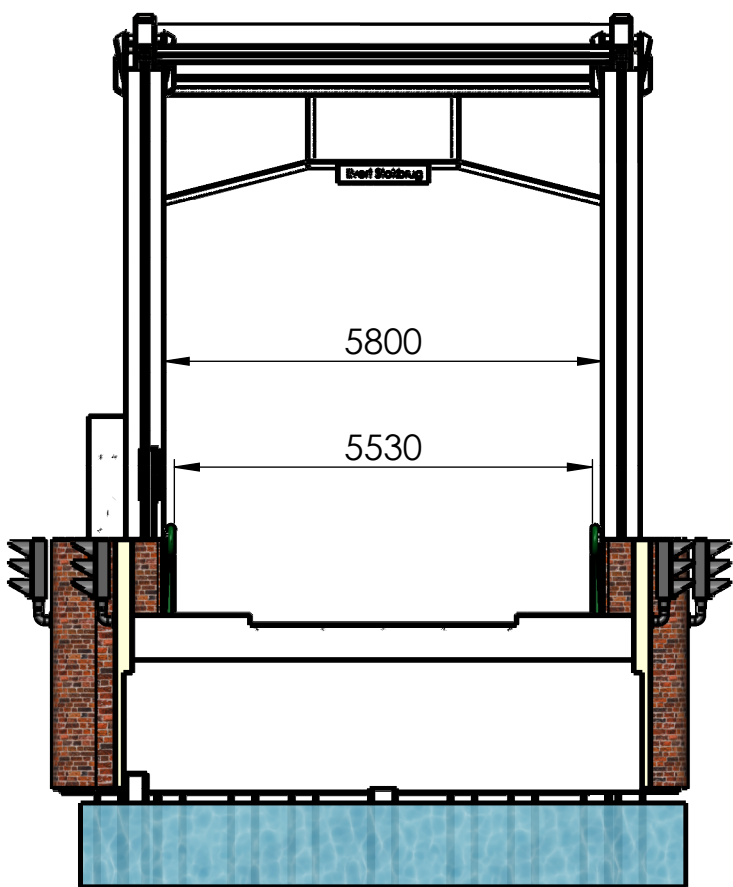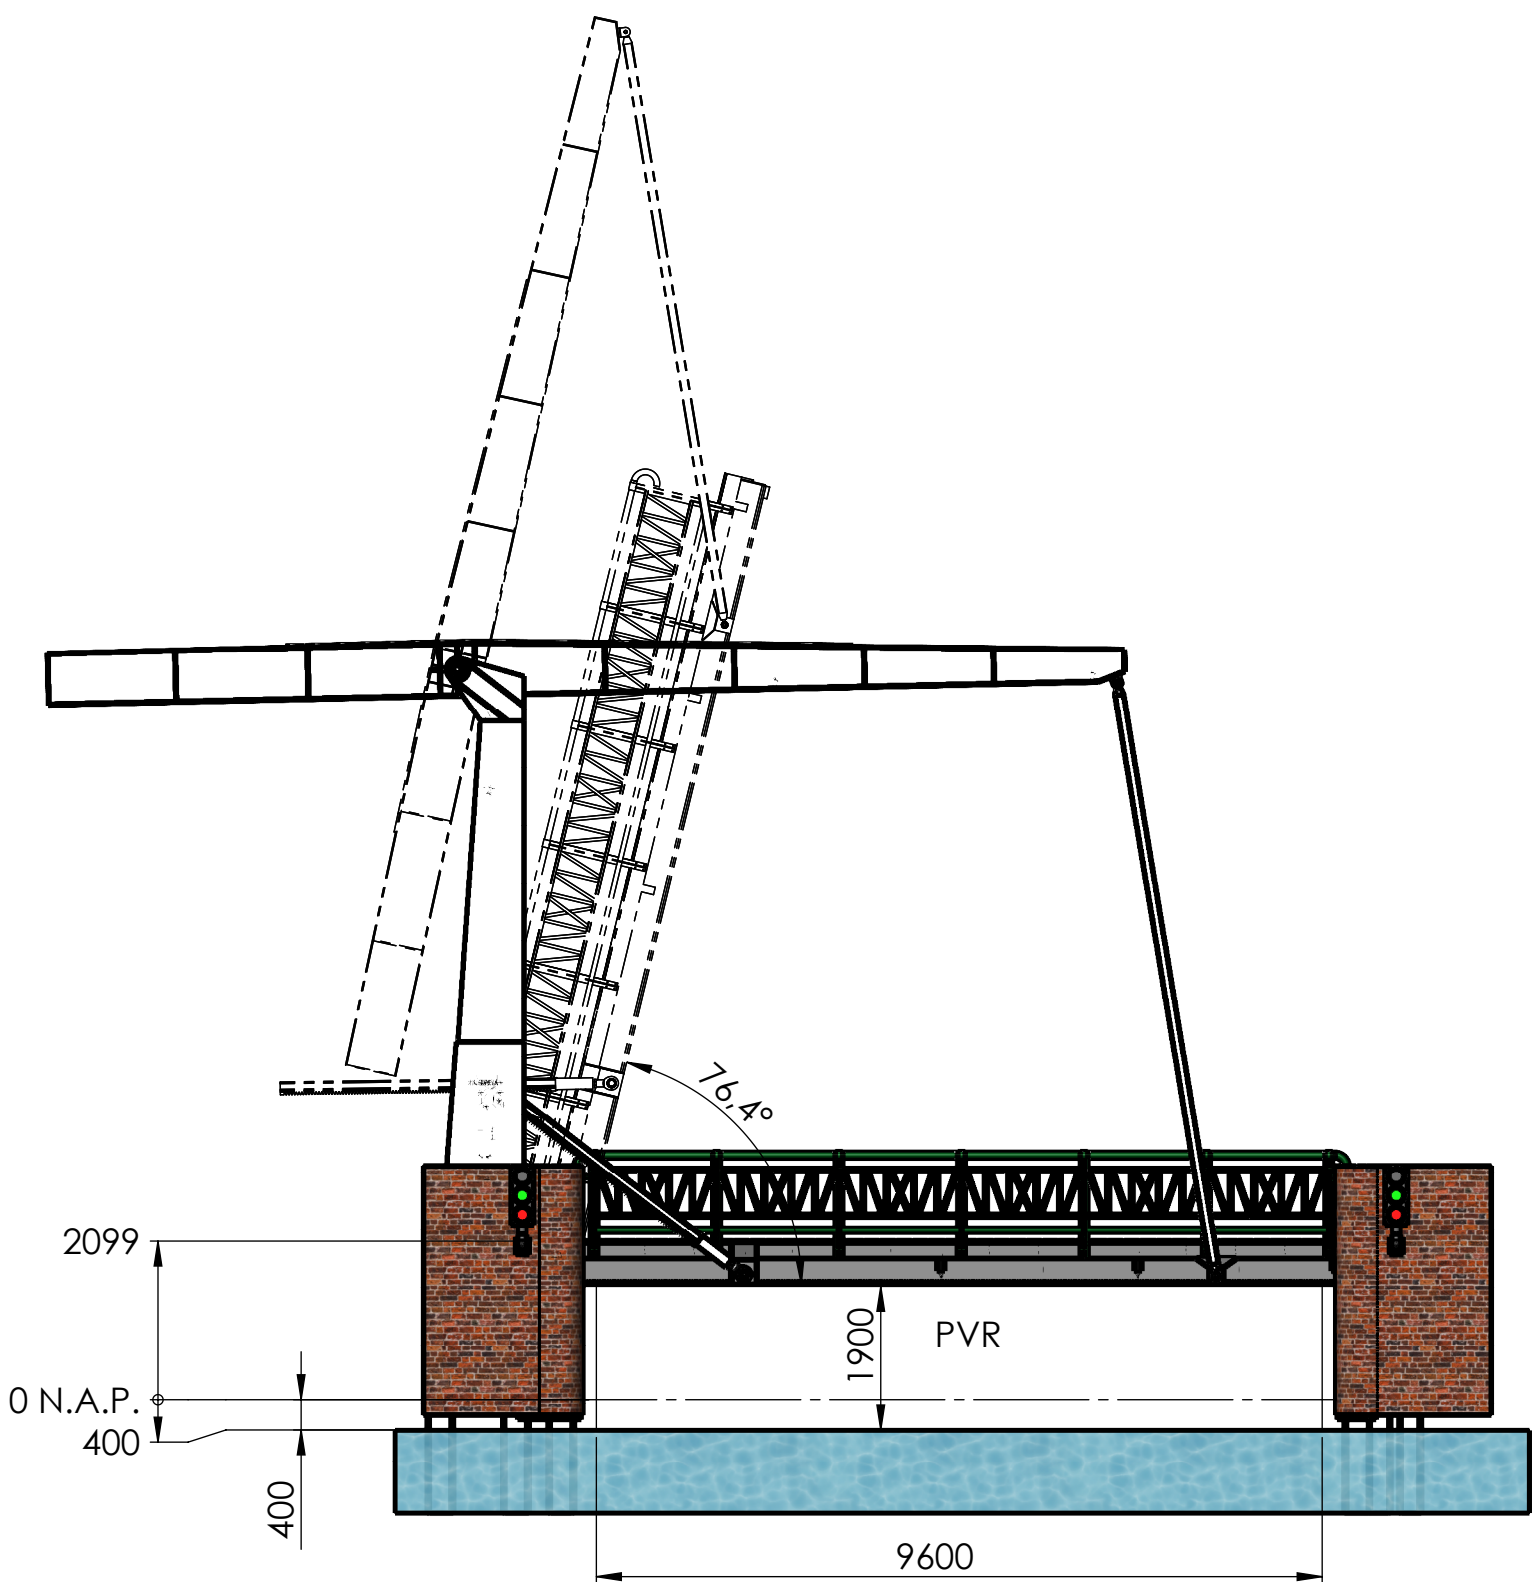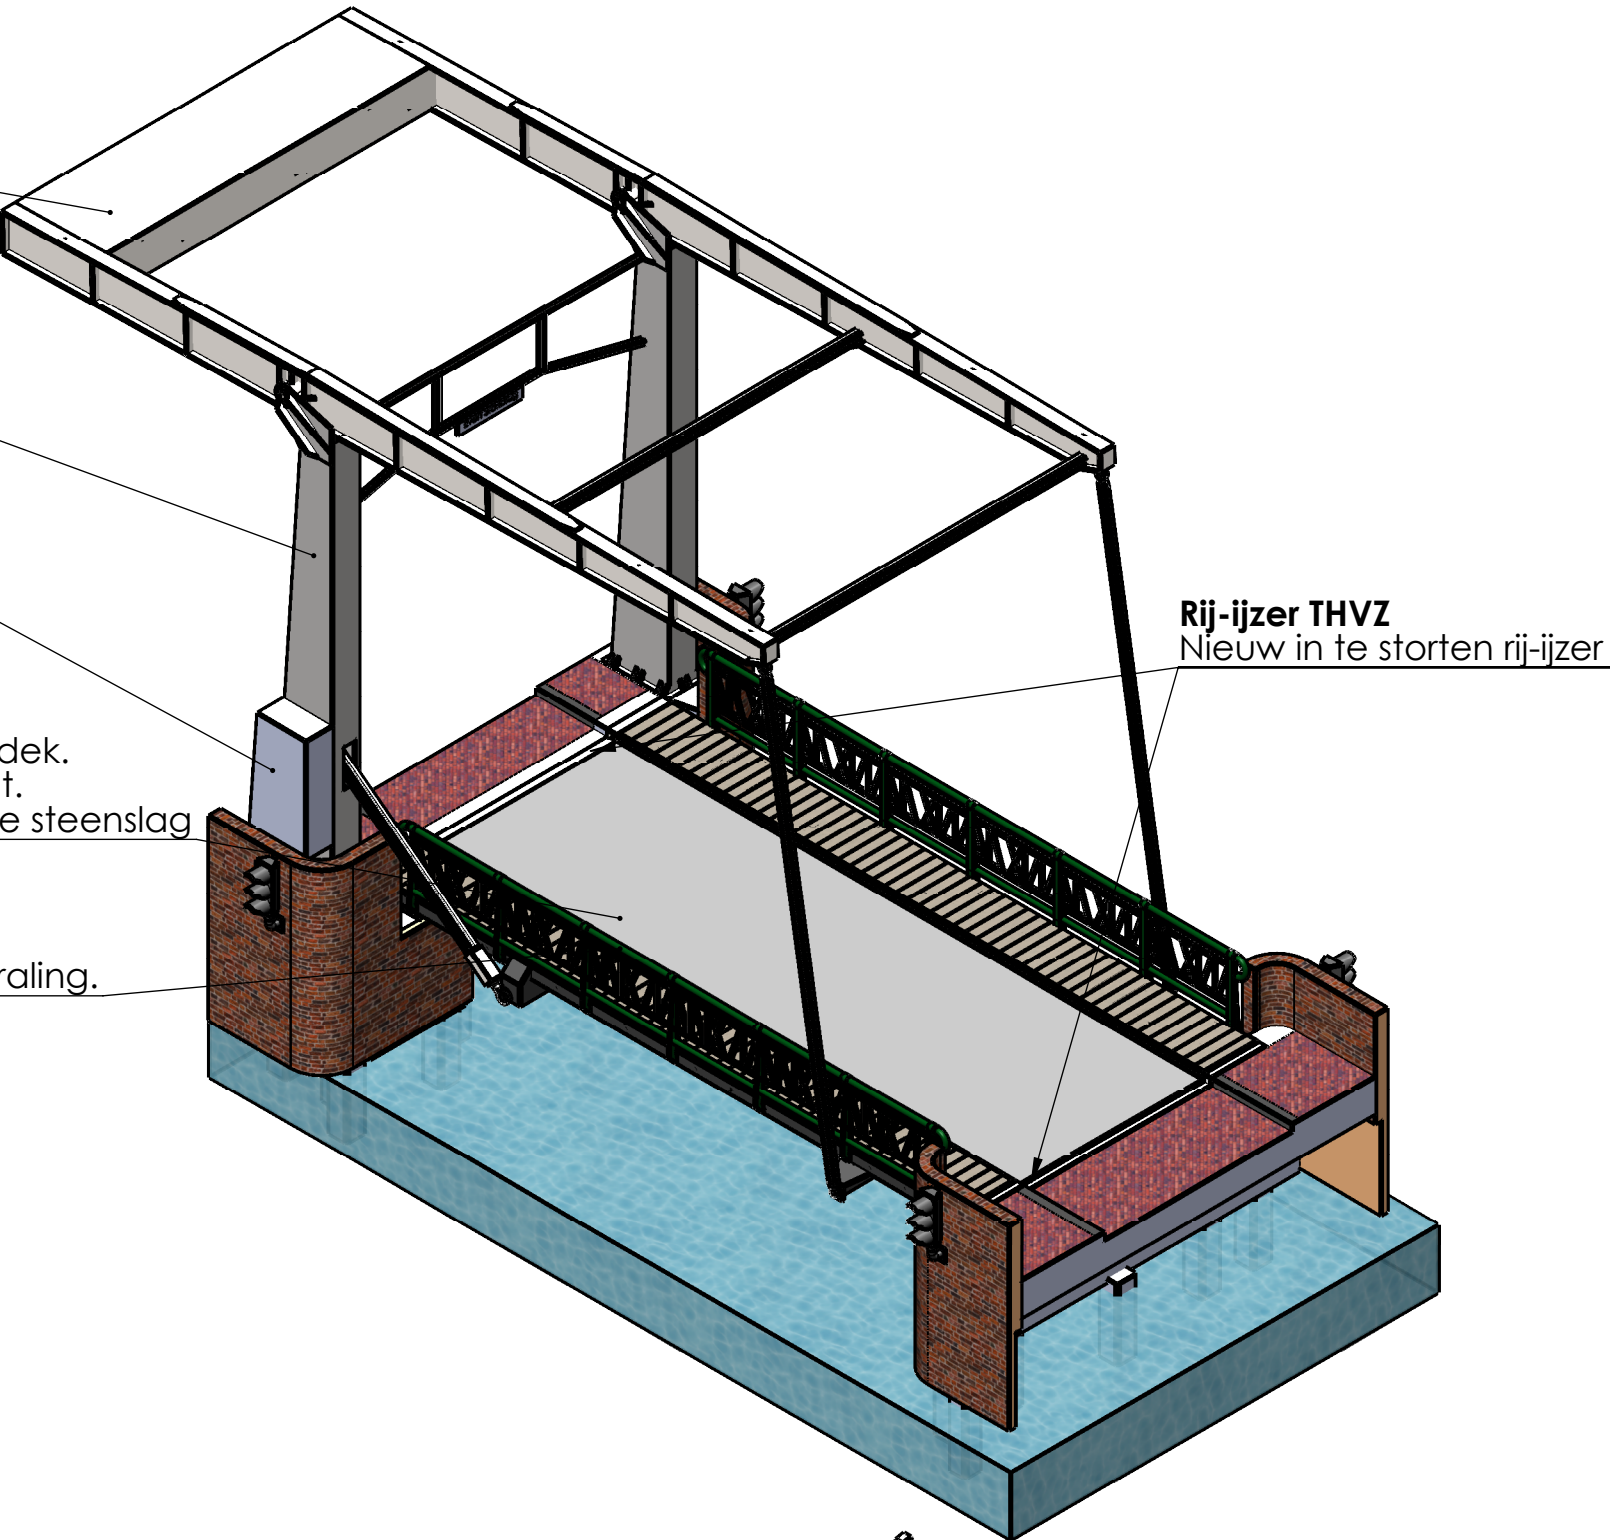


Projectomschrijving	Renovatie Evert Stokbrug Maarsse	Revisie	00	Schaal	1:100
Tekening onderdeel	Evert Stokbrug	Status	DO	Projectie	US
Opdrachtgever	Gemeente Stichtse Vecht	Bladnr.	1 van 3		
Documentnaam	OE-EVST-A-002	Formaat:	A2	Datum	11-10-2021
Opsteller	JvO				
Projectleider	WH				



Aannemersbedrijf Damsteegt B.V.
 Duurzaamheidsring 320
 4231 EX Meerkerk
 0183 35 90 27
 info@damsteegtwaterwerken.nl
 www.damsteegtwaterwerken.nl

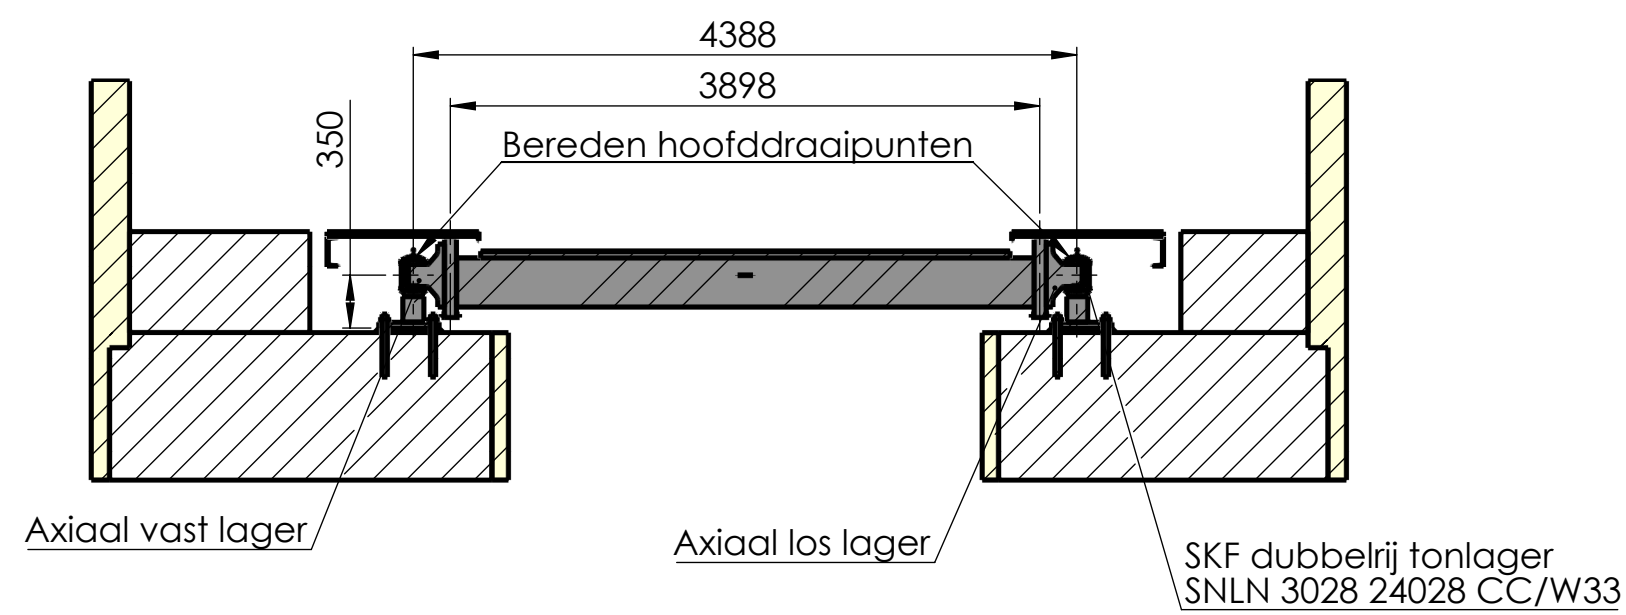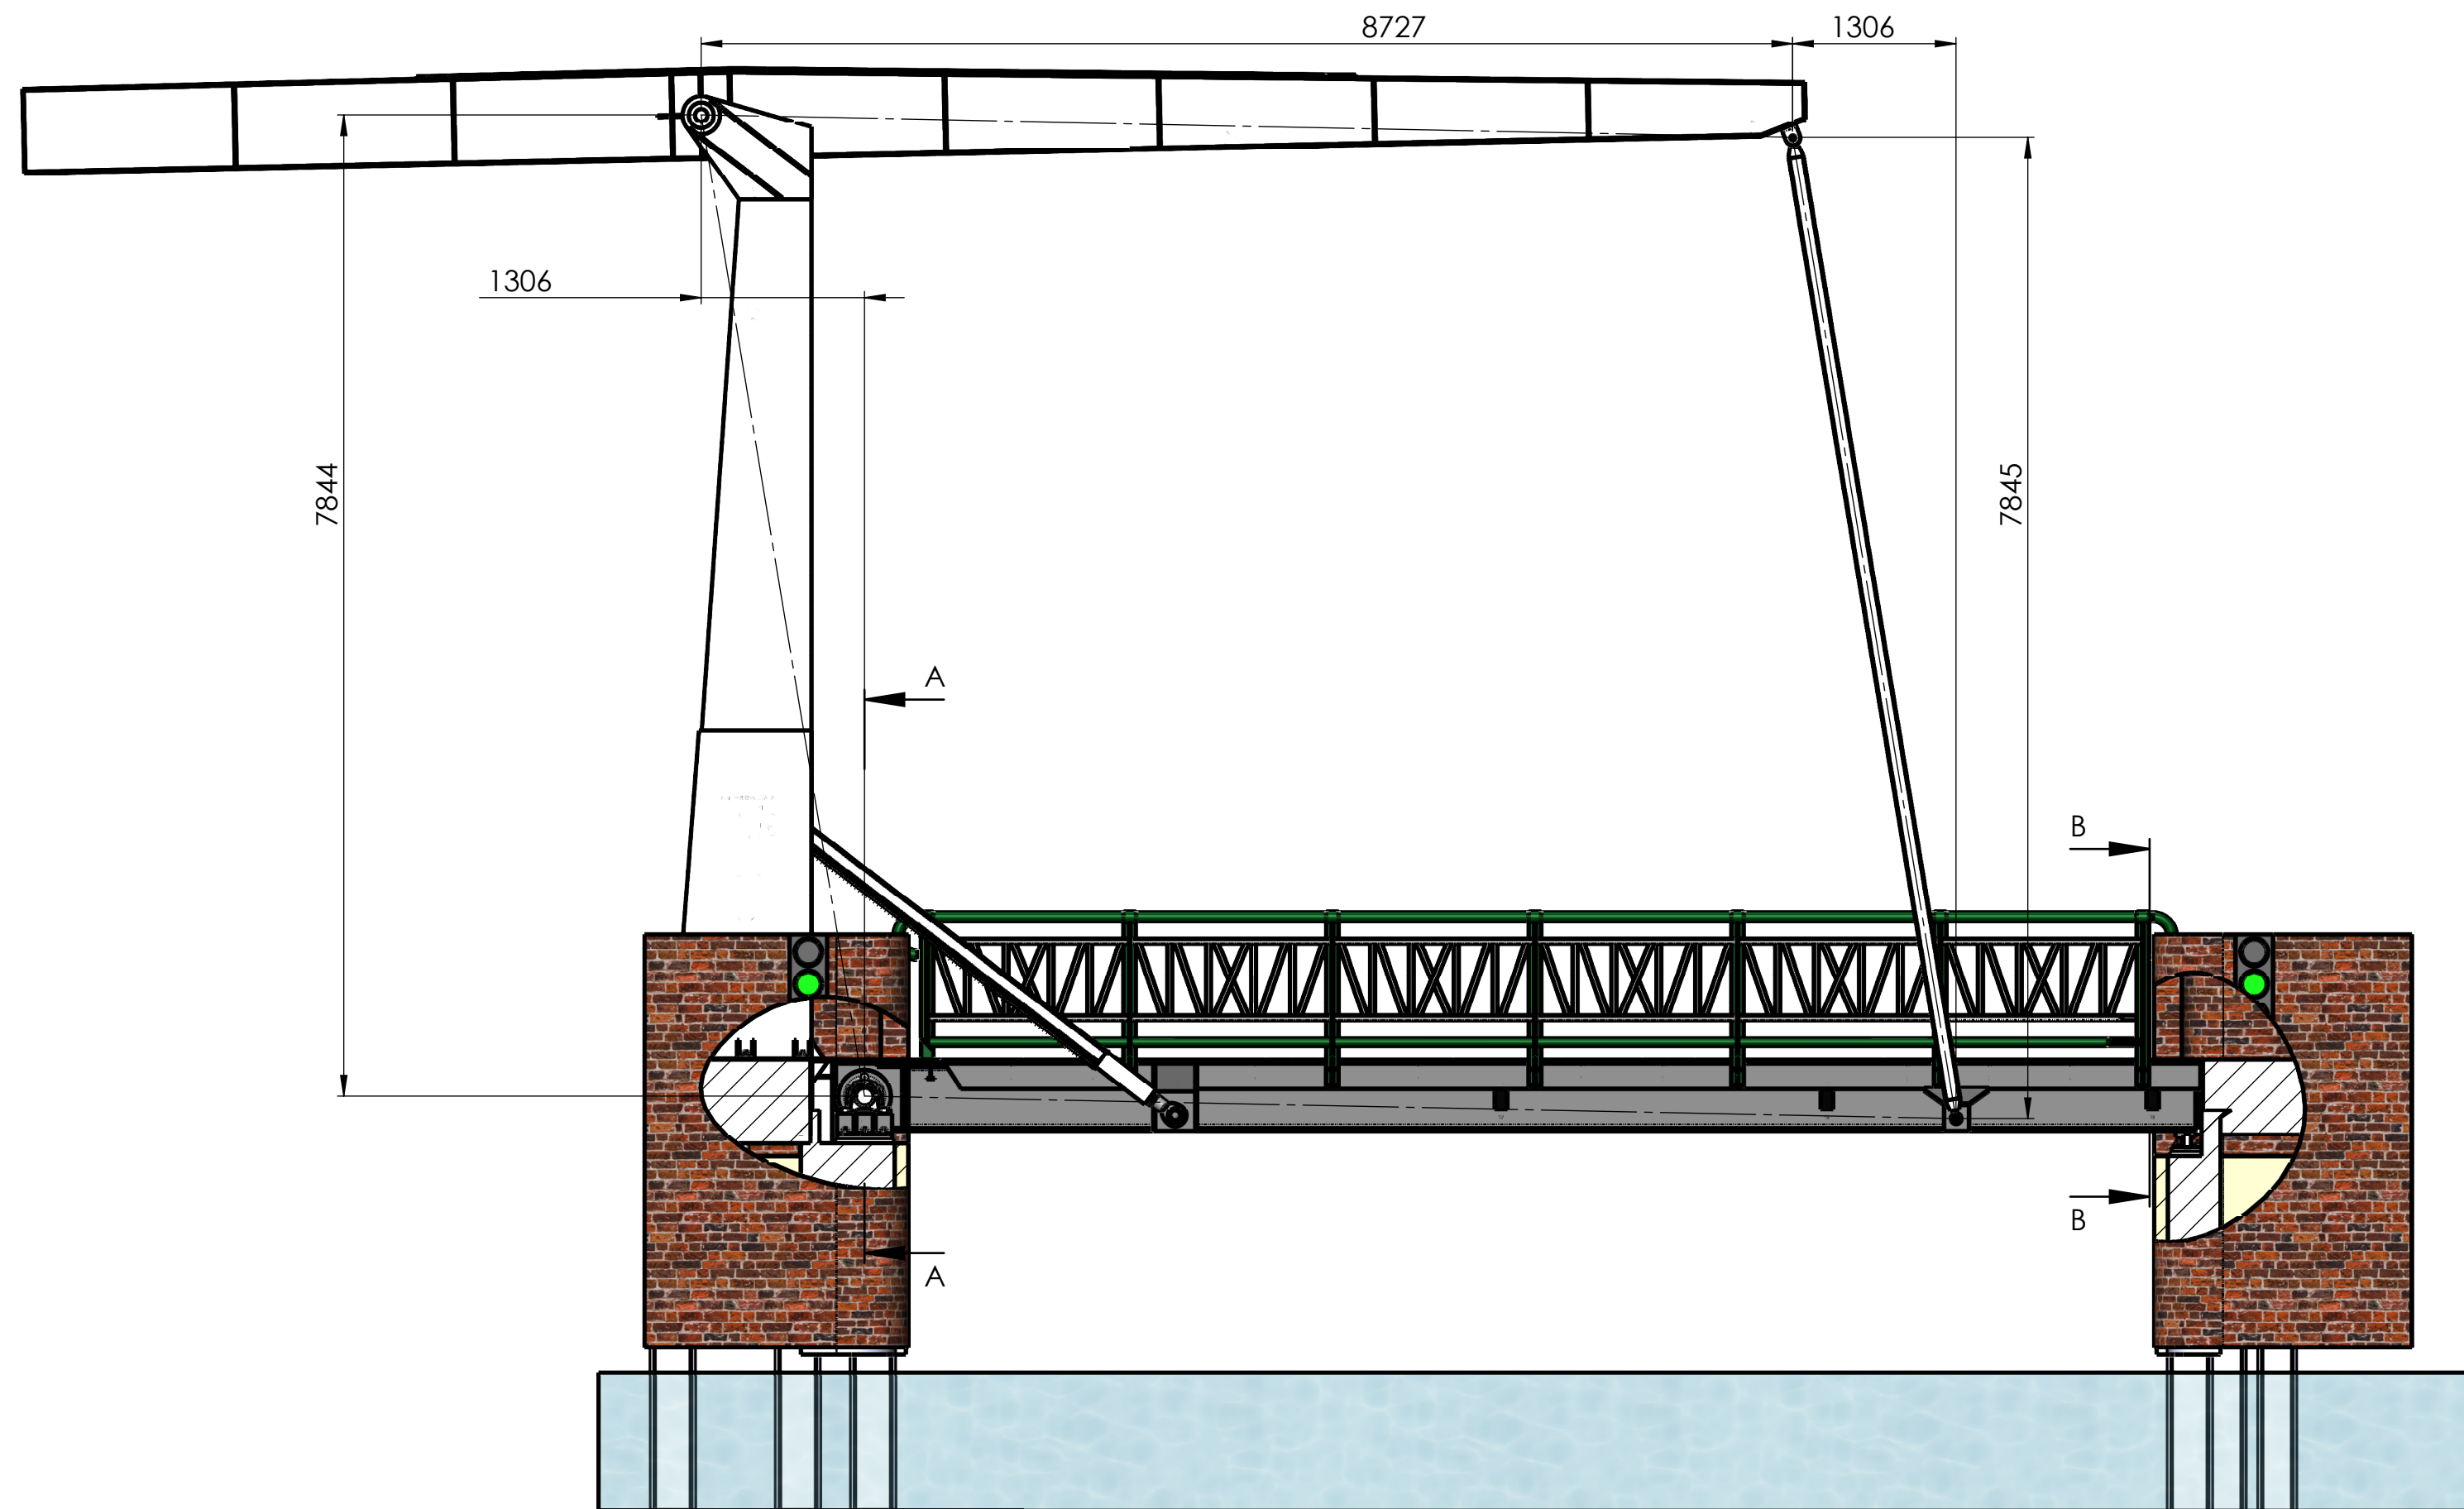

SECTION A-A
SCALE 1 : 50








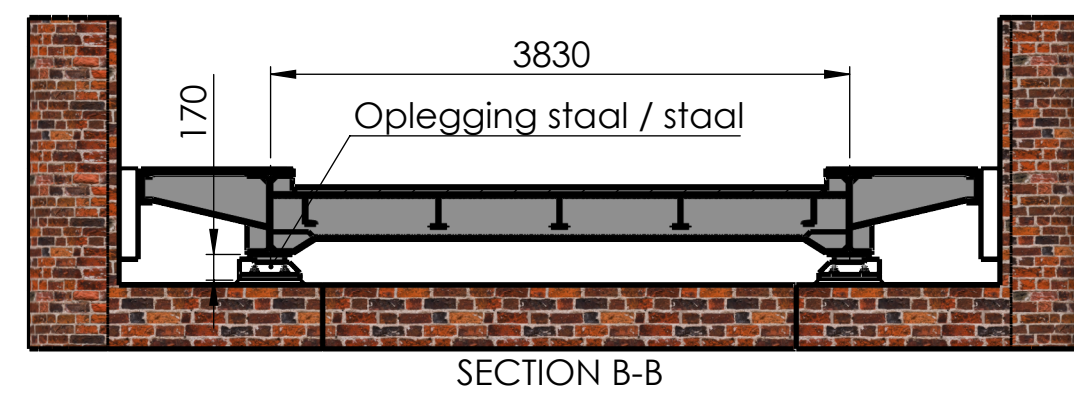


SECTION B-B

Projectomschrijving	Renovatie Evert Stokbrug Maarsse	Revisie	00	Schaal	1:50
Tekening onderdeel	Evert Stokbrug	Status	DO	Projectie	US
Opdrachtgever	Gemeente Stichtse Vecht	Bladnr.	2 van 3		
Documentnaam	OE-EVST-A-002	Datum	11-10-2021		
Opsteller	JvO	Formaat	A2		
Projectleider	WH				



Aannemersbedrijf Damsteegt B.V.
Duurzaamheidsring 320
4231 EX Meerkerk
0183 35 90 27
info@damsteegtwaterwerken.nl
www.damsteegtwaterwerken.nl

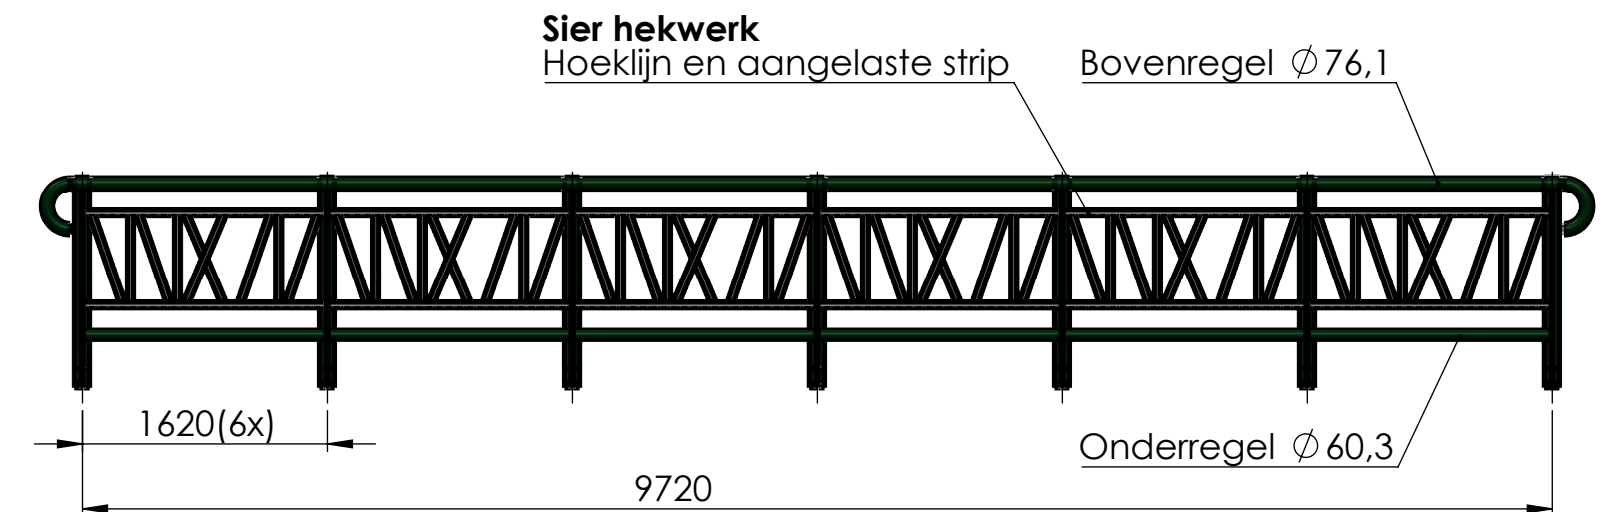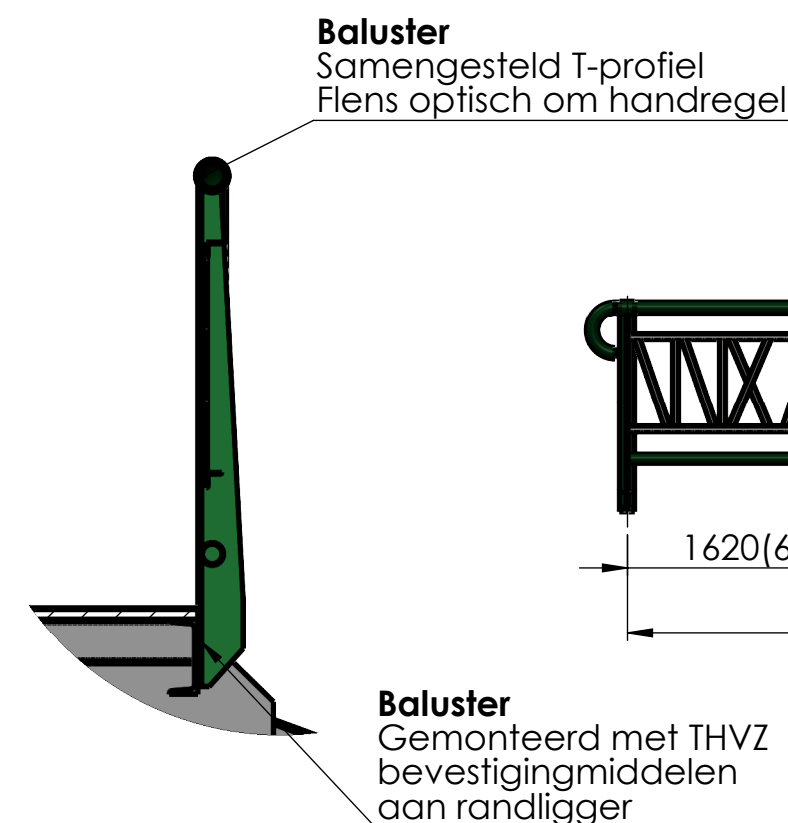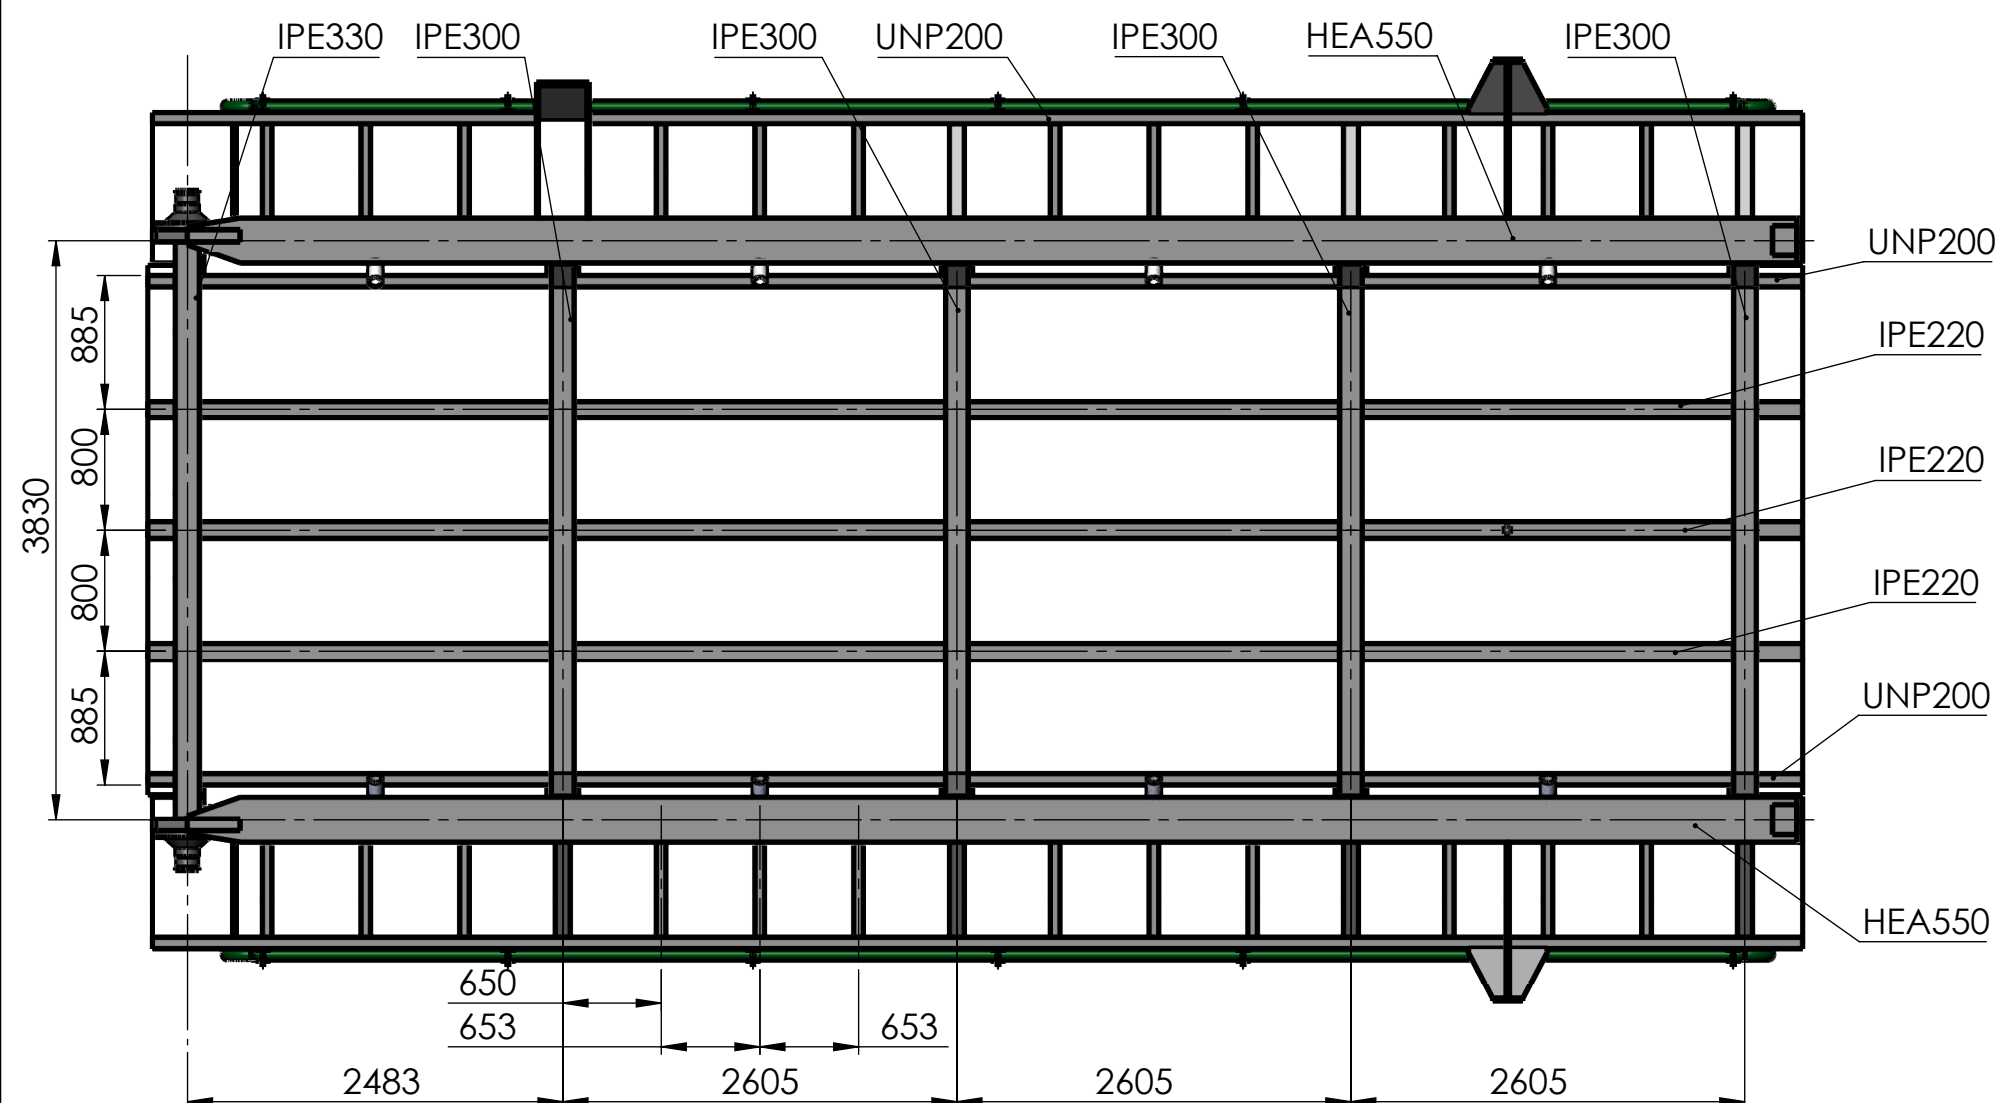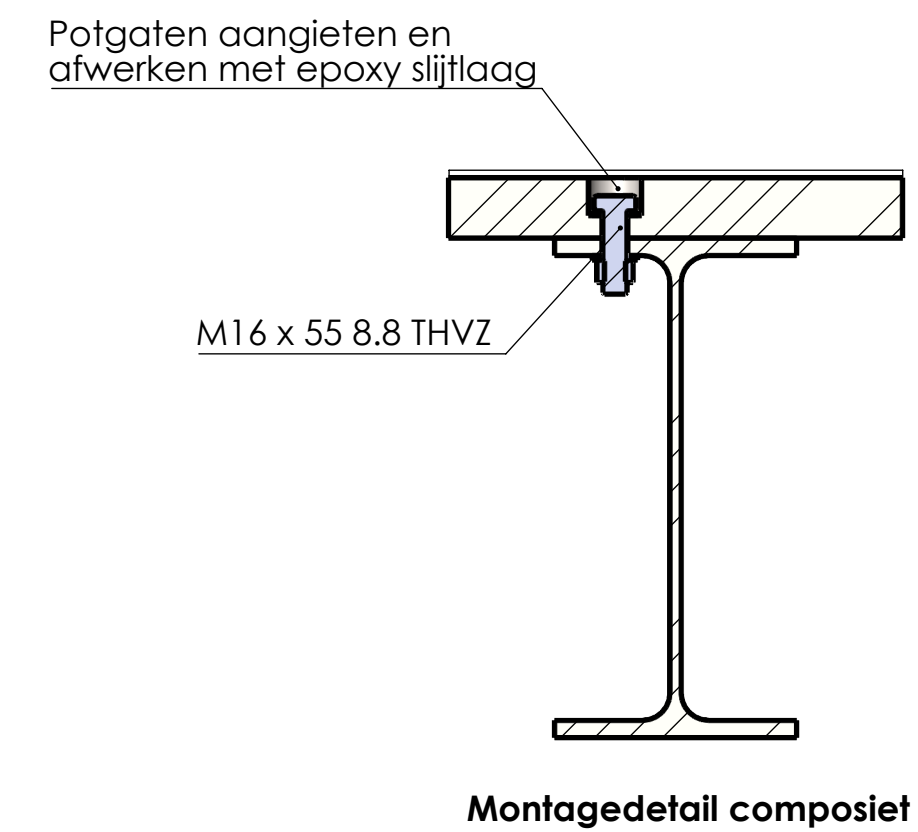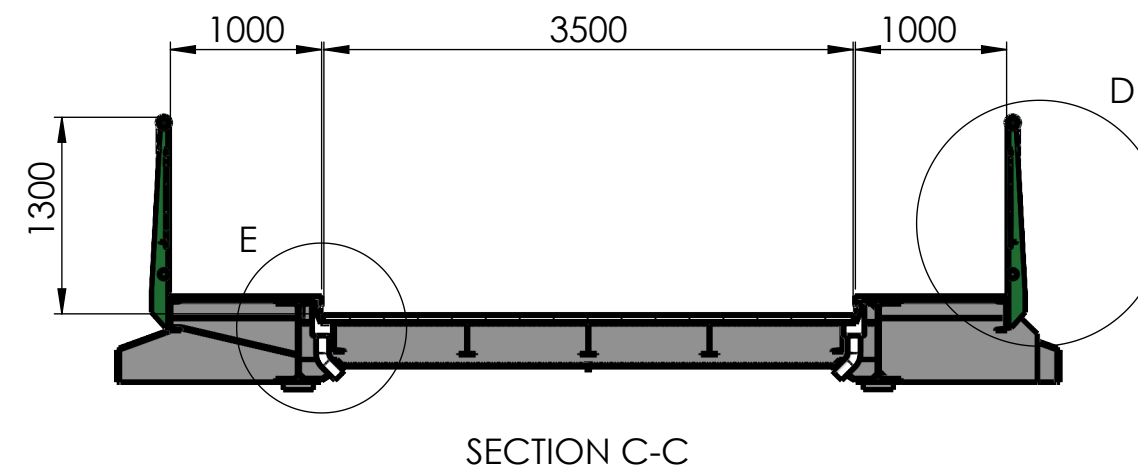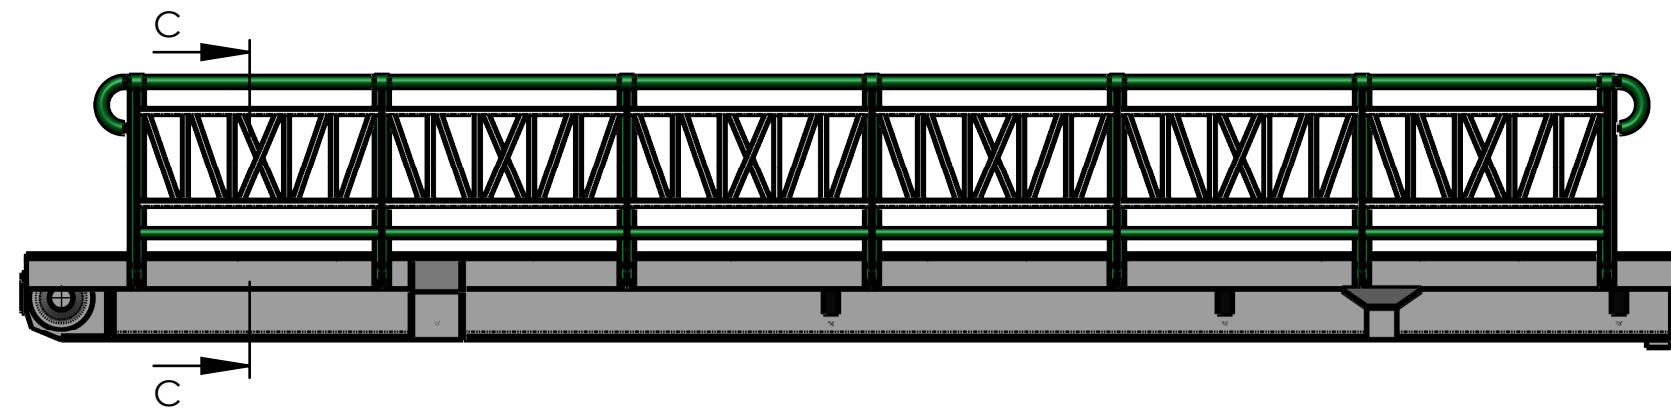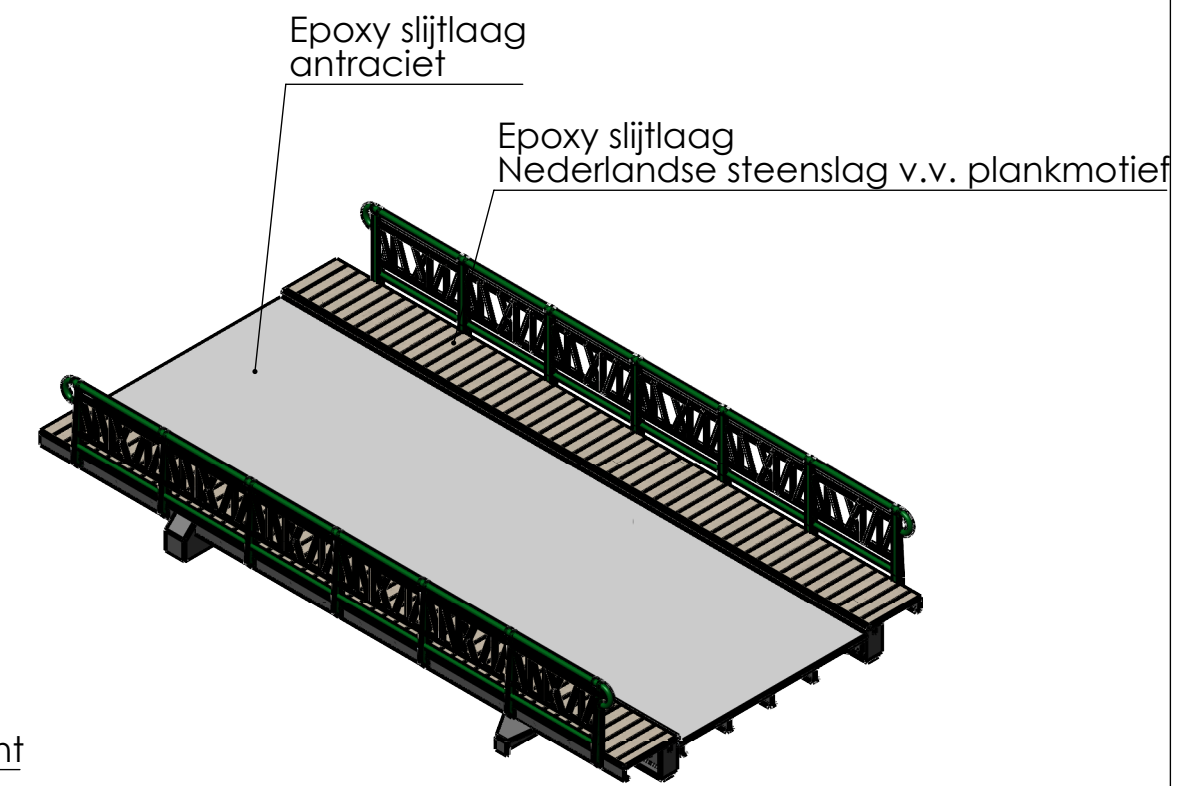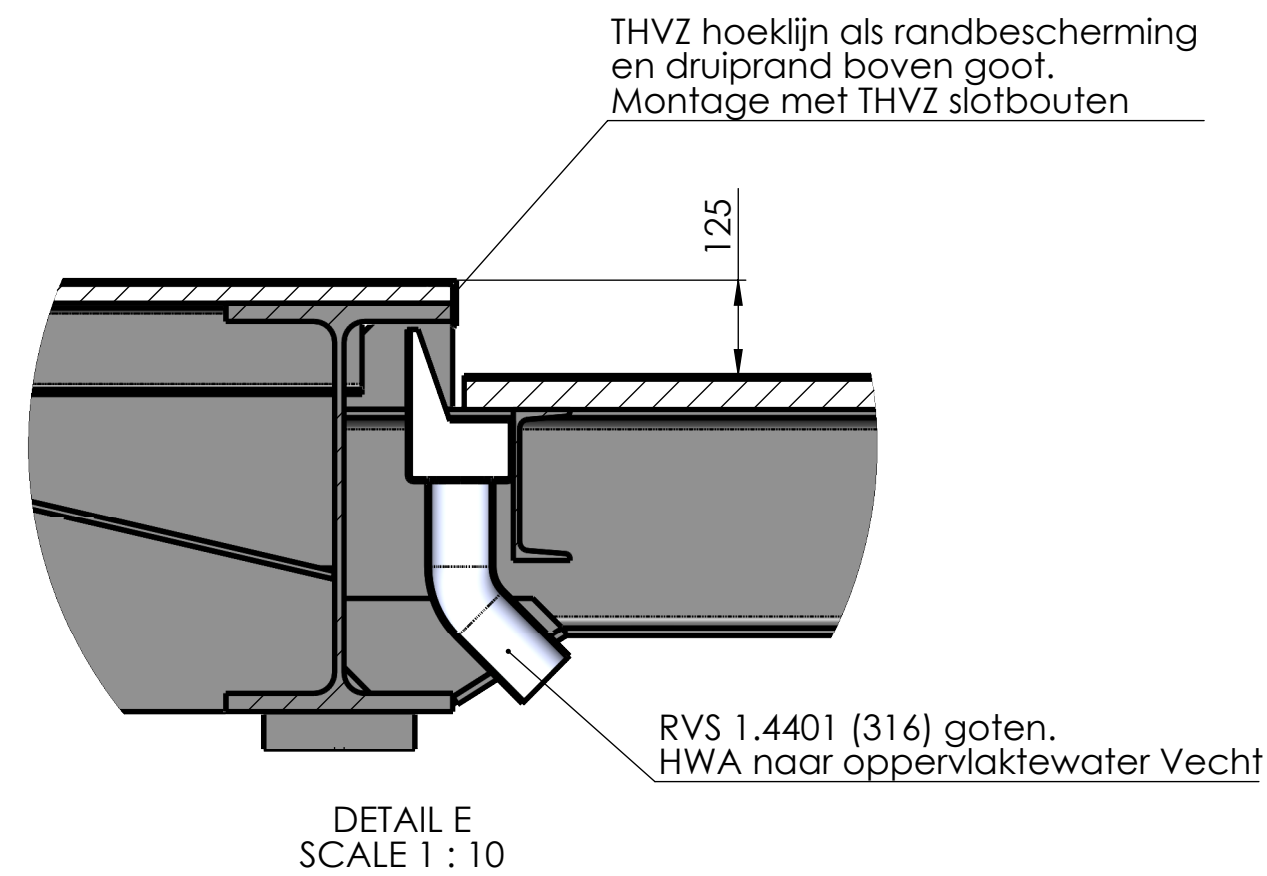

Projectomschrijving	Renovatie Evert Stokbrug Maarssen	Revisie	00	Schaal	1:50
Tekening onderdeel	Evert Stokbrug	Status	DO	Projectie	US
Opdrachtgever	Gemeente Stichtse Vecht	Datum	11-10-2021		
Documentnaam	OE-EVST-A-002				
Opsteller	JvO	Bladnr.	3 van 3		
Projectleider	WH	Formaat:	A2		

Aannemersbedrijf Damsteegt B.V.
Duurzaamheidsring 320
4231 EX Meerkerk
0183 35 90 27
info@damsteegtwaterwerken.nl
www.damsteegtwaterwerken.nl

 **Damsteegt**